


LEGENDA MÍSTNOSTÍ

Č.	ÚČEL	PLOCHA [m ²]	PODLAHOVÁ KRYTINA
1.1	KUCHYNĚ	89,21	KERAMICKÁ DLAŽBA
1.2	WC PRO PERSONÁL	5,85	KERAMICKÁ DLAŽBA
1.3	SKLAD SLADU	13,34	KERAMICKÁ DLAŽBA
1.4	WC PÁNSKÉ	16,30	KERAMICKÁ DLAŽBA
1.5	WC DÁMSKÉ	16,30	KERAMICKÁ DLAŽBA
1.6	CHODBA	23,88	KERAMICKÁ DLAŽBA
1.7	SKLAD	4,38	KERAMICKÁ DLAŽBA
1.8	SKLAD KEG SUDŮ	41,39	ČEDIČOVÁ DLAŽBA
1.9	KOTELNA	12,57	BETONOVÁ MAZANINA
1.10	STUDENÉ ODDĚLENÍ	25,93	ČEDIČOVÁ DLAŽBA
1.11	TECHNICKÁ MÍSTNOST	26,65	ČEDIČOVÁ DLAŽBA
1.12	VARNA	16,69	ČEDIČOVÁ DLAŽBA
1.13	RESTAURACE	106,58	KERAMICKÁ DLAŽBA

	Název projektu
	Rozšíření restaurace o minipivovar
	Název výkresu
	Rozmístění technologického zařízení
Měřítko 1:100	Vypracoval
Datum 03/2017	Bc. Tuháček Jakub

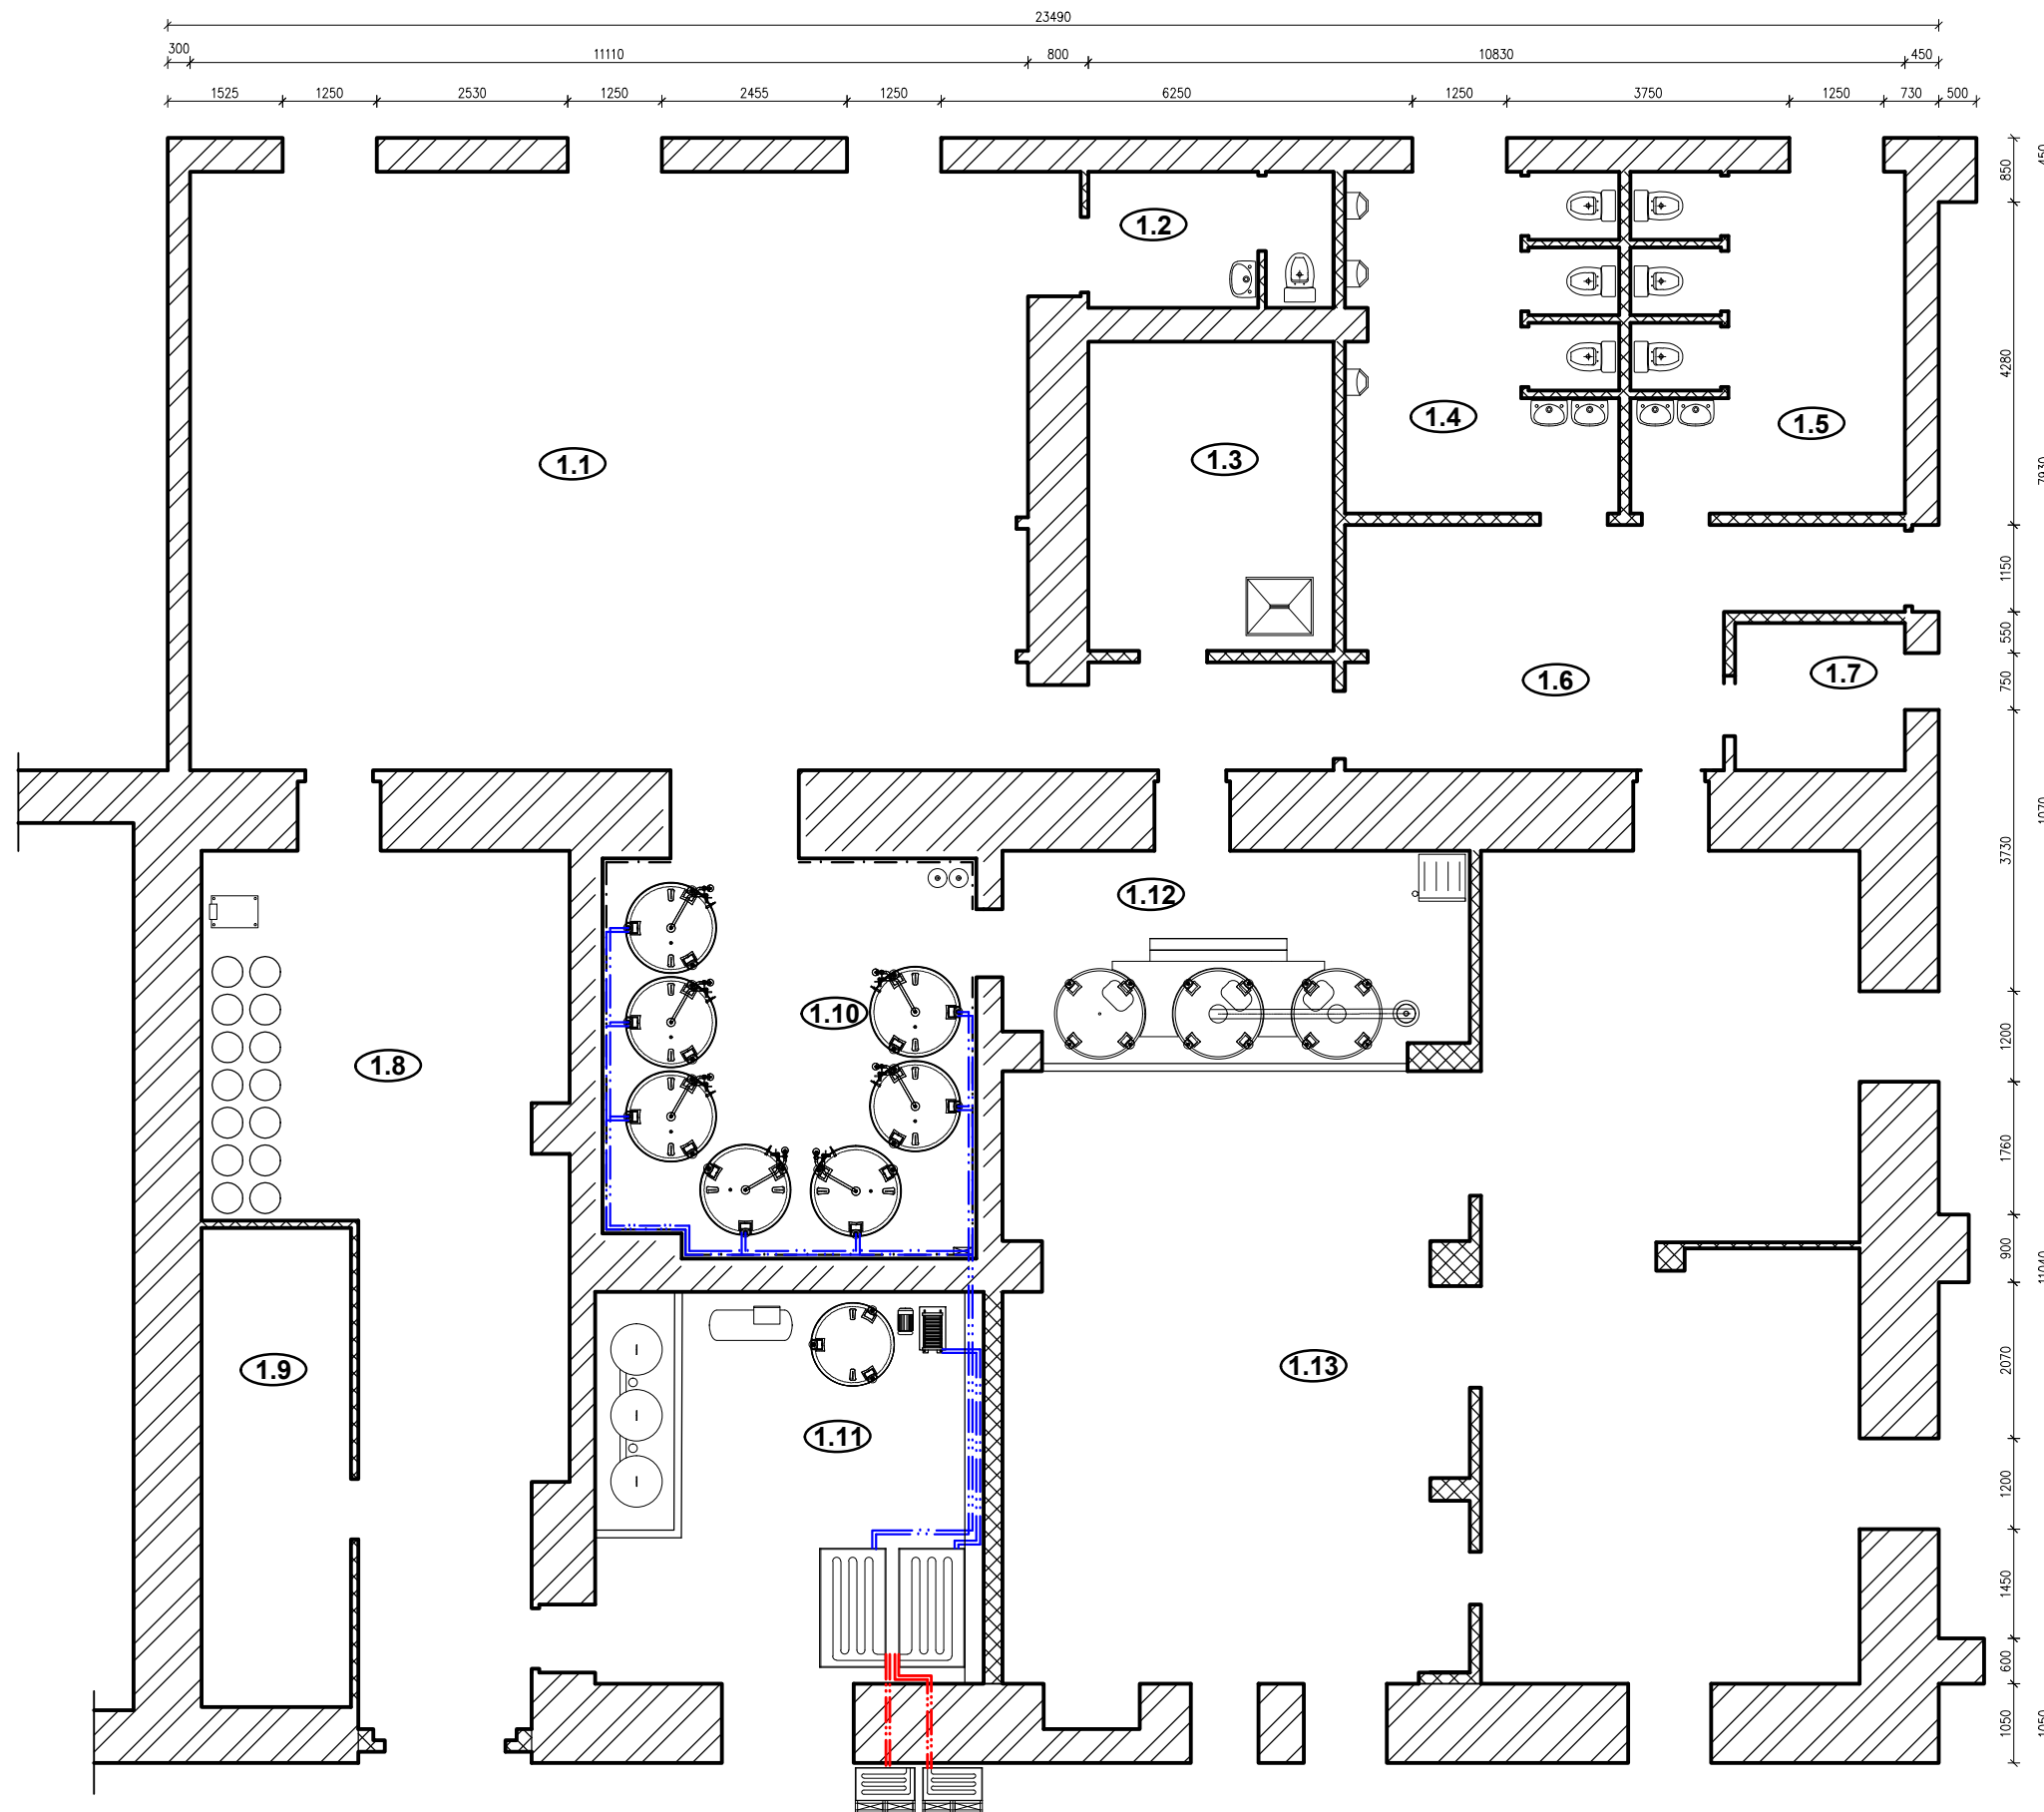


LEGENDA MÍSTNOSTÍ

Č.	ÚČEL	PLOCHA [m ²]	PODLAHOVÁ KRYTINA
1.1	KUCHYŇĚ	89,21	KERAMICKÁ DLAŽBA
1.2	WC PRO PERSONÁL	5,85	KERAMICKÁ DLAŽBA
1.3	SKLAD SLADU	13,34	KERAMICKÁ DLAŽBA
1.4	WC PÁNSKÉ	16,30	KERAMICKÁ DLAŽBA
1.5	WC DÁMSKÉ	16,30	KERAMICKÁ DLAŽBA
1.6	CHODBA	23,88	KERAMICKÁ DLAŽBA
1.7	SKLAD	4,38	KERAMICKÁ DLAŽBA
1.8	SKLAD KEG SUDŮ	41,39	ČEDIČOVÁ DLAŽBA
1.9	KOTELNA	12,57	BETONOVÁ MAZANINA
1.10	STUDENÉ ODDĚLENÍ	25,93	ČEDIČOVÁ DLAŽBA
1.11	TECHNICKÁ MÍSTNOST	26,65	ČEDIČOVÁ DLAŽBA
1.12	VARNA	16,69	ČEDIČOVÁ DLAŽBA
1.13	RESTAURACE	106,58	KERAMICKÁ DLAŽBA

Rozvody chladiva primárního chladicího okruhu

Rozvody chladiva sekundárního chladicího okruhu

	Název projektu
	Rozšíření restaurace o minipivovar
	Název výkresu
	Rozvody chladiva
Měřítko 1:100	Vypracoval
Datum 03/2017	Bc. Tuháček Jakub

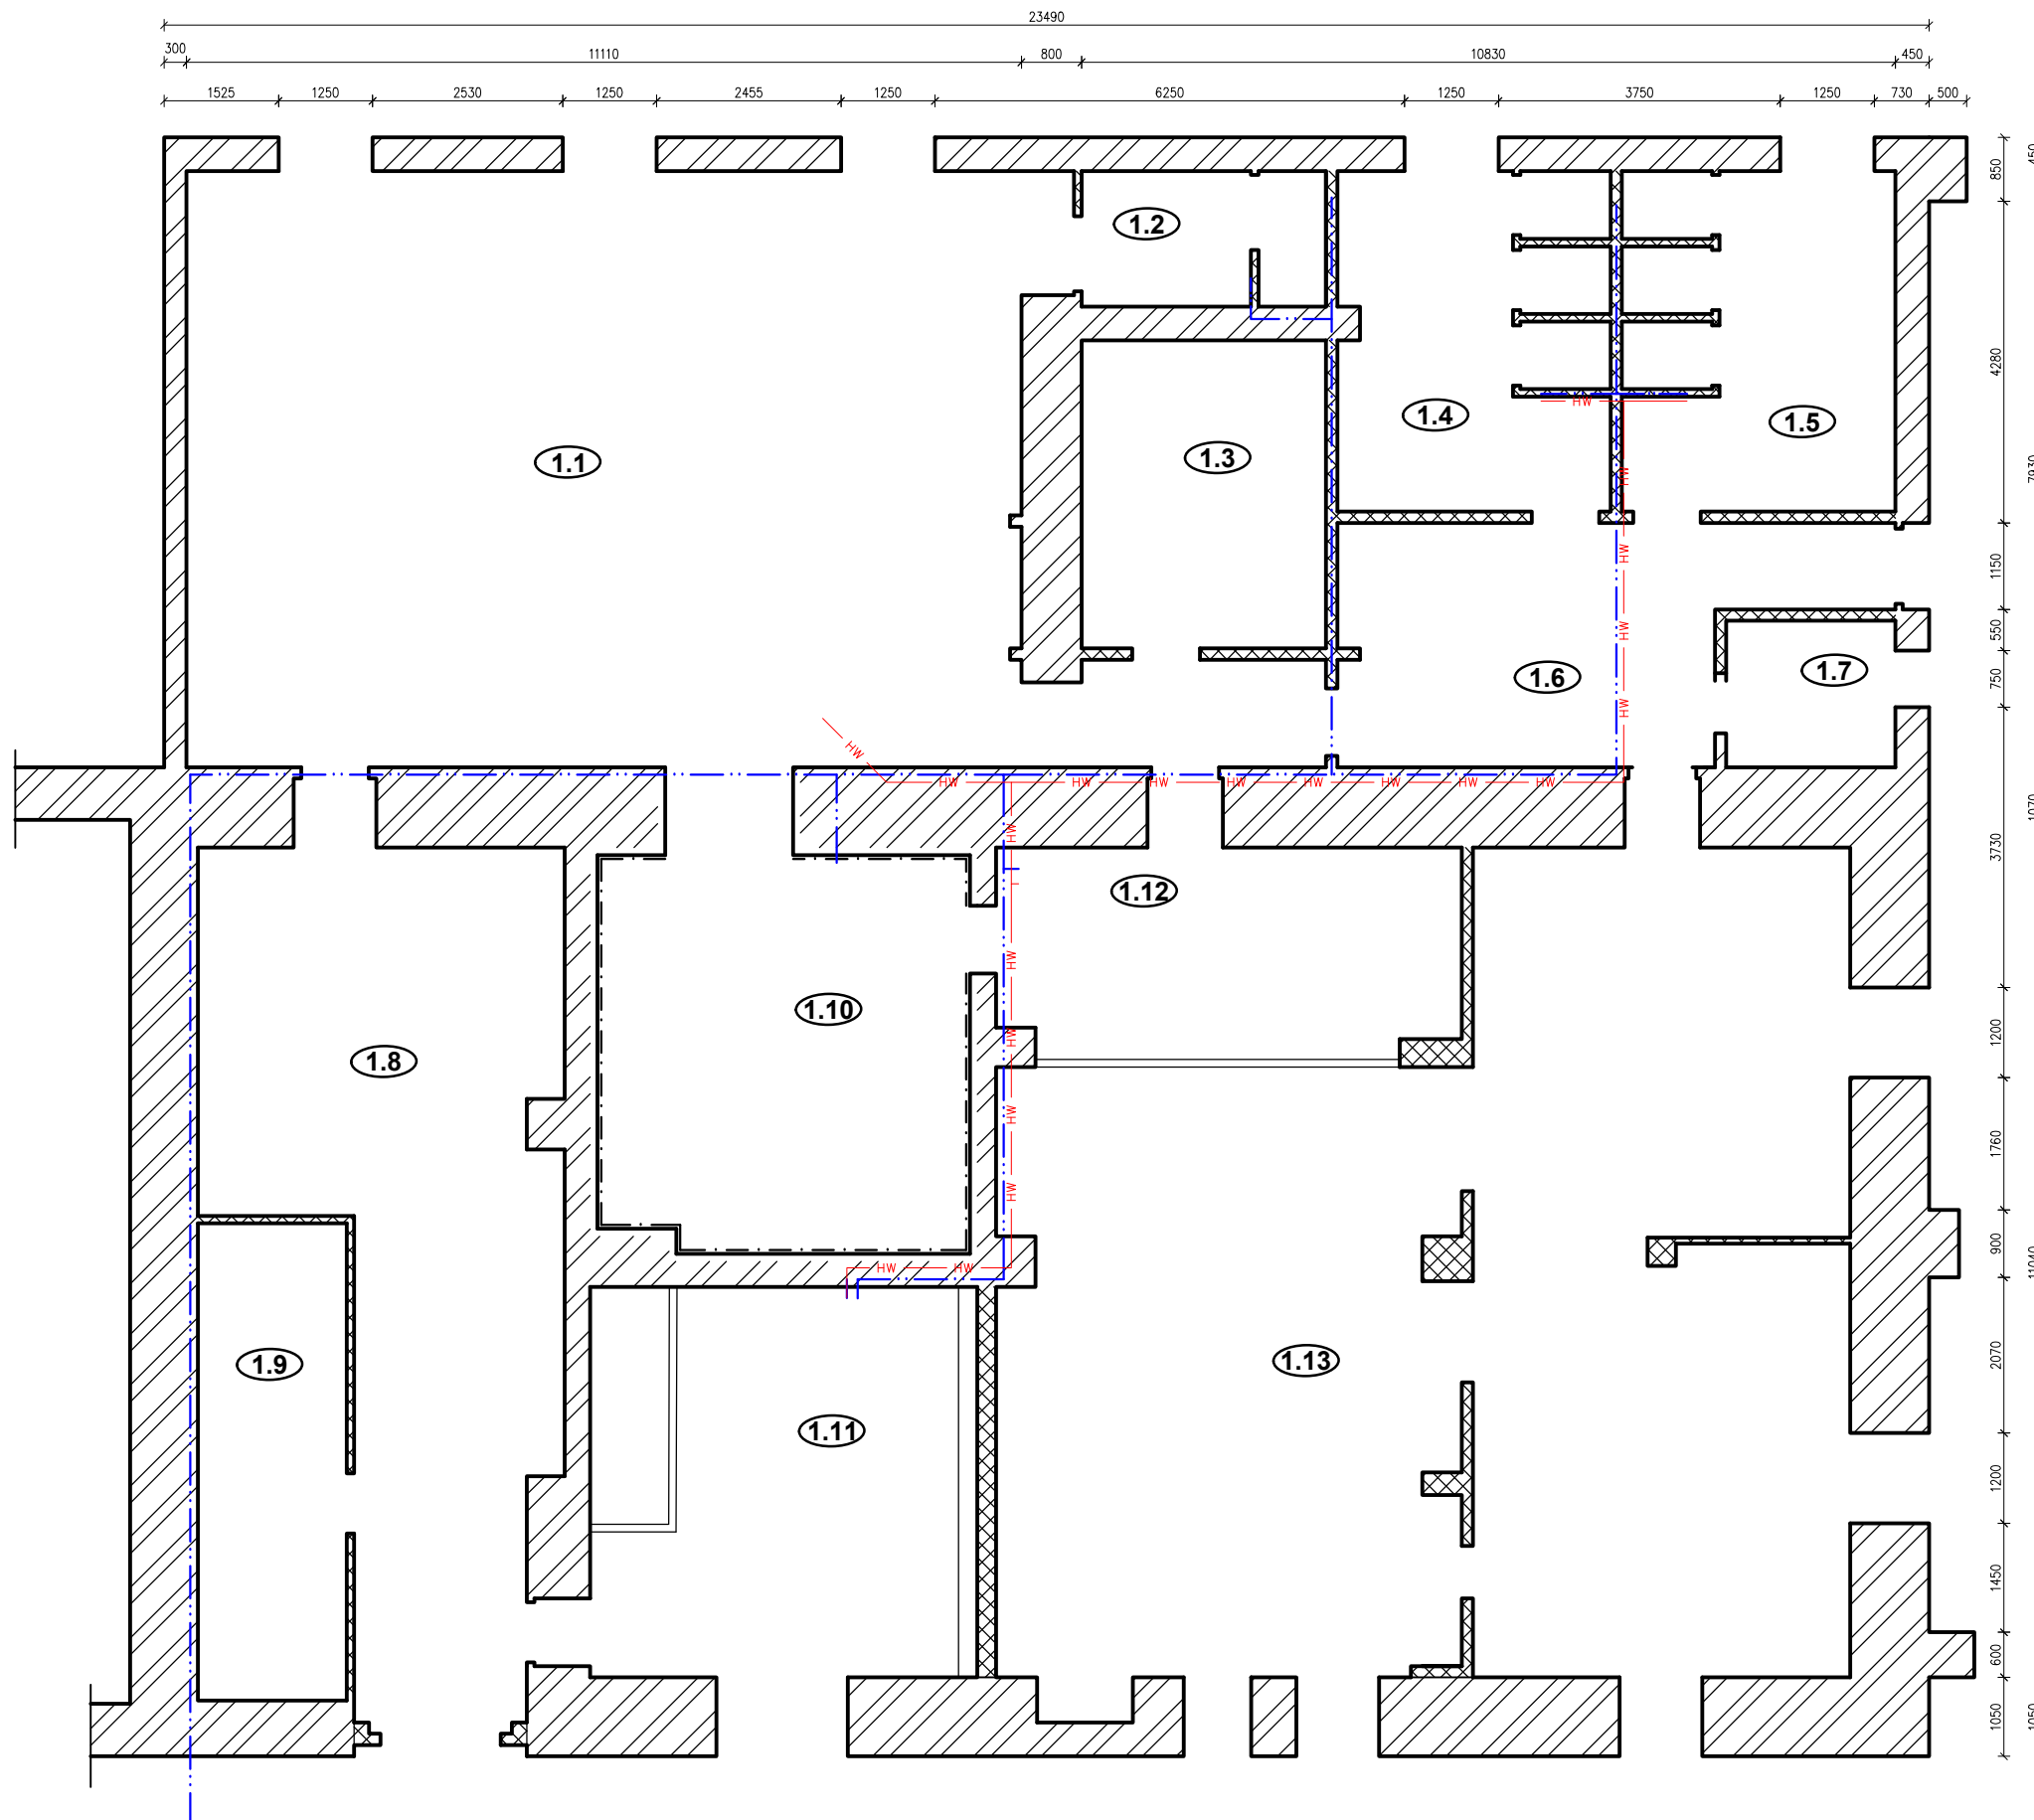


LEGENDA MÍSTNOSTÍ

Č.	ÚČEL	PLOCHA [m ²]	PODLAHOVÁ KRYTINA
1.1	KUCHYŇĚ	89,21	KERAMICKÁ DLAŽBA
1.2	WC PRO PERSONÁL	5,85	KERAMICKÁ DLAŽBA
1.3	SKLAD SLADU	13,34	KERAMICKÁ DLAŽBA
1.4	WC PÁNSKÉ	16,30	KERAMICKÁ DLAŽBA
1.5	WC DÁMSKÉ	16,30	KERAMICKÁ DLAŽBA
1.6	CHODBA	23,88	KERAMICKÁ DLAŽBA
1.7	SKLAD	4,38	KERAMICKÁ DLAŽBA
1.8	SKLAD KEG SUDŮ	41,39	ČEDIČOVÁ DLAŽBA
1.9	KOTELNA	12,57	BETONOVÁ MAZANINA
1.10	STUDENÉ ODDĚLENÍ	25,93	ČEDIČOVÁ DLAŽBA
1.11	TECHNICKÁ MÍSTNOST	26,65	ČEDIČOVÁ DLAŽBA
1.12	VARNA	16,69	ČEDIČOVÁ DLAŽBA
1.13	RESTAURACE	106,58	KERAMICKÁ DLAŽBA

Rozvody studené vody

Rozvody horké vody

	Název projektu
	Rozšíření restaurace o minipivovar
	Název výkresu
	Vodovodní rozvody
Měřítko 1:100	Vypracoval
Datum 03/2017	Bc. Tuháček Jakub

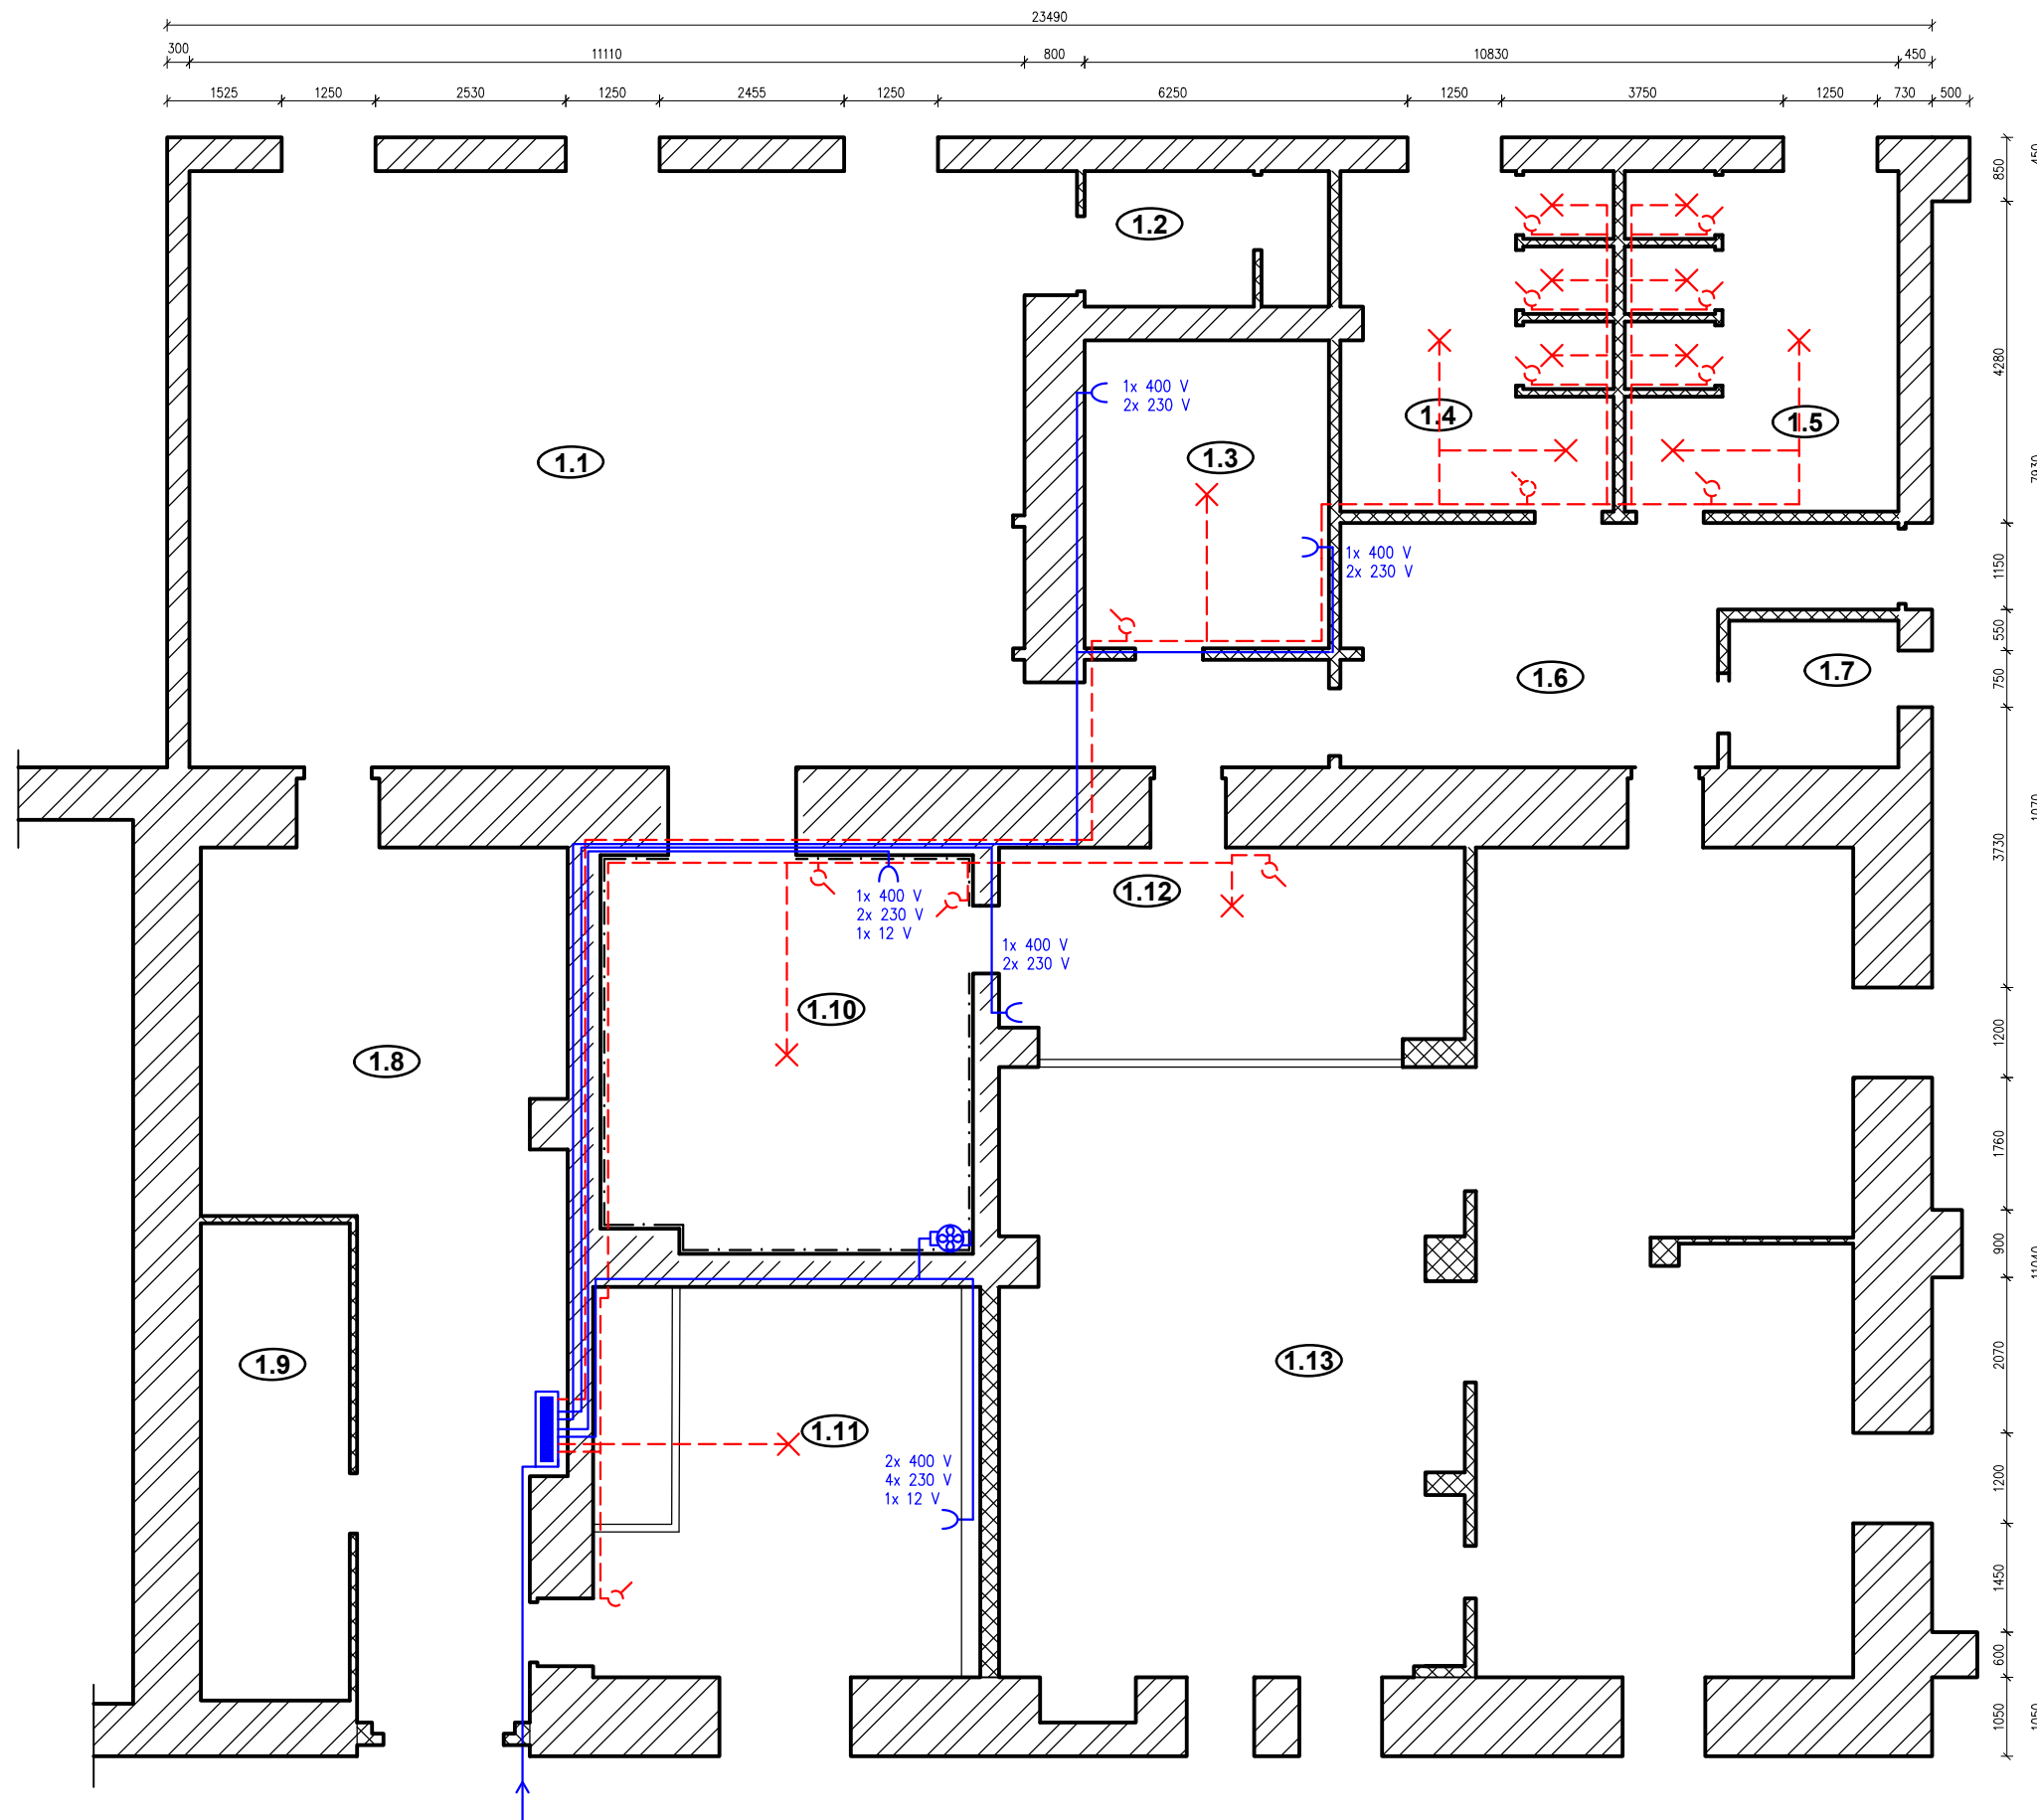

LEGENDA MÍSTNOSTÍ

Č.	ÚČEL	PLOCHA [m ²]	PODLAHOVÁ KRYTINA
1.1	KUCHYŇĚ	89,21	KERAMICKÁ DLAŽBA
1.2	WC PRO PERSONÁL	5,85	KERAMICKÁ DLAŽBA
1.3	SKLAD SLADU	13,34	KERAMICKÁ DLAŽBA
1.4	WC PÁNSKÉ	16,30	KERAMICKÁ DLAŽBA
1.5	WC DÁMSKÉ	16,30	KERAMICKÁ DLAŽBA
1.6	CHODBA	23,88	KERAMICKÁ DLAŽBA
1.7	SKLAD	4,38	KERAMICKÁ DLAŽBA
1.8	SKLAD KEG SUDŮ	41,39	ČEDIČOVÁ DLAŽBA
1.9	KOTELNA	12,57	BETONOVÁ MAZANINA
1.10	STUDENÉ ODDĚLENÍ	25,93	ČEDIČOVÁ DLAŽBA
1.11	TECHNICKÁ MÍSTNOST	26,65	ČEDIČOVÁ DLAŽBA
1.12	VARNA	16,69	ČEDIČOVÁ DLAŽBA
1.13	RESTAURACE	106,58	KERAMICKÁ DLAŽBA

	Název projektu
	Rozšíření restaurace o minipivovar
	Název výkresu
	Rozvody elektroinstalace
Měřítko 1:100	Vypracoval
Datum 03/2017	Bc. Tuháček Jakub



LEGENDA MÍSTNOSTÍ

Č.	ÚČEL	PLOCHA [m ²]	PODLAHOVÁ KRYTINA
1.1	KUCHYŇĚ	89,21	KERAMICKÁ DLAŽBA
1.2	WC PRO PERSONÁL	5,85	KERAMICKÁ DLAŽBA
1.3	SKLAD SLADU	13,34	KERAMICKÁ DLAŽBA
1.4	WC PÁNSKÉ	16,30	KERAMICKÁ DLAŽBA
1.5	WC DÁMSKÉ	16,30	KERAMICKÁ DLAŽBA
1.6	CHODBA	23,88	KERAMICKÁ DLAŽBA
1.7	SKLAD	4,38	KERAMICKÁ DLAŽBA
1.8	SKLAD KEG SUDŮ	41,39	ČEDIČOVÁ DLAŽBA
1.9	KOTELNA	12,57	BETONOVÁ MAZANINA
1.10	STUDENÉ ODDĚLENÍ	25,93	ČEDIČOVÁ DLAŽBA
1.11	TECHNICKÁ MÍSTNOST	26,65	ČEDIČOVÁ DLAŽBA
1.12	VARNA	16,69	ČEDIČOVÁ DLAŽBA
1.13	RESTAURACE	106,58	KERAMICKÁ DLAŽBA


Rozvody kanalizace



Odtokový kanálek



	Název projektu
	Rozšíření restaurace o minipivovar
	Název výkresu
	Rozvody kanalizace
Měřítko 1:100	Vypracoval
Datum 03/2017	Bc. Tuháček Jakub

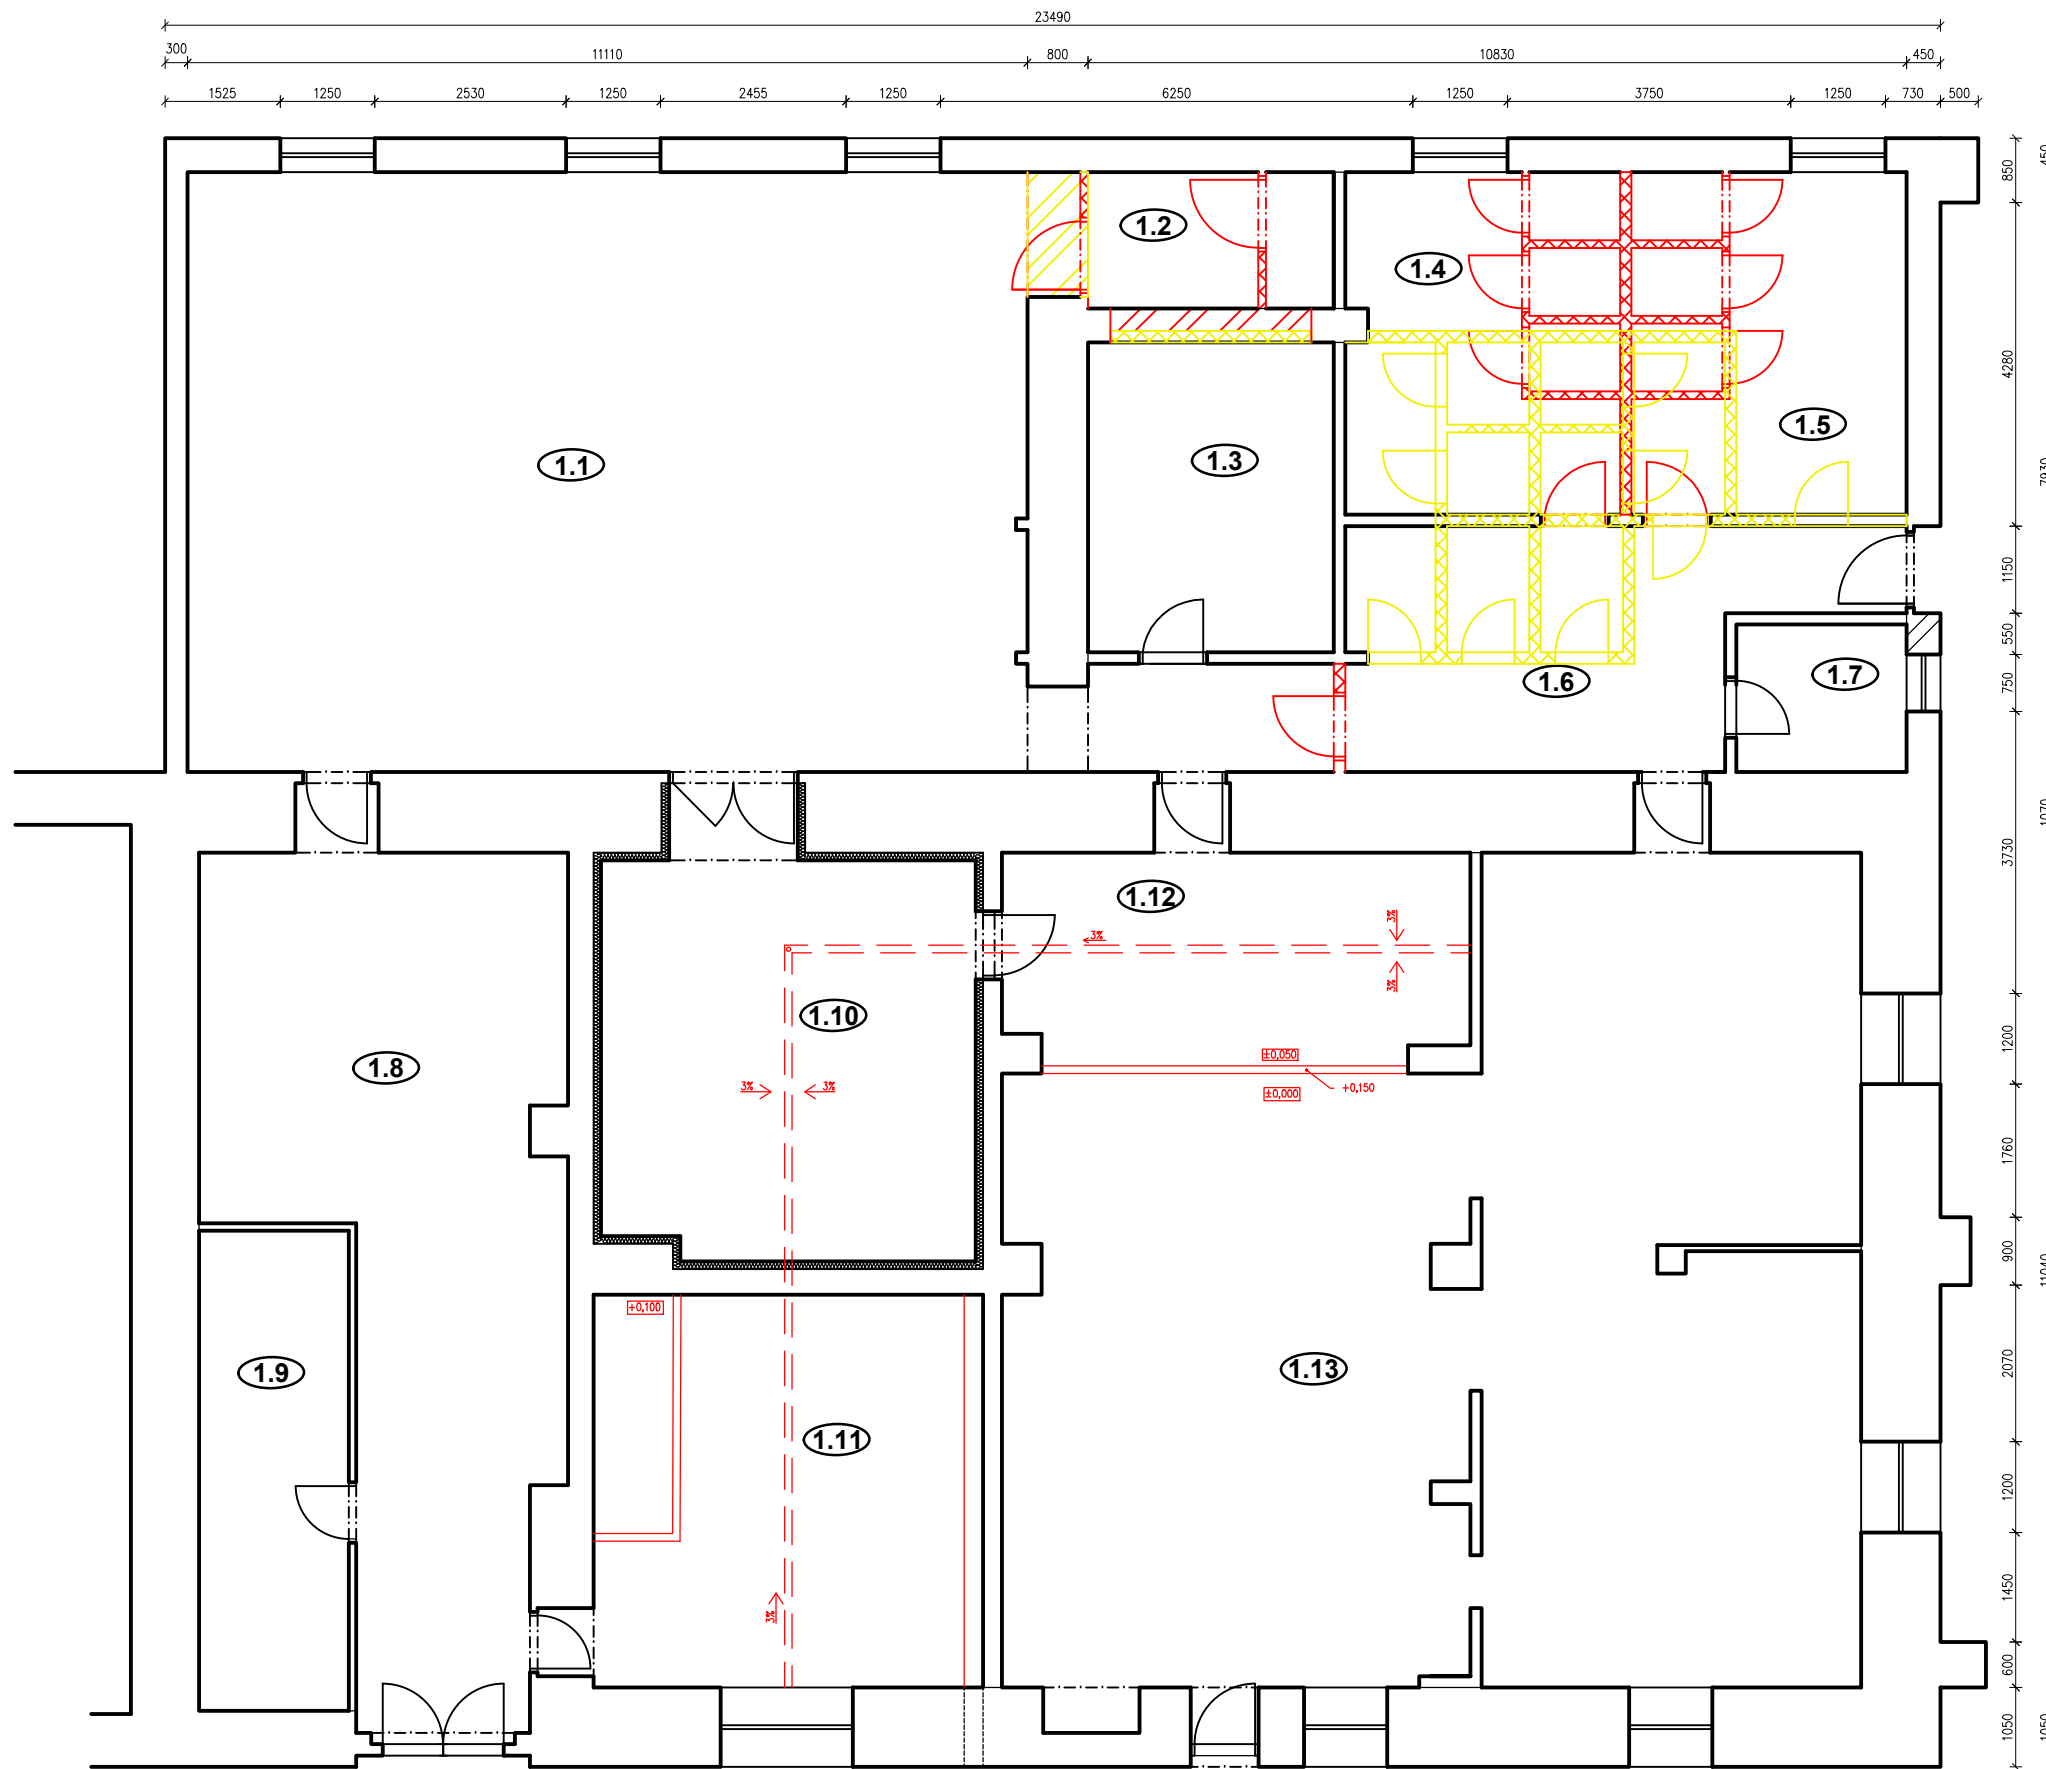

LEGENDA MÍSTNOSTÍ

Č.	ÚČEL	PLOCHA [m ²]	PODLAHOVÁ KRYTINA
1.1	KUCHYNĚ	89,21	KERAMICKÁ DLAŽBA
1.2	WC PRO PERSONÁL	5,85	KERAMICKÁ DLAŽBA
1.3	SKLAD SLADU	13,34	KERAMICKÁ DLAŽBA
1.4	WC PÁNSKÉ	16,30	KERAMICKÁ DLAŽBA
1.5	WC DÁMSKÉ	16,30	KERAMICKÁ DLAŽBA
1.6	CHODBA	23,88	KERAMICKÁ DLAŽBA
1.7	SKLAD	4,38	KERAMICKÁ DLAŽBA
1.8	SKLAD KEG SUDŮ	41,39	ČEDIČOVÁ DLAŽBA
1.9	KOTELNA	12,57	BETONOVÁ MAZANINA
1.10	STUDENÉ ODDĚLENÍ	25,93	ČEDIČOVÁ DLAŽBA
1.11	TECHNICKÁ MÍSTNOST	26,65	ČEDIČOVÁ DLAŽBA
1.12	VARNA	16,69	ČEDIČOVÁ DLAŽBA
1.13	RESTAURACE	106,58	KERAMICKÁ DLAŽBA

- Původní konstrukce
- Nové konstrukce

 ČESKÁ ZEMĚDĚLSKÁ UNIVERZITA V PRAZE	Název projektu
	Rozšíření restaurace o minipivovar
Název výkresu	
Měřítko 1:100	Původní a nové konstrukce
Datum 03/2017	Vypracoval Bc. Tuháček Jakub