



NEKÓTOVANÉ ZAOBLENÍ R5  
BK - NTM-3/x; TEAK  
VIZ SOUVISEJÍCÍ VÝKRESY: 002, 003, 004, 005, 006, 007, 008

Měřítko: <b>1:10</b>	Navrhil: Michaela Pícková	Poslední revize:	Promítání: 
	Kreslil: Michaela Pícková	revize:	
Mendelova univerzita v Brně	Kontroloval:	PAOLO	Typ výrobku: Manželské lůžko
	Název výrobku:	NÁRYS, BOKORYS	Číslo výkresu: 001
Obsah výkresu:			Revize: -

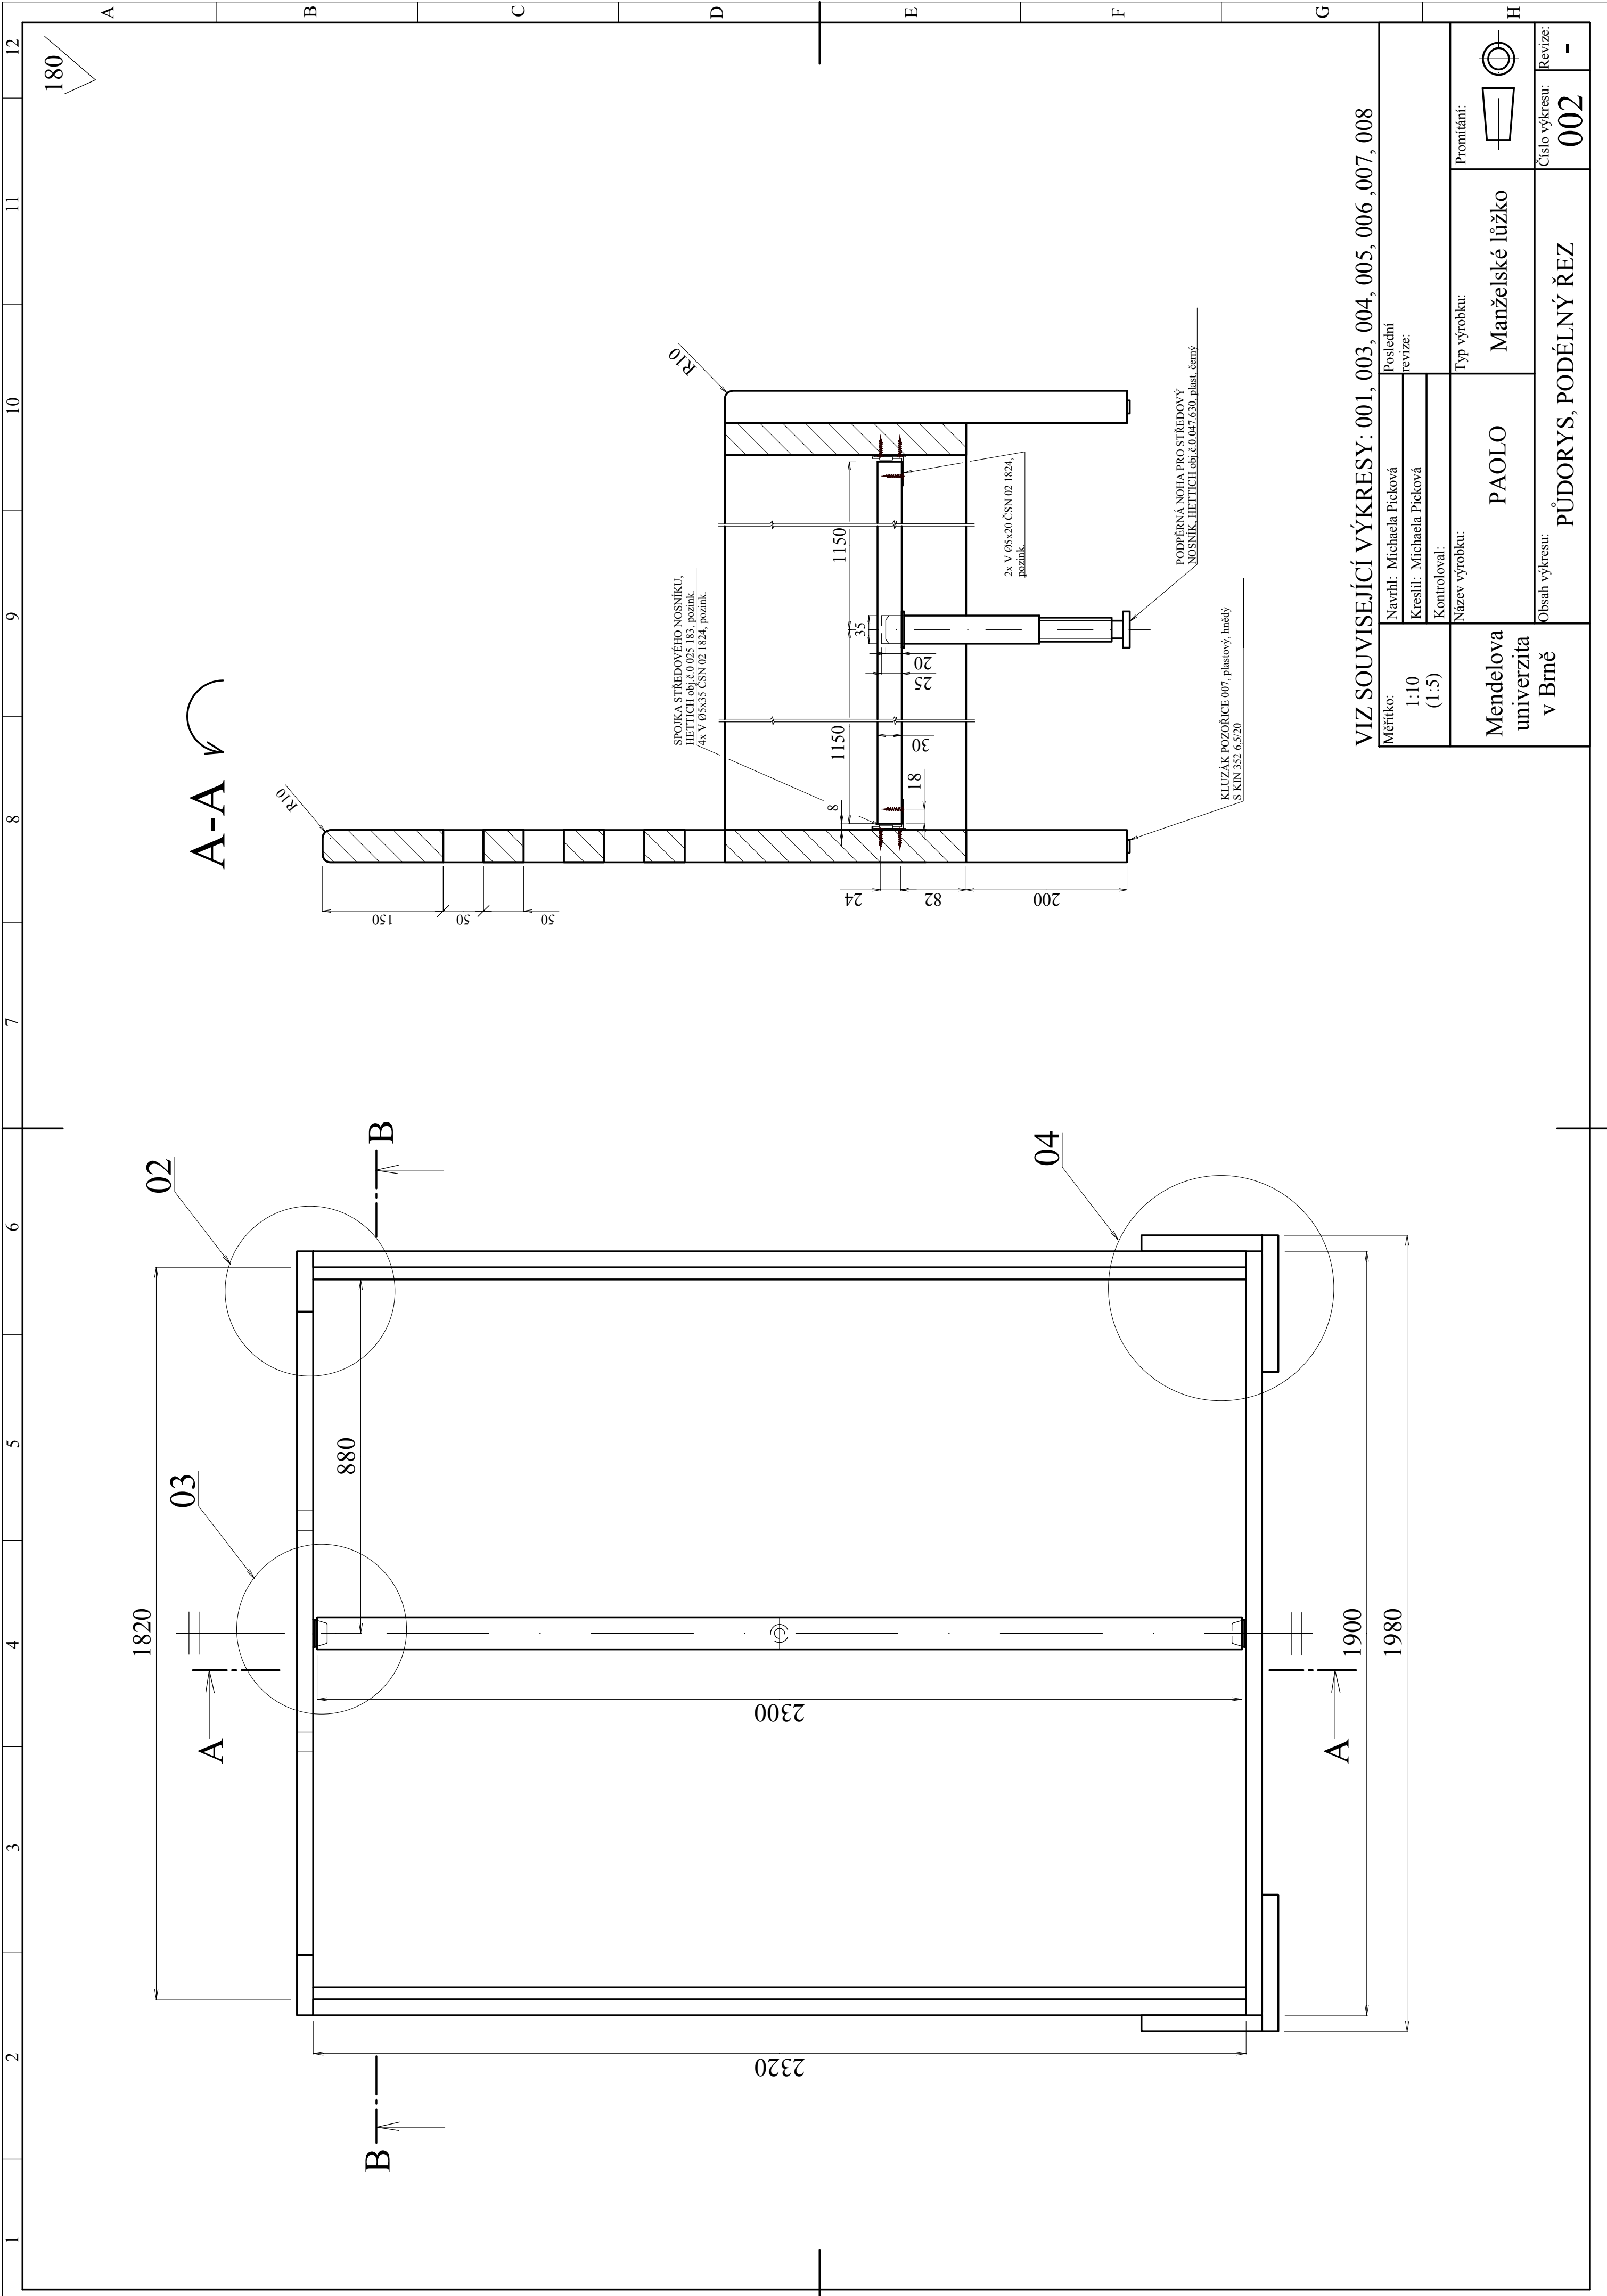


VIZ SOUVISEJÍCÍ VÝKRESY: 001, 003, 004, 005, 006, 007, 008

Měřítko: 1:10 (1:5)	Navrhli: Michaela Pícková Kresili: Michaela Pícková Kontrolovali: Název výrobku: PAOLO	Poslední revize: Typ výrobku: Manželské lůžko	Promítání: Číslo výkresu: 002
Mendelova univerzita v Brně	PŮDORYS, PODÉLNÝ ŘEZ	Revize: -	

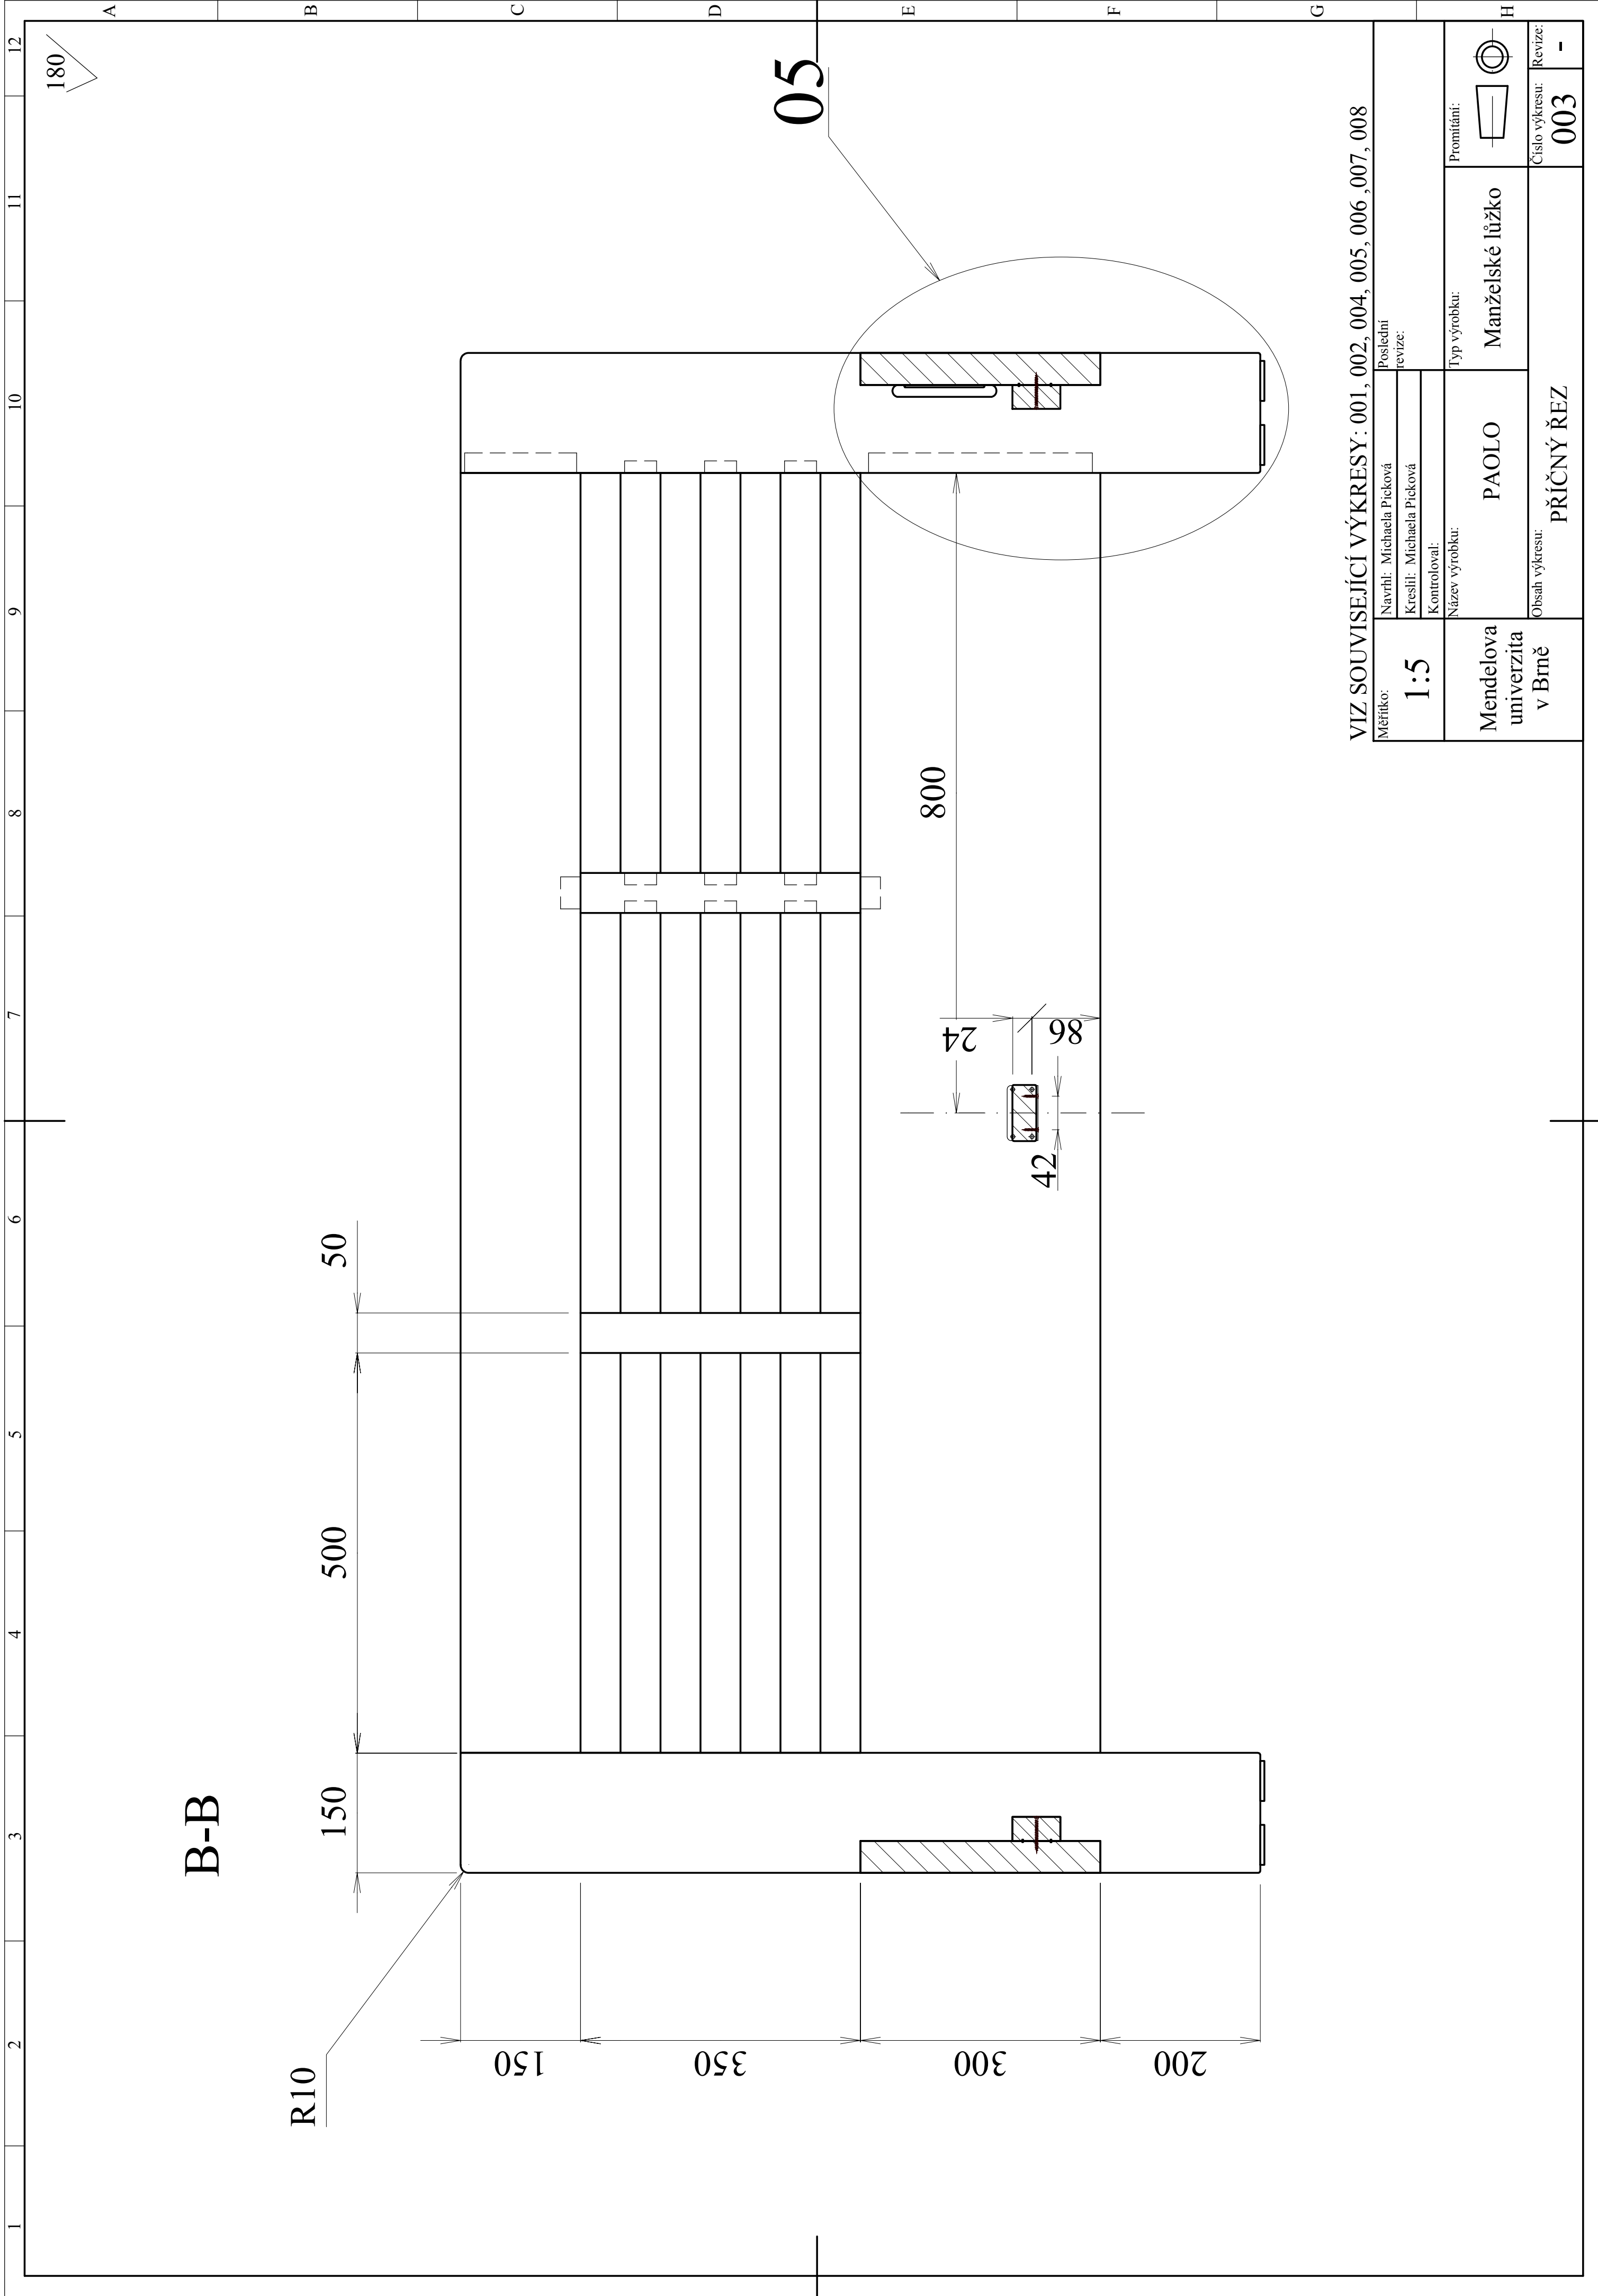


VIZ SOUVISEJÍCÍ VÝKRESY: 001, 002, 004, 005, 006, 007, 008

Měřítko: <b>1:5</b>	Navrhil: Michaela Pícková Kreslil: Michaela Pícková Kontroloval: Název výrobku:	Poslední revize:   Typ výrobku: <b>Manželské lůžko</b>	Promítání: 
Mendelova univerzita v Brně	PAOLO	Manželské lůžko	
Obsah výkresu: <b>PŘÍČNÝ ŘEZ</b>		Číslo výkresu: <b>003</b>	Revize: <b>-</b>

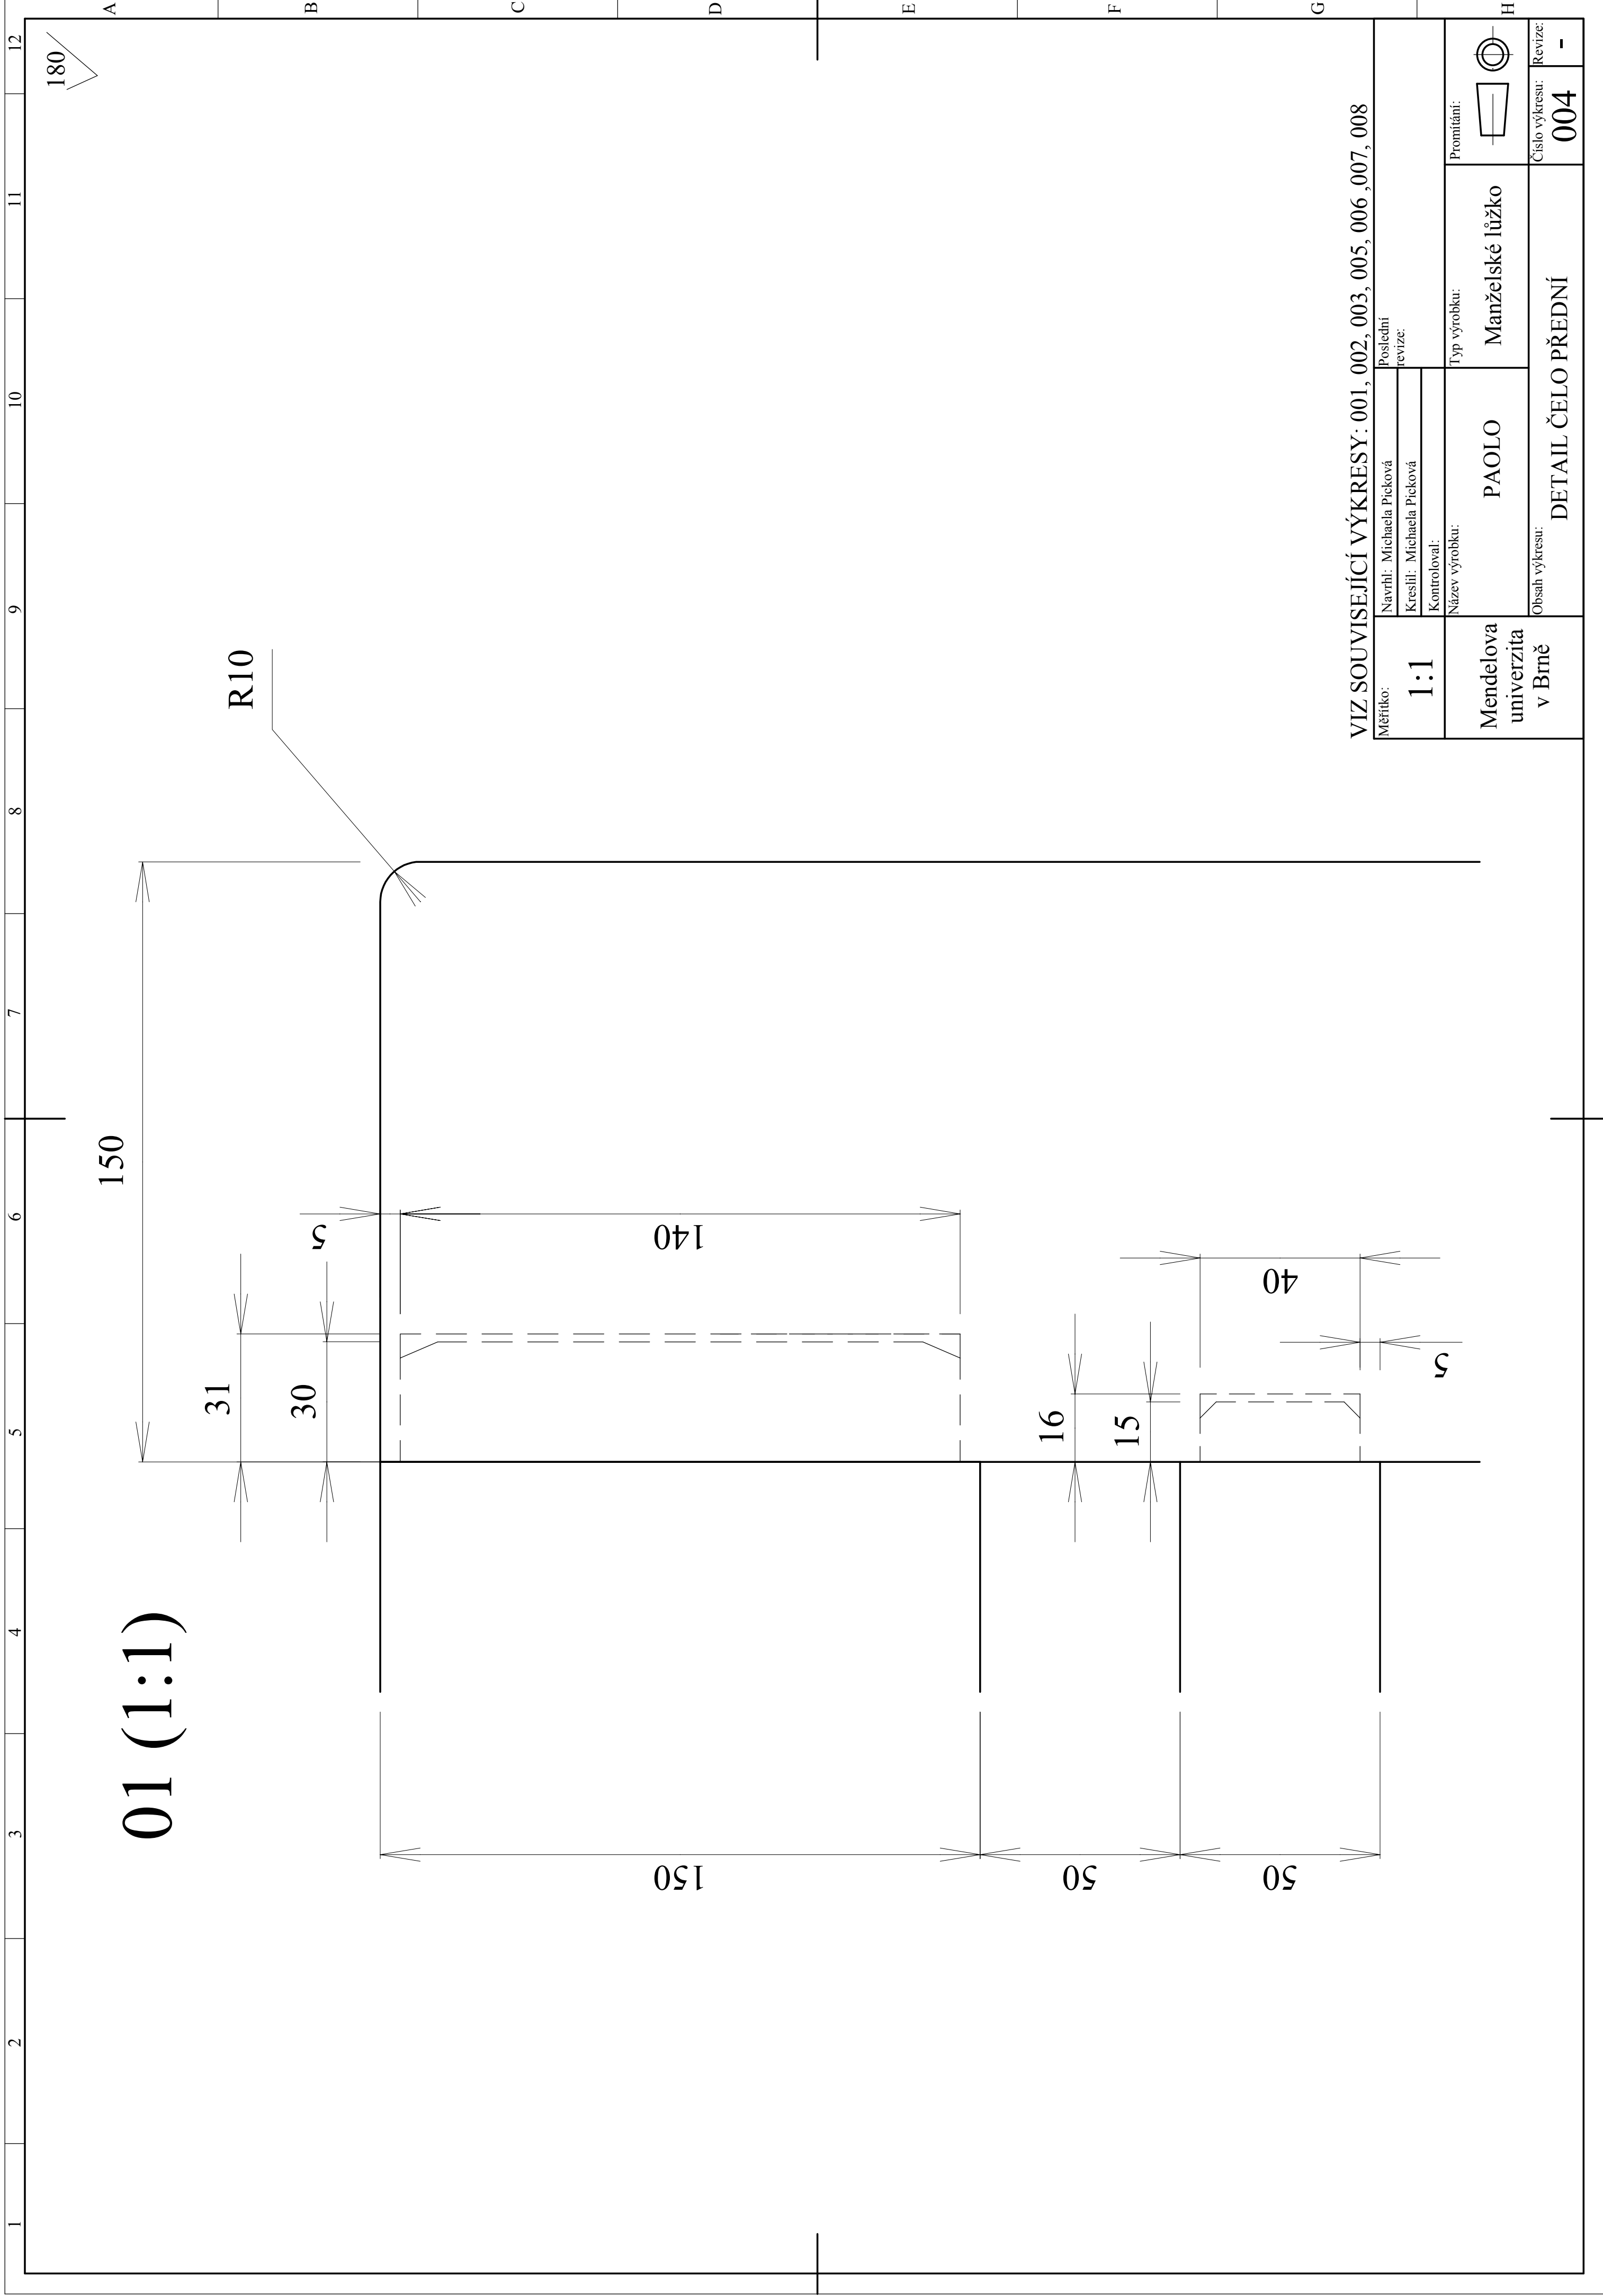

VIZ SOUVISEJÍCÍ VÝKRESY: 001, 002, 003, 005, 006, 007, 008

Měřítko:	1:1	Poslední revize:	
Navrhli:	Michaela Pícková	Kreslili:	Michaela Pícková
Kontroloval:		Název výrobku:	PAOLO
Mendelova univerzita v Brně		Typ výrobku:	Manželské lůžko
Obsah výkresu:		DETAIL ČELO PŘEDNÍ	
		Promítání:	
		Číslo výkresu:	004
		Revize:	-

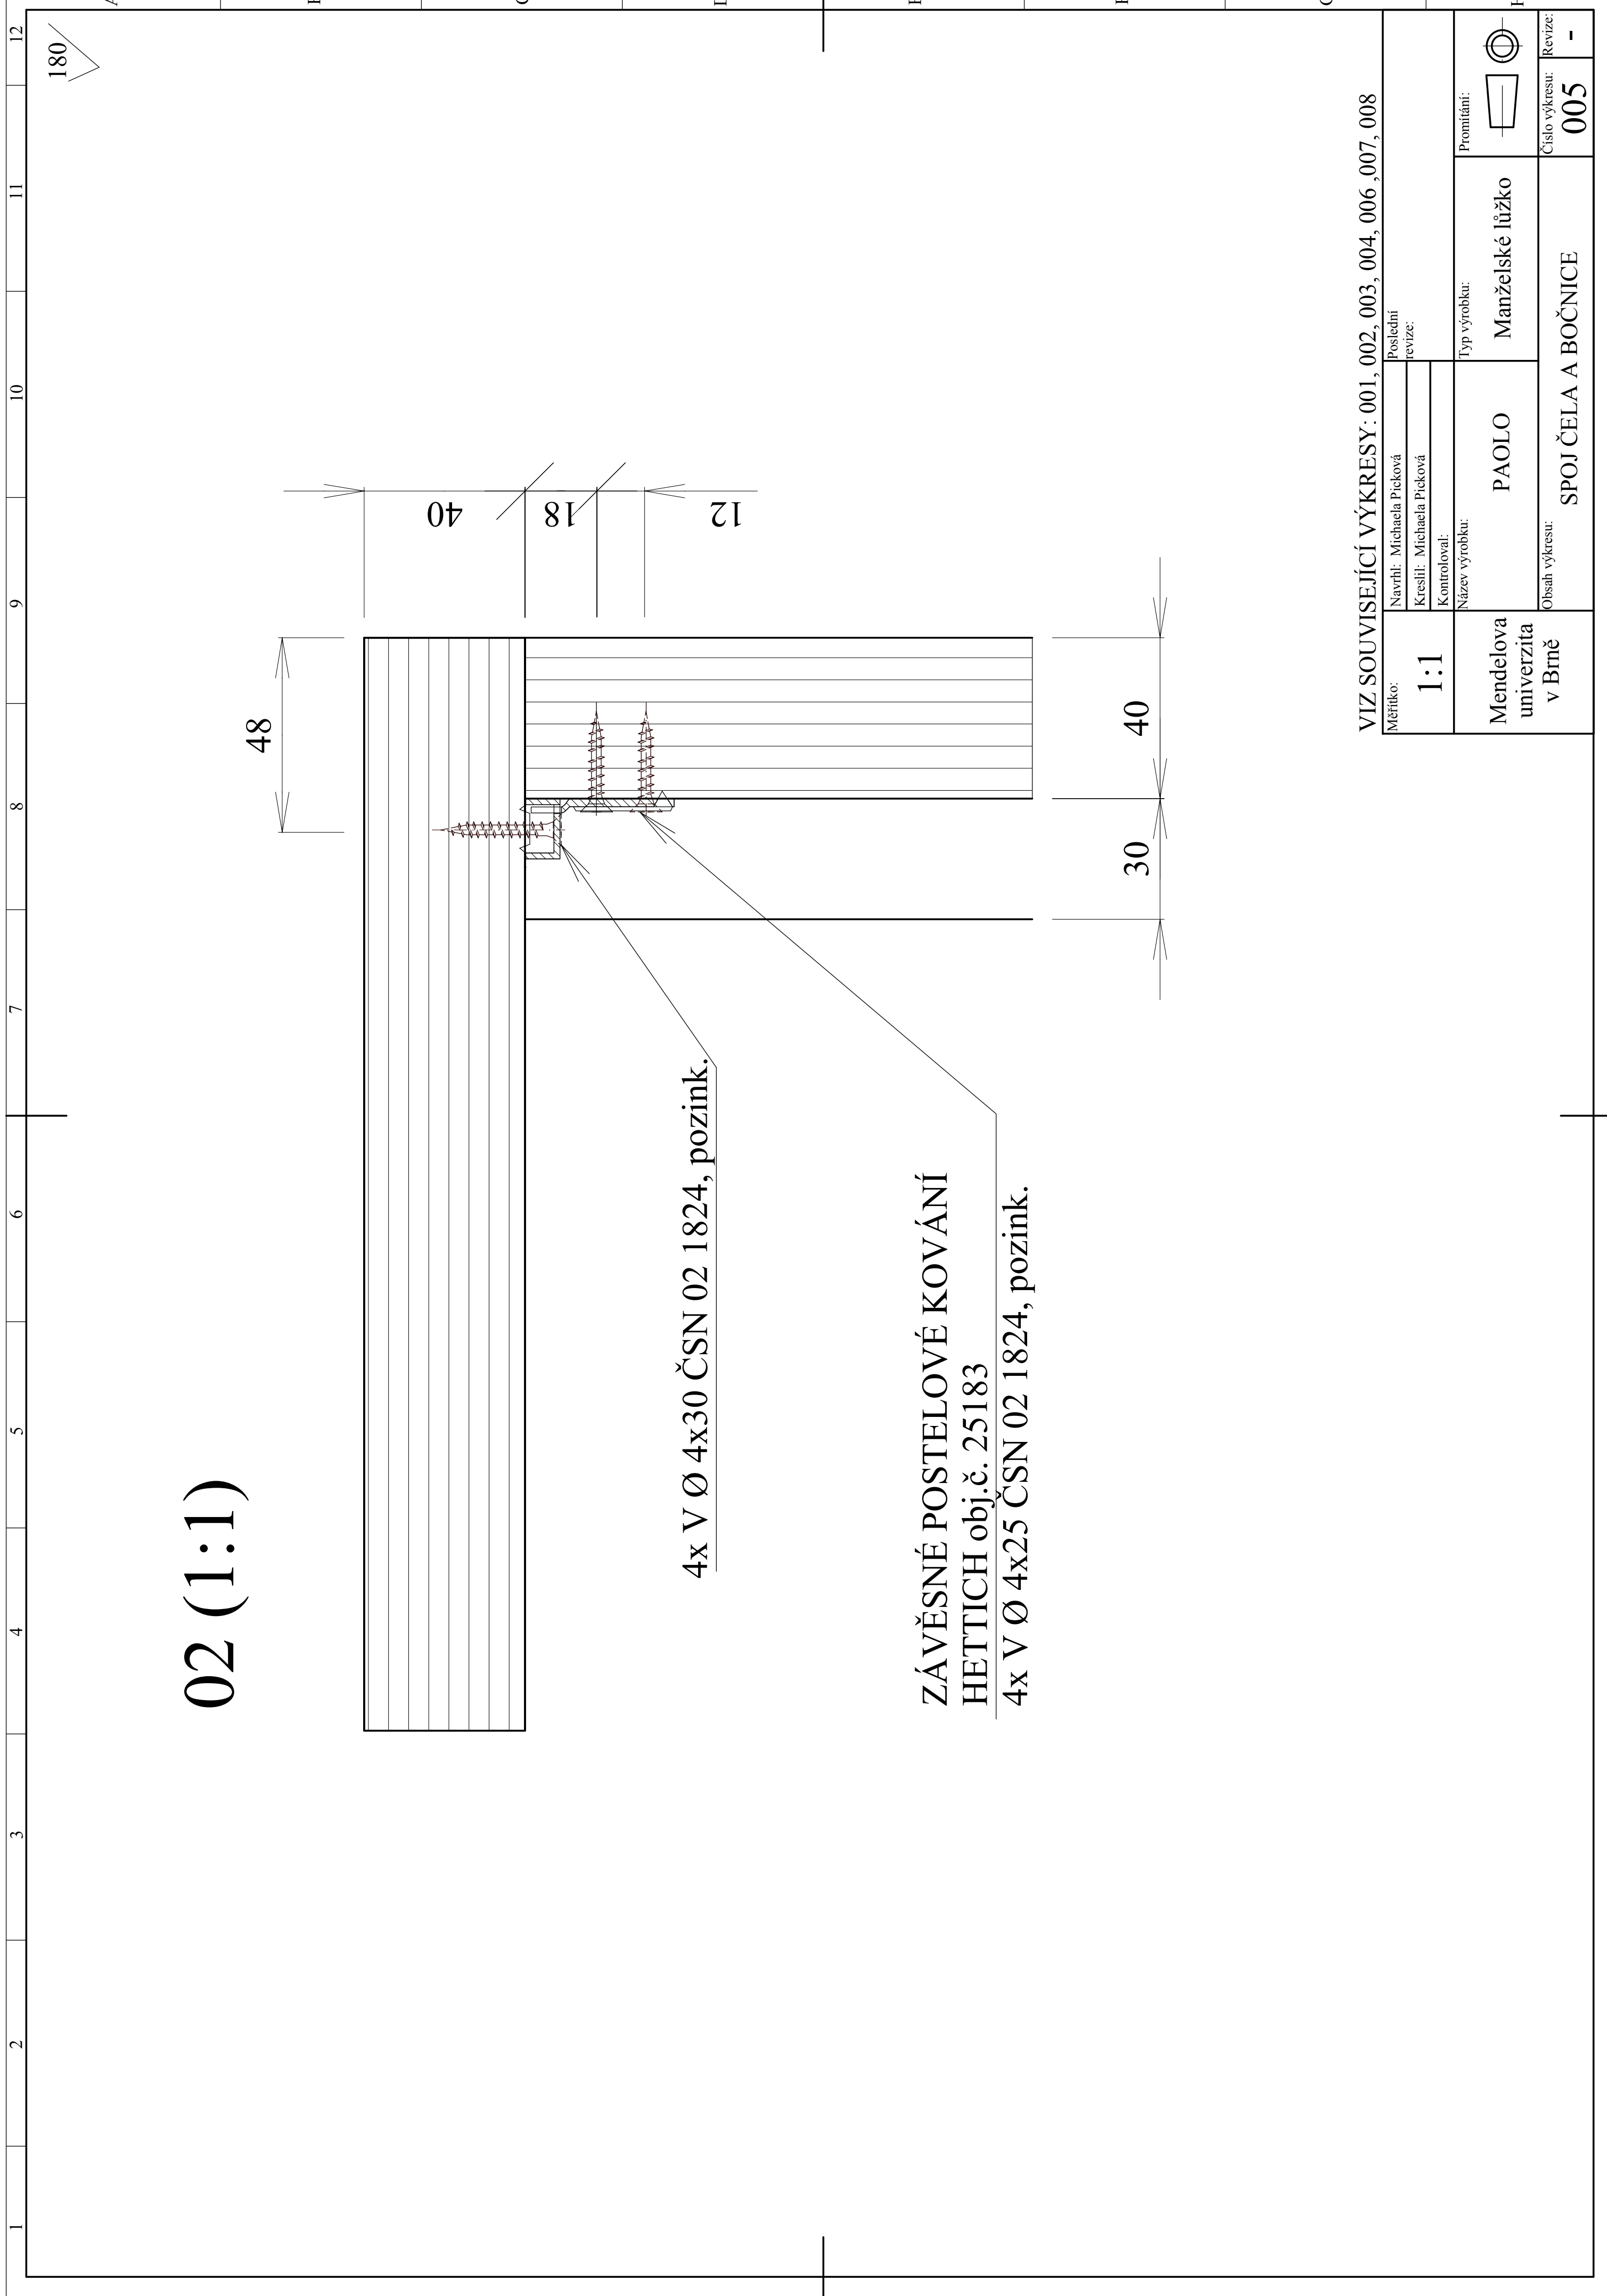

02 (1:1)

4x V Ø 4x30 ČSN 02 1824, pozink.


ZÁVĚSNÉ POSTELOVÉ KOVÁNÍ  
HETTICH obj.č. 25183

4x V Ø 4x25 ČSN 02 1824, pozink.

VIZ SOUVISEJÍCÍ VÝKRESY: 001, 002, 003, 004, 006, 007, 008

Měřítko: <b>1:1</b>	Navrhl: Michaela Pícková Kreslil: Michaela Pícková Kontroloval: Název výrobku: PAOLO	Poslední revize: Typ výrobku: Manželské lůžko	Projekční: Číslo výkresu: 005
Mendelova univerzita v Brně	Obsah výkresu: SPOJ ČELA A BOČNICE		Revize: -


03 (1:1)

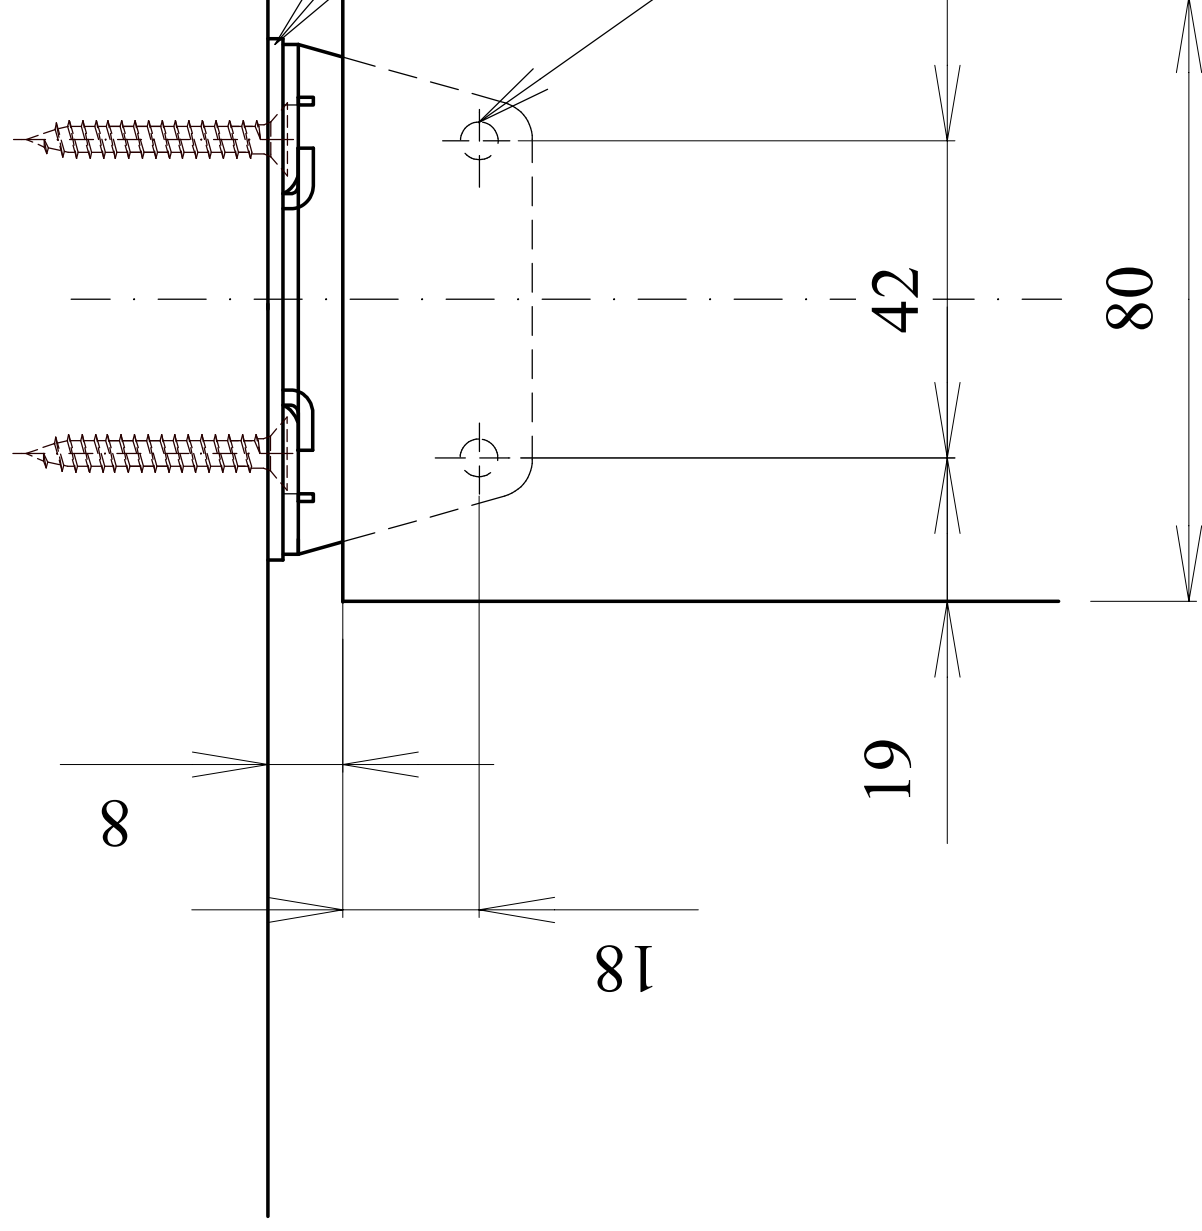

SPOJKA STŘEDOVÉHO NOSNÍKU,  
HETTICH obj.č.0.025.183, pozink.  
4x V Ø5x35 ČSN 02 1824, pozink.

2x V Ø5x20 ČSN 02 1824, pozink.

VIZ SOUVISEJÍCÍ VÝKRESY: 001, 002, 003, 004, 005, 007, 008

Měřítko: <b>1:1</b>	Navrhli: Michaela Pícková	Poslední revize:
	Kreslil: Michaela Pícková	
Mendelova univerzita v Brně	Kontroloval:	
	Název výrobku: PAOLO	Typ výrobku: Manželské lůžko
Obsah výkresu: DETAIL POSTELOVÉHO KOVÁNÍ		Promitání: 
		Číslo výkresu: 006
		Revize: -


# 04 (1:2)

9x V Ø 4x45 ČSN 02 1824, pozink.

ZARÁŽECÍ MATICE M8, pozink.  
S KIN 491 22/20

KOLÍK Ø12 x 50


2x Š M8x70 ČSN EN ISO 704  
2x ZASLEPOVACÍ KRYTKA

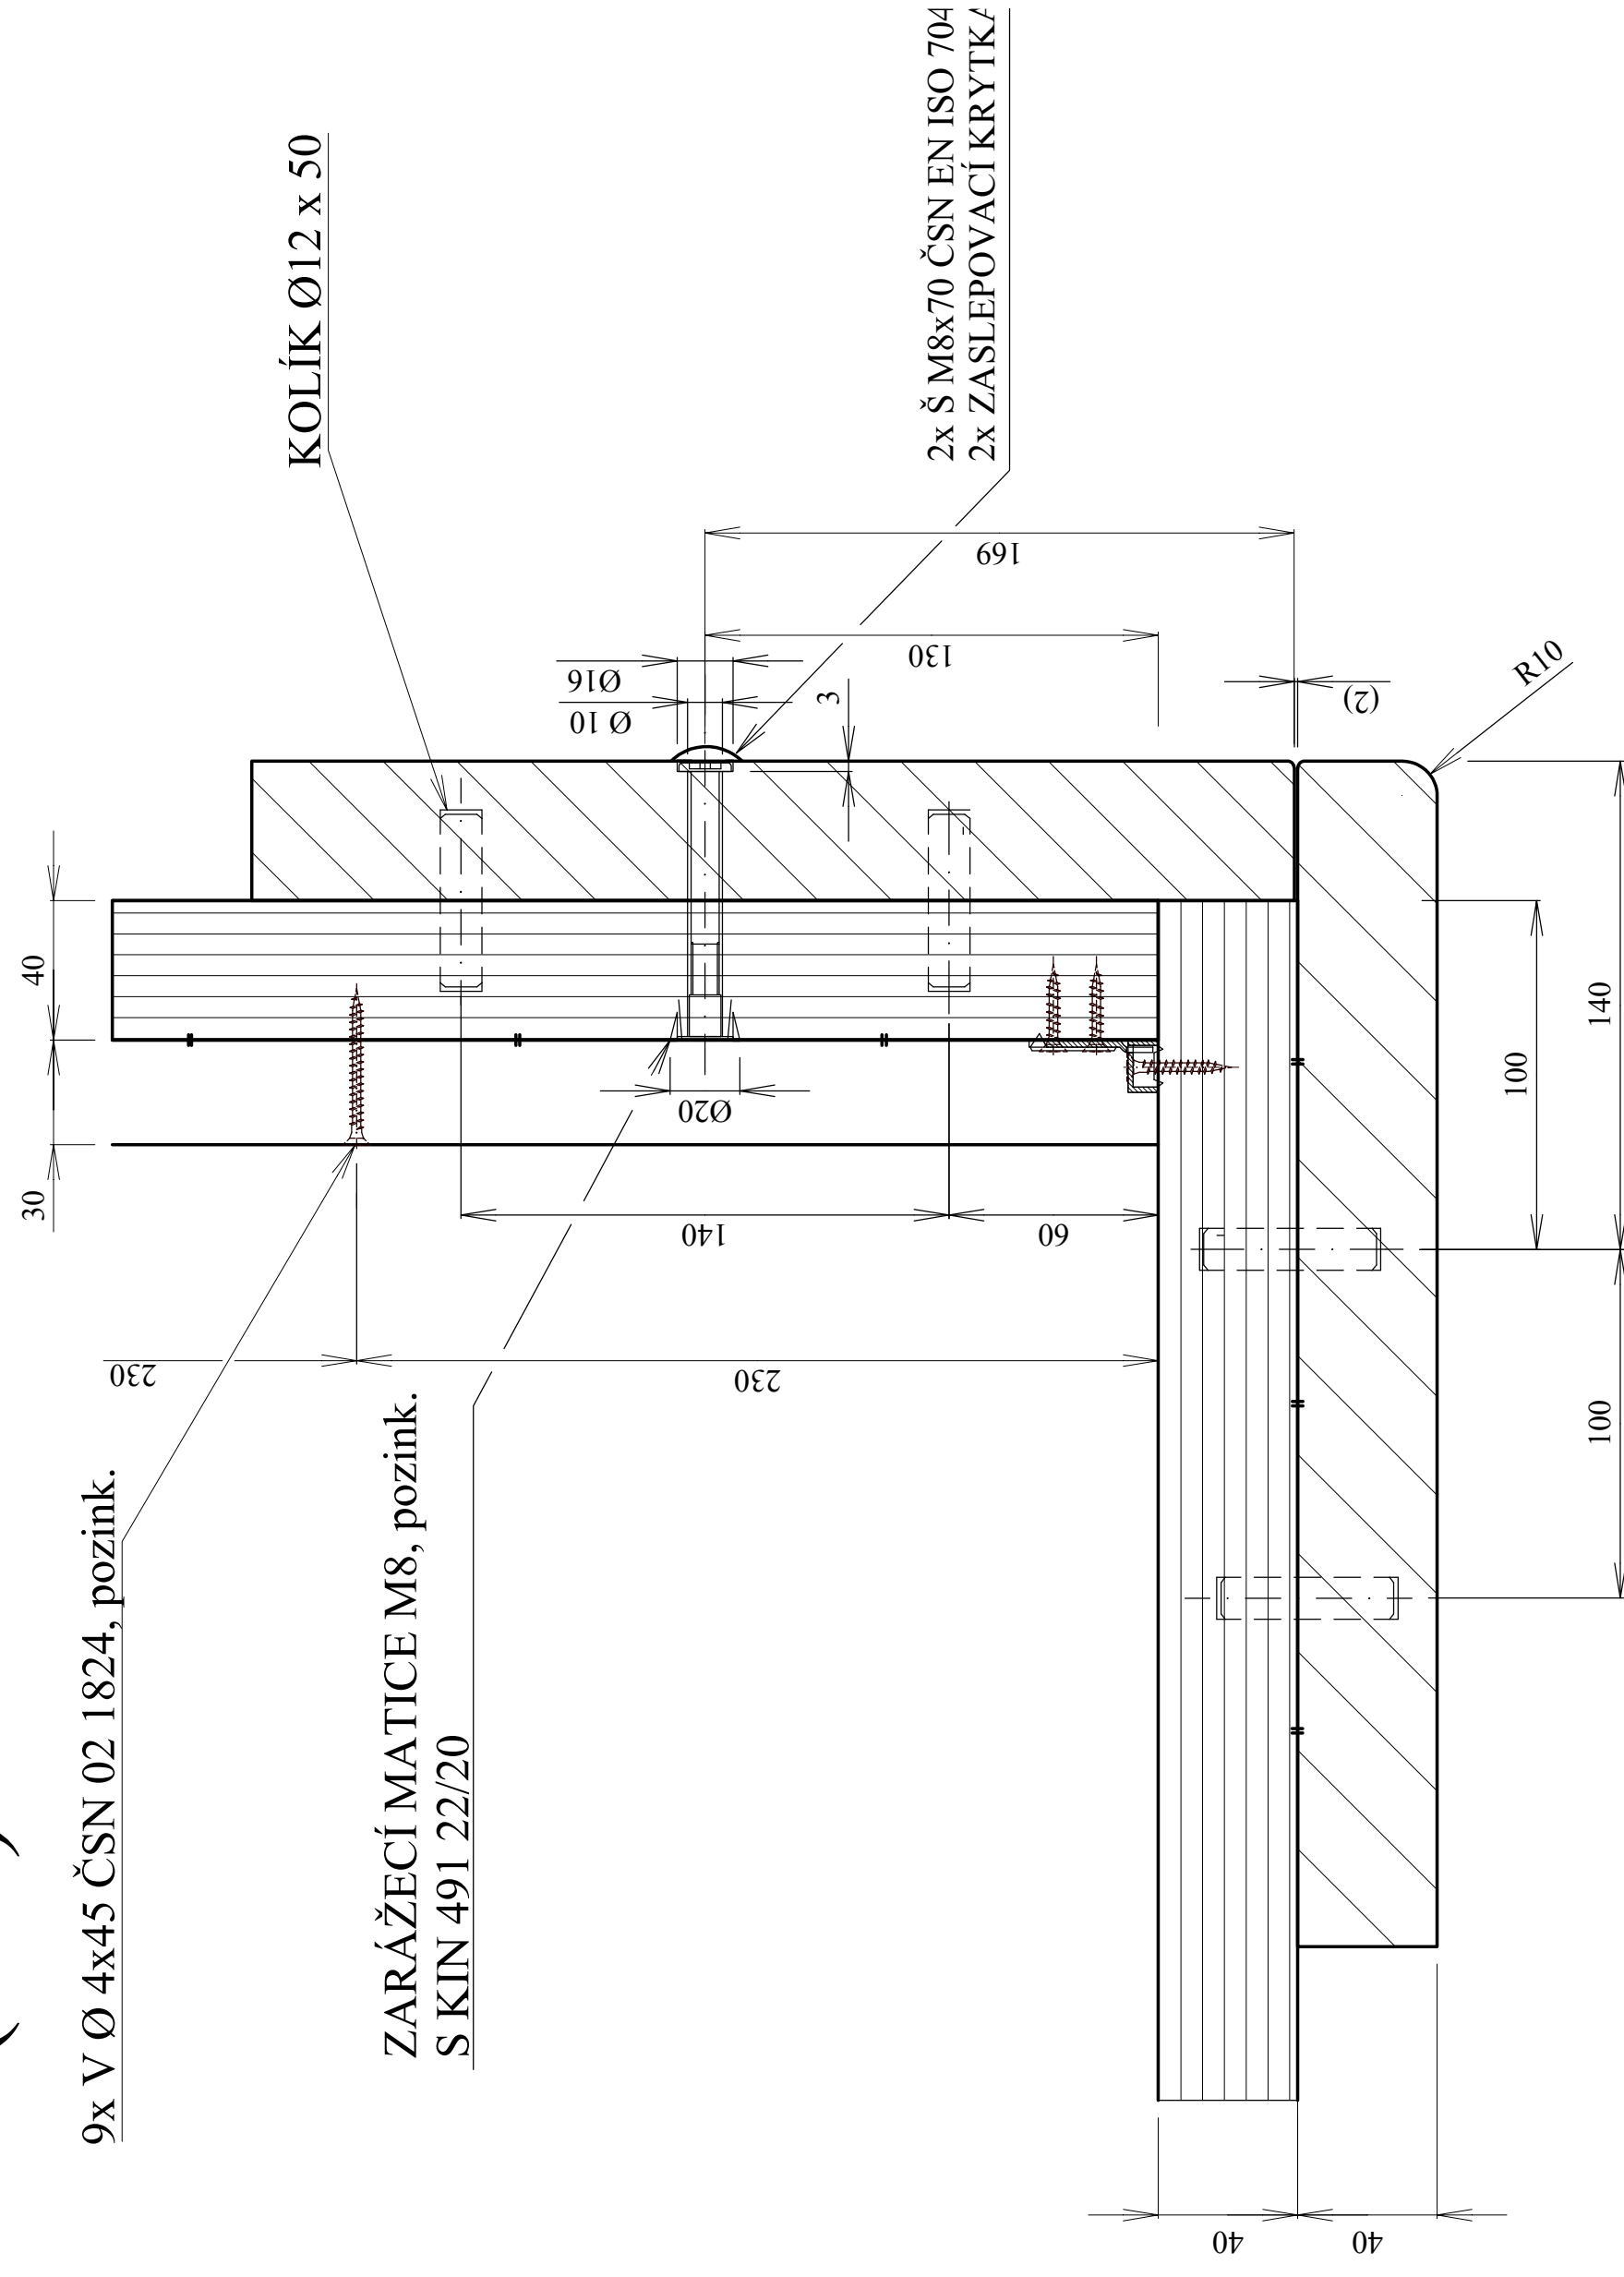

VIZ SOUVISEJÍCÍ VÝKRESY: 001, 002, 003, 004, 005, 006, 008

Měřítko: <b>1:2</b>	Navrhli: Michaela Pícková Kreslili: Michaela Pícková Kontrolovali: Název výrobku:	Poslední revize: Typ výrobku: Promítání:
Mendelova univerzita v Brně	PAOLO	Manželské lůžko
Obsah výkresu: SPOJ BOČNICE A NOHY	Číslo výkresu: 007	Revize: -

05 (1:2)

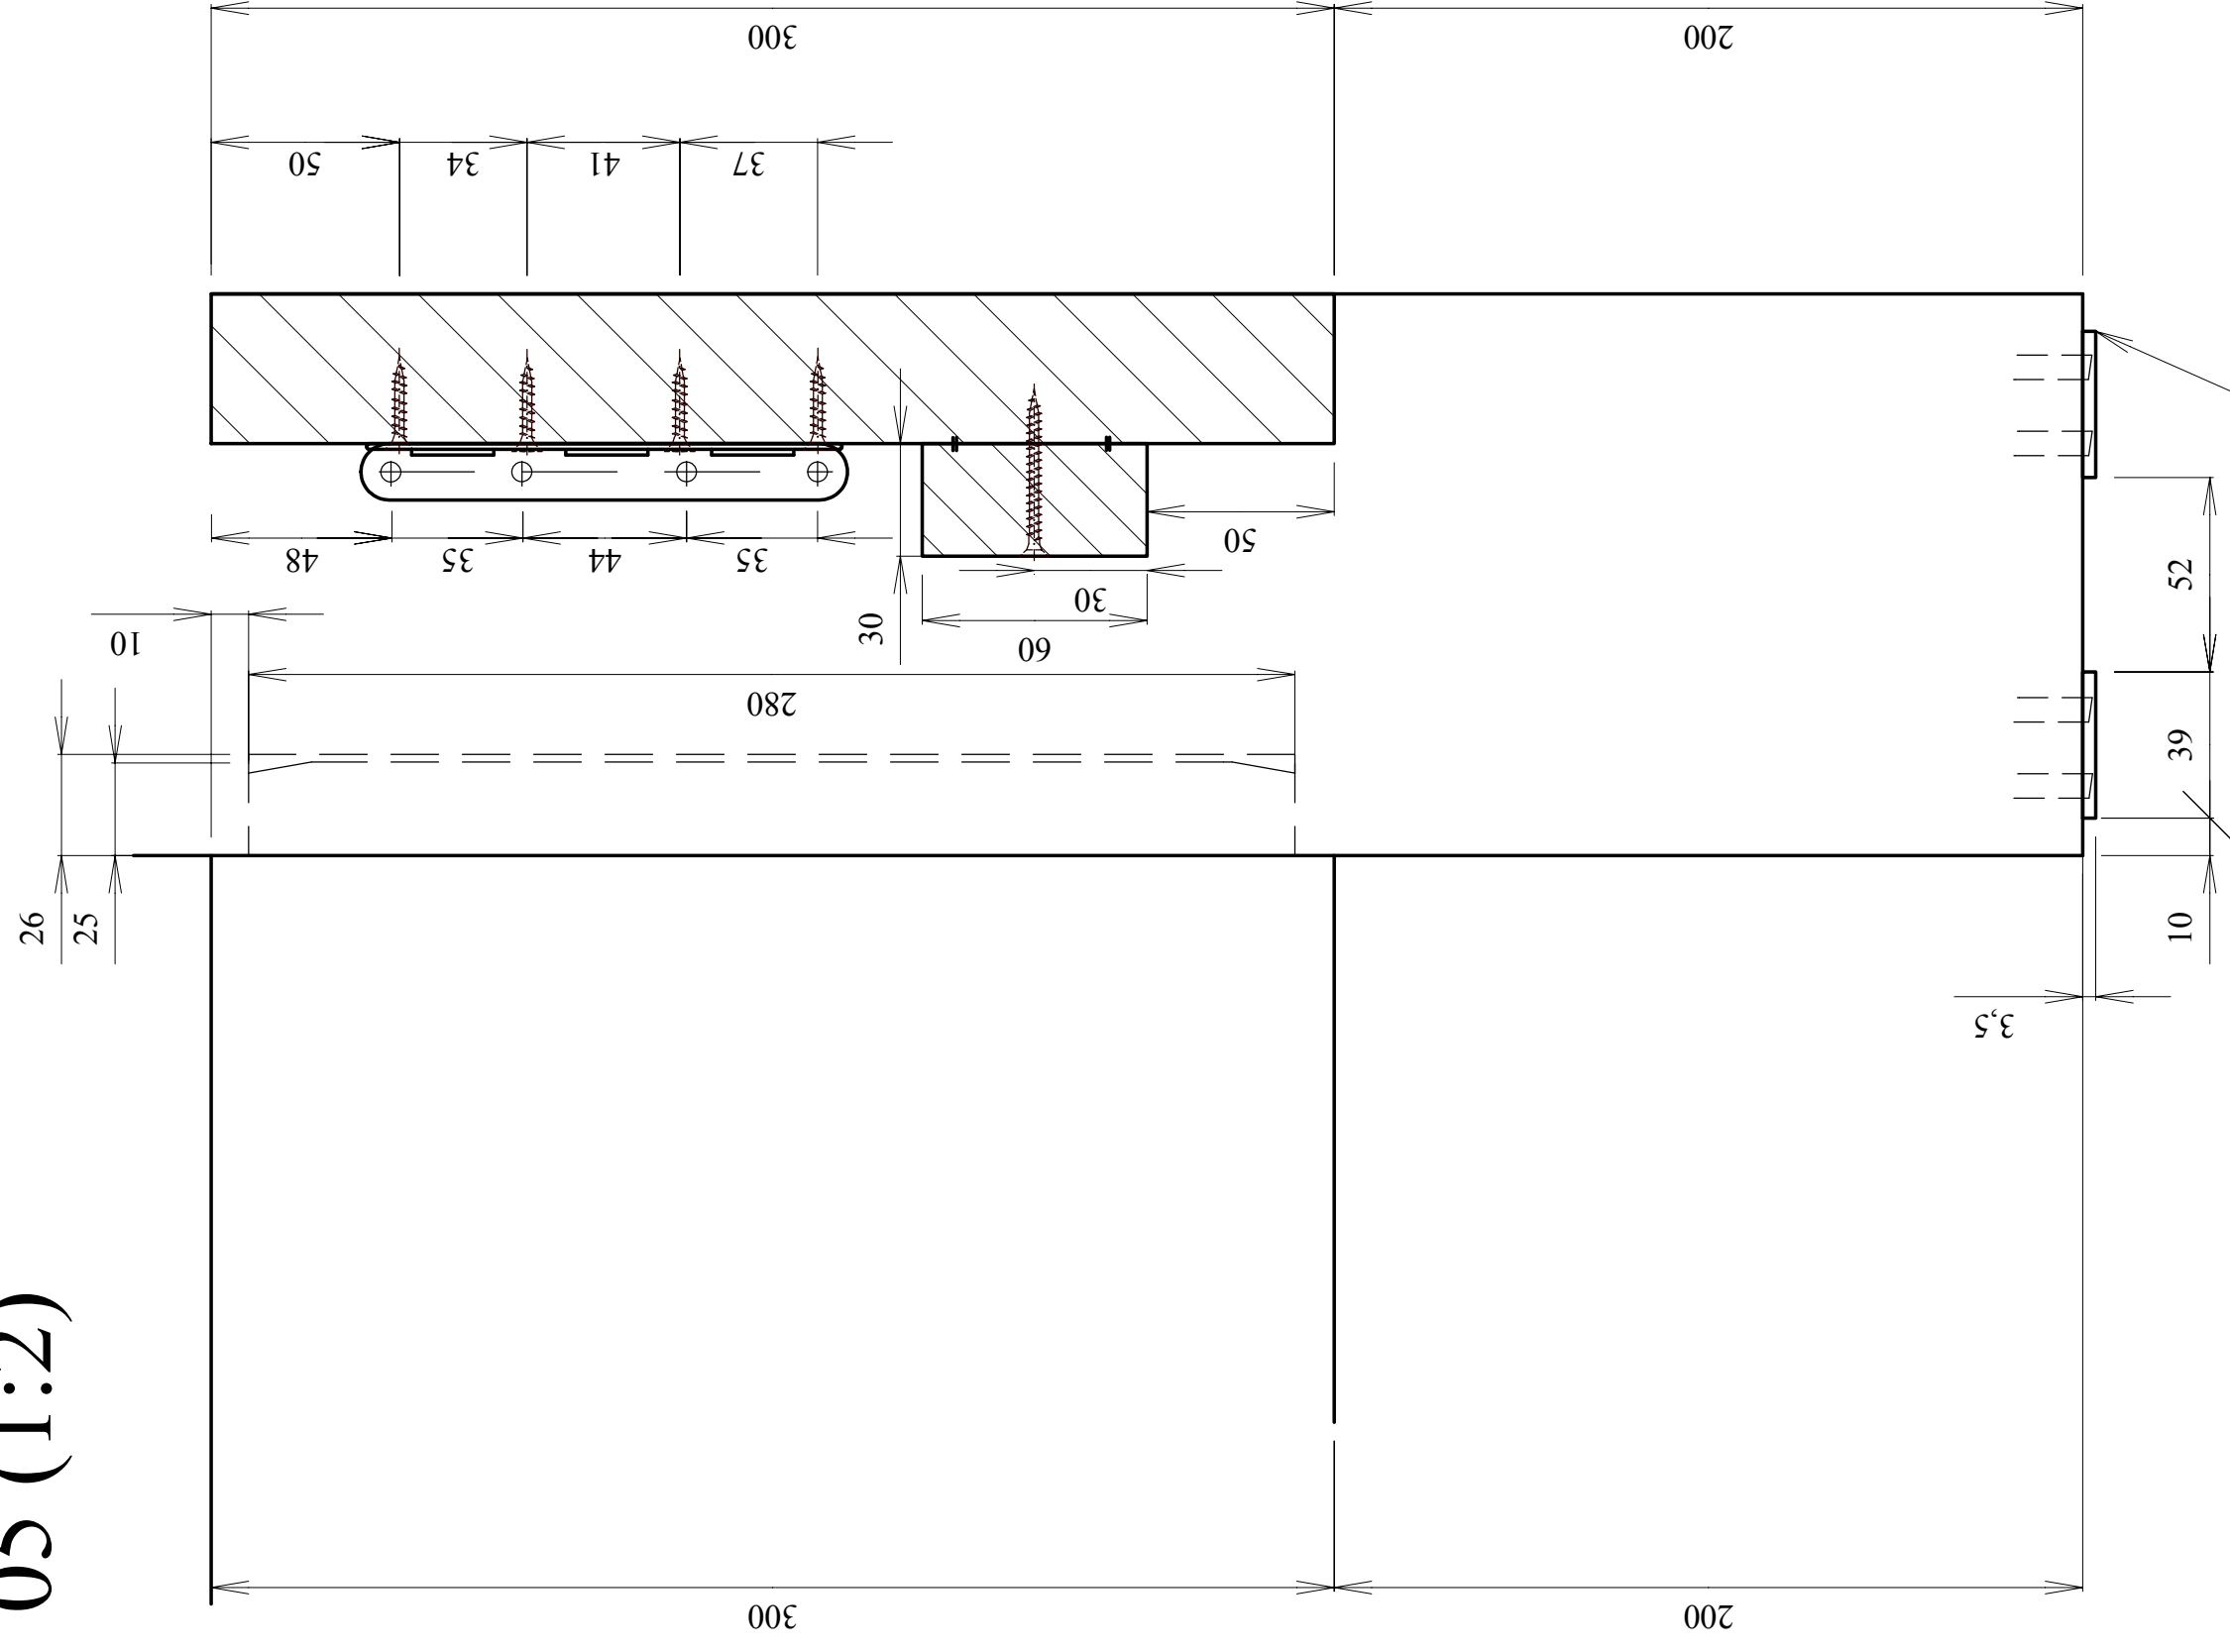

KLUZÁK POZORŮČICE 007, plastový, hnědý  
S KIN 352 6,5/20

VIZ SOUVISEJÍCÍ VÝKRESY : 001, 002, 003, 004, 005, 006, 007

Měřítko: <b>1:2</b>	Navrhli: Michaela Pícková Kreslili: Michaela Pícková Kontroloval: Název výrobku:	Poslední revize: Typ výrobku: <b>Manželské lůžko</b>	Promítání: 
Mendelova univerzita v Brně	<b>PAOLO</b> DETAIL ŘEZU NOHY ČELA	Číslo výkresu: <b>008</b>	Revize: -