
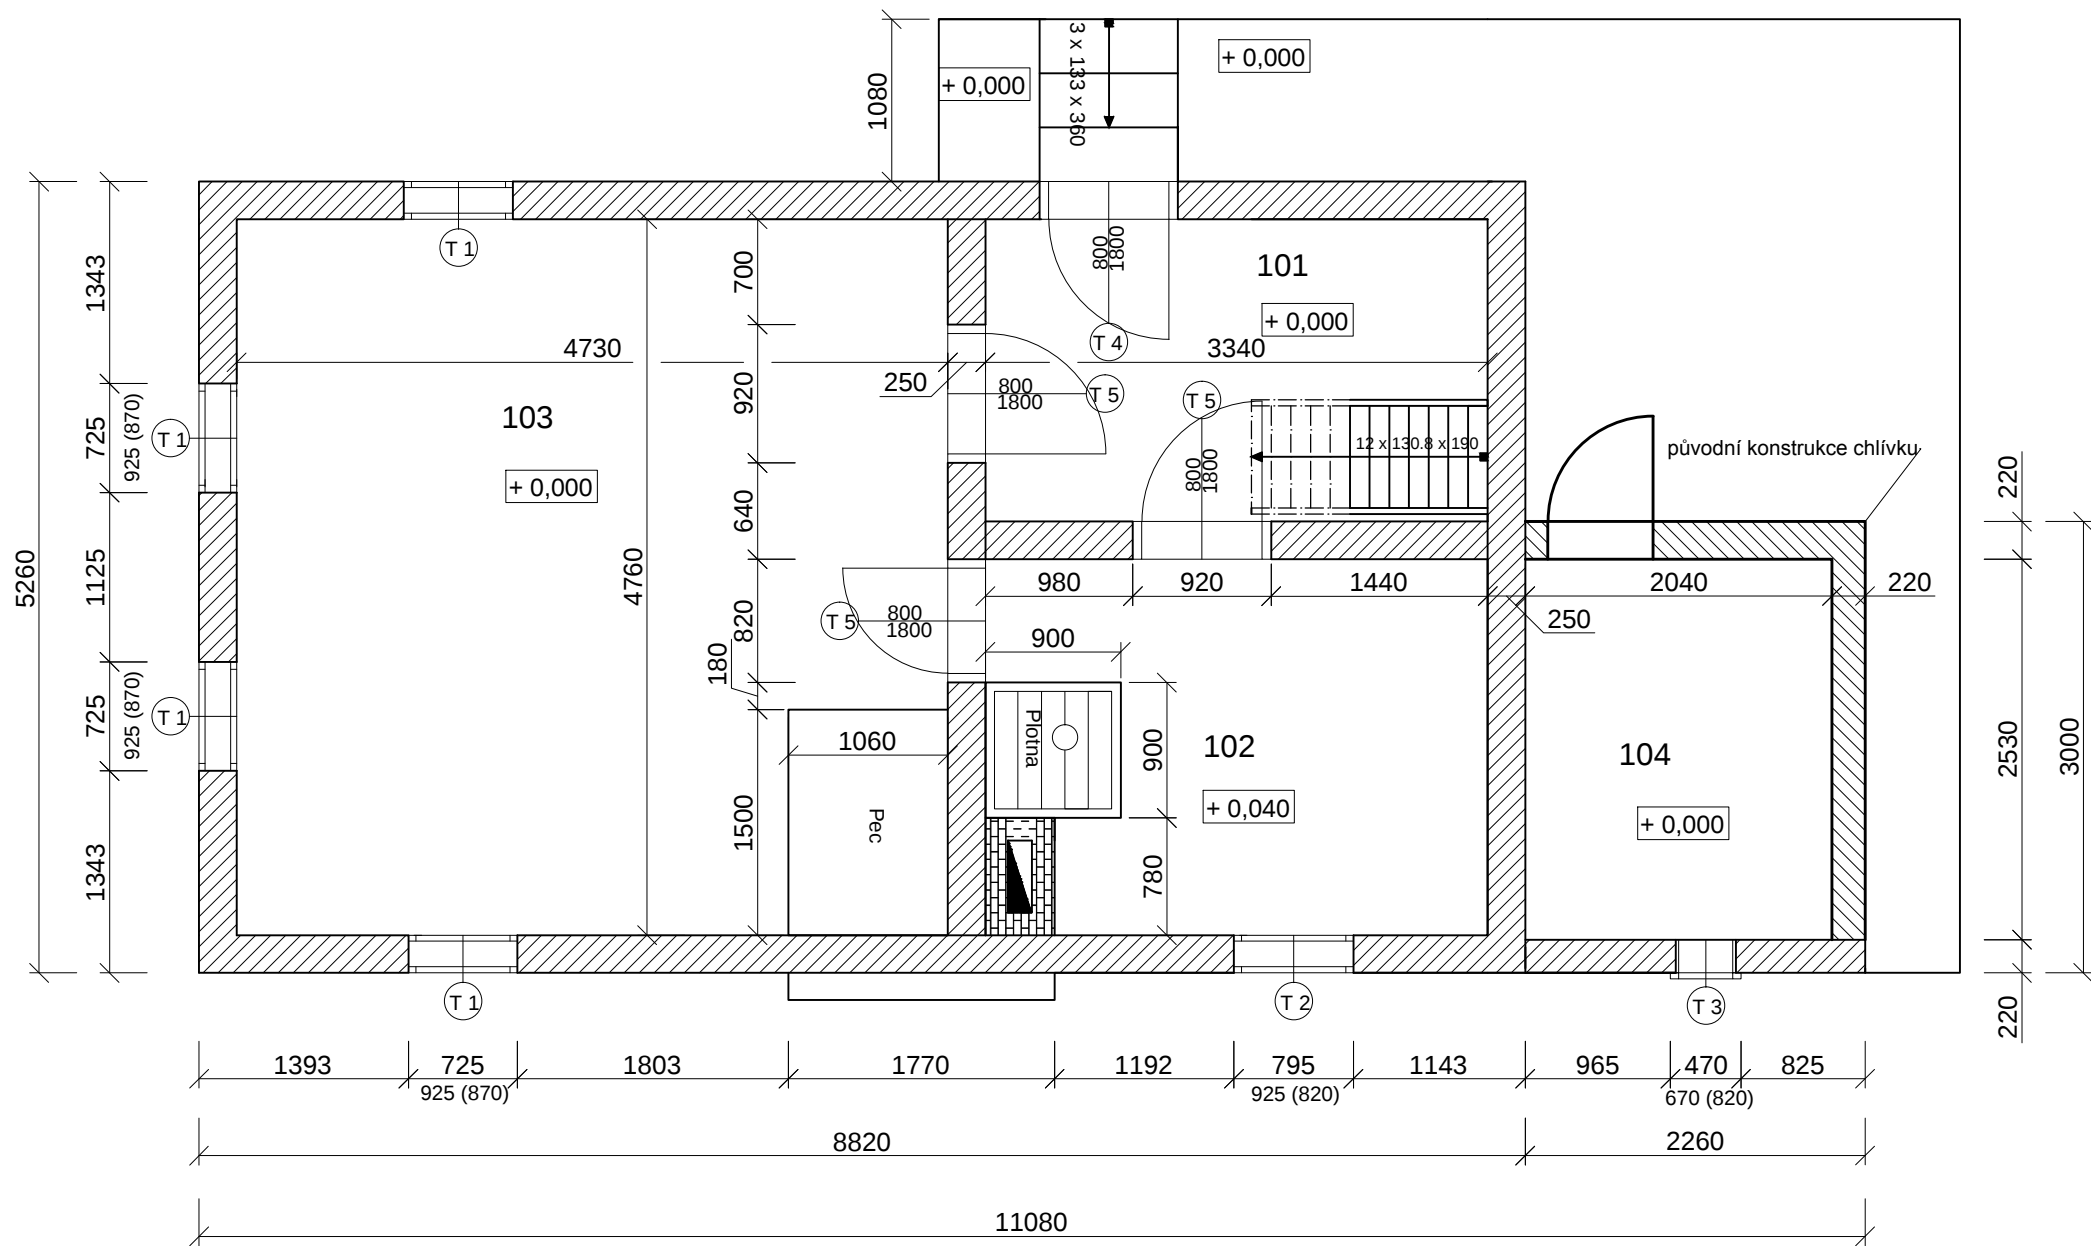
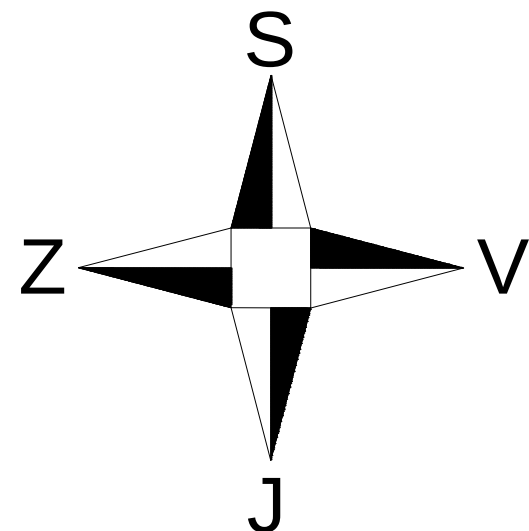


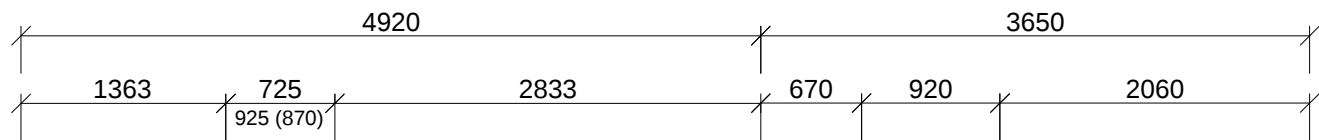

Legenda místností

Č.M.	Název místnosti	Plocha místnosti (m²)	Podlaha
101	Síň	6,7	Kamenná
102	Kuchyň	8,35	Prkenná
103	Světnice	22,5	Prkenná
104	Chlívek	5,16	Kamenná

Legenda materiálů

	Roubená konstrukce
	Konstrukce z cihel

Skladba obvodové stěny

	Stěnový trám 220 x 240
	Rákosová rohož
	Vápenná omítka

MENDELOVA UNIVERZITA LESNICKÁ A DŘEVAŘSKÁ FAKULTA OBOR: DŘEVAŘSKÉ INŽENÝRSTVÍ	DATUM: 18.2.	MĚŘÍTKO: M 1:50
	ROK: 2015	FORMÁT: A3
	Majitel: K. Čadanová, L. Kovařík	
Investor: K. Čadanová, L. Kovařík		
NÁZEV: Roubený dům v obci Huslenky	VÝKRES: Půdorys 1. NP původní stav	ČÍSLO VÝKRESU: č. 2
KRESLIL: ROSTISLAV PEKAŘ		PODPIS: