



1. varianta

1+kk
32,8 m²

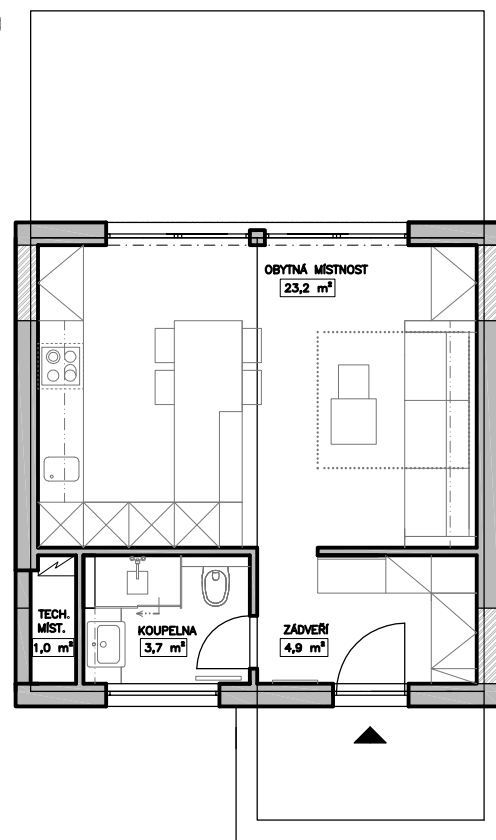


2. varianta

2+kk
49,2 m²

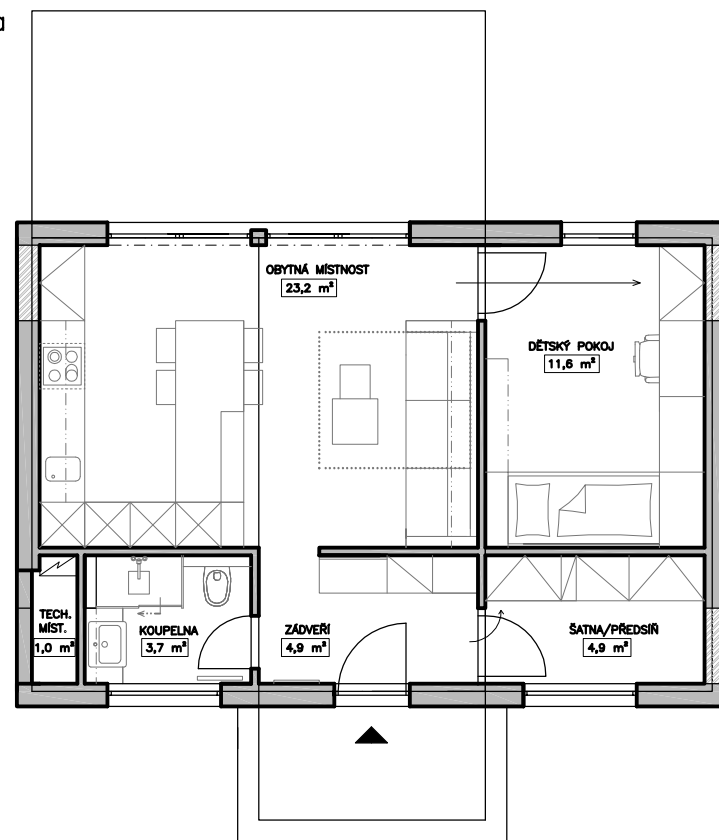


3. varianta

3+kk
65,7 m²

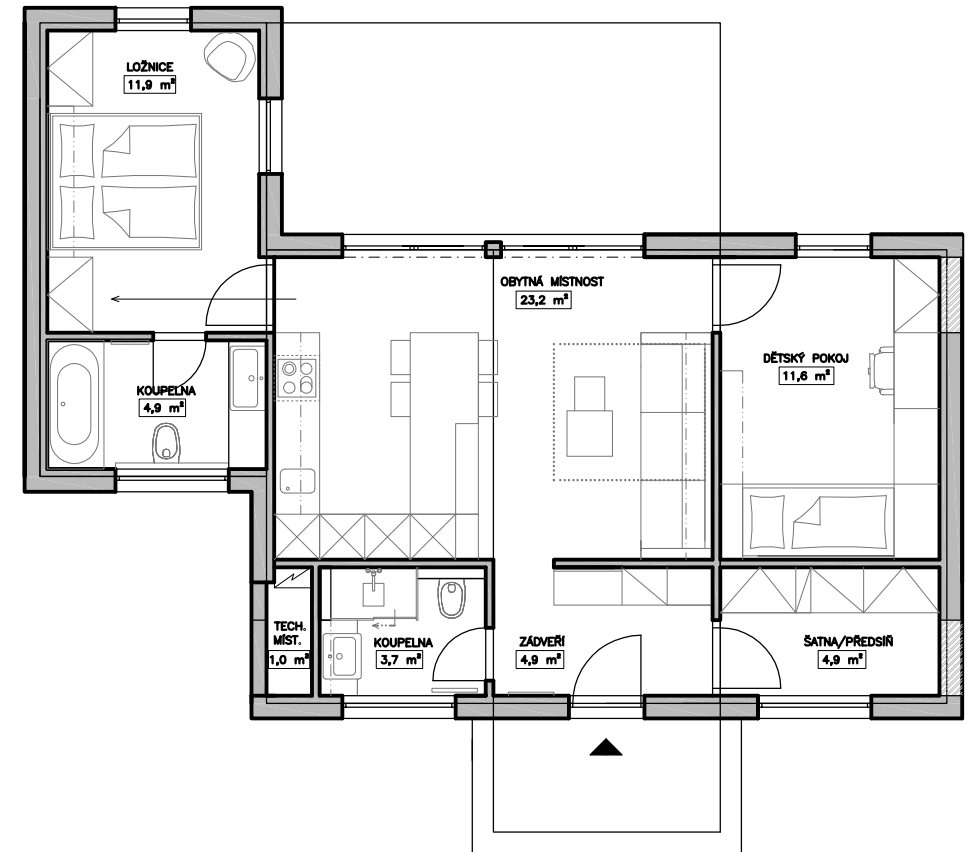


4. varianta

4+kk
99,1 m²

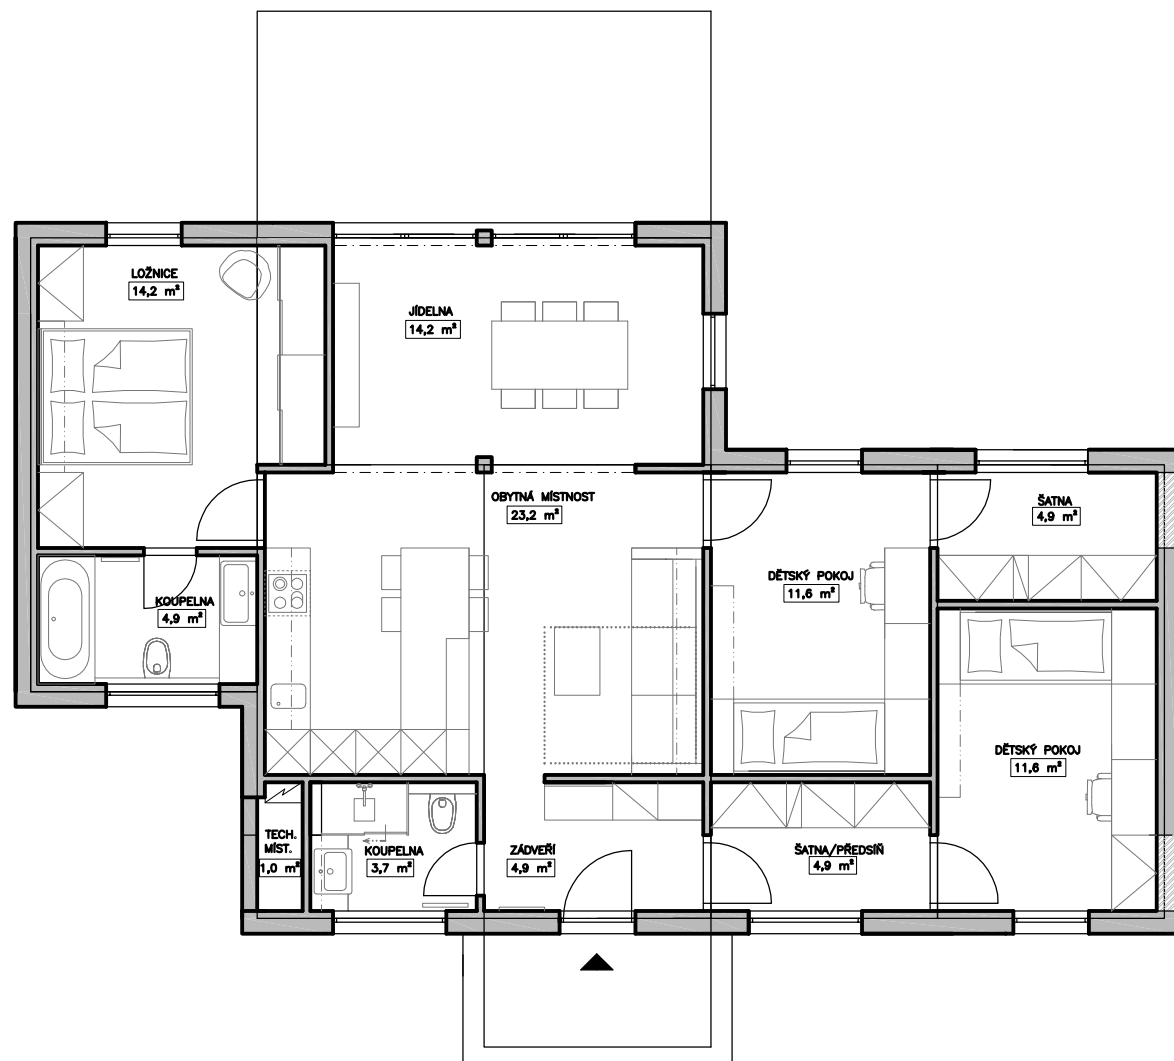


Další přídavné moduly

Pracovna
16,2 m²

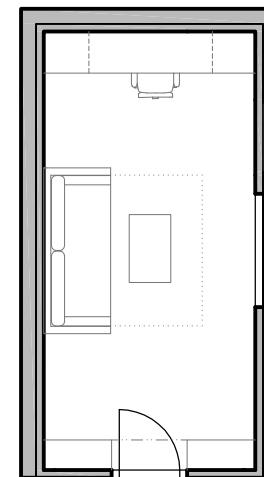

Garáž
16,2 m²

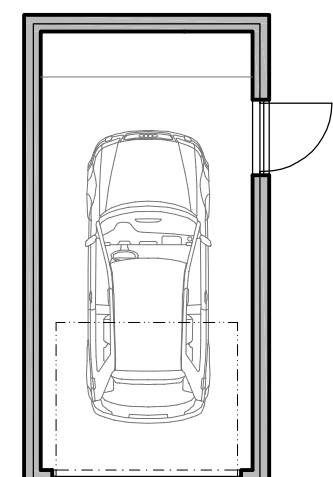

Měřítko 1:100	Navrh Prokopová Veronika	Kreslil Prokopová Veronika	Kontroloval Hála Boris
Oddělení Ústav nábytku, designu a bydlení		Druh dokumentu Půdorys	Status dokumentu Návrhový
Mendelova univerzita v Brně		Název, doplňující název Modulové bydlení Varianty dispozic	Číslo dokumentu 01/01
Lesnická a dřevařská fakulta		Změna	Datum vydání 2017-04-03
		Jazyk CZ	List 1/1