


PŮDORYS PRODUKČNÍ STÁJ VÍDEŇ

Měřítko: 1:200

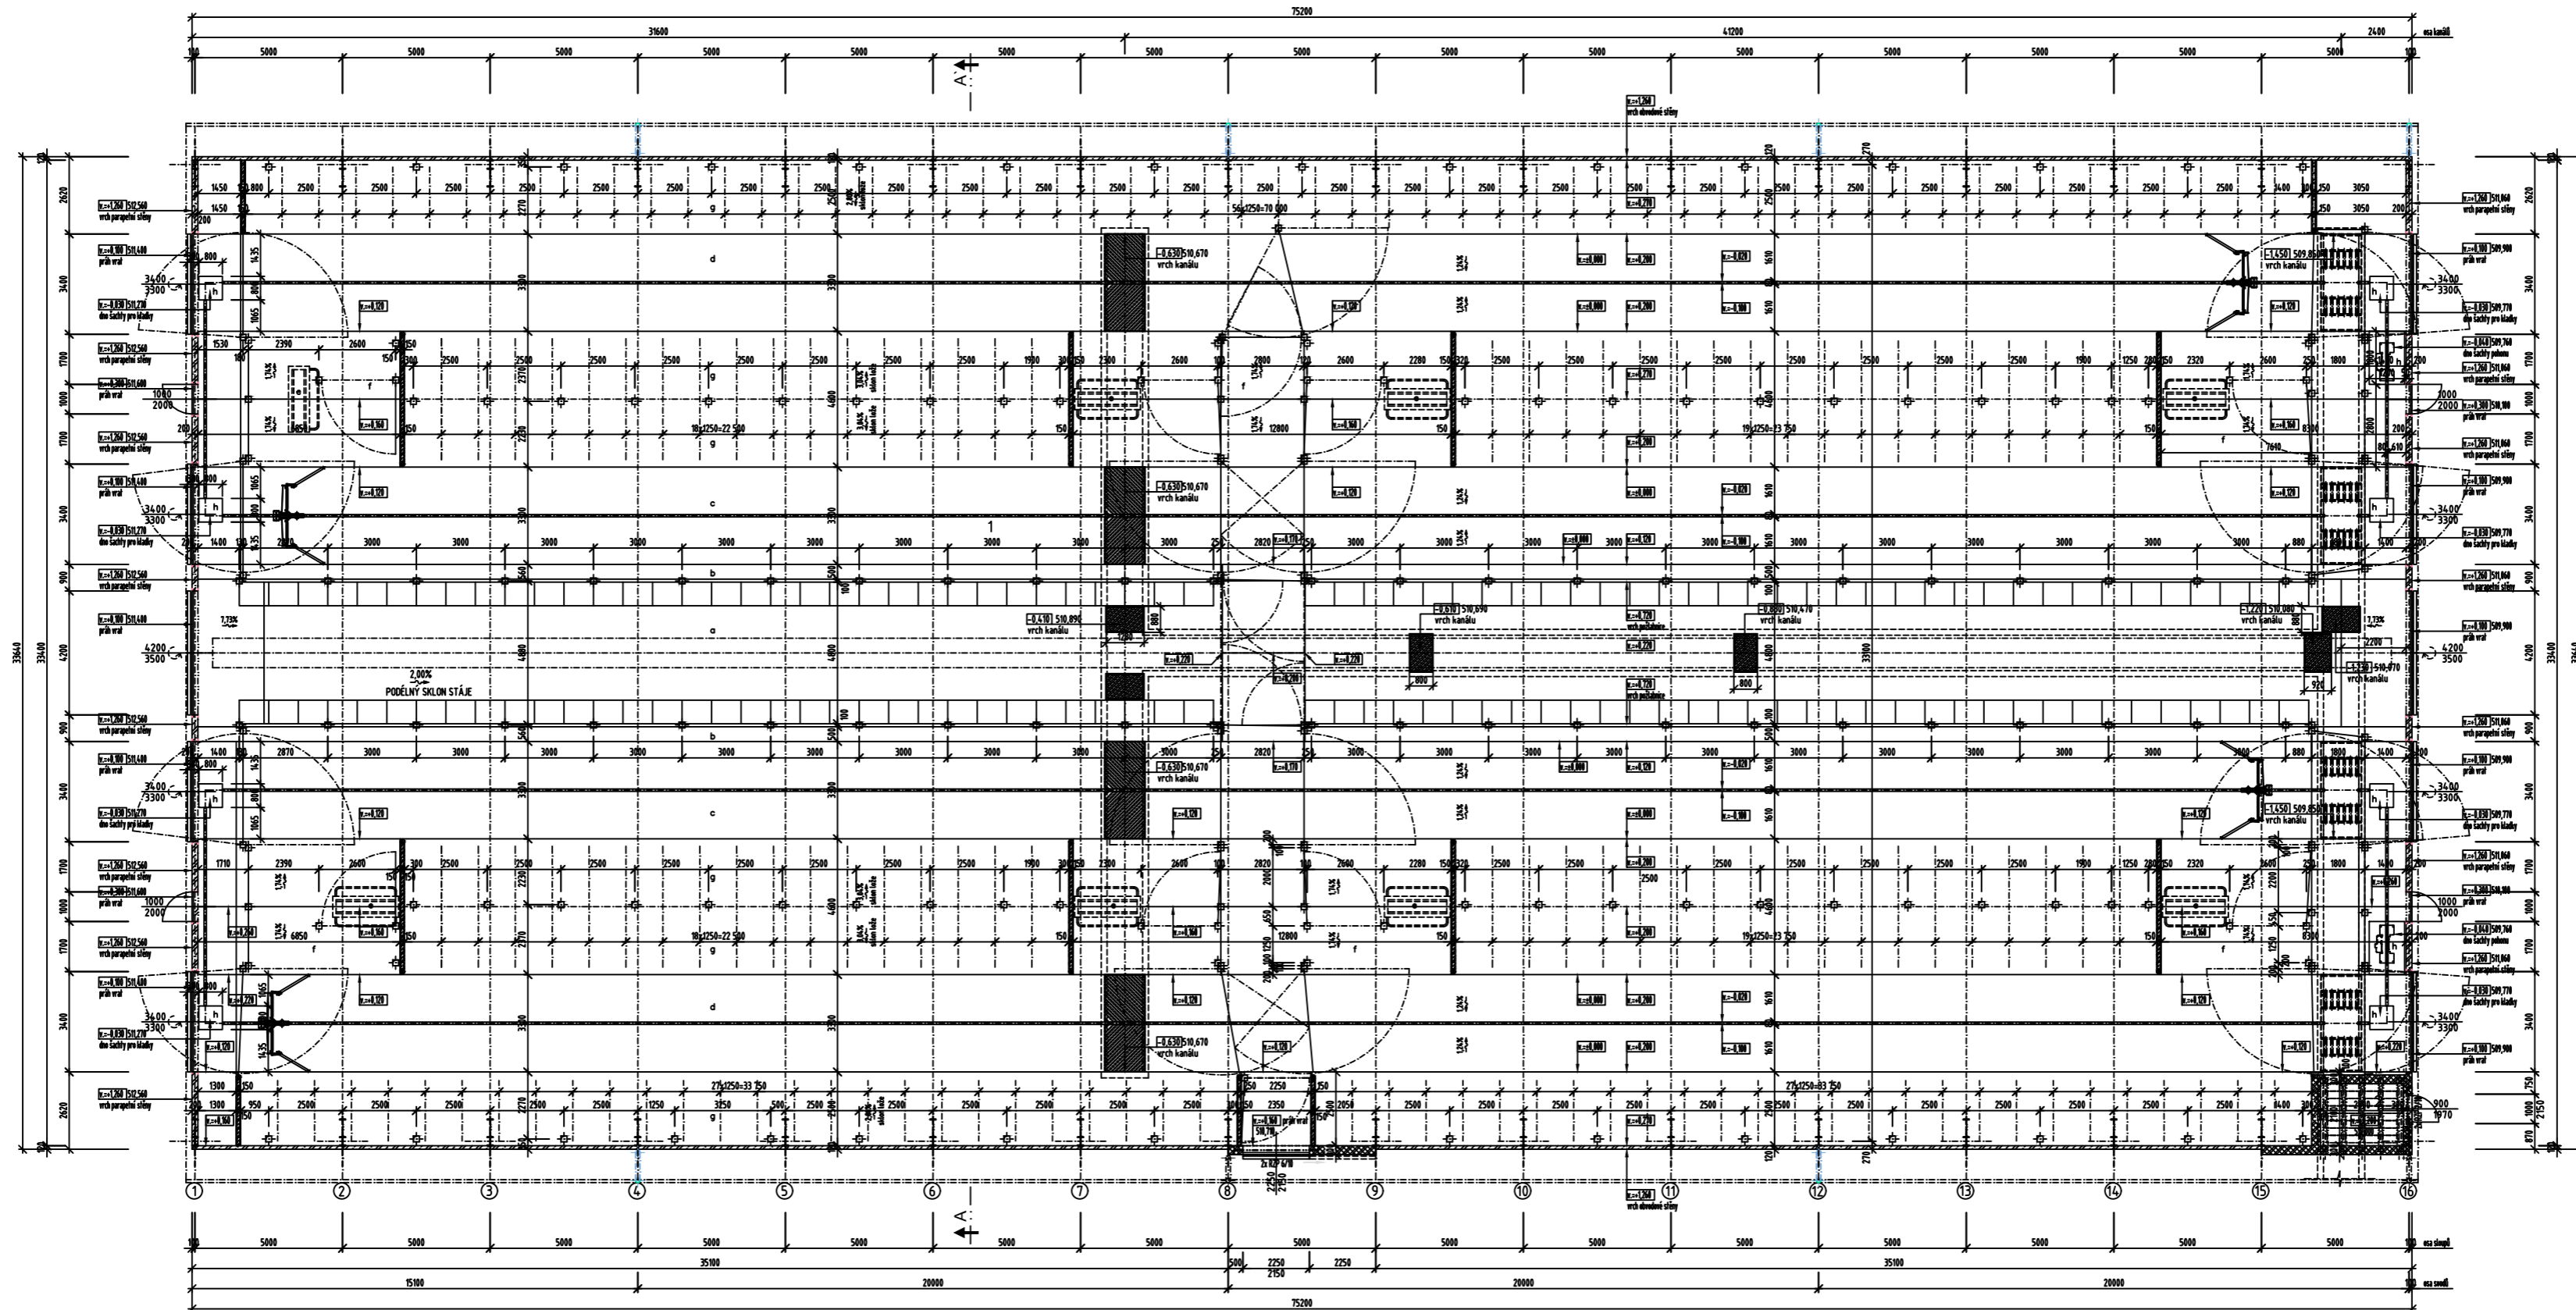

LEGENDA MÍSTNOSTÍ:

POZICE	ÚČEL MÍSTNOSTI	PLOCHA m ²	ÚPRAVA PODLAH	ÚPRAVA STĚN
1	PRODUKČNÍ STÁJ	2490,64	BETONOVÁ MAZANINA V MÍSTECH POHYBU ZVÍŘAT RÝHOVANÝ PОВRCH	V MÍSTECH POHYBU ZVÍŘAT DO v.1,6m OMÍTKA CEMENT. PALENÁ, VÝŠE OMÍTKA VÁ- PENOCEMENTOVÁ HLAZENÁ
2	ELEKTORROZVODNA	6,09	DIELEKTRICKÝ KOBREK tl.4mm	VÁPENOCEMENTOVÁ OMÍTKA HLAZENÁ

LEGENDA MATERIÁLŮ:

- Nosné ocelové sloupy (statický posudek, výroba a montáž viz. PKD Dačice)
- Parapetní zed tl.120mm z betonu prostého tř. C 16/20 vyztužena 2x svařovanou ocelovou sítí S6,3/100x6,3/100
- Plastbetonové vložky chemicky odolné (pás šíře 800mm)
- Nosné zdivo z cihel POROTHERM 30 P+D,P15 (300x247x238mm) na maltu vápenocementovou MVC 2,5

LEGENDA:

- a PRŮJEZDNÝ KRMNÝ STŮL
- b NÁŠLAPNÝ (PŘEDPOŽLABNICOVÝ) STUPÍNEK
- c KRMÍŠTĚ
- d HNOJNÁ CHODBA
- e NAPAJEDLA
- f PRŮCHODY (PŘEHÁNĚCÍ KORIDORY)
- g VOLNÁ BOXOVÁ LOŽE
- h STAVEBNÍ PŘIPRAVENOST PRO Pohon A KLADKY LOPATY