

ČESKÁ ZEMĚDELSKÁ UNIVERZITA V PRAZE  
FAKULTA LESNICKÁ A DŘEVAŘSKÁ

## **INTERIÉR KAVÁRNY V INDUSTRIÁLNÍM STYLU**

### **PŘÍLOHA 1 K BAKALALÁŘSKÉ PRÁCI NÁVRH KAVÁRNY V INDUSTRIÁLNÍM STYLU VÝKRESOVÁ DOKUMENTACE**


Studijní program:	Podnikání v dřevozpracujícím a nábytkářském průmyslu
Pracoviště (katedra/ústav):	Katedra zpracování dřeva a biomateriálů
Vedoucí diplomové práce:	doc. Ing. Milan Gaff, PhD.

Praha 2021

**Eva VORLOVÁ**


# OBSAH

1. VÝKRES PŮDORYSU S PŮVODNÍM ROZLOŽENÍ PROSTORU
2. VÝKRES PŮDORYSU A POPIS ZMĚN
3. VÝKRES PŮDORYSU A POPIS OSVĚTLENÍ
4. VÝKRES PŮDORYSU VELKÉ MÍSTNOSTI S POPISEM NÁBYTKU
5. VÝKRES POHLEDŮ NA STĚNY S POPISEM POVRCHOVÉ ÚPRAVY – VELKÁ MÍSTNOST 1/2
6. VÝKRES POHLEDŮ NA STĚNY S POPISEM POVRCHOVÉ ÚPRAVY – VELKÁ MÍSTNOST 2/2
7. VÝKRES PŮDORYSU MALÉ MÍSTNOSTI S POPISEM NÁBYTKU
8. VÝKRES POHLEDŮ NA STĚNY S POPISEM POVRCHOVÉ ÚPRAVY – MALÁ MÍSTNOST
9. VÝKRES PŮDORYSU PROSTORU – TOALET – chodba před toaletami, toalety dámské a pánské, jednotlivé kabinky
10. VÝKRES POHLEDŮ NA STĚNY S POPISEM POVRCHOVÉ ÚPRAVY – CHODBA U TOALET
11. VÝKRES POHLEDŮ NA STĚNY S POPISEM POVRCHOVÉ ÚPRAVY – TOALETY – místnost s umyvadly; pánské i dámské
12. VÝKRES POHLEDŮ NA STĚNY S POPISEM POVRCHOVÉ ÚPRAVY – TOALETY – jednotlivé kabinky; pánské i dámské
13. VÝKRES PŮDORYSU S POPISEM NÁBYTKU A POHLEDY NA STĚNY S POPISEM POVRCHOVÉ ÚPRAVY VCHOD B – samostatná místnost

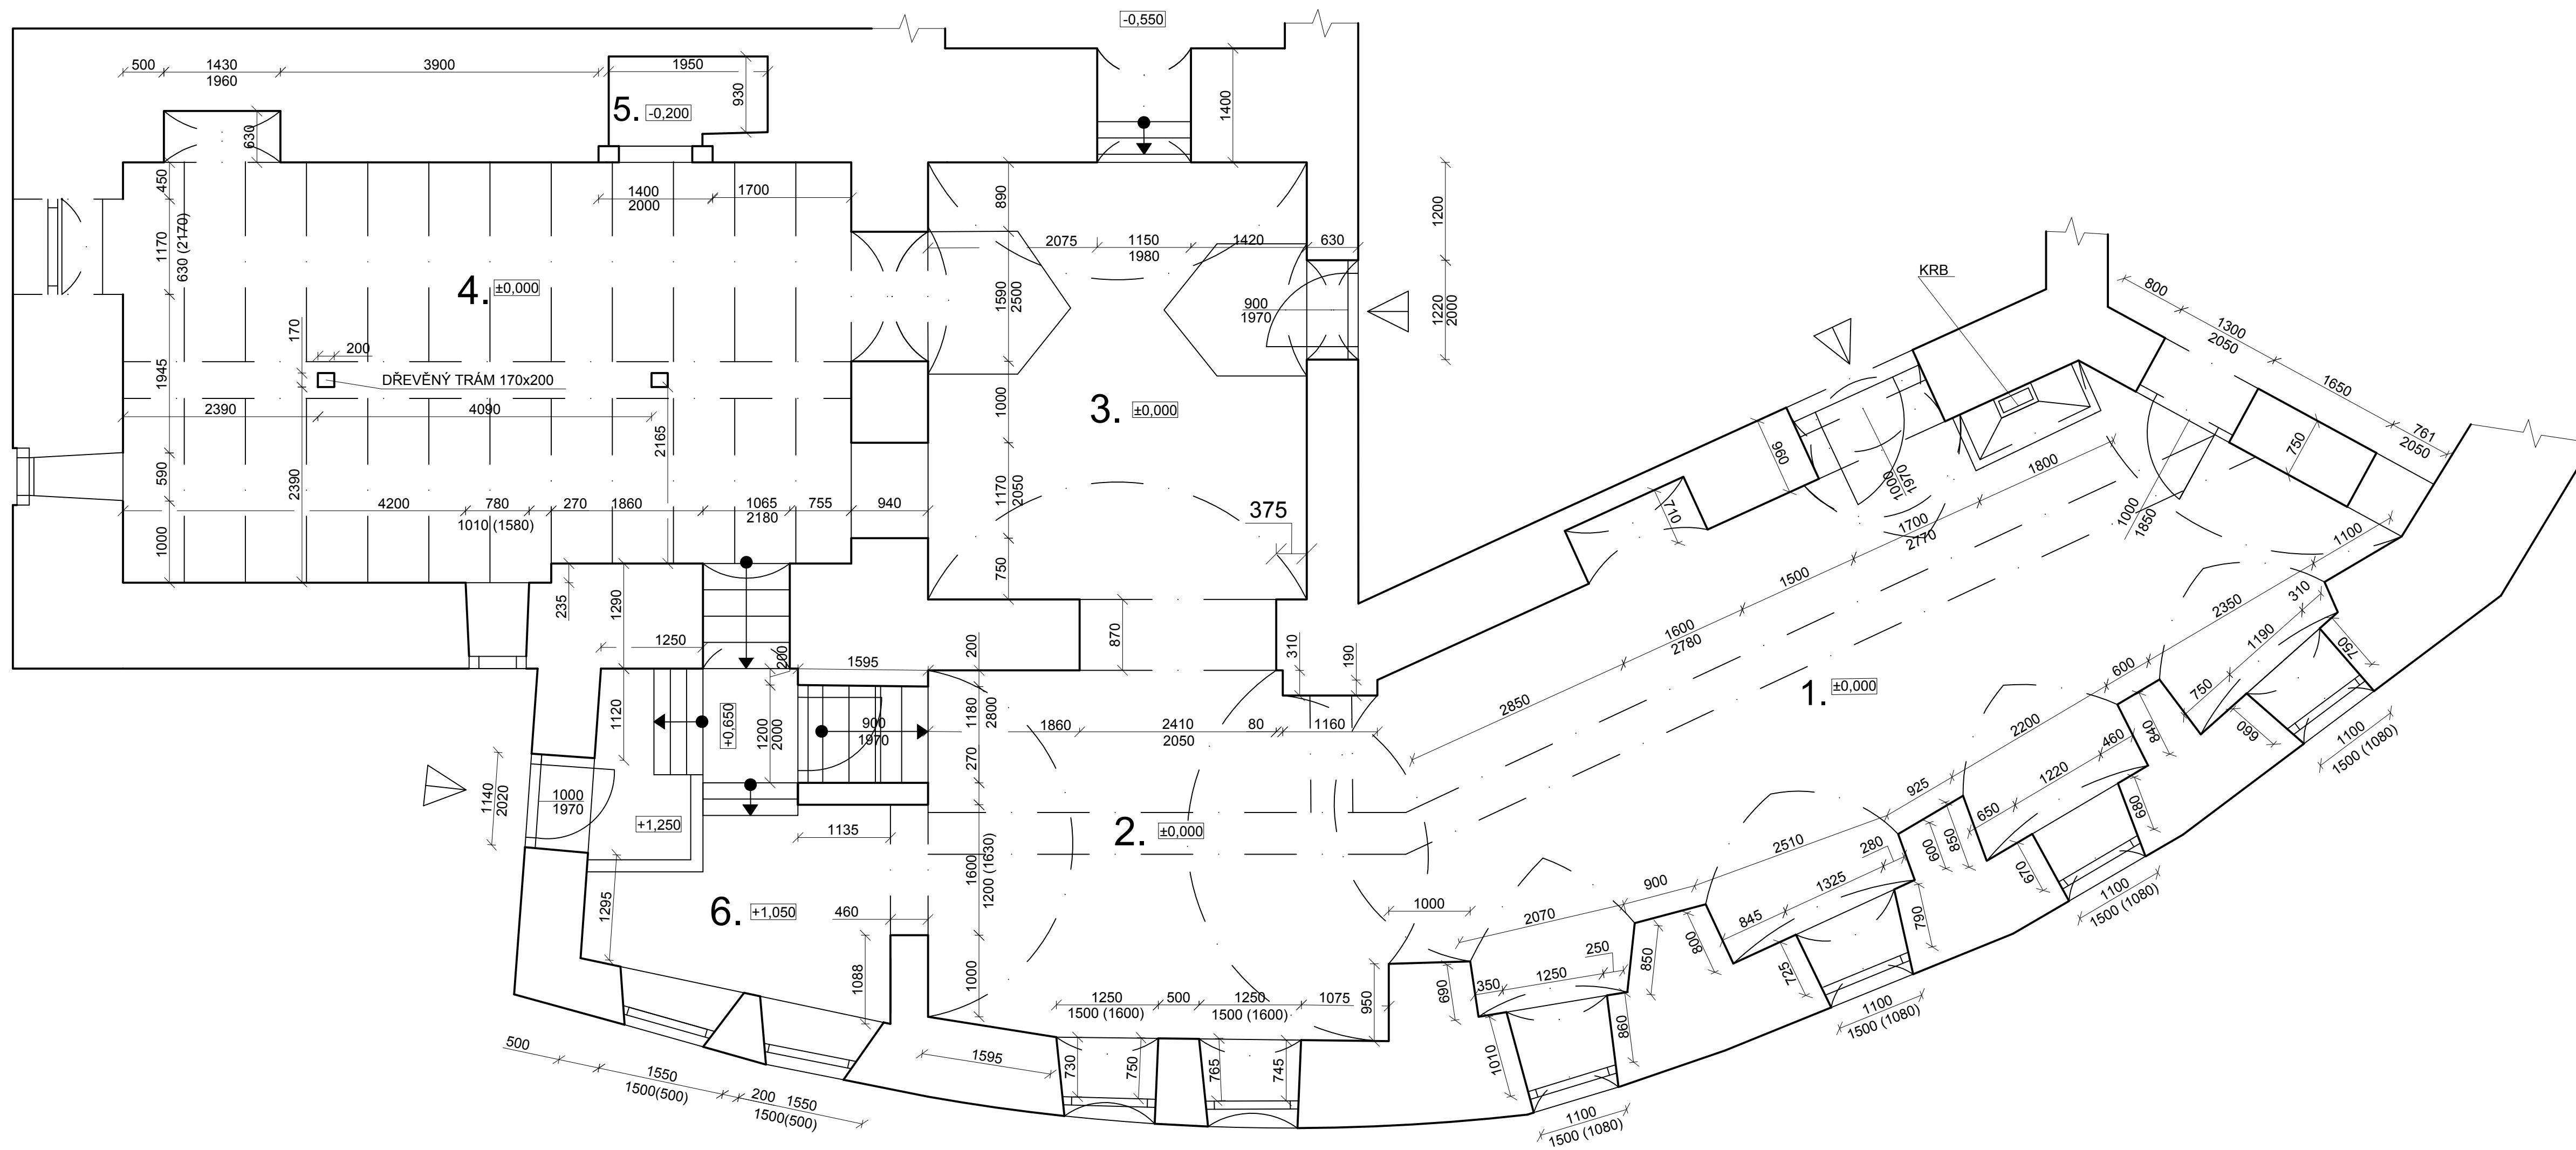


1	HLAVNÍ MÍSTNOST 1/2	46 m <sup>2</sup>
2	HLAVNÍ MÍSTNOST 2/2	23 m <sup>2</sup>
3	MALÁ MÍSTNOST	25 m <sup>2</sup>
4	STŘEDNÍ MÍSTNOST	45 m <sup>2</sup>
5	SKLAD	2 m <sup>2</sup>
6	VSTUPNÍ CHODBA	14 m <sup>2</sup>
		<b>155 m<sup>2</sup></b>

PŮVODNÍ PODLAHA (ve všech místnostech stejná)

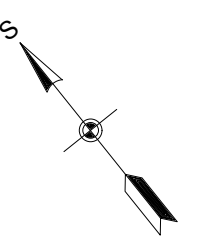

Principy technologické projekce	Česká zemědělská univerzita v Praze
PROJEKT	Fakulta lesnická a dřevařská
Obsah výkresu	Podnikání v dřevozpracujícím a nábykářském průmyslu
PŮDORYS - PŮVODNÍ	MĚŘÍTKO
KRESLILA	1:50
EVA VORLOVÁ	datum
	5.3.2021
	číslo výkresu
	1

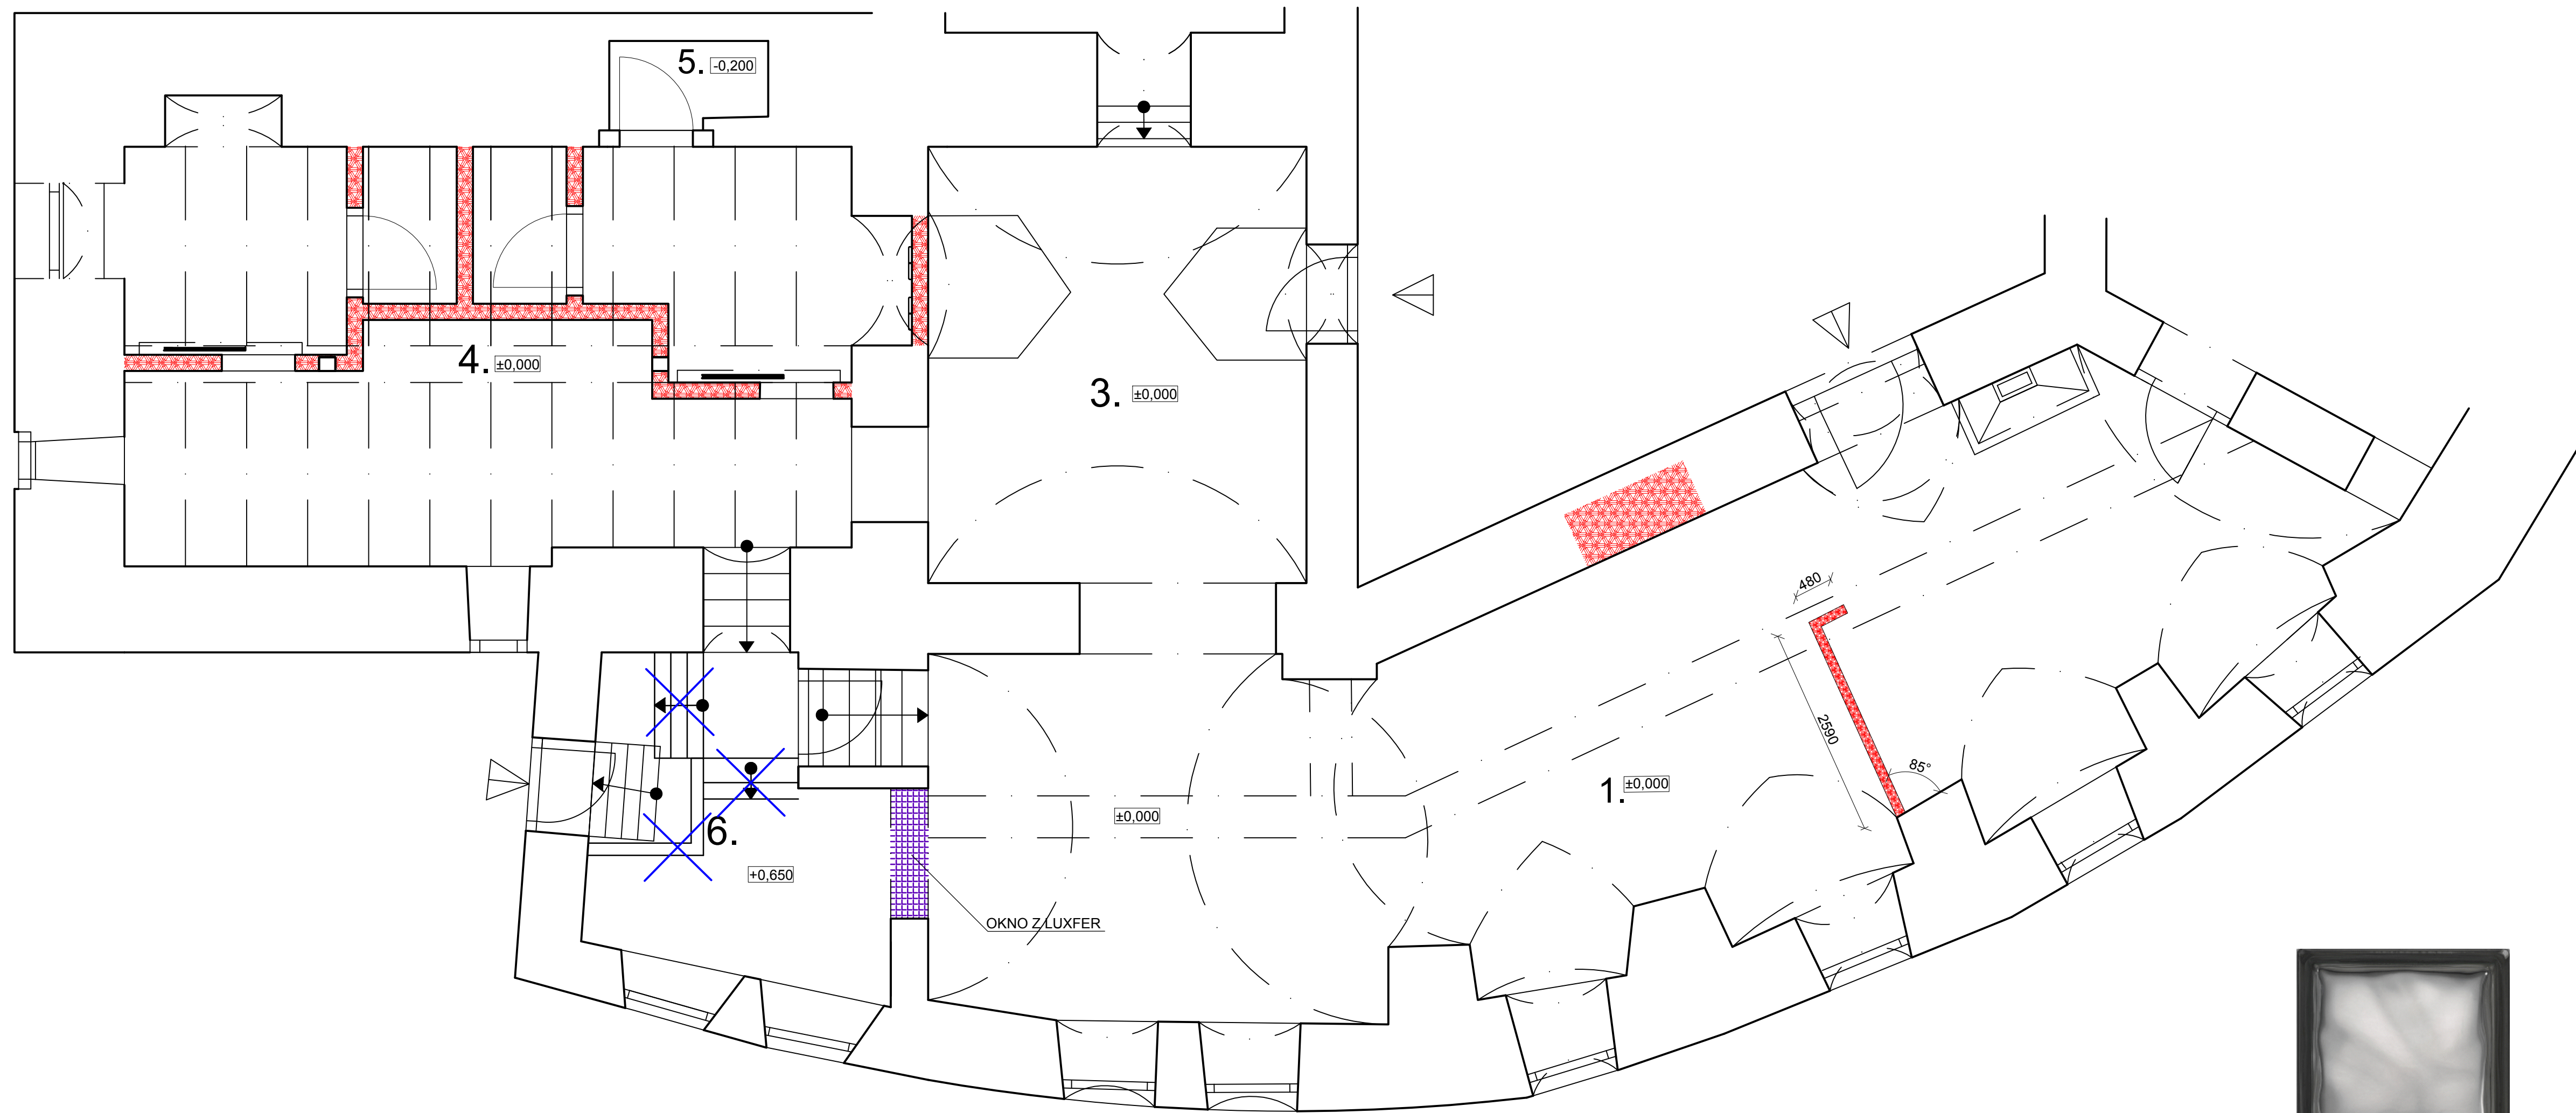

**PLOCHY MÍSTNOSTÍ:**

1	HLAVNÍ MÍSTNOST 1/2	46 m <sup>2</sup>
2	HLAVNÍ MÍSTNOST 2/2	23 m <sup>2</sup>
3	MALÁ MÍSTNOST	25 m <sup>2</sup>
4	STŘEDNÍ MÍSTNOST	45 m <sup>2</sup>
5	SKLAD	2 m <sup>2</sup>
6	VSTUPNÍ CHODBA	14 m <sup>2</sup>

**NOVĚ VZNIKLÉ MÍSTNOSTI:**

6	CHODBA U TOALET	14 m <sup>2</sup>
7	DÁMSKÁ TOALETA	3,7 m <sup>2</sup>
8	DÁMSKÁ TOALETA - WC	2,25 m <sup>2</sup>
9	PÁNSKÁ TOALETA - WC	2,25 m <sup>2</sup>
10	PÁNSKÁ TOALETA	9,4 m <sup>2</sup>

**ZMĚNA VYUŽITÍ MÍSTNOSTI:**

5	DÁMSKÁ TOALETA - WC	2 m <sup>2</sup>
---	---------------------	------------------




OKNO Z LUXFER  
(LUXFERA GLASSBLOCKSGREY  
19x19x8cm -SKLO 1908GREY)

**DVEŘE\*:**

A	DUBOVÉ DVEŘE FLINSTON	1000x2100x40
B	DVEŘE DRE NOVA SYNCHRO	900x2000x40


\*poz. ostatní dveře jsou původní

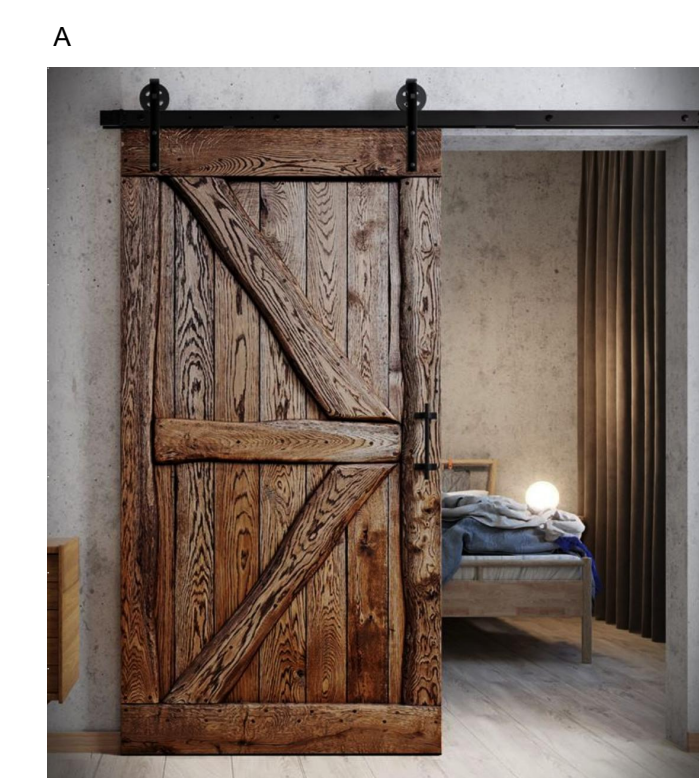


DEKOR : Dub Halifax tabák



**DETAIL PŘESTAVBY MÍSTNOSTI č.4:**

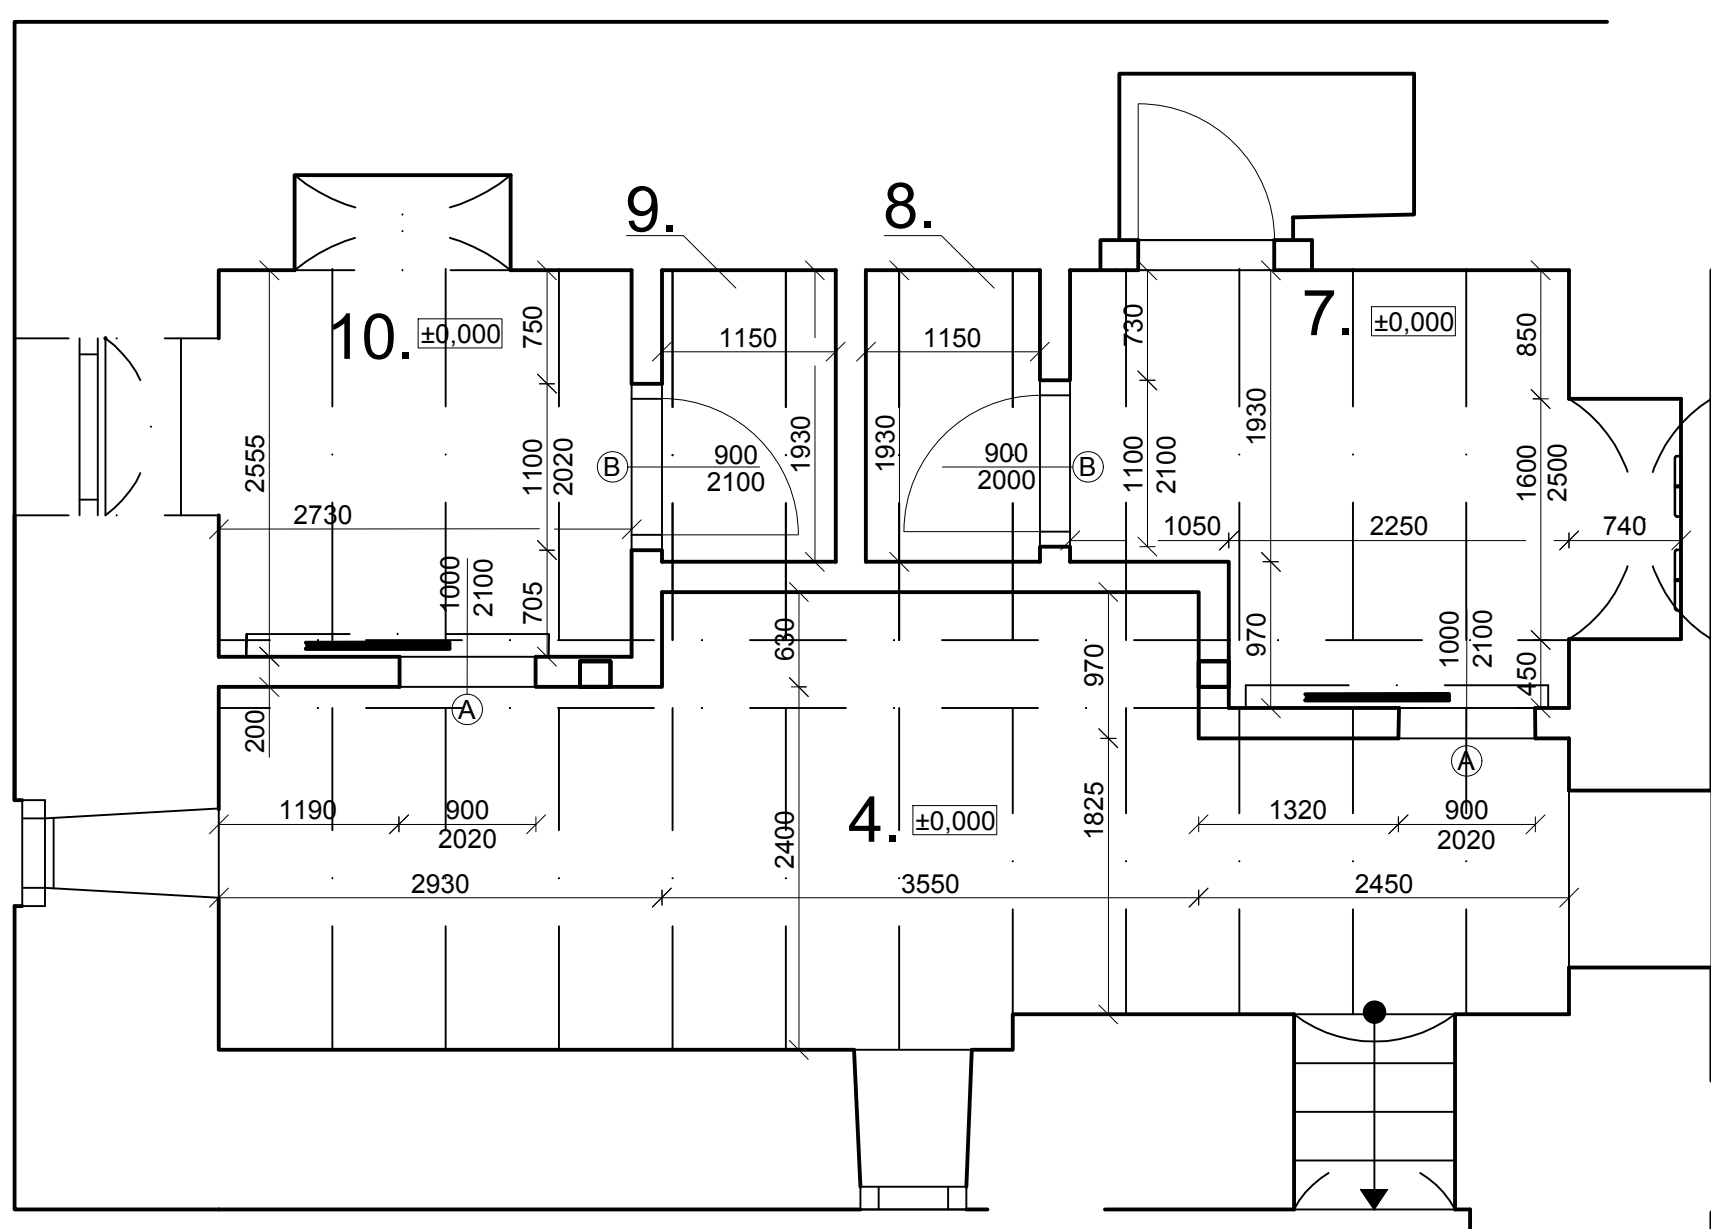


**LEGENDA:**

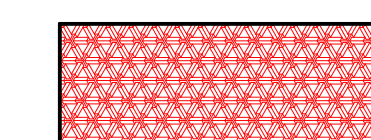

NOVĚ VZNIKLÁ KONSTRUKCE




ZDRUŠENÉ PRVKY

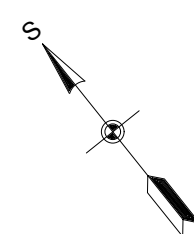

Principy technologické projekce		Česká zemědělská univerzita v Praze
PROJEKT	Návrh kavárny v industriálním stylu	Fakulta lesnická a dřevařská Podnikání v dřevozpracujícím a nábyčkářském průmyslu
OBSAH VÝKRESU	PŮDORYS - ZMĚNY A NOVÉ DVEŘE	MĚŘÍTKO 1:50
KRESLILA	EVA VORLOVÁ	datum 6.3.2021
		číslo výkresu 2




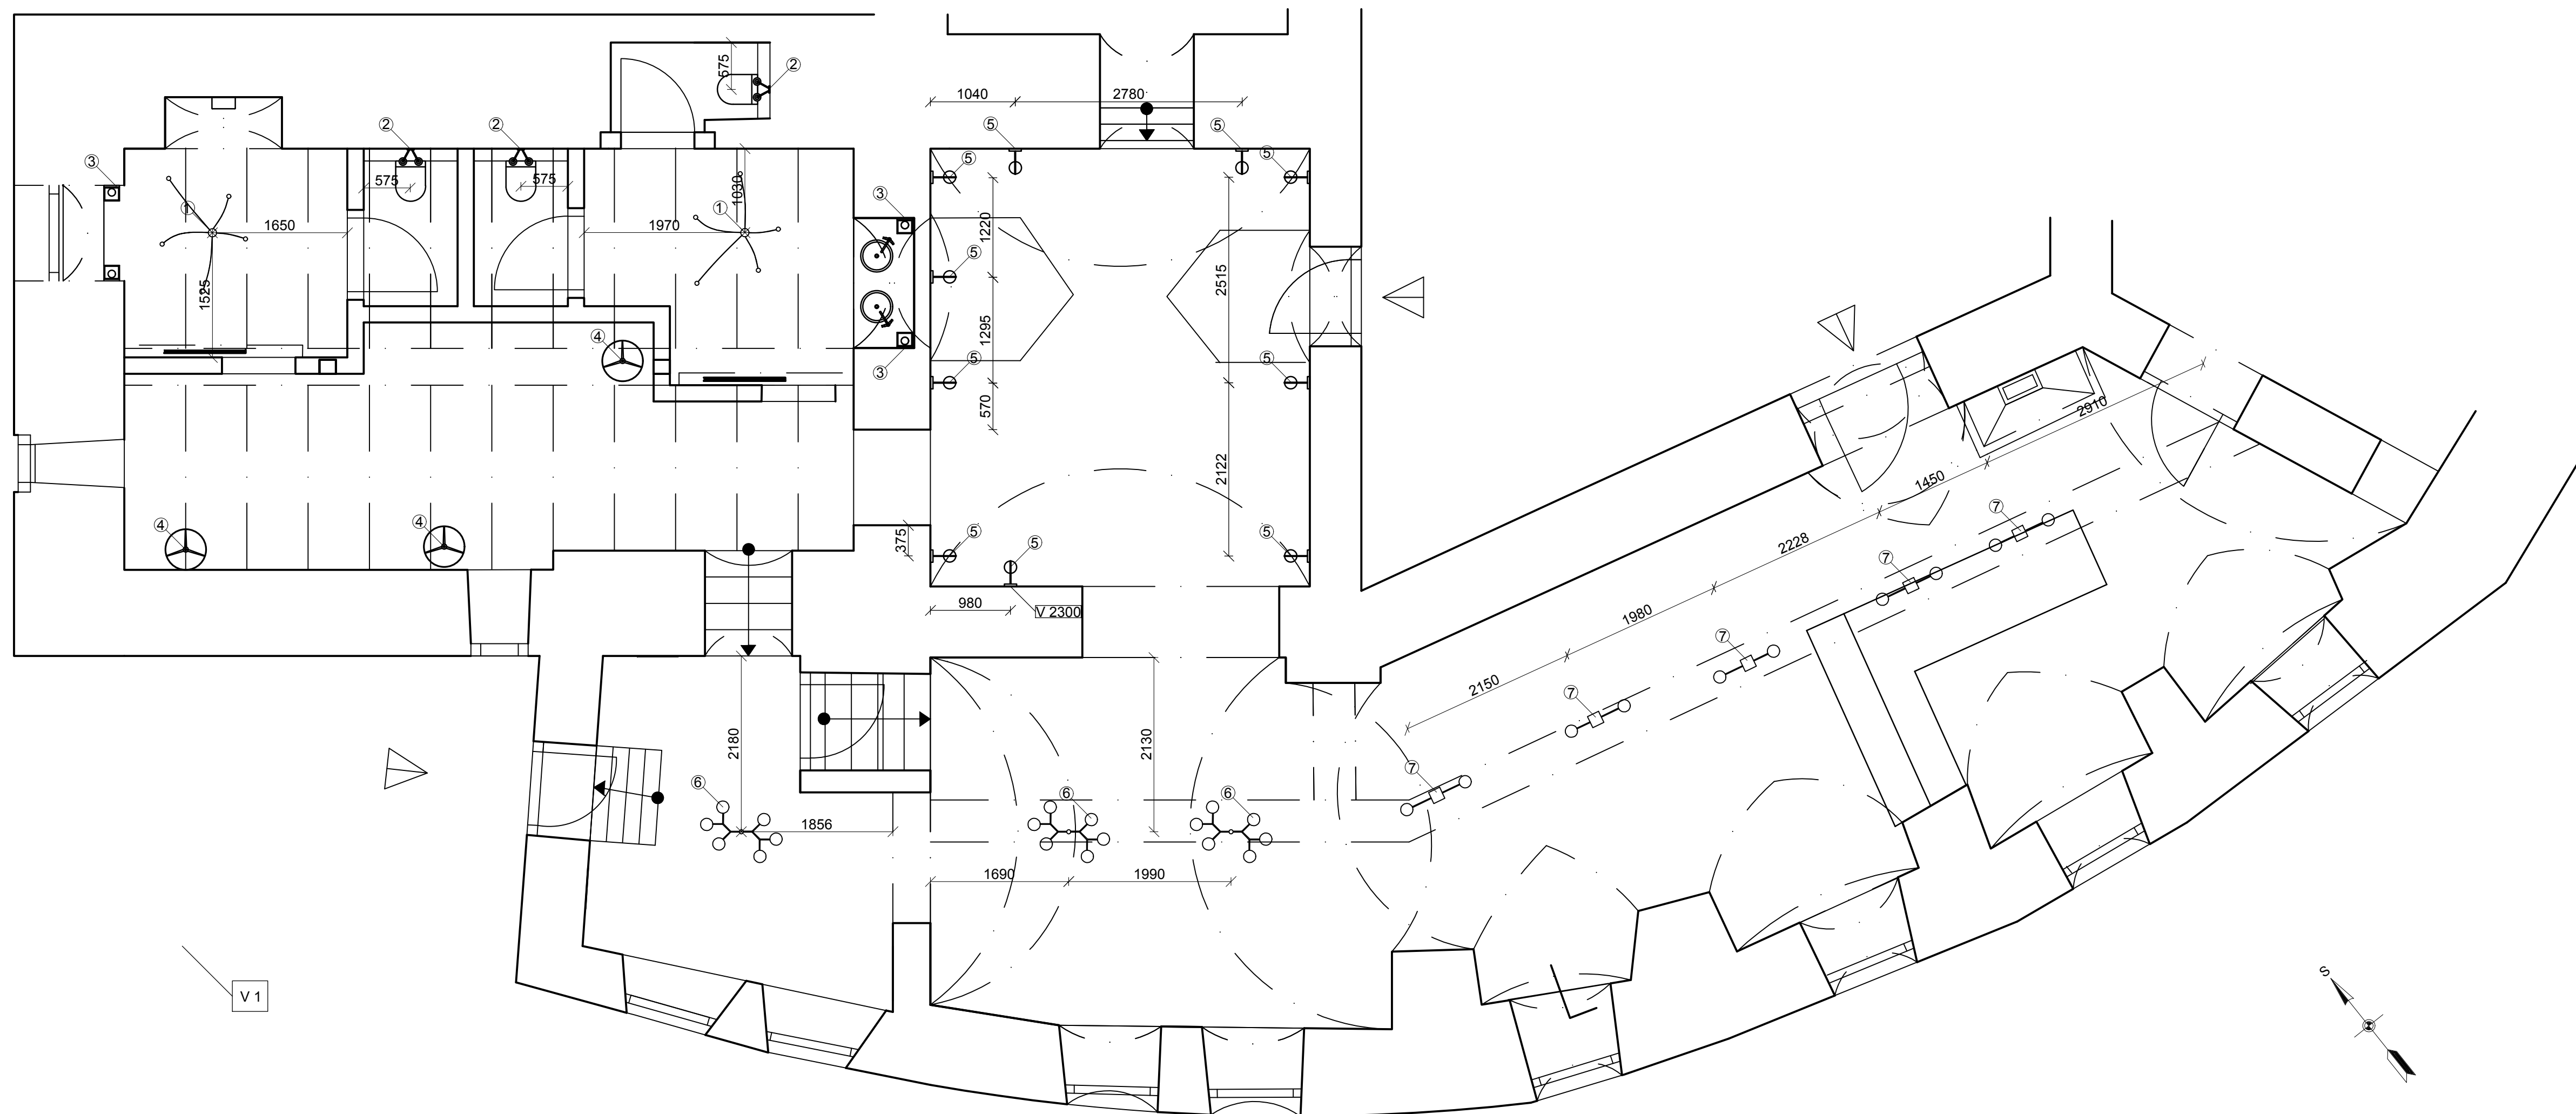

**SVĚTLA:**

1	<p>Závěsné svítidlo s 5 černými kabely a stříbrnou objímkou Bulb Attack Uno Cassie (bonami.cz) CENA: 1 839Kč/1ks MNOŽSTVÍ: 2ks</p>		<p>Černé nástěnné svítidlo Opviq lights Kafes, výška 28 cm (bonami.cz) CENA: 1 219Kč/1ks MNOŽSTVÍ: 4ks VÝŠKA ZAVĚŠENÍ: 1190mm</p>		<p>Černé kovové nástěnné svítidlo Opviq lights Aria (bonami.cz) CENA: 1 379Kč/1ks MNOŽSTVÍ: 11ks VÝŠKA ZAVĚŠENÍ 1350 mm* *V 2300mm změna v označeném případě.</p>		<p>Černé kovové závěsné svítidlo Opviq lights Froso (bonami.cz) CENA: 2 129Kč/1ks MNOŽSTVÍ: 5ks</p>	
2	<p>Kovové nástěnné svítidlo ve měděné barvě Opviq lights Pahoma (bonami.cz) CENA: 1 399Kč/1ks MNOŽSTVÍ: 3ks VÝŠKA ZAVĚŠENÍ: 1990mm</p>		<p>Stojací lampa s kovovými nohama a černým stínidlem loomi.design Kiki (bonami.cz) CENA: 2 999Kč/1ks MNOŽSTVÍ: 3 ks</p>		<p>Černé závěsné svítidlo pro 6 žárovek Opviq lights Damar Horizonta (bonami.cz) CENA: 4 399Kč/1ks MNOŽSTVÍ: 3 ks</p>			

Principy technologické projekce		Česká zemědělská univerzita v Praze
PROJEKT	Návrh kavárny v industriálním stylu	Fakulta lesnická a dřevařská Podnikání v dřevozpracujícím a nábykářském průmyslu
OBSAH VÝKRESU	PŮDORYS - SVĚTLA	MĚŘÍTKO 1:50
KRESLILA	EVA VORLOVÁ	datum 6.3.2021
		číslo výkresu 3

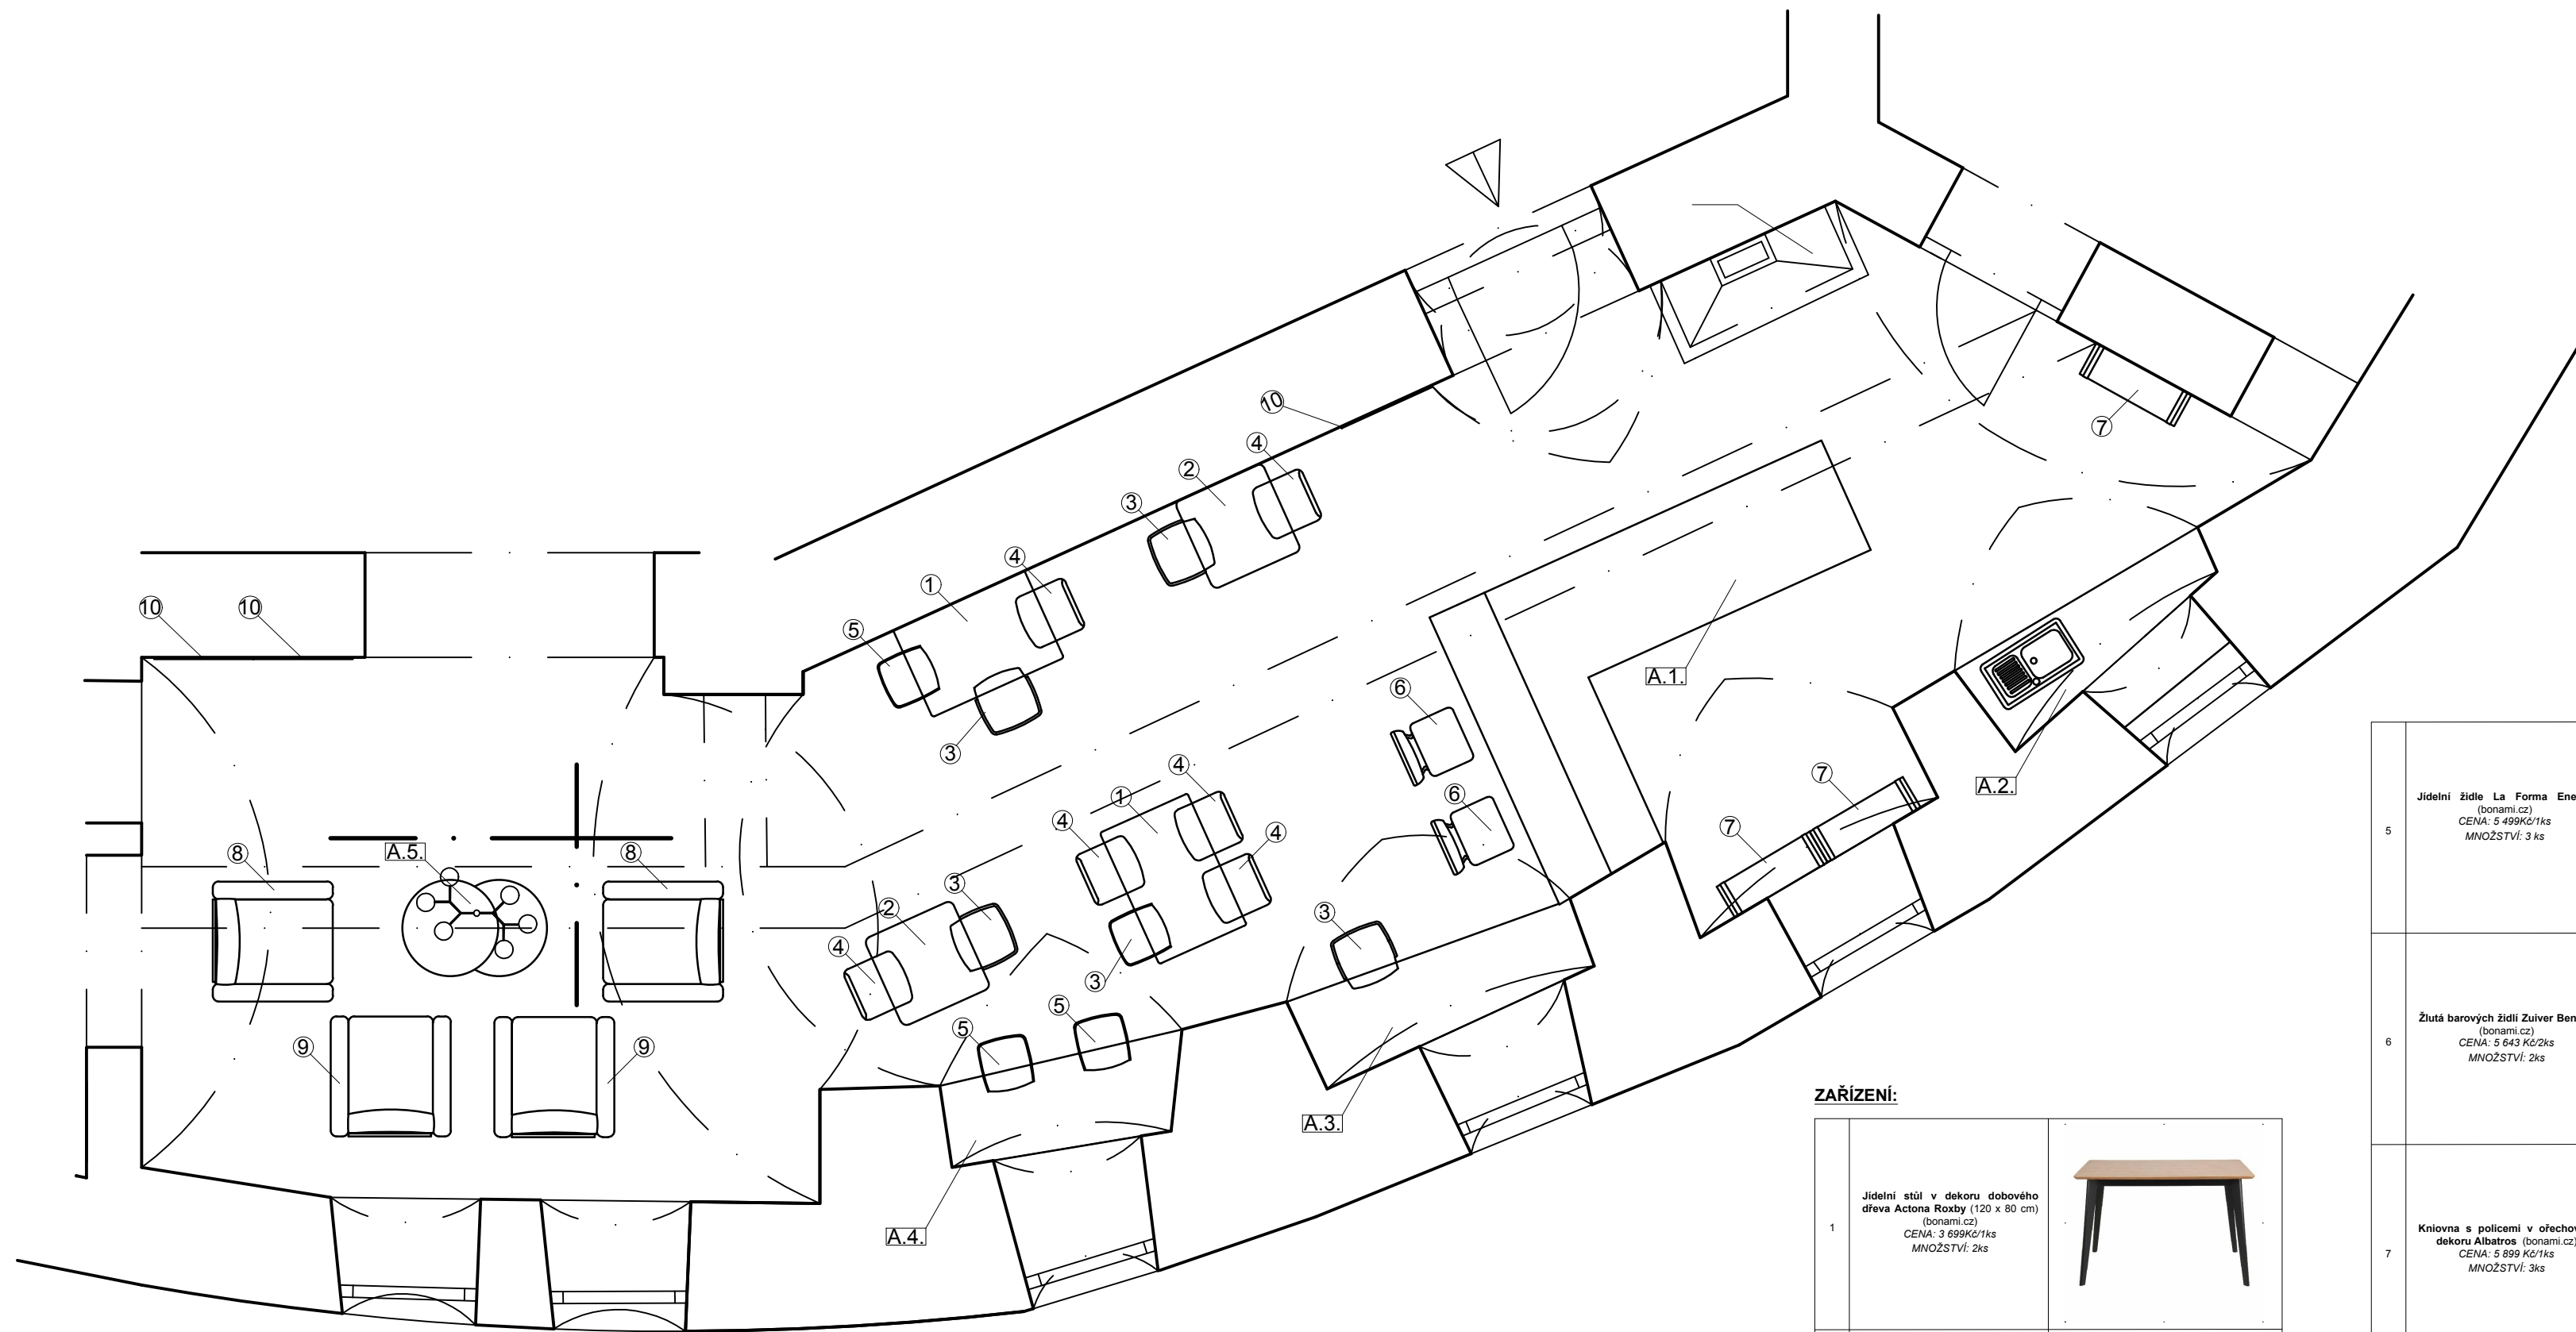

**ZARÍZENÍ:**

1	Jídelní stůl v dekoru dobového dřeva Actona Roxby (120 x 80 cm) (bonami.cz) CENA: 3 699 Kč/1ks MNOŽSTVÍ: 2ks	
2	Jídelní stůl DEEP Furniture Jack (80x80cm) (bonami.cz) CENA: 5 599 Kč/1ks MNOŽSTVÍ: 2ks	
3	Průhledná židle Klam (designovynabytek.cz) CENA: 5 550 Kč/1ks MNOŽSTVÍ: 5ks	
4	Tmavě zelená jídelní židle Actona Eris (bonami.cz) CENA: 2 049 Kč/2ks MNOŽSTVÍ: 6ks	


5	Jídelní židle La Forma Energy (bonami.cz) CENA: 5 499 Kč/1ks MNOŽSTVÍ: 3 ks	
6	Žlutá barových židle Zuiver Benson (bonami.cz) CENA: 5 643 Kč/2ks MNOŽSTVÍ: 2ks	
7	Kniozna s policemi v otevřeném dekoru Albatros (bonami.cz) CENA: 5 899 Kč/1ks MNOŽSTVÍ: 3ks	
8	Žluté sametové křeslo s černými nohami Kooko Home Lento (bonami.cz) CENA: 14 499 Kč/1ks MNOŽSTVÍ: 2ks	
9	Zelené sametové křeslo s černými nohami Kooko Home Lento (bonami.cz) CENA: 14 499 Kč/1ks MNOŽSTVÍ: 2ks	
10	Černý železný nástěnný věšák Cenet Joy Emily (bonami.cz) CENA: 719 Kč MNOŽSTVÍ: 3ks	

**ZARÍZENÍ VLASTNÍHO NÁVRHU :**  
Výkresová dokumentace tohoto návrhu je součástí dokumentace

A.1.	Bar	
A.2. A.3. A.4.	Stolové desky z otevřené spárované do okeních výklenků (v různých tvarech)	
A.5.	Konferenční stůlek Noc a den	

**LEGENDA :**

- ① OZNAČENÍ PRO ZARÍZENÍ
- A.6. OZNAČENÍ PRO ZARÍZENÍ VLASTNÍHO NÁVRHU

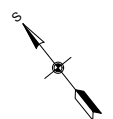

<b>Principy technologické projekce</b>	<b>Česká zemědělská univerzita v Praze</b> Fakulta lesnická a dřevařská Podnikání v dřevozpracujícím a nábytkářském průmyslu
PROJEKT Návrh kavárny v industriálním stylu	MĚŘÍTKO 1:50
OBSAH VÝKRESU VELKÁ MÍSTNOST _ NÁBYTEK	datum 12.3.2021
KRESLILA EVA VORLOVÁ	číslo výkresu 4


BETONOVÁ STĚRKA ŽLUTÁ



PŮVODNÍ DVEŘE





PŮVODNÍ ŘEŽNÉ ZDIVO

BÍLA VÝMALBA

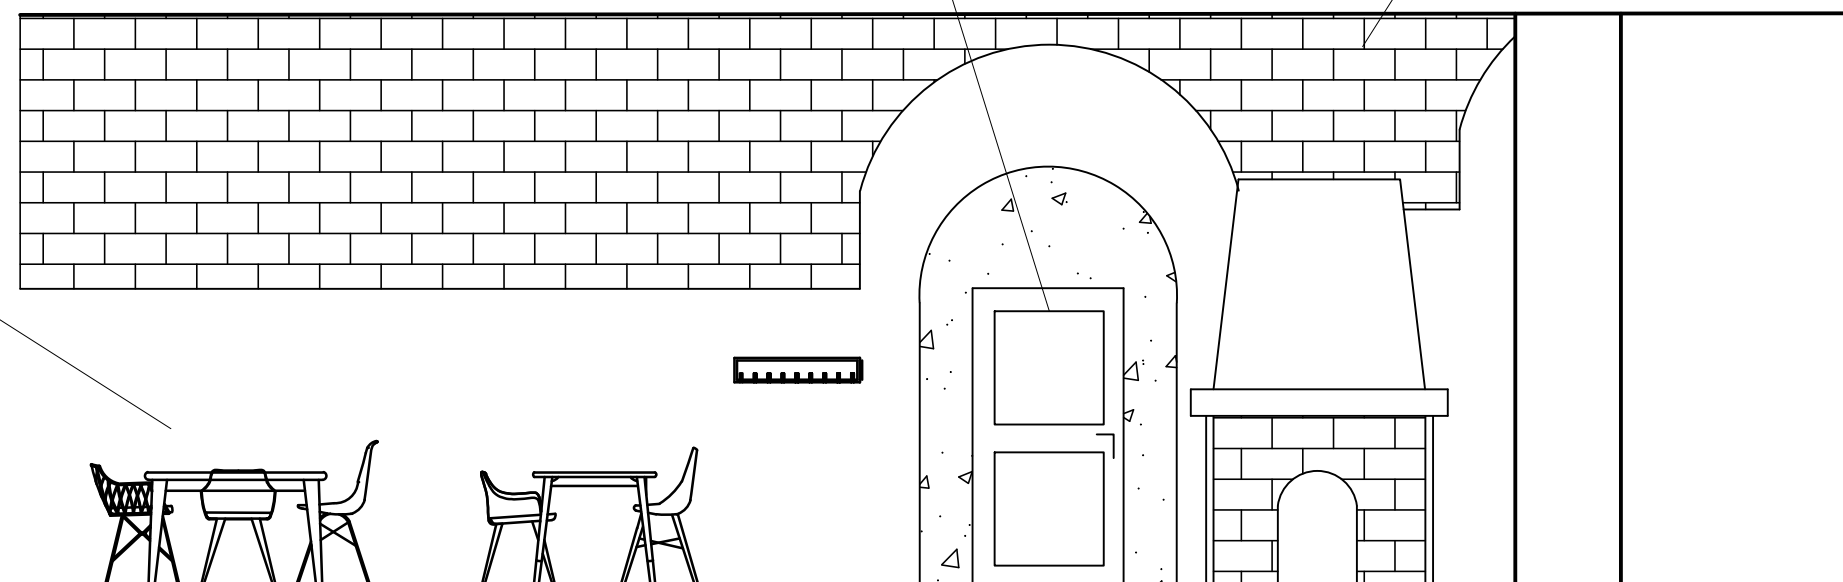

PŮVODNÍ DVEŘE



DLAŽBA DEL CONCA  
FRAMMENTI AZZURRO MACRO  
20x20 cm MAT (20FR02MA)

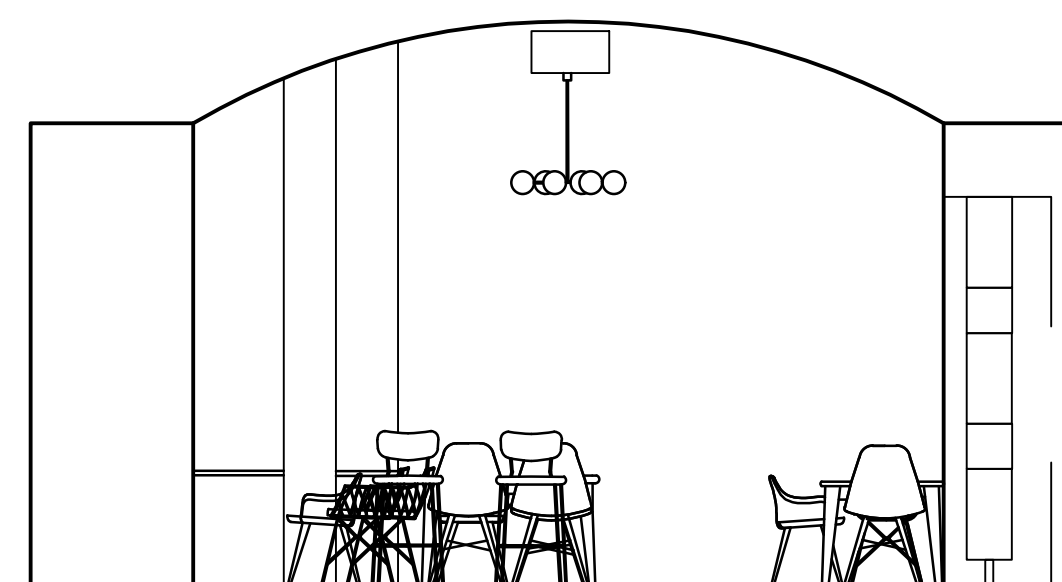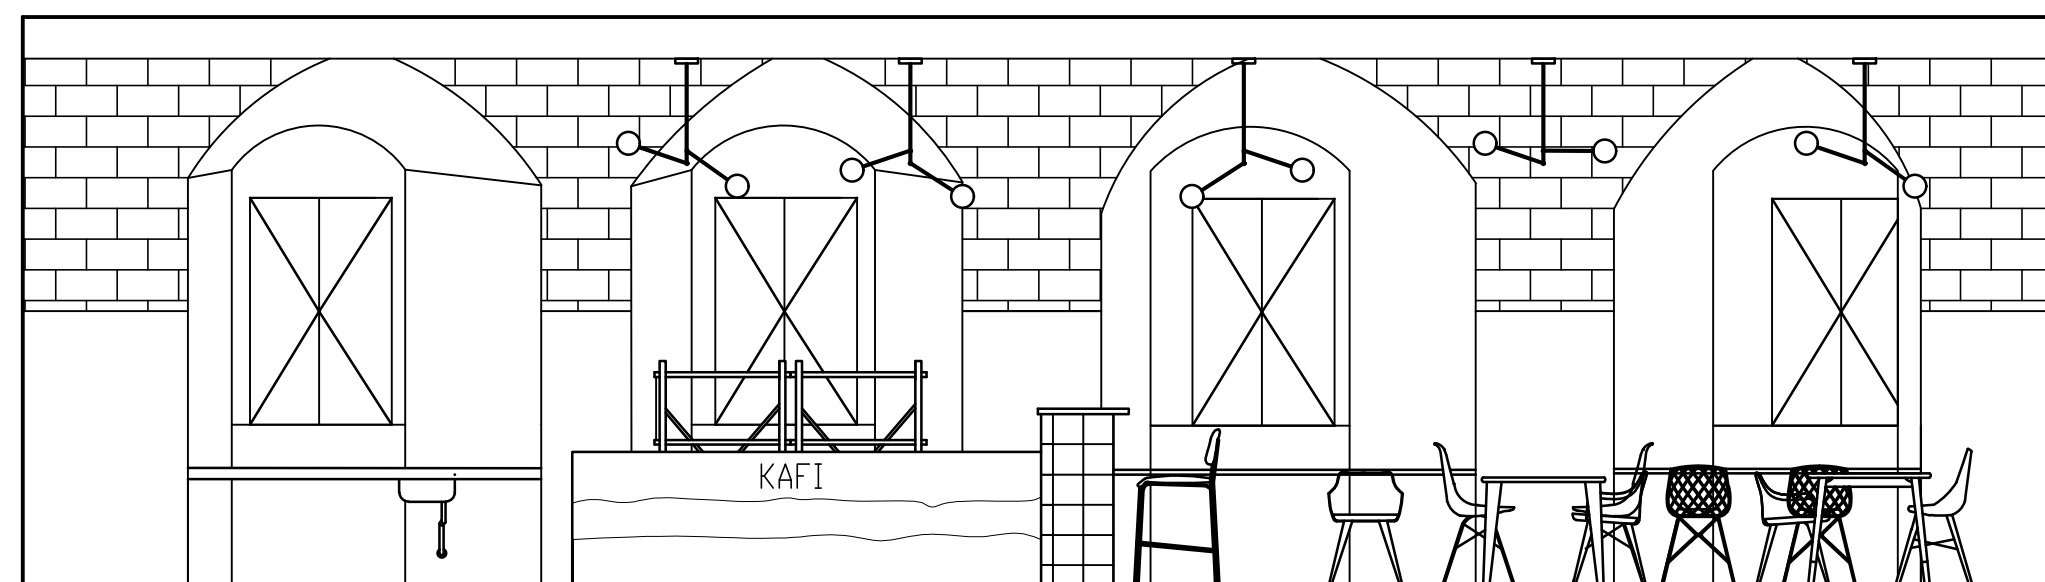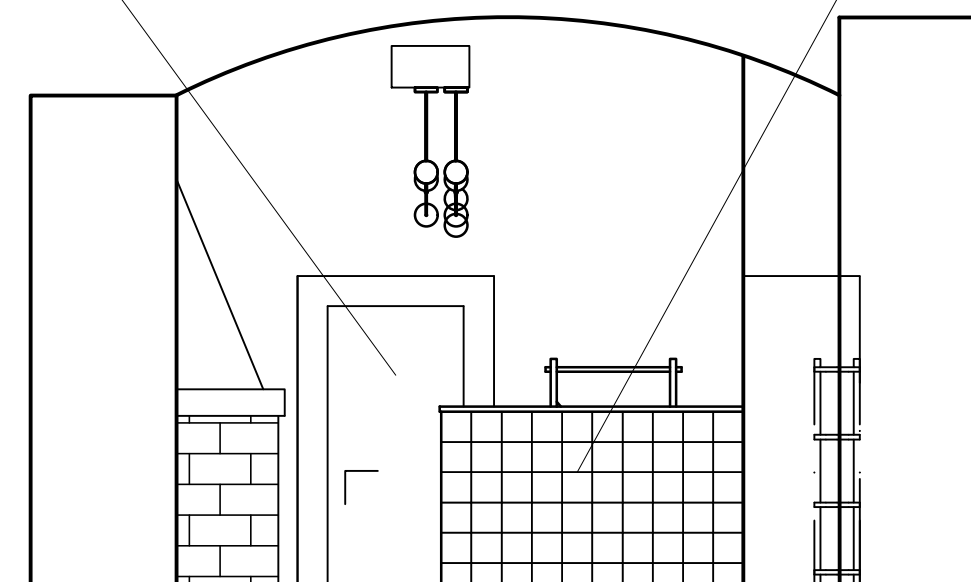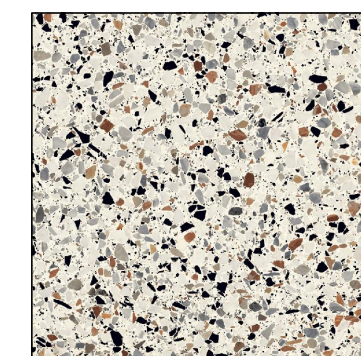

<b>Principy technologické projekce</b>		<b>Česká zemědělská univerzita v Praze</b>	
PROJEKT Návrh kavárny v industriálním stylu		Fakulta lesnická a dřevařská Podnikání v dřevozpracujícím a nábytkářském průmyslu	
OBSAH VÝKRESU HLAVNÍ MÍSTNOST 1/2 - POHLEDY NA STĚNY		MĚŘÍTKO 1:50	
KRESLILA EVA VORLOVÁ		datum 20.3.2021	
		číslo výkresu	5





BETONOVÁ STĚRKA ŽLUTÁ

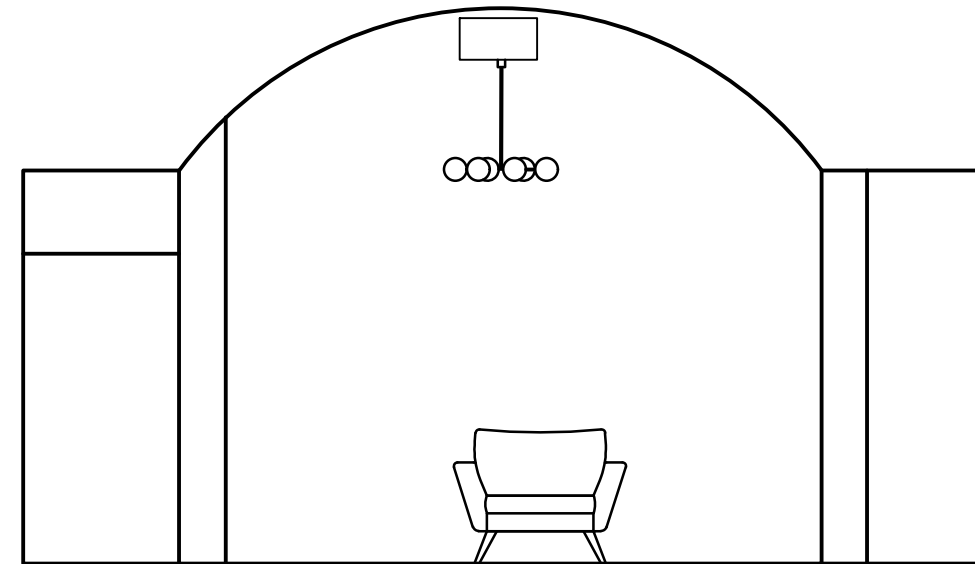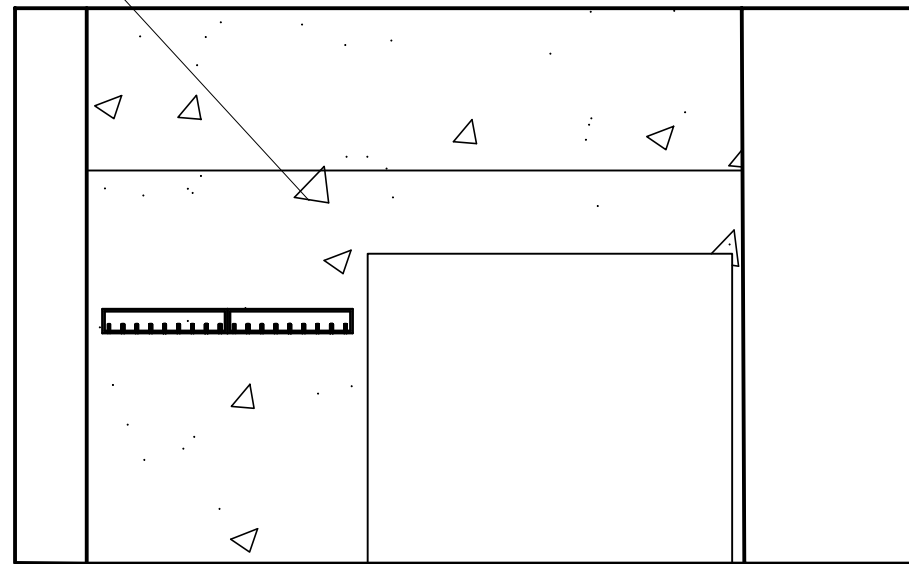


OKNO Z LUXFER  
(LUXFERA GLASSBLOCKS  
GREY 19x19x8CM -SKLO  
1908GREY)

BÍLA VÝMALBA

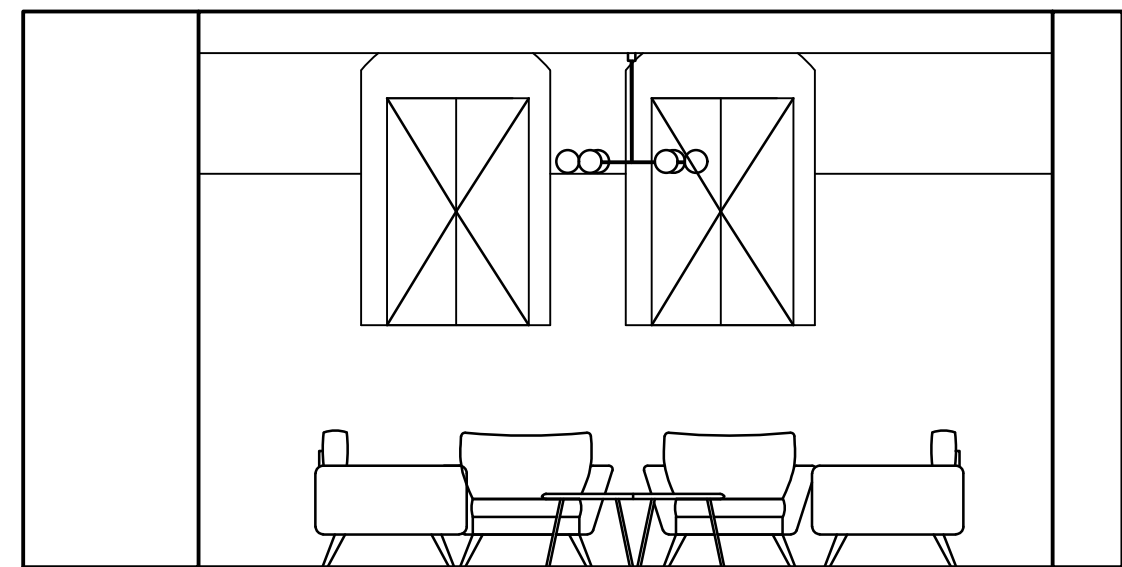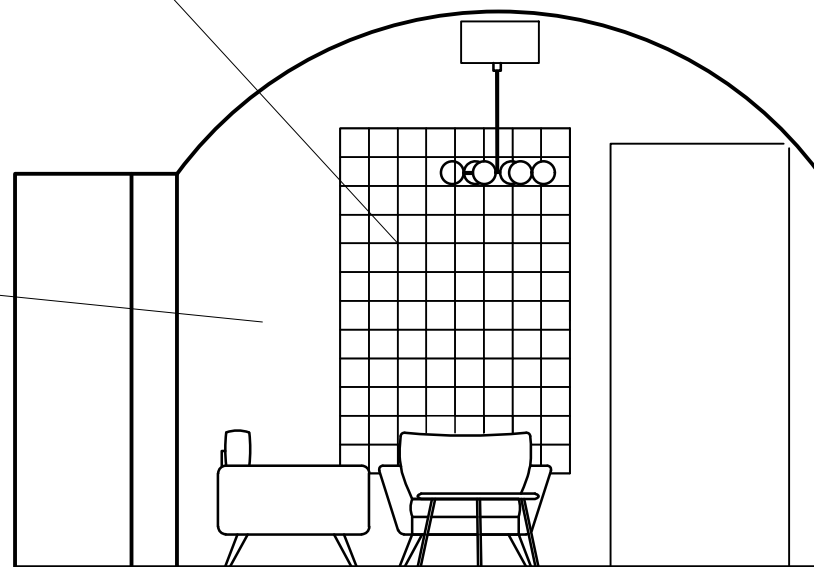

<b>Principy technologické projekce</b>		<b>Česká zemědělská univerzita v Praze</b>	
PROJEKT Návrh kavárny v industriálním stylu		Fakulta lesnická a dřevařská Podnikání v dřevozpracujícím a nábytkářském průmyslu	
OBSAH VÝKRESU HLAVNÍ MÍSTNOST 2/2 - POHLEDY NA STĚNY		MĚŘÍTKO 1:50	
KRESLILA EVA VORLOVÁ		datum 22.3.2021	
		číslo výkresu	6



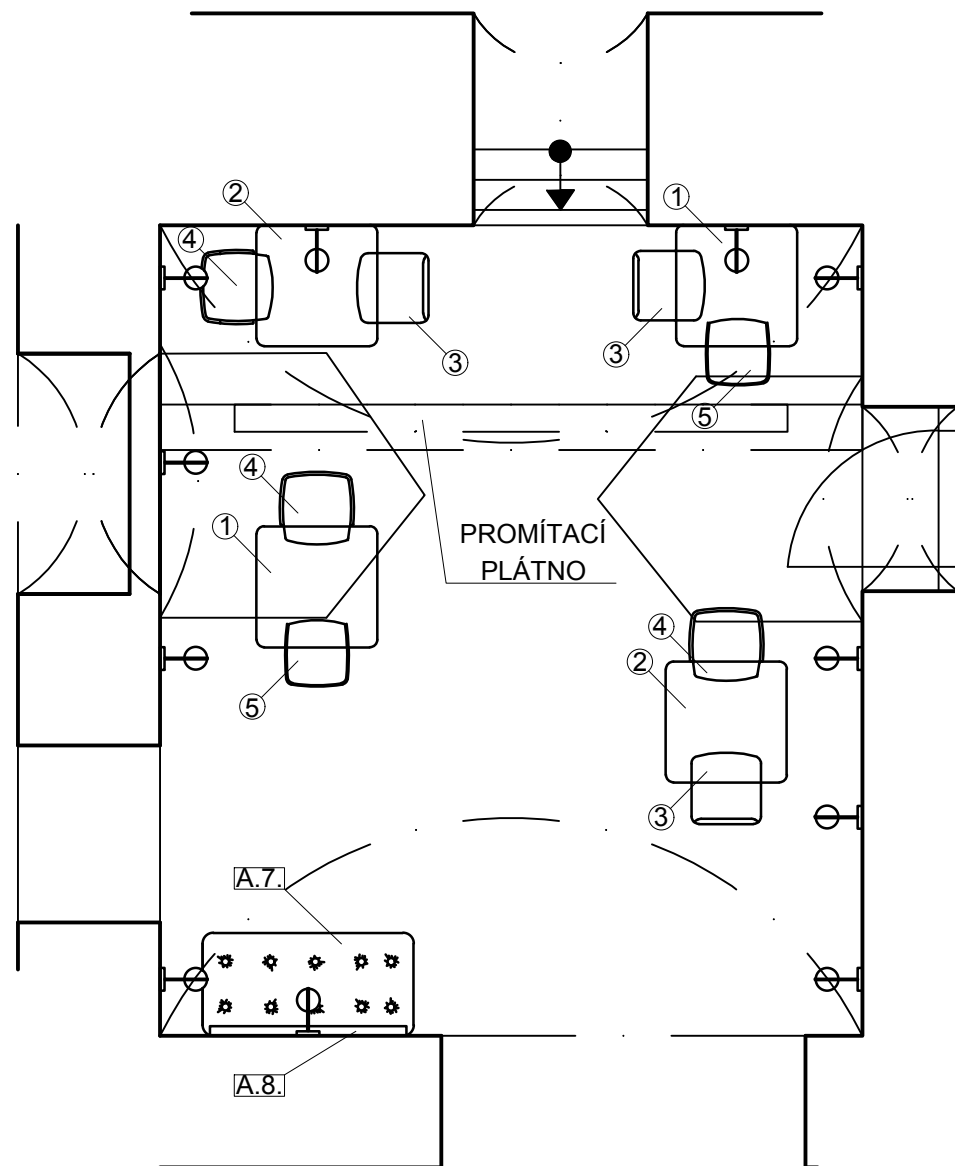

**ZAŘÍZENÍ:**

1	Černý jídelní stůl se zaoblenými nohami TRIVENTI (80 x 80 cm) (bonami.cz) CENA: 6 999Kč/1ks MNOŽSTVÍ: 2ks	
2	Jídelní stůl DEEP Furniture Jack (80x80cm) (bonami.cz) CENA: 5 599Kč/1ks MNOŽSTVÍ: 2ks	
3	Tmavě zelená jídelní židle Actona Ertis (bonami.cz) CENA: 2 049Kč/2ks MNOŽSTVÍ: 3ks	
4	Průhledná židle Klam (designovynabytek.cz) CENA: 5 550 Kč/1ks MNOŽSTVÍ: 3ks	
4	Jídelní židle La Forma Energy (bonami.cz) CENA: 5 499Kč/1ks MNOŽSTVÍ: 2 ks	

**ZAŘÍZENÍ VLASTNÍHO NÁVRHU :**


Výkresová dokumentace tohoto nábytku je součástí dokumentace

A.7.	Čalouněná lavice	
A.8.	Nástěnná dekorace - MAPA SVĚTA	

**LEGENDA :**



① OZNAČENÍ PRO ZAŘÍZENÍ

A.6. OZNAČENÍ PRO ZAŘÍZENÍ VLASTNÍHO NÁVRHU


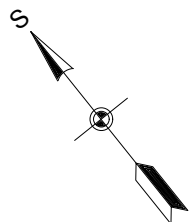


<b>Principy technologické projekce</b>	<b>Česká zemědělská univerzita v Praze</b> Fakulta lesnická a dřevařská Podnikání v dřezpracujícím a nábytkářském průmyslu	
PROJEKT Návrh kavárny v industriálním stylu	MĚŘITKO 1:50	
OBSAH VÝKRESU MALÁ MÍSTNOST NA PŘEDNÁŠKY - NÁBYTEK	datum 12.3.2021	
KRESLILA EVA VORLOVÁ	číslo výkresu	7


BETONOVÁ STĚRKA

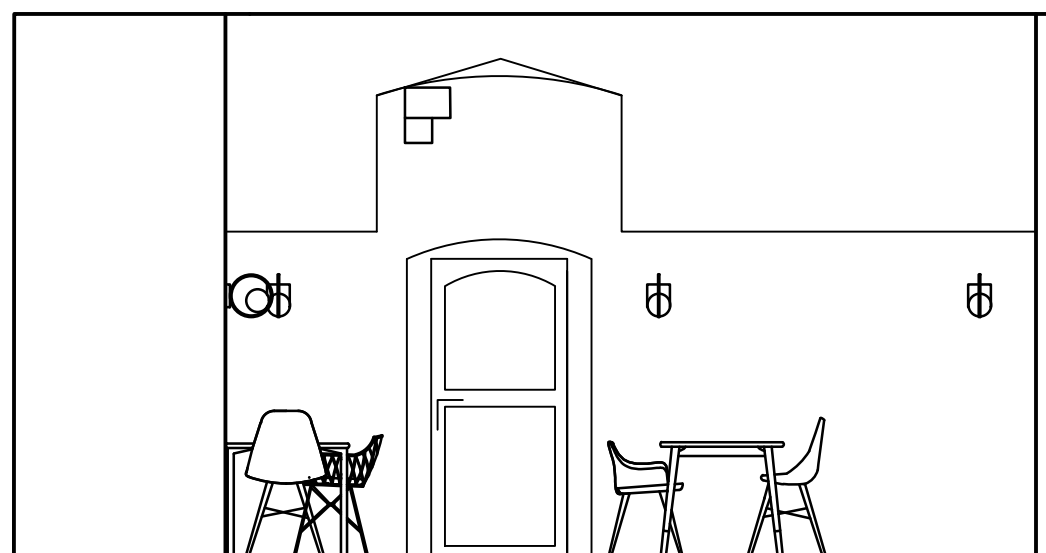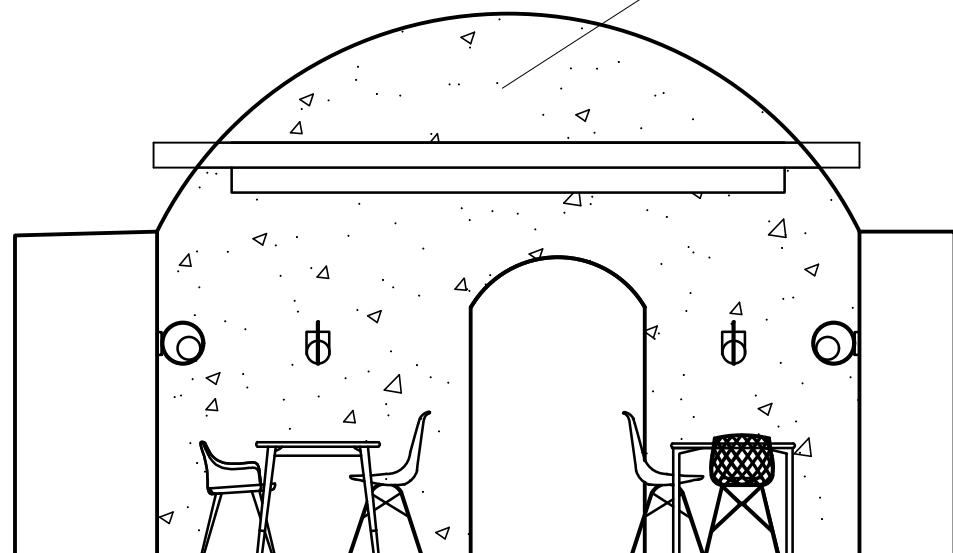

BÍLÁ VÝMALBA

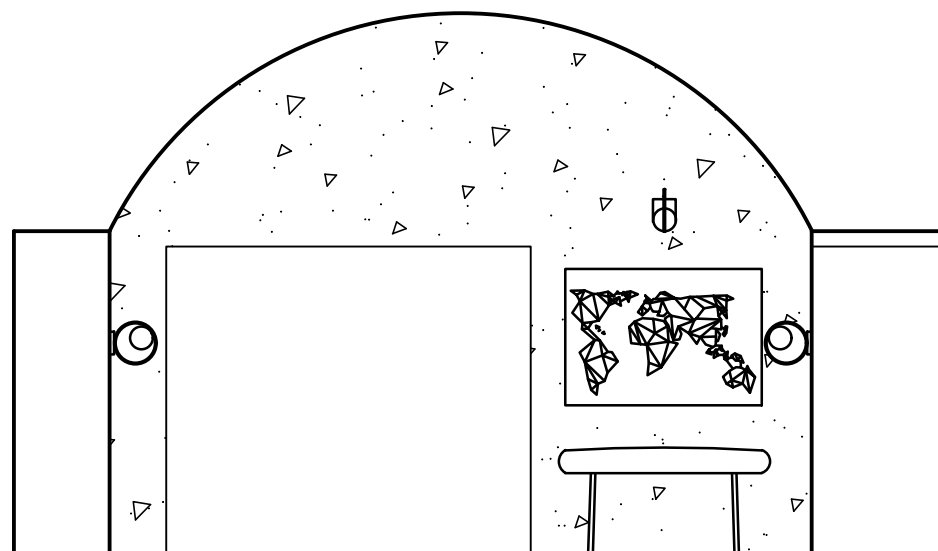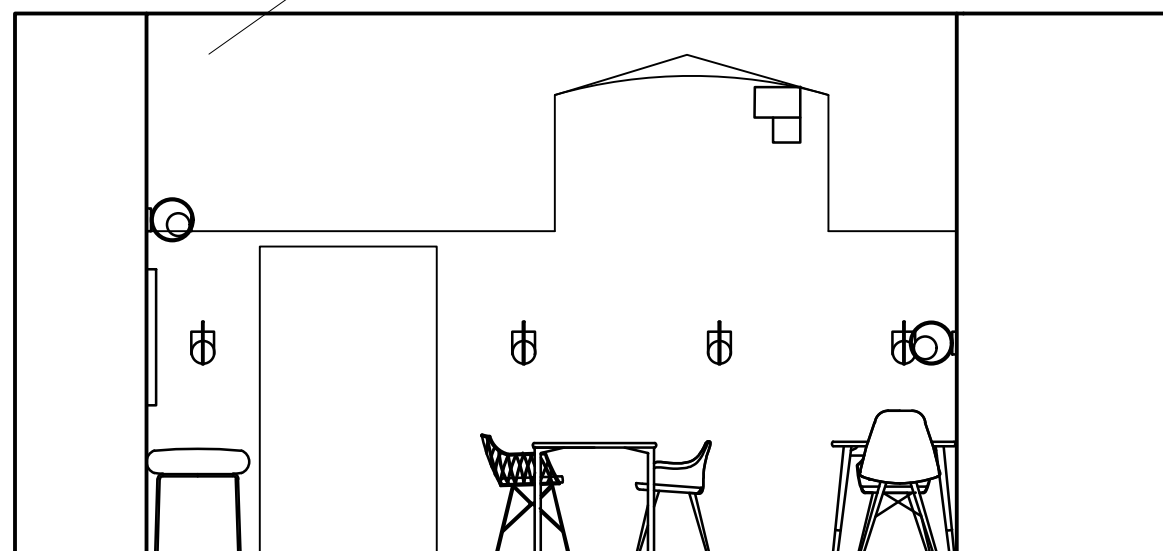

<b>Principy technologické projekce</b>		<b>Česká zemědělská univerzita v Praze</b>	
PROJEKT Návrh kavárny v industriálním stylu		Fakulta lesnická a dřevařská Podnikání v dřevozpracujícím a nábytkářském průmyslu	
OBSAH VÝKRESU MALÁ MÍSTNOST - POHLEDY NA STĚNY		MĚŘÍTKO 1:50	
KRESLILA EVA VORLOVÁ		datum 6.3.2021	
		číslo výkresu	8

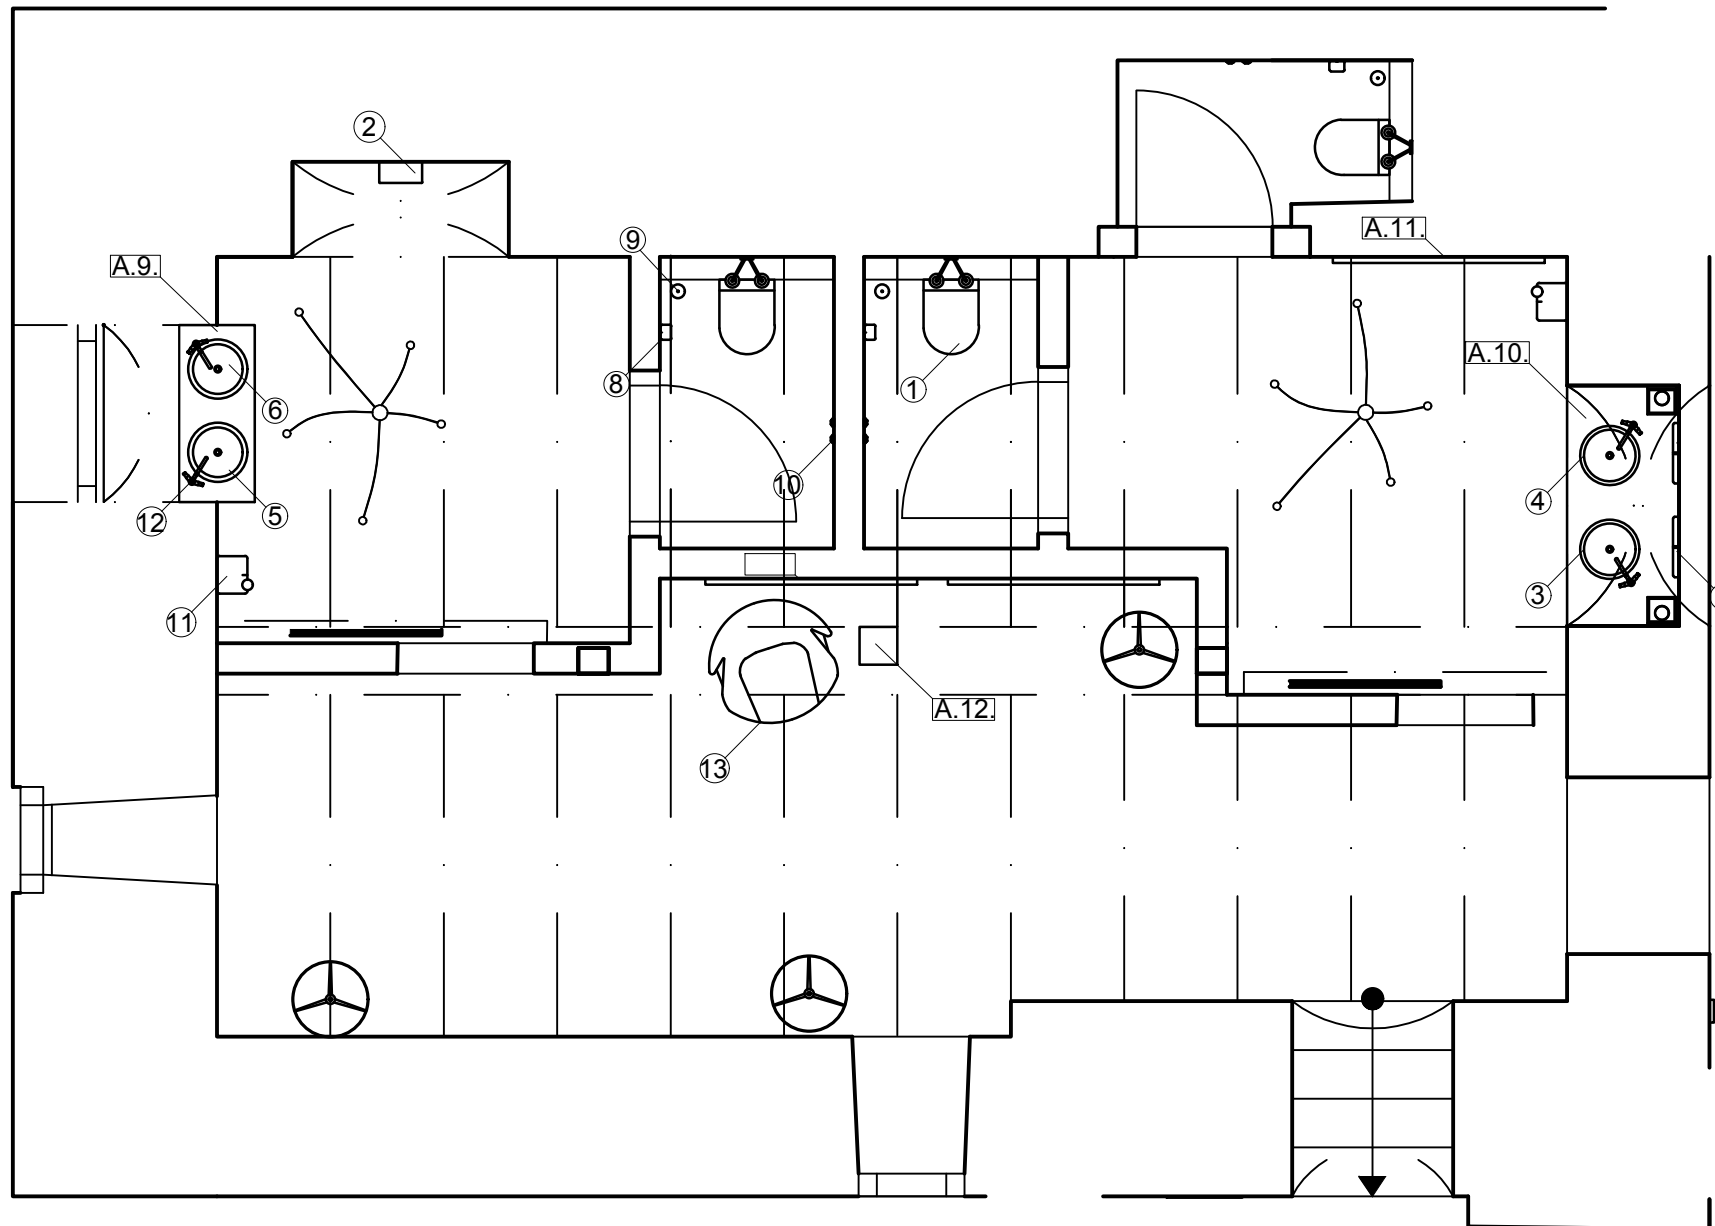

**ZAŘÍZENÍ:**

7	Černé závěsné zrcadlo Wenko Borrone, ø 30 cm (bonami.cz) CENA: 569 Kč/1ks MNOŽSTVÍ: 4 ks	
8	Černý držák na toaletní papír Wenko Bosio Cover (bonami.cz) CENA: 549 Kč/1ks MNOŽSTVÍ: 3 ks	
9	Nerezový toaletní kartáč Wenko Bosio Black Closed Form (bonami.cz) CENA: 1 069 Kč/1ks MNOŽSTVÍ: 3 ks	
10	Wenko Dvojitý matně černý nástěnný háček Wenko Bosio (bonami.cz) CENA: 299 Kč/1ks MNOŽSTVÍ: 6 ks	
11	Osoušeč Sanela nerez (SLO02E) (siko.cz) CENA: 6 777 Kč/1ks MNOŽSTVÍ: 2 ks	

12	Umyvadlová baterie Sapho ANTEA s otočným raménkem Bronz (3376) (siko.cz) CENA: 4 152 Kč/1ks MNOŽSTVÍ: 4 ks	
13	Kaštanové koženkové křeslo Egg (designovynabytek.cz) CENA: 13 700 Kč/1ks MNOŽSTVÍ: 1 ks	

**ZAŘÍZENÍ VLATNÍHO NÁVRHU :**


Výkresová dokumentace tohoto nábytku je součástí dokumentace

A.9. A.10.	Desky na umyvadla (různé velikosti)	
A.11.	Nástěnné zrcadlo Indust.	

**SANITÁRNÍ KERAMIKA:**

1	WC závěsné Swiss Aqua Technologies Brevis včetně prkénka softclose (SATBRE010RREXP) (siko.cz) CENA: 5 590 Kč/1ks MNOŽSTVÍ: 3ks	
2	Pisoár závěsný Roca Nexo zadní odpad (7.3536.4.K00.0) (siko.cz) CENA: 5 590 Kč/1ks MNOŽSTVÍ: 1ks	
3	Umyvadlo na desku Swiss Aqua Technologies Infinitio 39x39 cm růžová mat (SATINF3939PM) (siko.cz) CENA: 5 490 Kč/1ks MNOŽSTVÍ: 1 ks	
3	Umyvadlo na desku Swiss Aqua Technologies Infinitio 39x39 cm (SATINF3939M) (siko.cz) CENA: 5 490 Kč/1ks MNOŽSTVÍ: 1 ks	
5	Umyvadlo na desku Swiss Aqua Technologies Infinitio 39x39 cm zelená mat (SATINF3939LGEN) (siko.cz) CENA: 5 490 Kč/1ks MNOŽSTVÍ: 1 ks	
6	Umyvadlo na desku Swiss Aqua Technologies Infinitio 39x39 cm šedá mat (SATINF3939LGRM) (siko.cz) CENA: 5 490 Kč/1ks MNOŽSTVÍ: 1 ks	


**LEGENDA :**

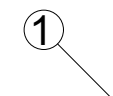



OZNAČENÍ PRO ZAŘÍZENÍ



OZNAČENÍ PRO ZAŘÍZENÍ VLASTNÍHO NÁVRHU

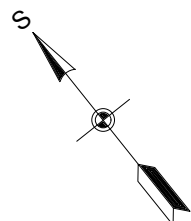


<b>Principy technologické projekce</b>		<b>Česká zemědělská univerzita v Praze</b> Fakulta lesnická a dřevařská Podnikání v dřevozpracujícím a nábytkářském průmyslu
PROJEKT Návrh kavárny v industriálním stylu		
OBSAH VÝKRESU TOALETY - NÁBYTEK A SANITÁRNÍ KERAMIKA		MĚŘÍTKO 1:50
KRESLILA EVA VORLOVÁ		datum 8.3.2021
		číslo výkresu 9

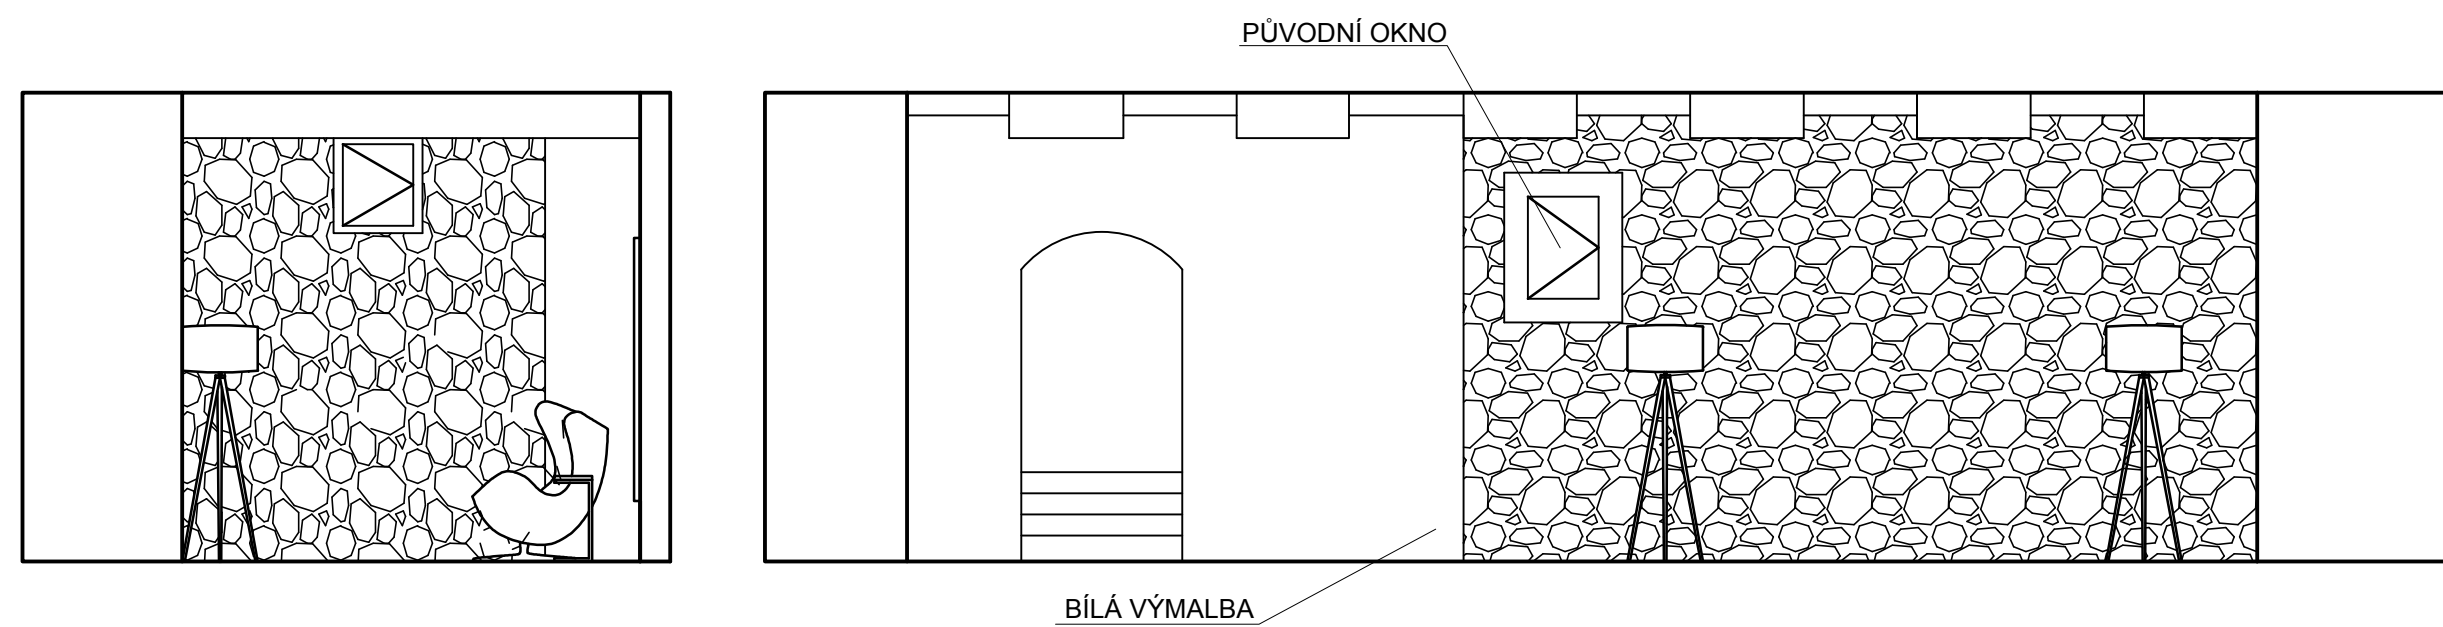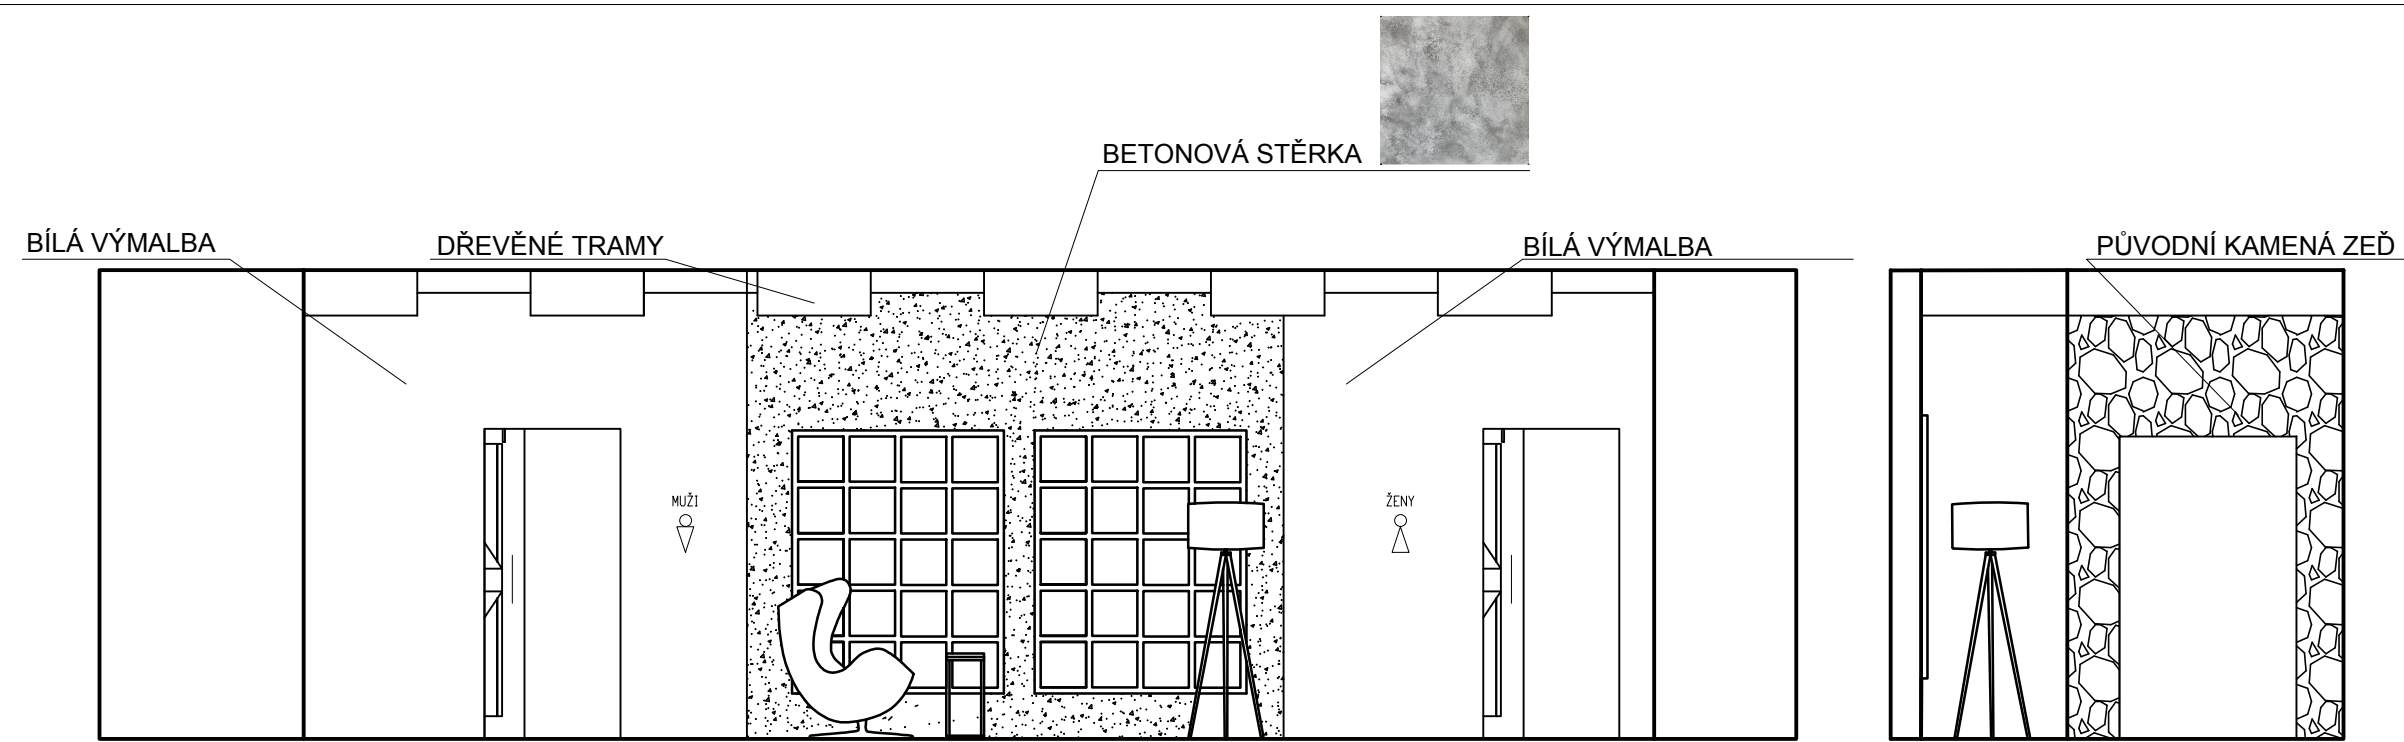


<b>Principy technologické projekce</b>	Česká zemědělská univerzita v Praze Fakulta lesnická a dřevařská Podnikání v dřevozpracujícím a nábytkářském průmyslu	
PROJEKT Návrh kavárny v industriálním stylu	MĚŘÍTKO 1:50	
OBSAH VÝKRESU CHODBA PŘED TOALETOU	datum 20.3.2021	
KRESLILA EVA VORLOVÁ	číslo výkresu	10



PŮVODNÍ OKNO

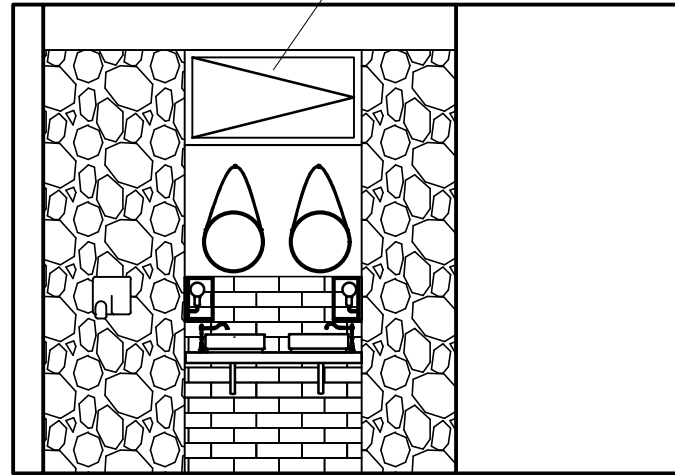


BETONOVÁ STĚRKA S MODRÝM PODTÓNEM

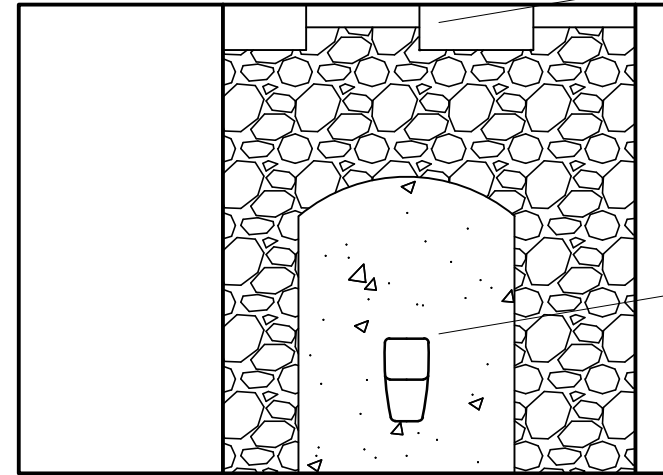


BETONOVÁ STĚRKA S MODRÝM PODTÓNEM



BETONOVÁ STĚRKA S RŮŽOVÝM PODTÓNEM

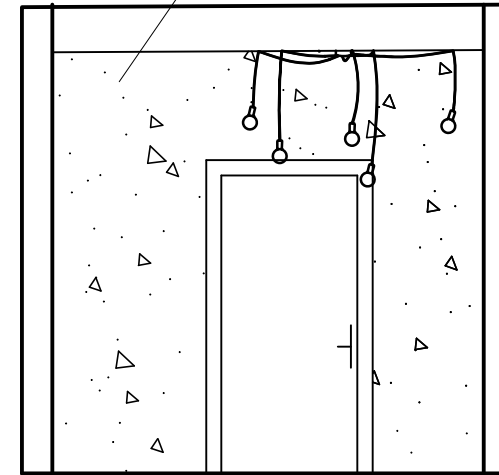




DŘEVĚNÉ TRAMY

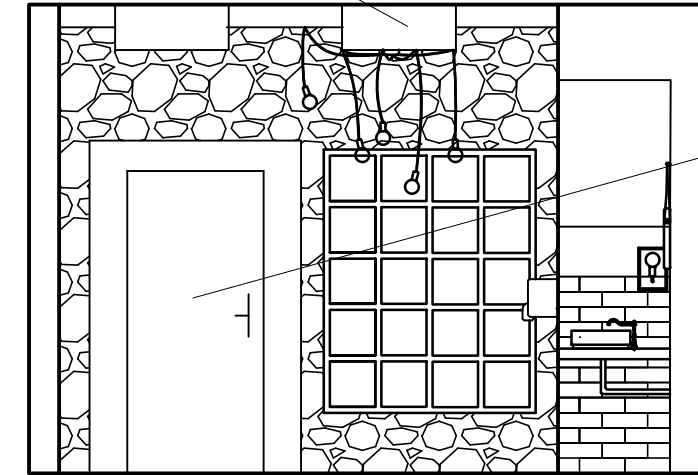

DVEŘE - DUBOVÉ



PŮVODNÍ KAMENÁ ZEĎ

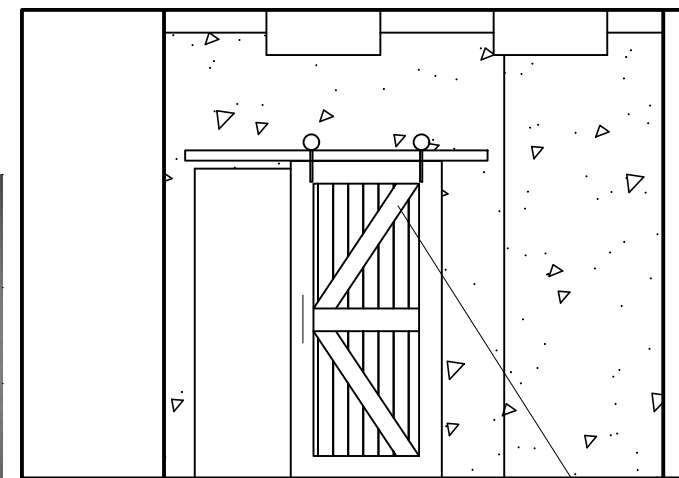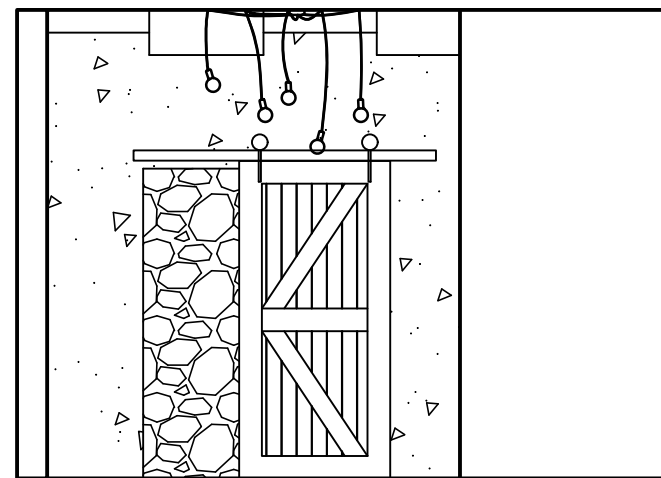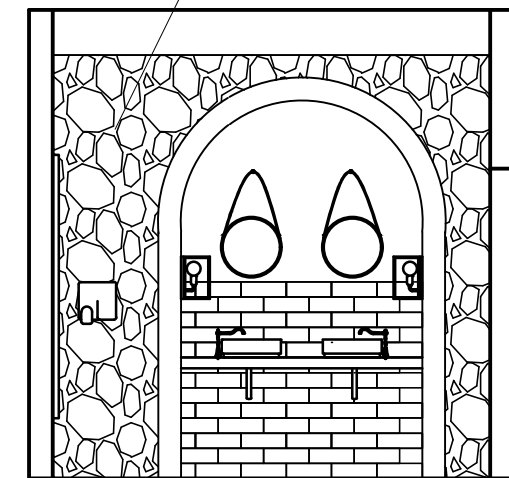


DUBUVOÉ DVEŘE FLINSTON

<b>Principy technologické projekce</b>		Česká zemědělská univerzita v Praze	
PROJEKT Návrh kavárny v industriálním stylu		Fakulta lesnická a dřevařská Podnikání v dřevozpracujícím a nábytkářském průmyslu	
OBSAH VÝKRESU TOALETY POHLEDY NA STĚNY		MĚŘÍTKO 1:50	
KRESLILA EVA VORLOVÁ		datum 20.3.2021	
		číslo výkresu	11

DÁMSKÁ TOALETA


BETONOVÁ STĚRKA S  
RŮŽOVÝM PODTÓNEM

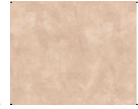

DLAŽBA PASTORELLI  
ARKÉ TORTORA 20x120 cm  
MAT (S006922)



OBKLAD RIBESALBES CHIC  
COLOR BLANCO 10x30 cm MAT

PÁNSKÁ TOALETA

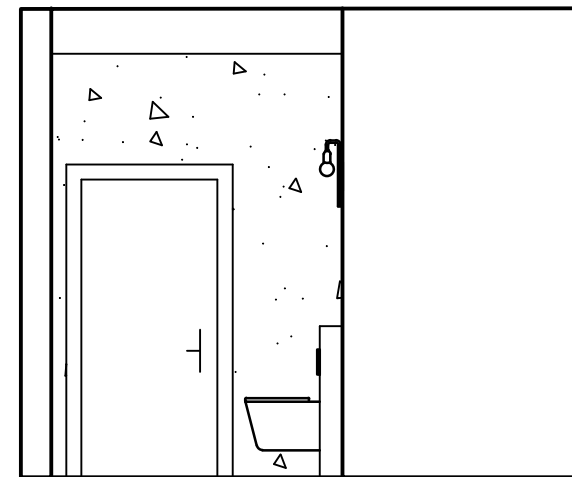



DLAŽBA PASTORELLI ARKÉ  
TORTORA 20x120 cm MAT  
(S006922)

OBKLAD RIBESALBES CHIC  
COLOR BLANCO 10x30 cm  
MAT

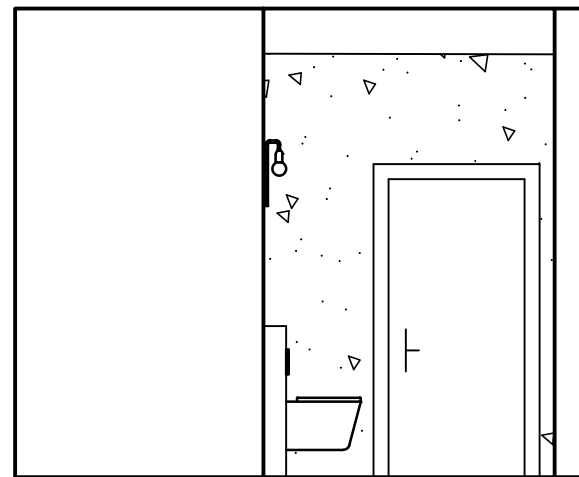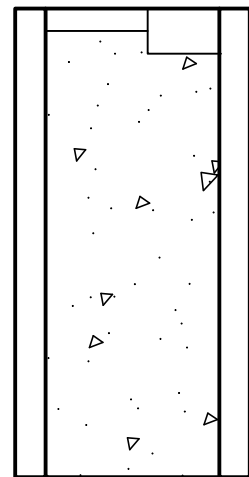


PŮVODNÍ  
TRAMOVÝ STROP


BETONOVÁ STĚRKA S  
MODRÝM PODTÓNEM

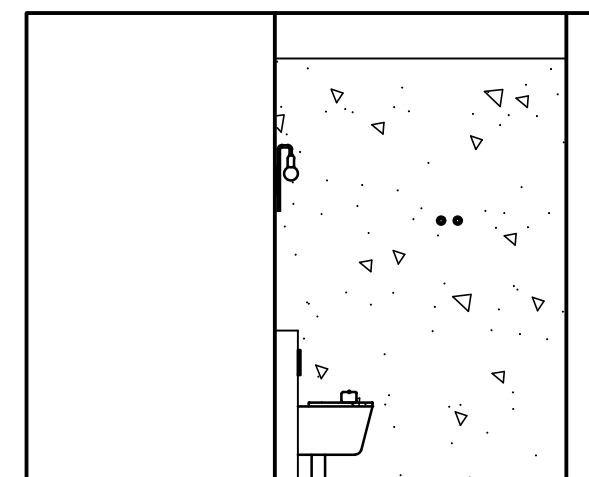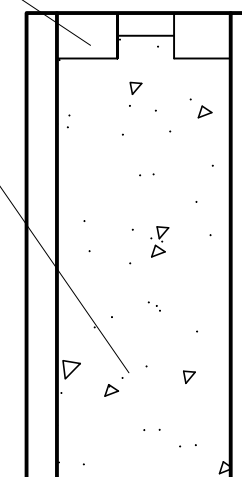

DÁMSKÁ TOALETA




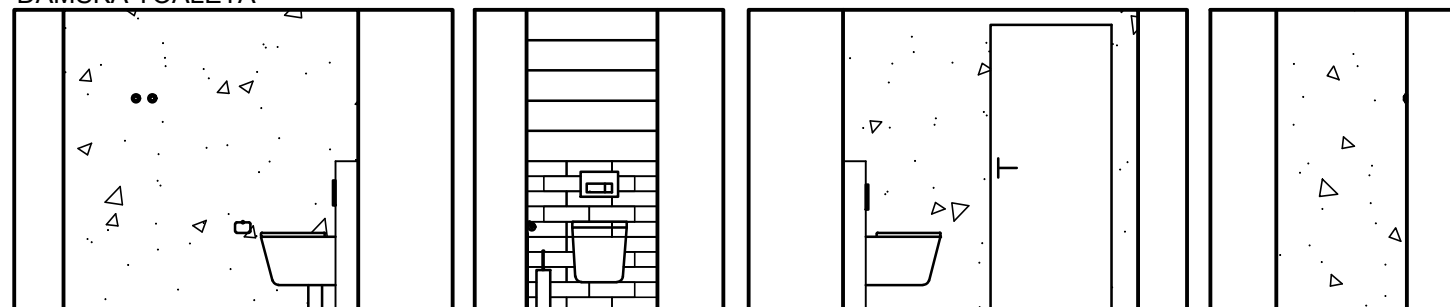


Principy technologické projekce		Česká zemědělská univerzita v Praze Fakulta lesnická a dřevařská Podnikání v dřevozpracujícím a nábytkářském průmyslu
PROJEKT Návrh kavárny v industriálním stylu		
OBSAH VÝKRESU TOALETY POHLEDY	MĚŘÍTKO 1:50	
KRESLILA EVA VORLOVÁ	datum 22.3.2021	
	číslo výkresu	12

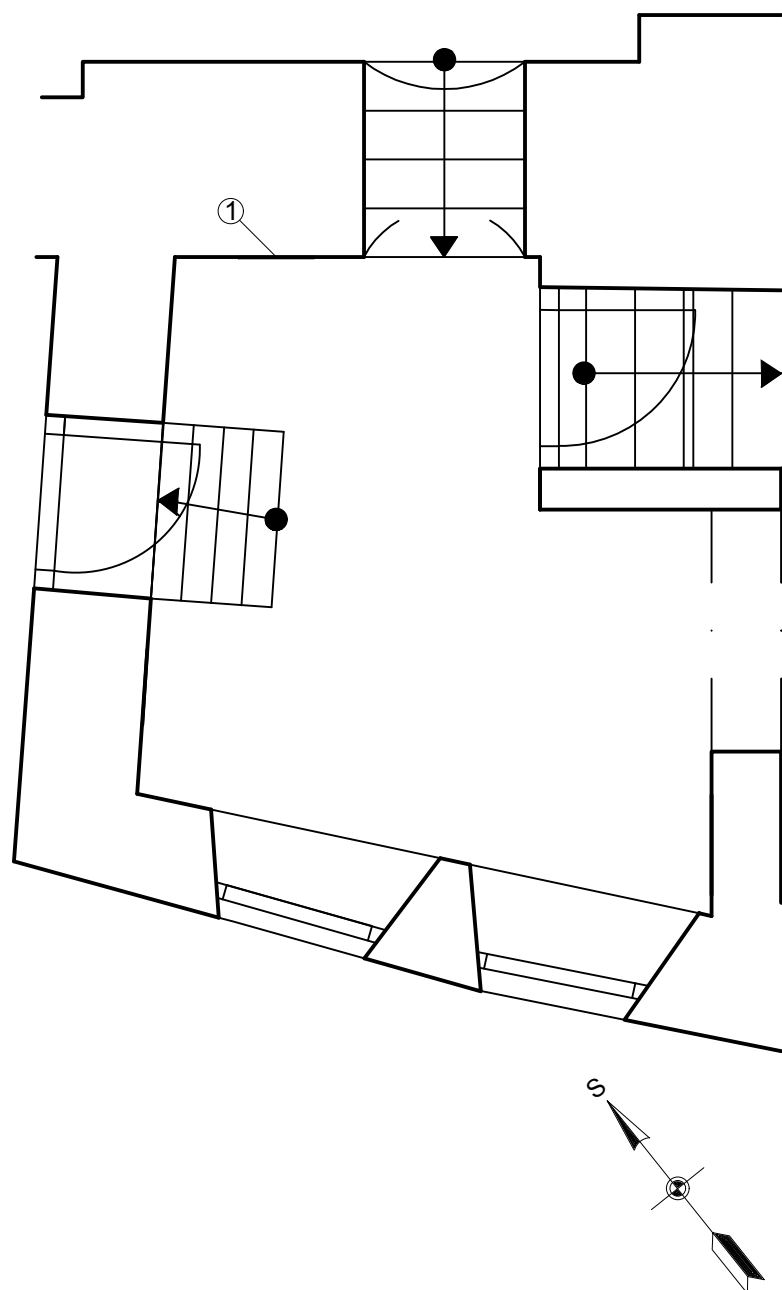

BÍLÁ VÝMALBA

OKNO Z LUXFER  
(LUXFERA GLASSBLOCKS  
GREY 19x19x8CM -SKLO  
1908GREY)

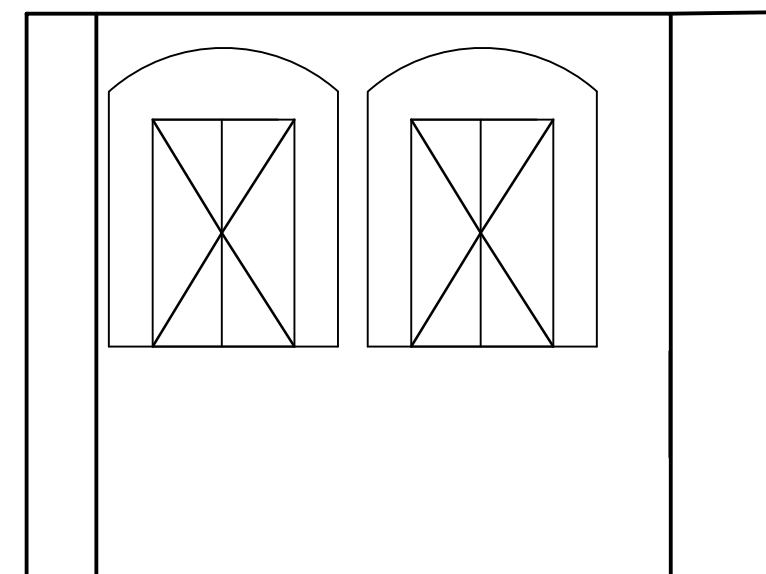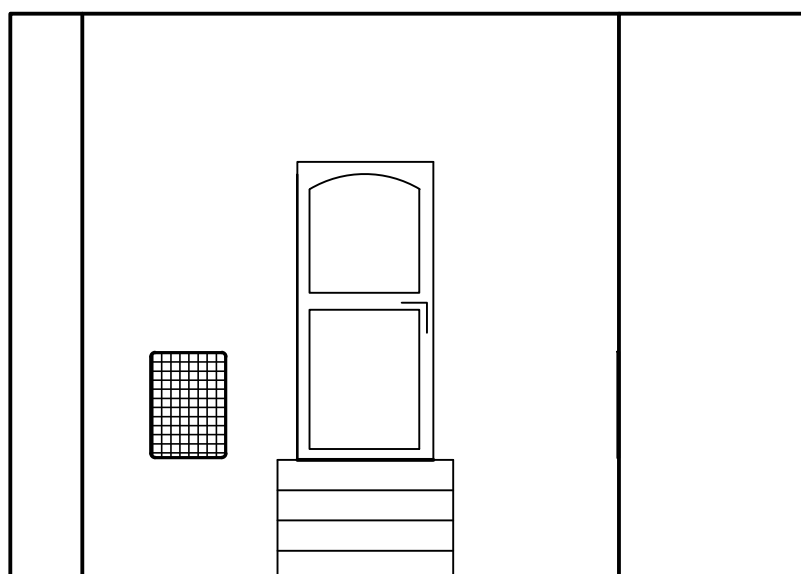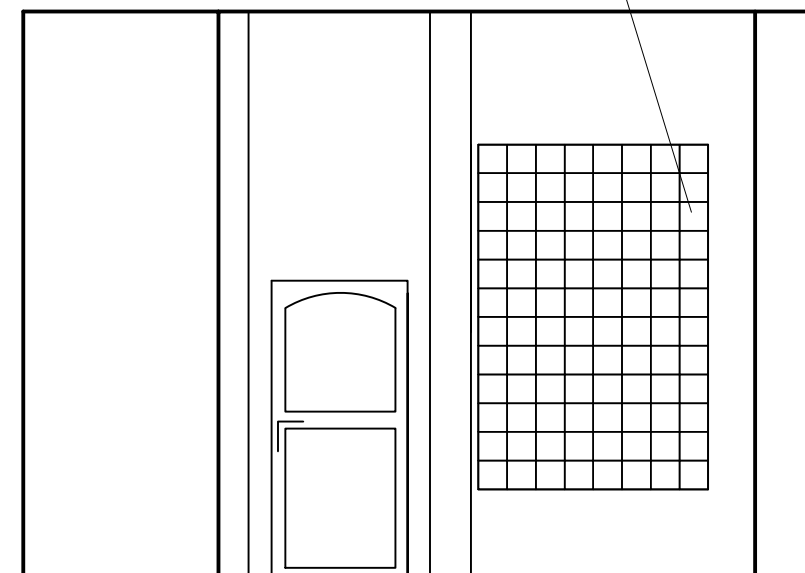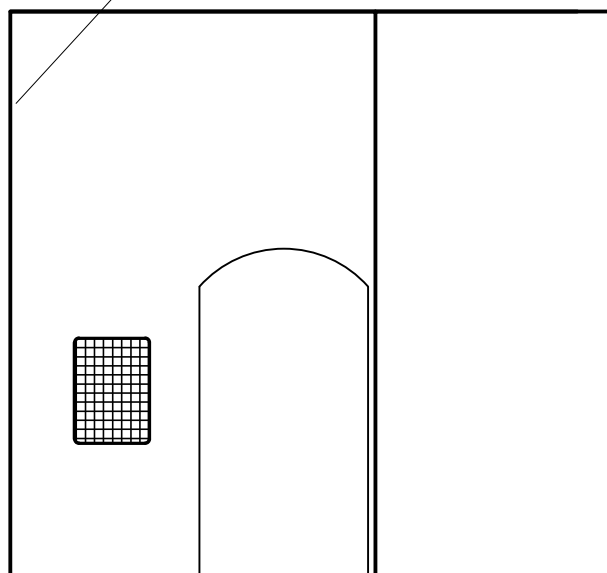

**ZAŘÍZENÍ:**

2	<p>Černá kovová nástěnka, 50 x 70 cm (bonami.cz) CENA: 669Kč/1ks MNOŽSTVÍ: 2 ks</p>	
---	---	--

Principy technologické projekce		Česká zemědělská univerzita v Praze Fakulta lesnická a dřevařská Podnikání v dřezpracujícím a nábytkářském průmyslu
PROJEKT Návrh kavárny v industriálním stylu		
OBSAH VÝKRESU VSTUPNÍ MÍSTNOST - NÁBYTEK A POHLEDY		MĚŘÍTKO 1:50
KRESLILA EVA VORLOVÁ		datum 8.3.2021
		číslo výkresu
		13