




SITUACE

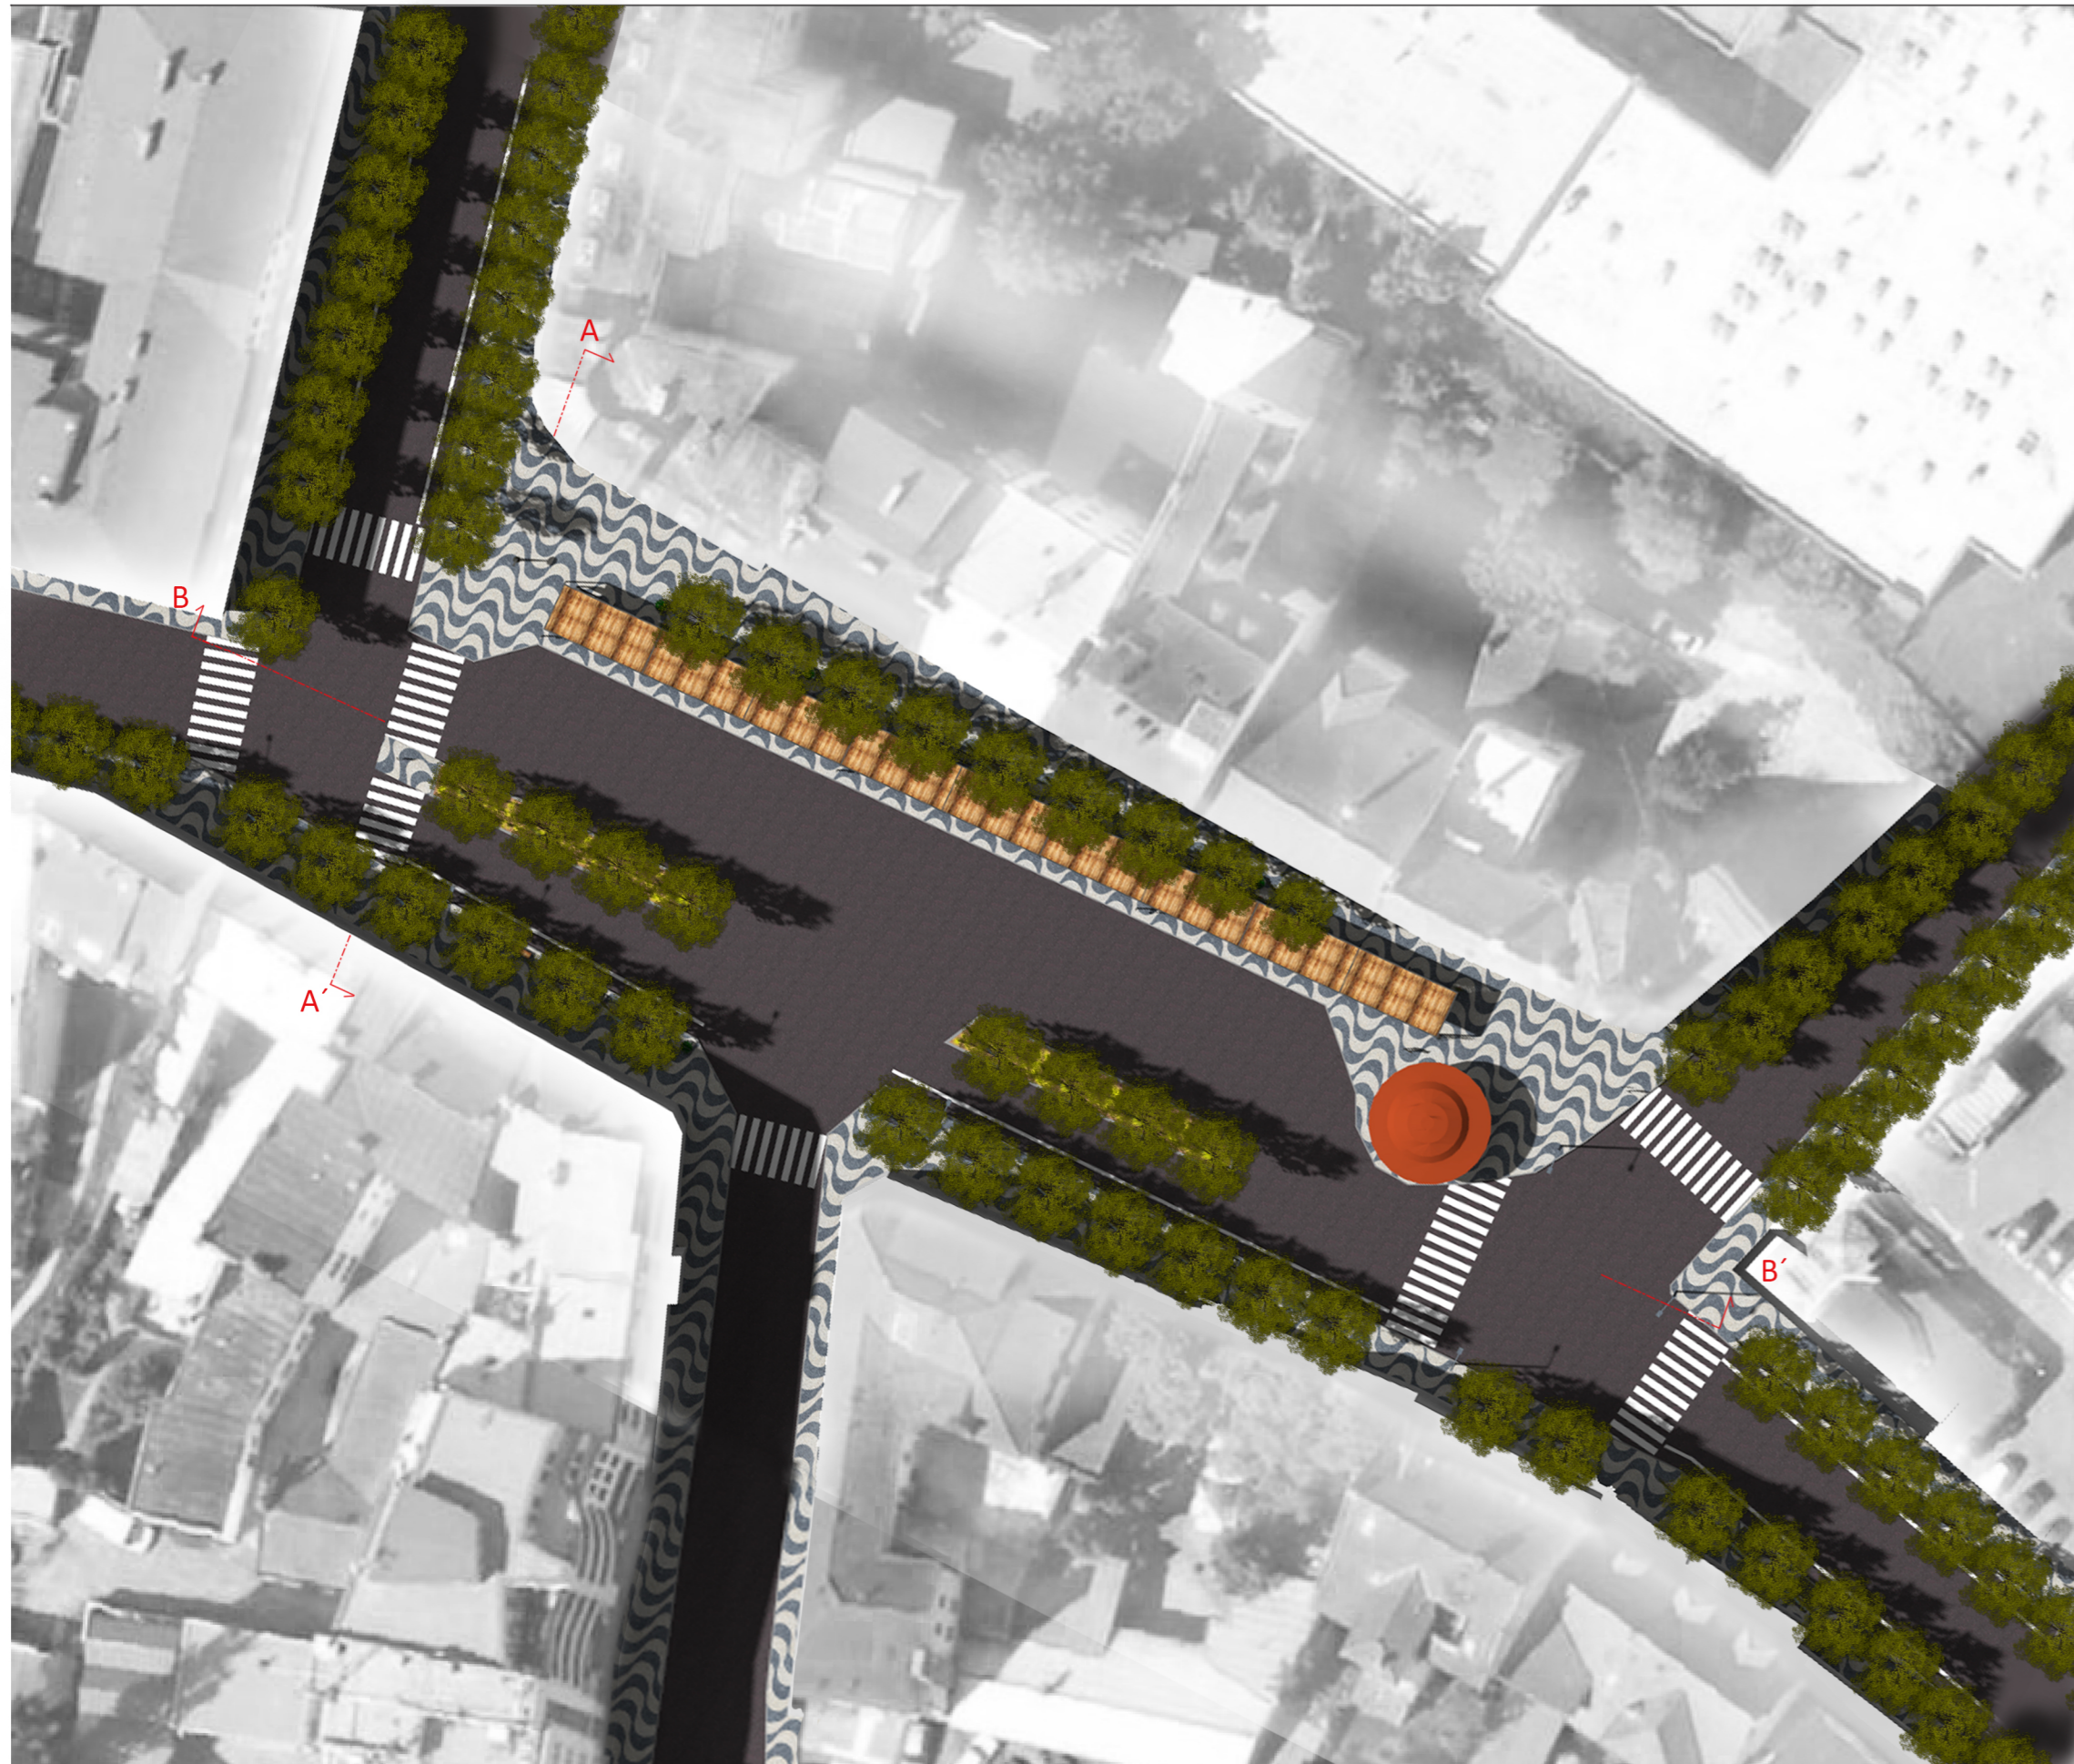

Legenda:

-  Navržené stromy
Gleditsia triacanthos 'Sunburst'
-  Riegerův pramen
-  Přístřešek "kolonáda"
-  Dlažba
-  Asfaltový povrch
-  Středový pruh s trvalkovým záhonem
-  Řezová čára


PTAČÍ POHLED

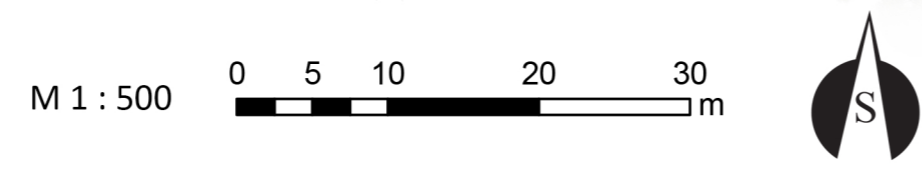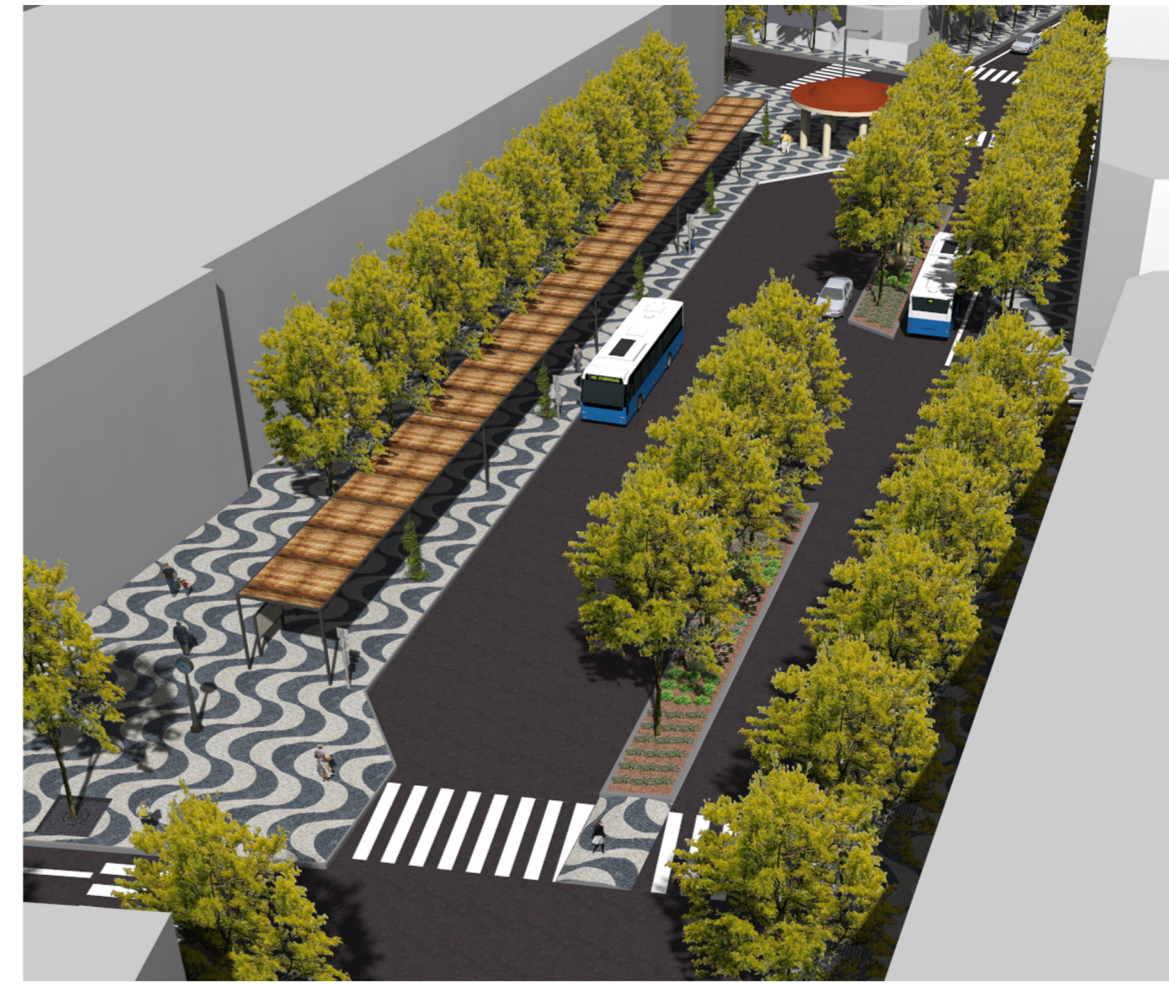

DETAIL MOBILIÁŘE




ŘEZOPOHLED A - A'

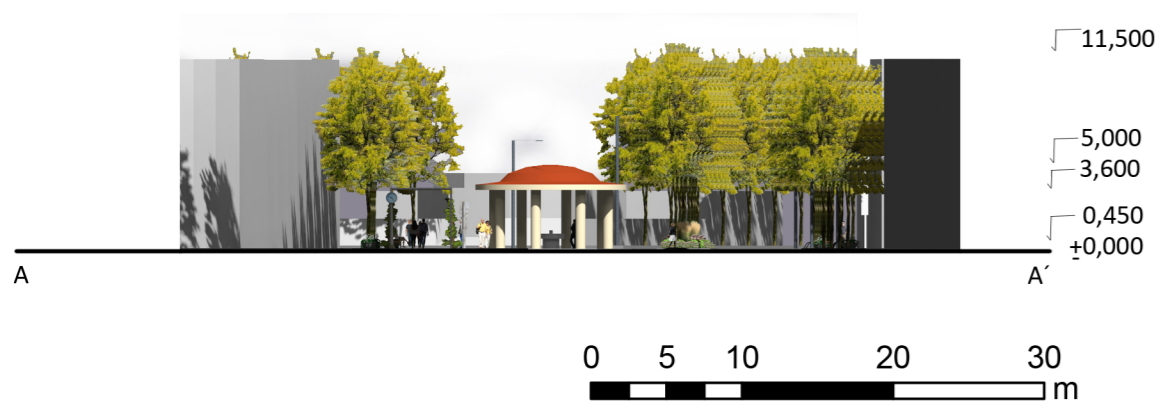

ŘEZOPOHLED B - B'



KRESLIL: Marie Lehovcová	VEDOUČÍ PRÁCE: Ing. Barbara Krátká Adámková, Ph.D.	
MÍSTO: Poděbrady - Riegerovo náměstí	PŘEDMĚT: Bakalářská práce	
AKCE: Nástupní prostory měst	DATUM: 4/2015	
VÝKRES: Situace	MĚŘÍTKO: 1:500	FORMÁT: A2
	ČÍS. PŘÍLOHY: 10.2.1	