


# HLAVNÍ VÝKRES

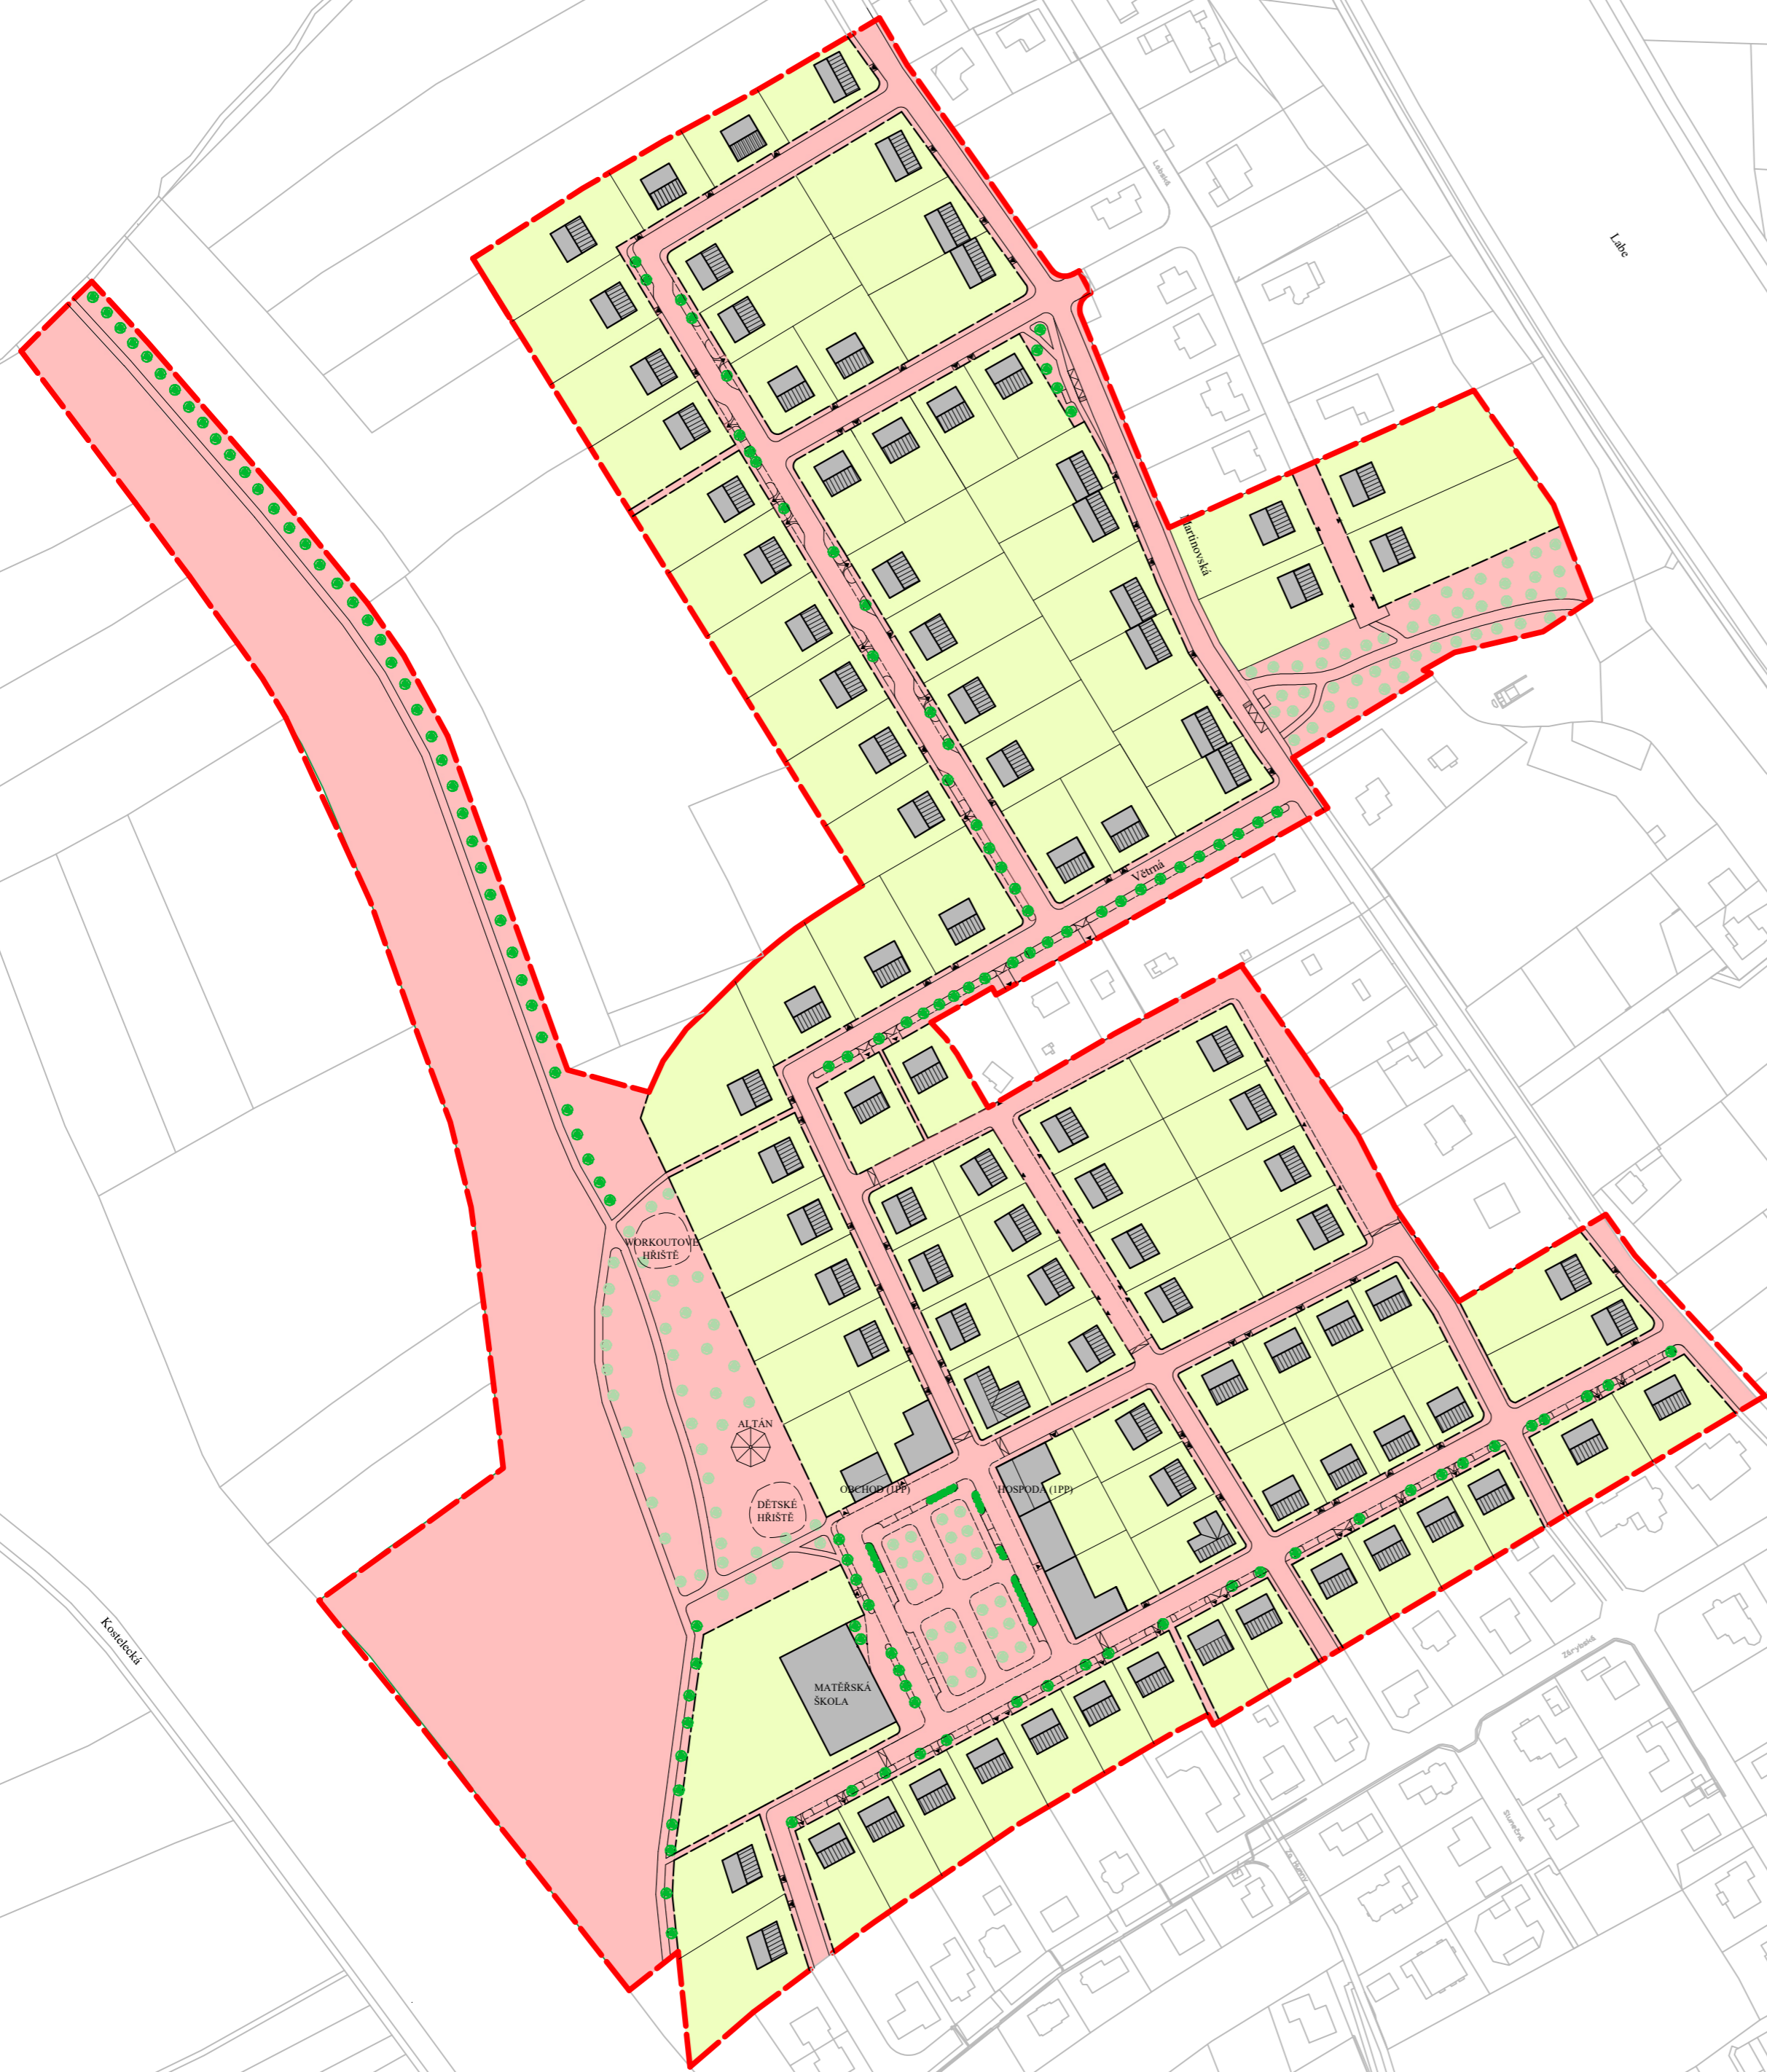

## LEGENDA:

- HRANICE ŘEŠENÉHO ÚZEMÍ
- HRANICE PARCEL
- PŮDORYS STAVEB
- ULIČNÍ ČÁRA
- ROZHRANÍ MATERIÁLU
- VJEZD NA POZEMEK
- STROM LISTNATÝ S KORUNOU DO 6 M
- STROM LISTNATÝ S KORUNOU STROMŮ NAD 6 M
- NÍZKÁ ZELEŇ DO 1 M
- BYDLENÍ INDIVIDUÁLNÍ - RODINNÉ DOMY, DVOJDOMY
- BYDLENÍ HROMADNÉ - BYTOVÉ DOMY
- OBČANSKÁ VYBAVENOST - VEŘEJNÁ
- OBČANSKÁ VYBAVENOST - KOMERČNÍ
- ZELEŇ VEŘEJNÁ
- ZELEŇ SOUKROMÁ
- PĚŠÍ DOPRAVA
- PŘECHOD
- SILNIČNÍ DOPRAVA
- SILNIČNÍ DOPRAVA V KLIDU
- PĚŠÍ ZÓNA

## SCHÉMA ŠIRŠÍCH VZTAHŮ



ČESKÁ ZEMĚDĚLSKÁ UNIVERZITA V PRAZE Fakulta životního prostředí, obor BUP	
VYPRACOVAL: LUKÁŠ FRYČ Tel: +420 732 168 321 E-mail: fryc.lukas@gmail.com	VEDOUCÍ: Ing. Arch. Vojtěch Novotný E-mail: vojnovonjov@gmail.com
POJKT: ÚZEMNÍ STUDIE lokalita Spořilov, Brandýs nad Labem - Stará Boleslav, Středočeský kraj	číslo výkresu <b>2.1.</b>
NÁZEV VÝKRESU <b>NÁVRH                  HLAVNÍ VÝKRES</b>	datum: 3/2020 měřítko: 1:2000 formát: 4xA4

VYTVOŘENO VE STUDENTSKÉ VERZI PRODUKTU AUTODESK

VYTVOŘENO VE STUDENTSKÉ VERZI PRODUKTU AUTODESK