


FUNKČNÍ VÝKRES



LEGENDA:

- HRANICE ŘEŠENÉHO ÚZEMÍ
- HRANICE PARCEL
- PŮDORYS STAVEB
- ULIČNÍ ČÁRA
- ROZHRAŇÍ MATERIÁLU
- VJEZD NA POZEMEK
- STROM LISTNATÝ S KORUNOU DO 6 M
- STROM LISTNATÝ S KORUNOU STROMŮ NAD 6 M
- NÍZKÁ ZELEŇ DO 1 M
- BYDLENÍ INDIVIDUÁLNÍ- RODINNÉ DOMY, DVOJDOMY
- BYDLENÍ HROMADNÉ - BYTOVÉ DOMY
- OBČANSKÁ VYBAVENOST - VEŘEJNÁ
- OBČANSKÁ VYBAVENOST - KOMERČNÍ
- ZELEŇ VEŘEJNÁ
- ZELEŇ SOUKROMÁ
- PĚŠÍ DOPRAVA
- PŘECHOD
- SILNIČNÍ DOPRAVA
- SILNIČNÍ DOPRAVA V KLIDU
- PĚŠÍ ZÓNA

ŘEZY M-1:500

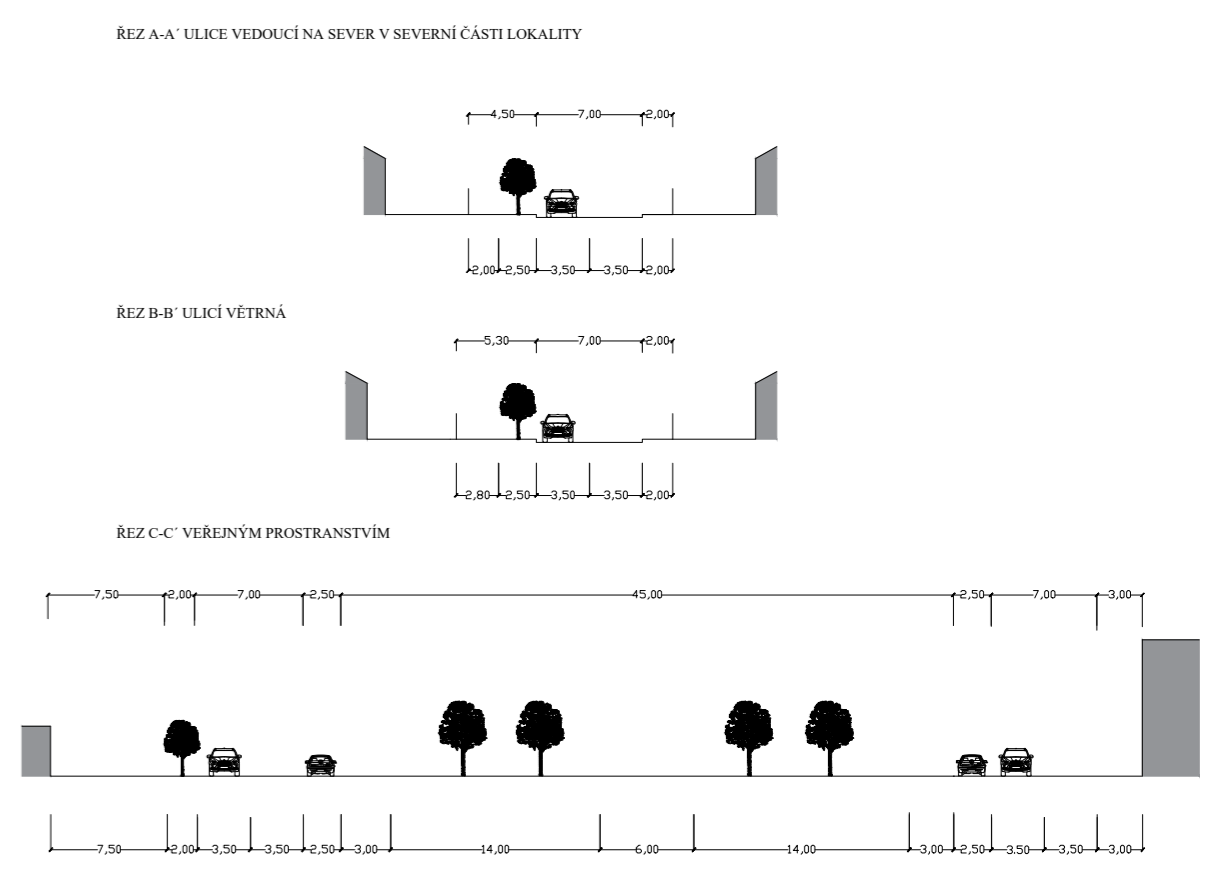

ČESKÁ ZEMĚĚLSKÁ UNIVERZITA V PRAZE Fakulta životního prostředí, obor BUP	
VYPRACOVAL: LUKÁŠ FRYČ Tel.: +420 732 168 321 E-mail: fryc.lukas@gmail.com	VEDOUCÍ: Ing. Arch. Vojtěch Novotný E-mail: vojnovonov@gmail.com
PŘEKLAD: ÚZEMNÍ STUDIE lokalita Spořilov, Brandýs nad Labem - Stará Boleslav, Středočeský kraj	Číslo výkresu: 2.2.
NÁZEV VÝKRESU: NÁVRH FUNKČNÍ VÝKRES	DATUM: 3/2020 MĚŘÍTKO: 1:2000 FORMÁT: 4xA4