




NÁRYSNÝ POHLED

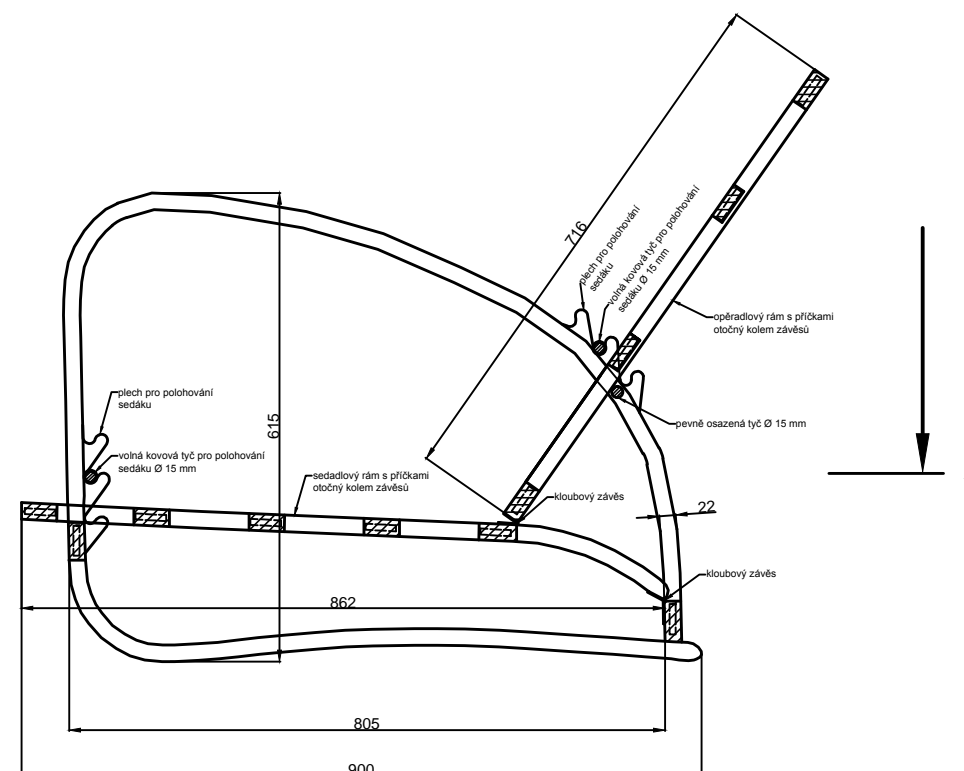

BOKORYSNÝ ŘEZ

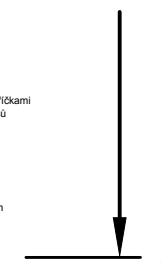

A - A

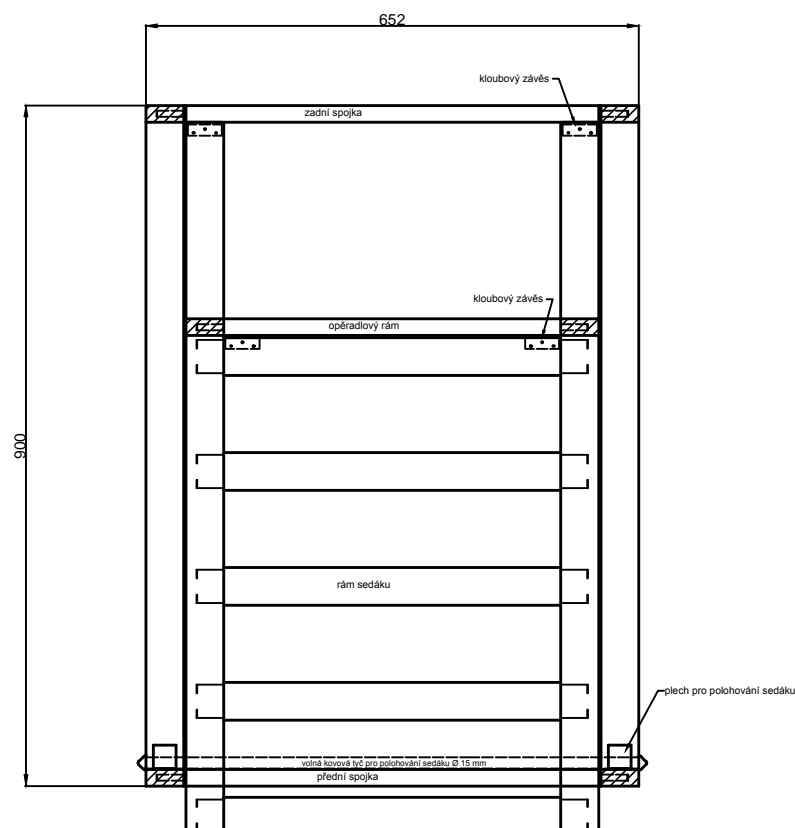

PŮDORYSNÝ ŘEZ

Měřítko 1:10	Kreslil: Simona Klempová	Název výrobku: Křeslo H - 70	Poslední revize	
	Kontroloval: doc.Dr.Ing. Petr Brunecký			
Mendelova univerzita v Brně	Obsah výkresu: Orientační konstrukce polohovacího křesla	Číslo výkresu 01	Revize -	