


LEGENDA MÍSTNOSTÍ


OZN.	NÁZEV MÍSTNOSTI	PLOCHA M2	PODLAHA
101	ZÁDVEŘÍ	5,79	KERAMICKÁ DLAŽBA
102	TECHNICKÁ MÍSTNOST	4,59	KERAMICKÁ DLAŽBA
103	CHODBA	12,64	KERAMICKÁ DLAŽBA
104	POKJ	13,95	DŘEVĚNÁ PRKENNÁ
105	KOUPELNA S TOALETOU	6,30	KERAMICKÁ DLAŽBA
106	POKJ	15,40	DŘEVĚNÁ PRKENNÁ
107	POKJ	10,89	DŘEVĚNÁ PRKENNÁ
108	SPIŽ	2,66	DŘEVĚNÁ PRKENNÁ
109	OBYTNÝ PROSTOR S KUCHYNÍ	31,24	DŘEVĚNÁ PRKENNÁ
110	KOUPELNA S TOALETOU	5,53	KERAMICKÁ DLAŽBA

POZNÁMKA

- ODVĚTRÁNÍ SPIŽKY JE PŘES STŘECHU
- VNITŘNÍ DVEŘE JSOU V PŘÍČKÁCH ULOŽENY DO DŘEVĚNÝCH OBLOŽKOVÝCH ZÁRUBNÍ
- DETAIL D2 - SAMOSTATNÝ VÝKRES Č. 7
- DETAIL D4 - SAMOSTATNÝ VÝKRES Č. 9
- DETAIL D5 - SAMOSTATNÝ VÝKRES Č. 10

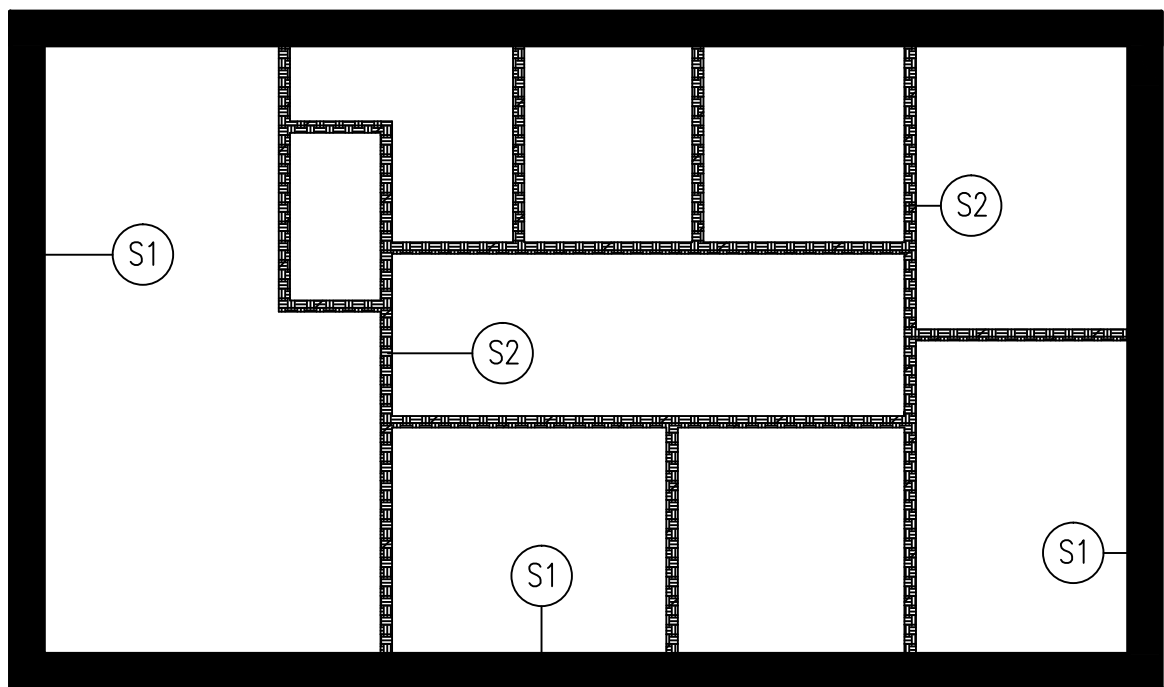

- S1 - OBVODOVÁ STĚNA
- INTERIÉR
- LEPENÝ BSH HRANOL 200 MM
- IZOLACE ISOVER UNI 160 MM
- LEPENÝ BSH HRANOL 80 MM
- S2 - VNITŘNÍ PŘÍČKA
- RÁMOVÁ KONSTUKCE - KVH HRANOLY 60X120 MM
- IZOLACE ISOVER UNI 120 MM
- SÁDROVLAKNITÁ DESKA FERMACELL 15 MM

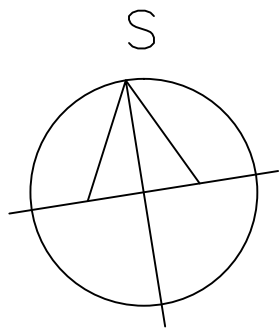

0.000=276.000 M.N.M. BPV			
VYPRACOVAL EVA PETERKOVÁ	KRESLIL EVA PETERKOVÁ	KONTROLOVAL doc.Dr.ING. HAVÍŘOVÁ	MENDELOVA UNIVERZITA LDF BRNO
OBEC: BLANSKO		KRAJ: JIHOMORAVSKÝ	
NÁZEV AKCE: NÁVRH ROUBENÉ DŘEVOSTAVBY		FORMAT: 8x4	DATUM: 10/2016
		ÚČEL: DP	OBOR: N-STAV
NÁZEV VÝKRESU: PŮDORYS		MĚŘÍTKO: 1:50	Č. VÝKR.: 1