


LEGENDA

-  dlažba pásová žulová, 40 x 100 x 6 cm
-  dlažba kostka žulová, 10 x 10 x 10 cm
-  trávnik parkový s bodovou výsadbou jarních cibulovin
-  bylinné výsadby záhonové v substrátu 60 % štěrku fr. 4/16 + 40 % ornice, tl. 20 cm
-  bylinné výsadby záhonové
-  bylinné výsadby ve spárách v substrátu 80 % štěrku fr. 4/16 + 20 % jemného písku, tl. 20 cm
-  strom listnatý
-  keř popínavý

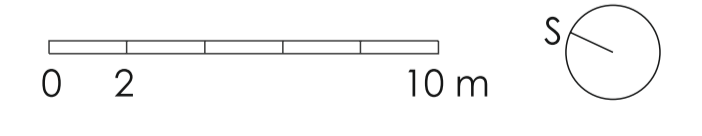

vypracovala	vedoucí práce	Mendelova univerzita v Brně
Bc. Marie Doleželová	Ing. Jiří Martinek, Ph.D.	Zahradnická fakulta
název diplomové práce: Komunitní zahrady		Ústav biotechniky zeleně
Studie zahrady Káznice na Cejlu		formát 8 A4
		datum V/2016
Koordinální situace	měřítko 1:200	Příloha č. 2