
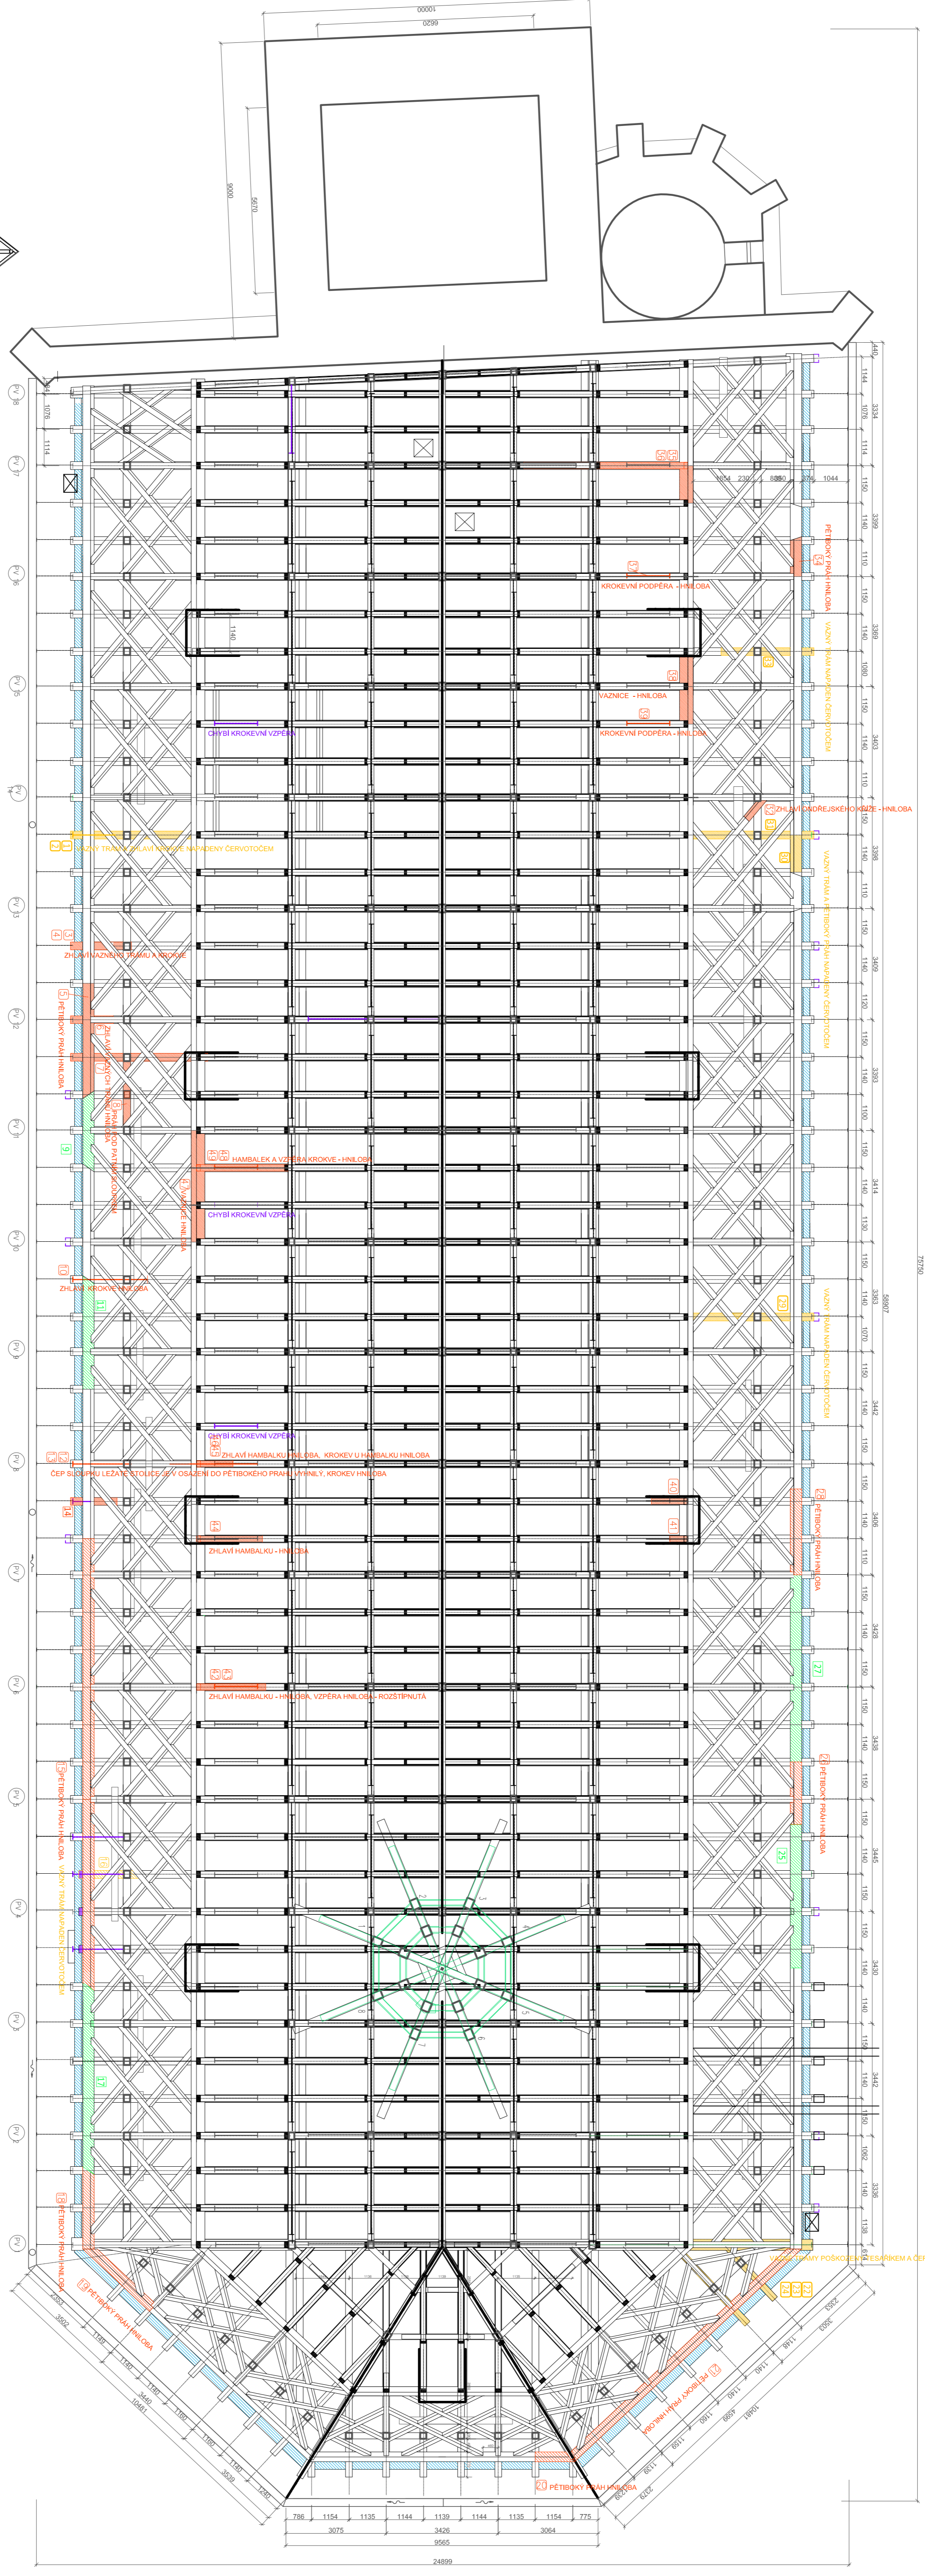


SPRÁVNÝ REZ PLNOU VZBOU KOSTELA SV. JAKUBA V BRNĚ

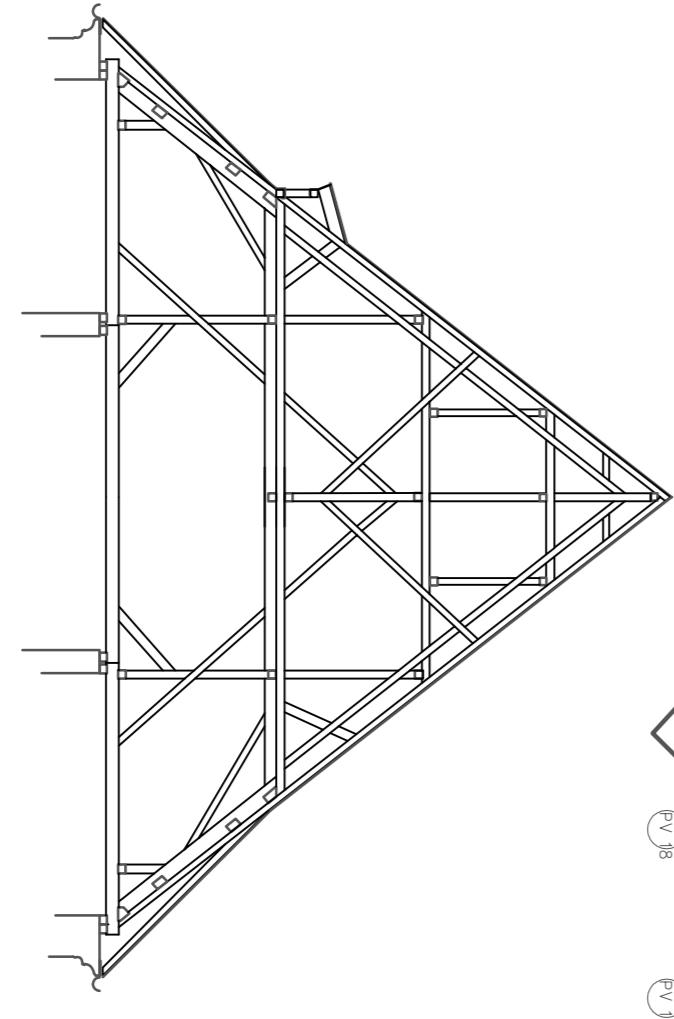

- LEGENDA**
- ▬ PRŮVĚZ KROKOVÉHO OSMYKŮV, KROKOVÝ PRŮVĚZ, SÁMNEBOŽO
  - ▬ ČERNÁ STŘEŠNÍ
  - ▬ PRŮVĚZ NAPĚDĚNÝ PRŮVĚZ
  - ▬ PRŮVĚZ NAPĚDĚNÝ PŘEDKROKOVANÝM HANŤEM
  - ▬ PŘEKROČENÍ PRŮVĚZU
  - ▬ PRŮVĚZ ZNĚKOVÉHO OSMYKŮV, KROKOVÝ PRŮVĚZ, SÁMNEBOŽO
  - ▬ ČERNÁ STŘEŠNÍ
  - ▬ PRŮVĚZ NAPĚDĚNÝ PRŮVĚZ
  - ▬ PRŮVĚZ NAPĚDĚNÝ PŘEDKROKOVANÝM HANŤEM
  - ▬ ZNAČENÍ KROKOVÝCH VZPĚR

PROJEKTANT	ING. JAROSLAV NAVRÁTIL	MEZEMĚ OPAKOVANÁ V BRNĚ LENSKÁ A DĚVĚNSKÁ FAKULTA
STAVBA	KOSTEL SV. JAKUBA - BRNO	
MÍSTO STAVBY	JAKUBSKÁ ULICE, BRNO	
OSMISL VYKRESU	DATAUM BŘEZEN 2017	
<b>Výkres poškození krovu - Půdorys</b>	MĚŘÍTKO 1:100	ČÍSLO VYKRESU: 1