


Zatopená plocha Hmax: 386299,5 m²
Zatopený objem Hmax: 1626042 m³
Výška hráze: 8m
Délka hráze: 424,69 m

- Hmax
- Původní koryto
- Navržené objekty
- Vrstevnice

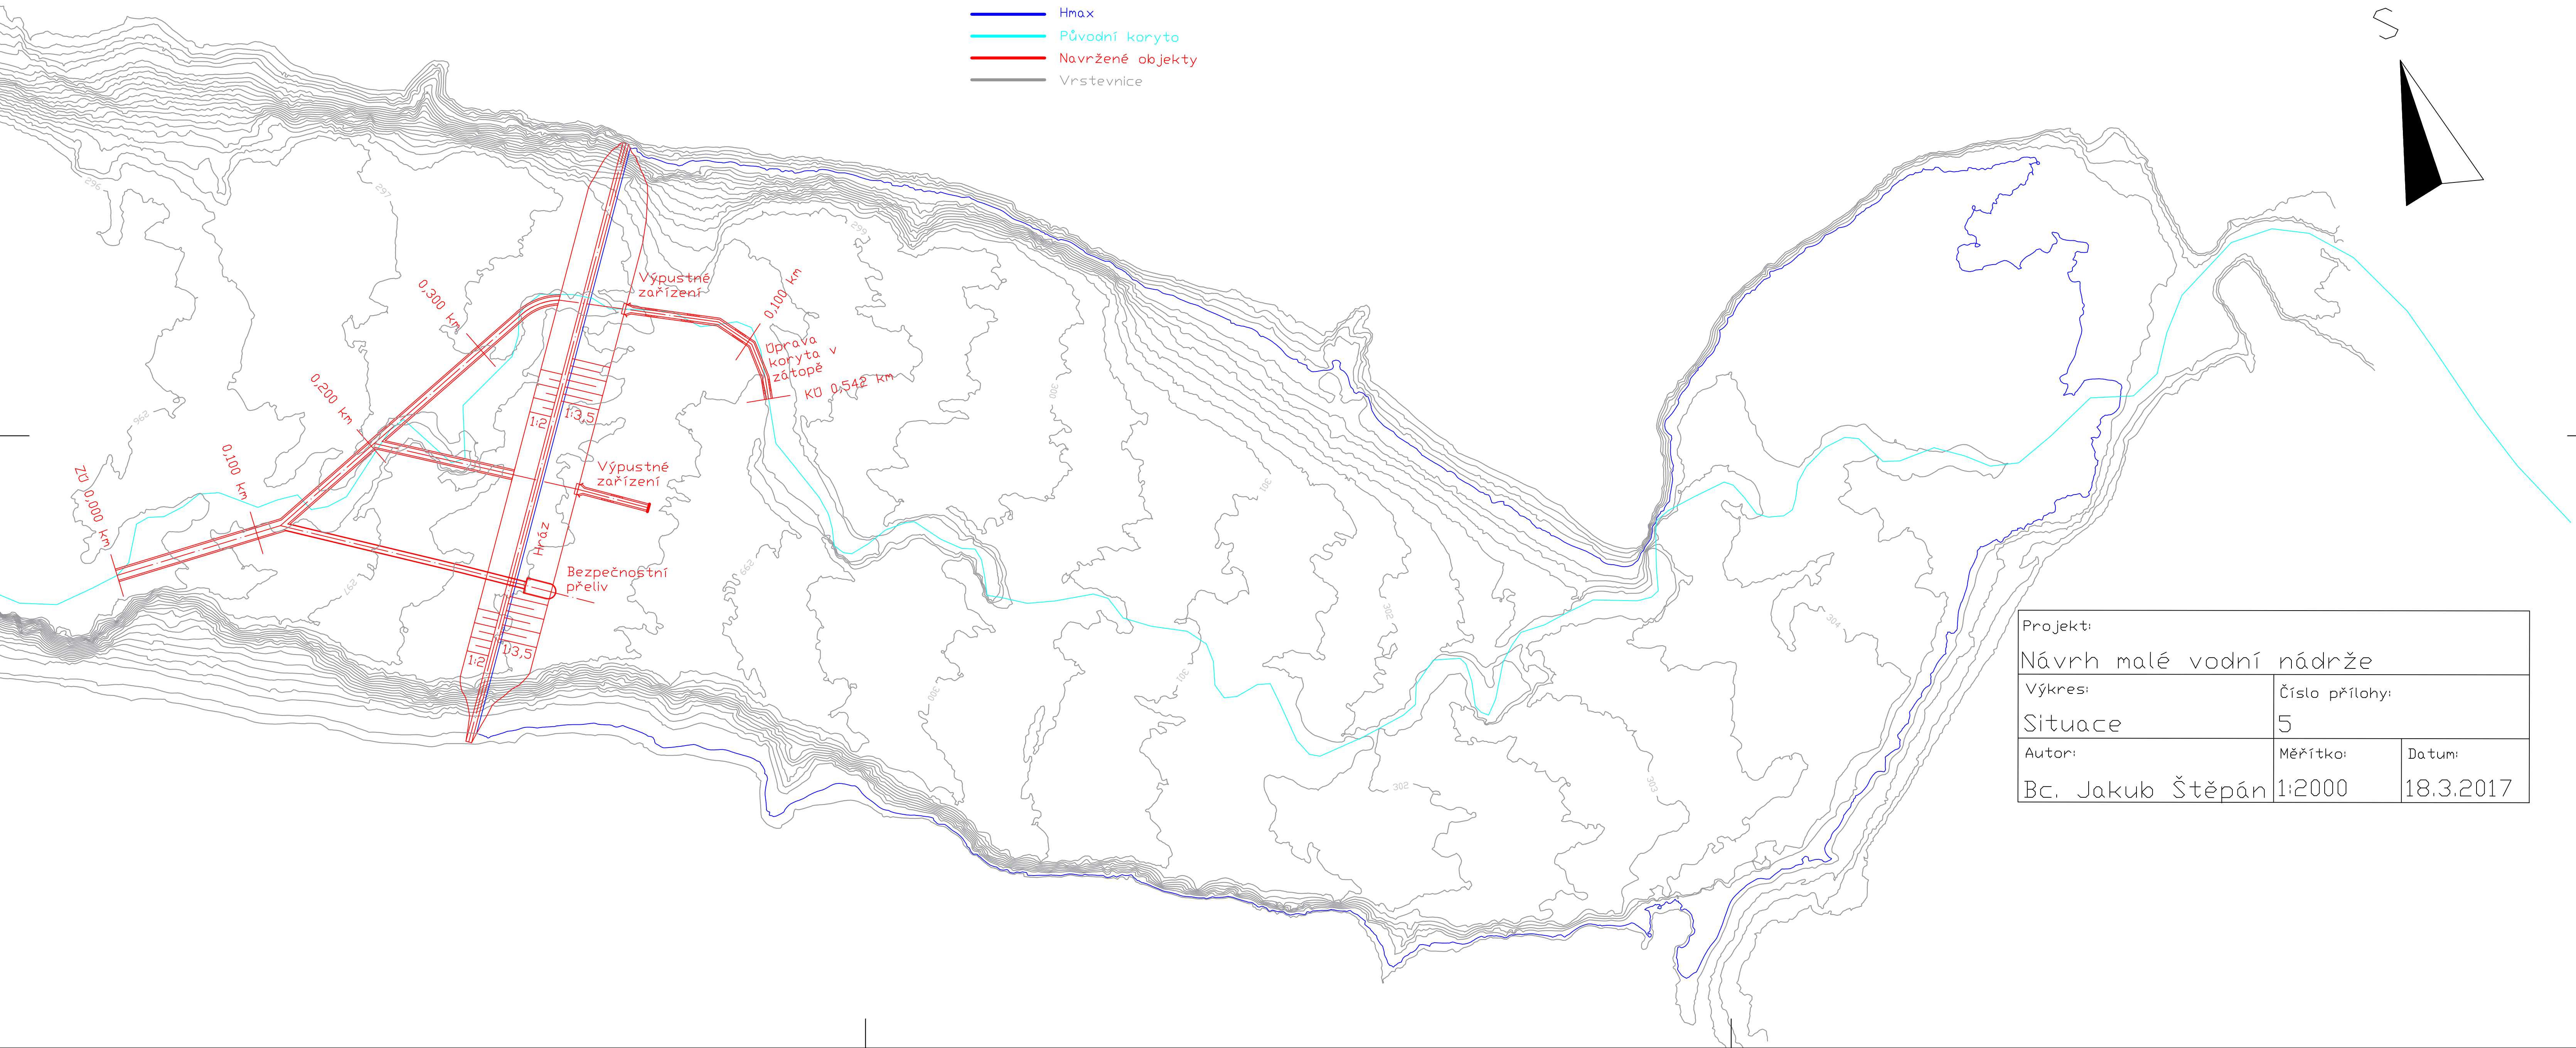

Projekt: Návrh malé vodní nádrže		
Výkres: Situace	Číslo přílohy: 5	
Autor: Bc. Jakub Štěpán	Měřítko: 1:2000	Datum: 18.3.2017