




PŮDORYS

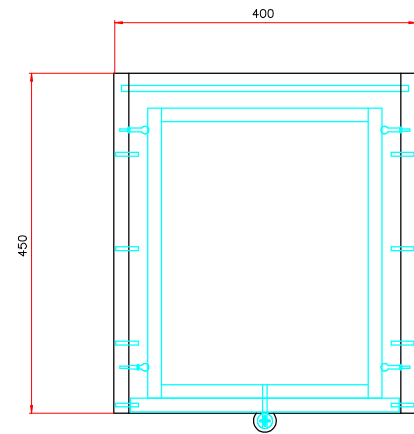

NÁRYS

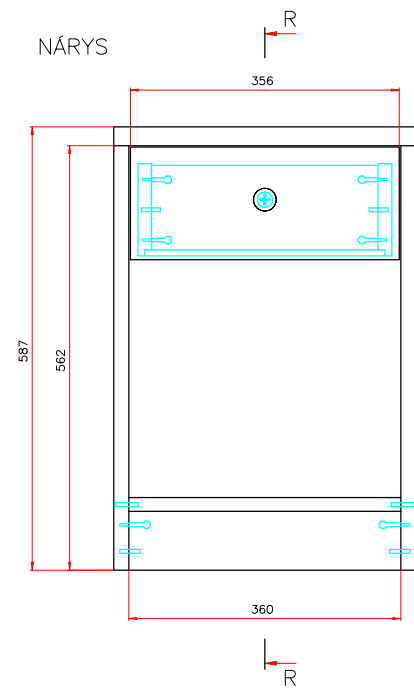


R-R

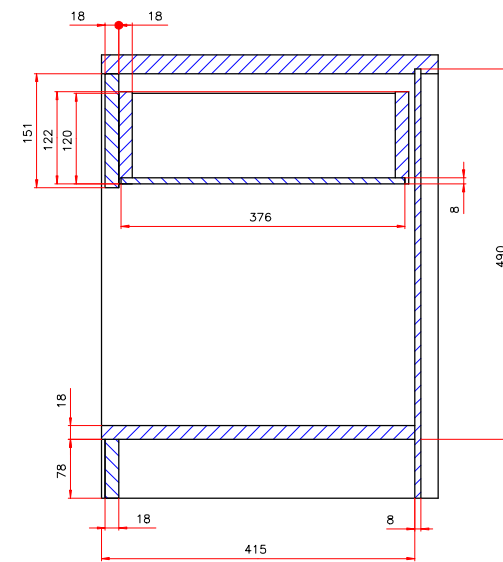


Měřítka: 1:10 (A3)	Navrhl: Bc. Lukáš Urubek	Poslední revize:	
	Kreslil: Bc. Lukáš Urubek		
	Kontroloval:		
	Název výrobku:	Typ výrobku:	Promítání:
		Noční stolek	
	Obsah výkresu:	Číslo výkresu:	Revize:


PŮDORYS

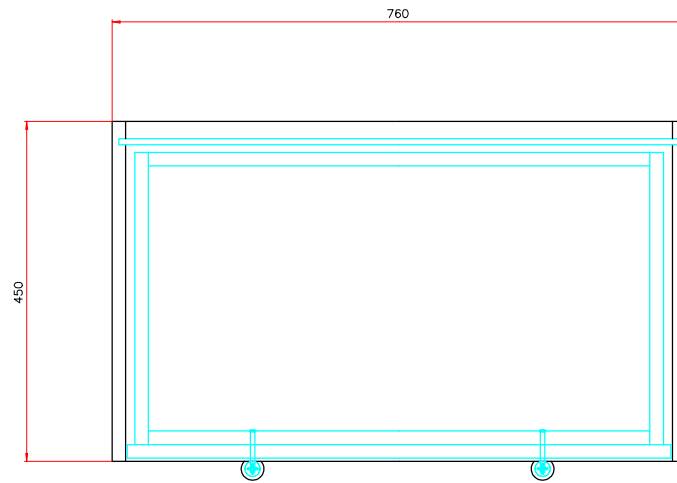

NÁRYS

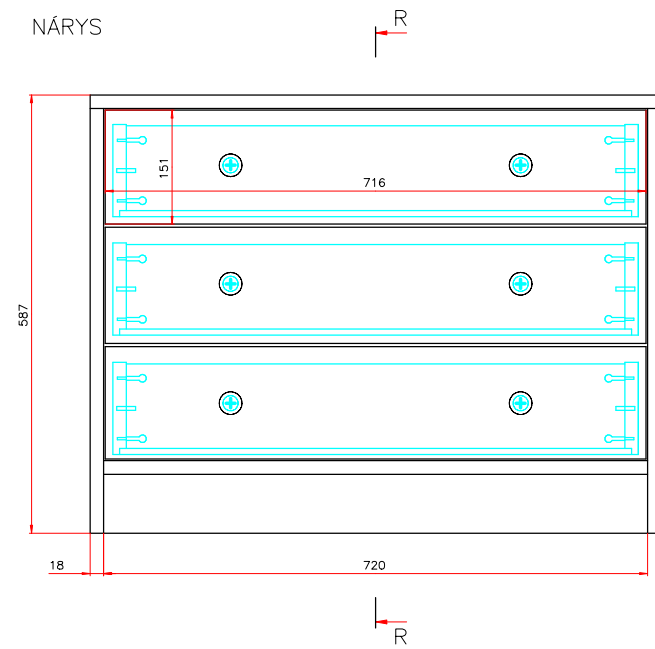


R-R

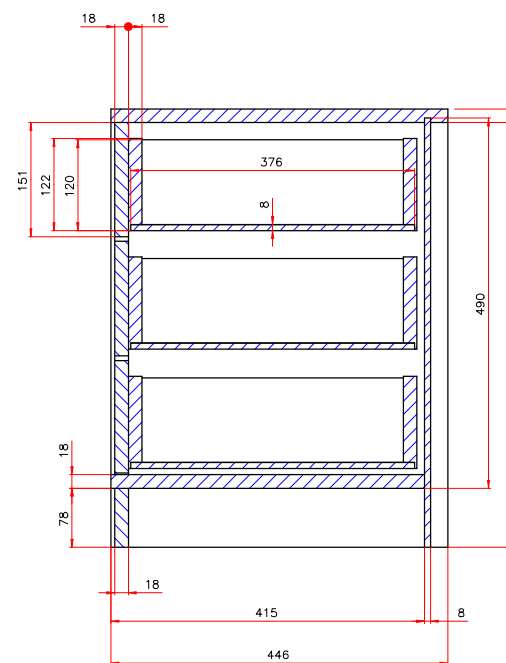


Měřítko: 1:10 (A3)	Navrhl: Bc. Lukáš Urubek	Poslední revize:	
	Kreslil: Bc. Lukáš Urubek		
	Kontroloval:		
	Název výrobku:	Typ výrobku:	Promítání:
		Noční stolek	
	Obsah výkresu:	Číslo výkresu:	Revize:



NÁRYS

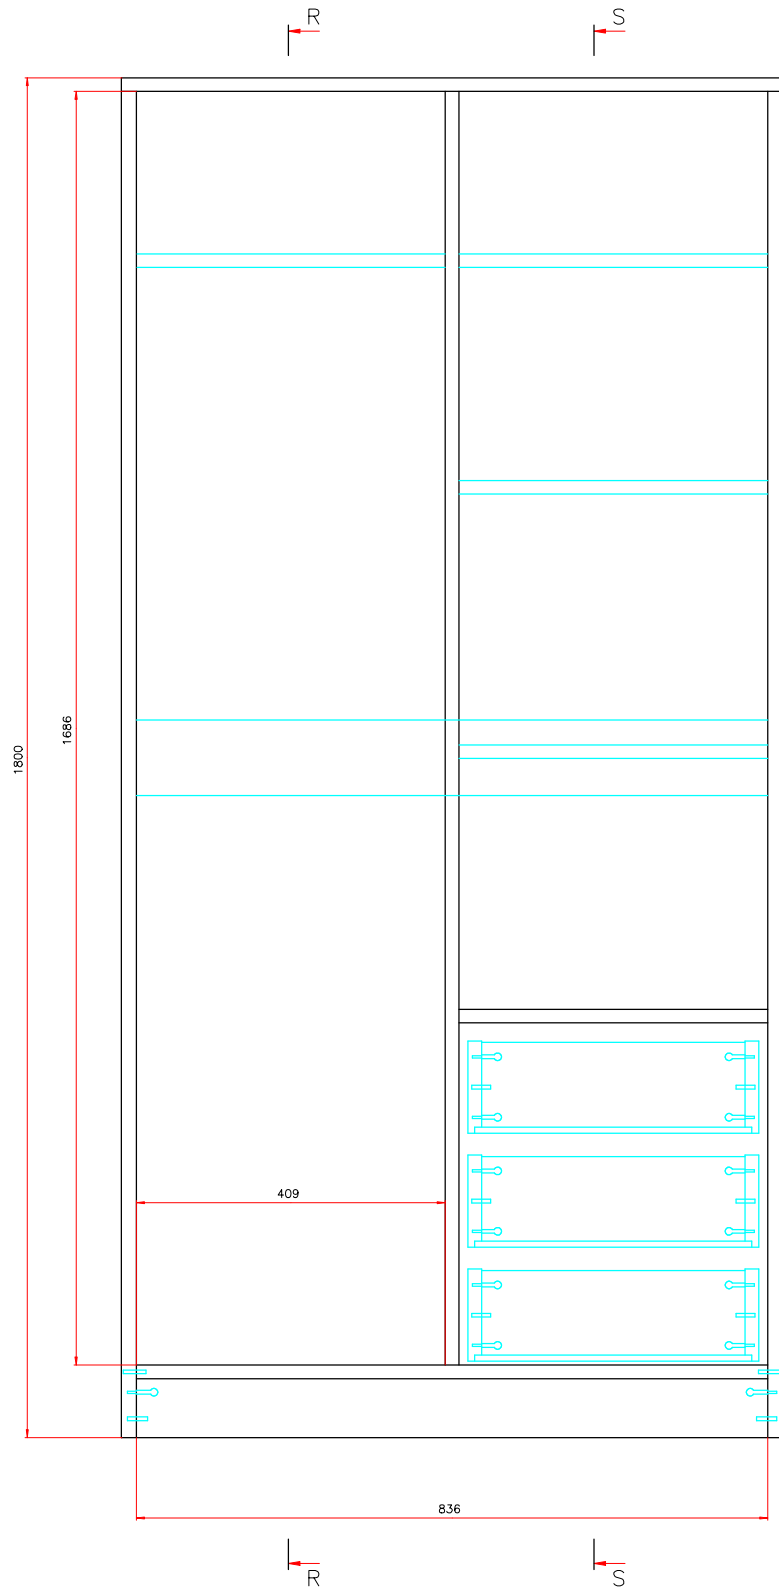

PŮDORYS

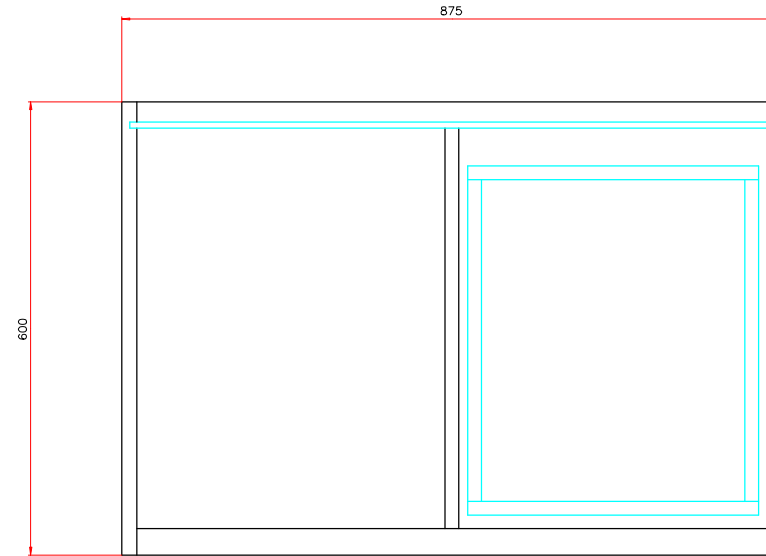

Měřítko: 1:10 (A3)	Navrhl: Bc. Lukáš Urubek	Poslední revize:	
	Kreslil: Bc. Lukáš Urubek		
	Kontroloval:		
	Název výrobku:	Typ výrobku:	Promítání:
		Noční stolek	
	Obsah výkresu:	Číslo výkresu:	Revize:

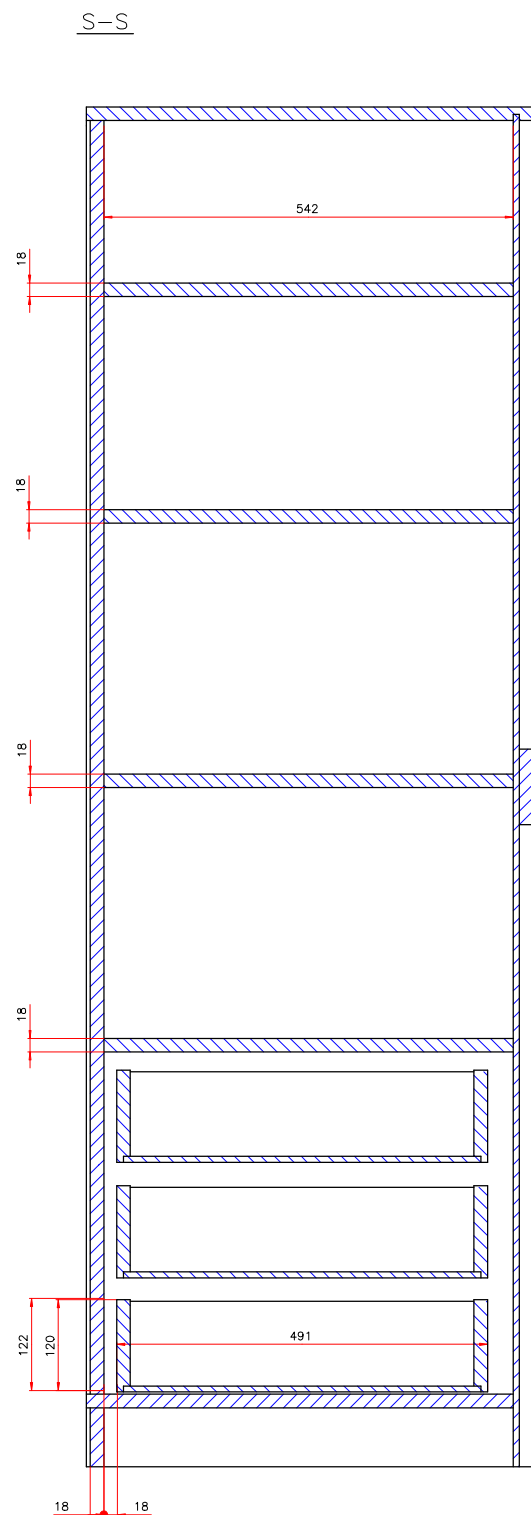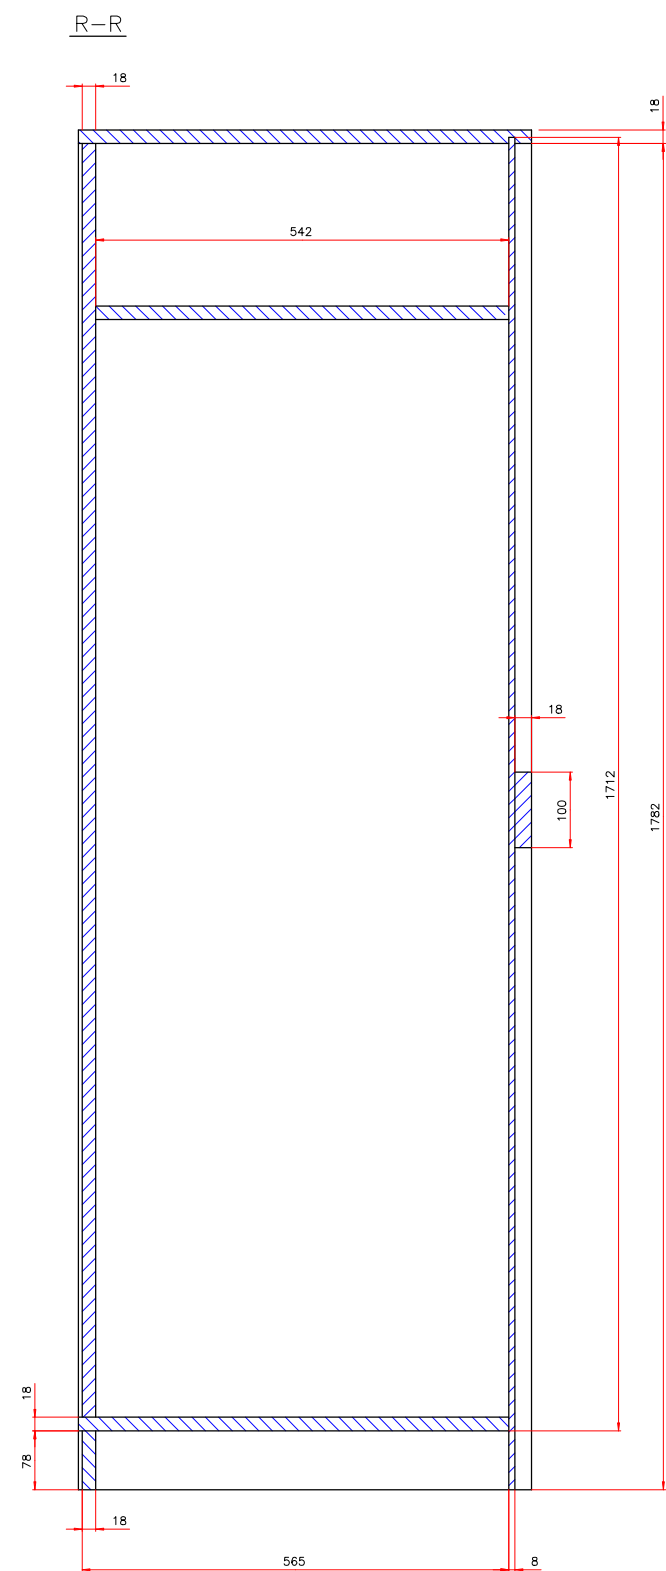

Měřítko: 1:10 (A3)	Navrhl: Bc. Lukáš Urubek	Poslední revize:		
	Kreslil: Bc. Lukáš Urubek			
	Kontroloval:	Typ výrobku: Noční stolek	Promítání: 	
	Název výrobku:		Číslo výkresu:	Revize:
	Obsah výkresu:			