


PŮDORYS UVAŽOVANÉHO ÚZEMÍ

1:100

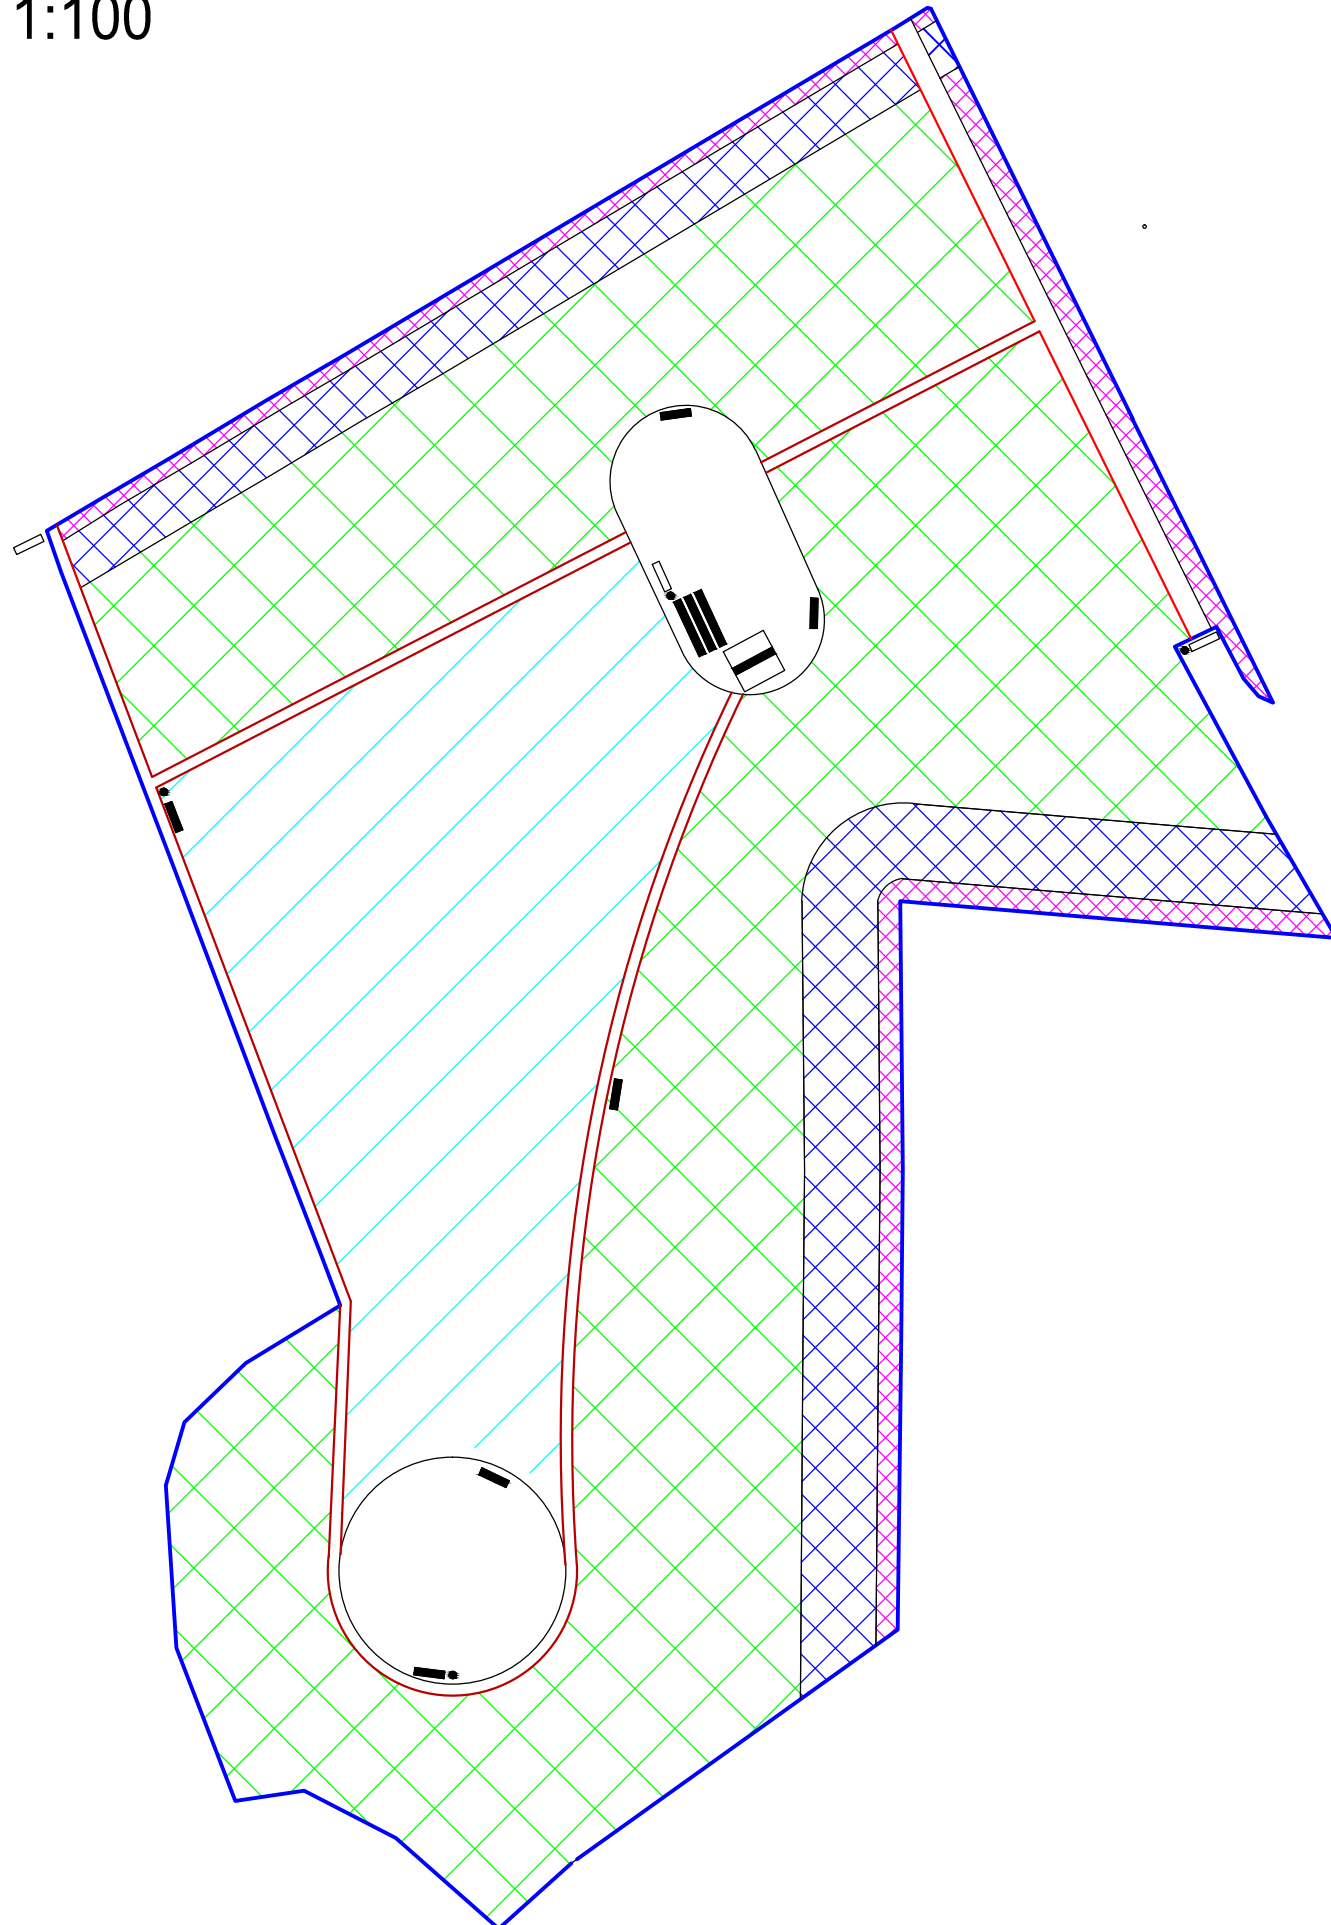

- IZOLAČNÍ PÁS: KEŘOVÉ LINIOVÉ SPOLEČENSTVO
- IZOLAČNÍ PÁS: STROMOVÉ LINIOVÉ SPOLEČENSTVO
- ZAPOJENÝ SMÝŠENÝ POROST
- ROZVOLNĚNÝ POROST
- OTEVŘENÁ PLOCHA, TRAVINNO-BYLINÉ SPOLEČENSTVO
- LESNÍ CESTA
- LESNÍ PĚŠINA PRO PĚŠÍ
- HRANICE UVAŽOVANÉHO ÚZEMÍ
- OTEVŘENÉ ODPOČIVADLO: LAVKA
- INFORMAČNÍ TABULE
- ODPADKOVÝ KOŠ
- ZASTŘEŠENÉ ODPOČIVADLO: PERGOLA
- ZÁBAVNÉ PRVKY

VYPRACOVAL: DALIBOR JAŠEK	VEDOUCÍ PRÁCE: Doc. Ing. PETR KUPEC Ph.D.	LESNICKÁ A DŘEVAŘSKÁ FAKULTA MENDELU V BRNĚ
<h2 style="margin: 0;">BAKALÁŘSKÁ PRÁCE</h2>		ZEMĚDĚLSKÁ 3 613 00 BRNO
NÁVRH REKREAČNÍHO LESA: VARIANTA Č. 1		MĚŘÍTKO: 1:100 FORMÁT: A3 ROK: 2017
PŮDORYS UVAŽOVANÉHO ÚZEMÍ		Č. VÝKRESU: A. 1