

Česká zemědělská univerzita v Praze

Fakulta lesnická a dřevařská



**Fakulta lesnická
a dřevařská**

Návrh a vizualizace dětského hřiště z akátového dřeva s venkovní třídou





Výkresová dokumentace

Bc. Matyáš Pflug

Doc. Ing. Monika Sarvašová Kvietková, PhD.


2023

Seznam příloh číslo 4

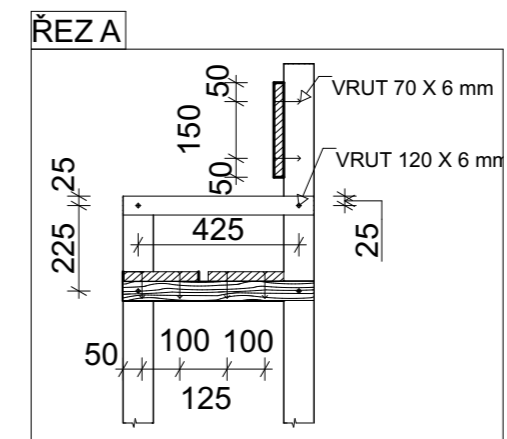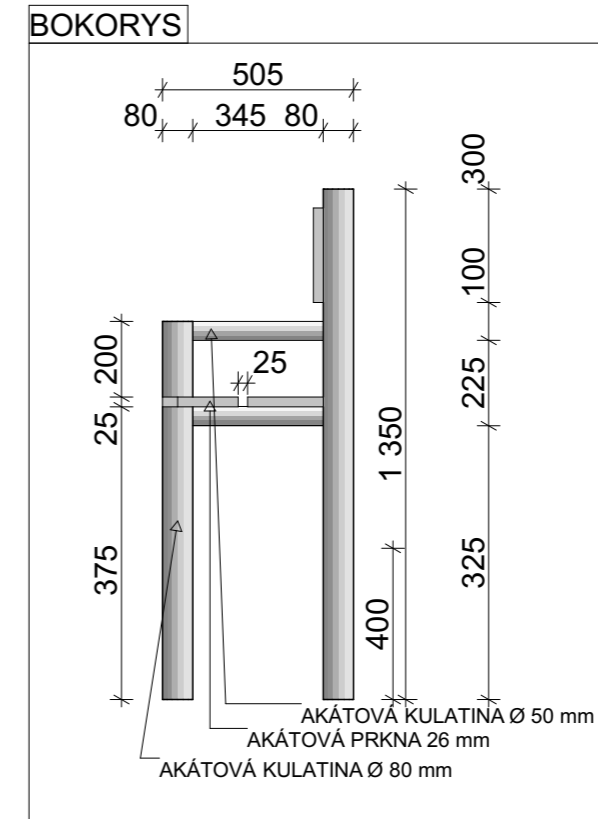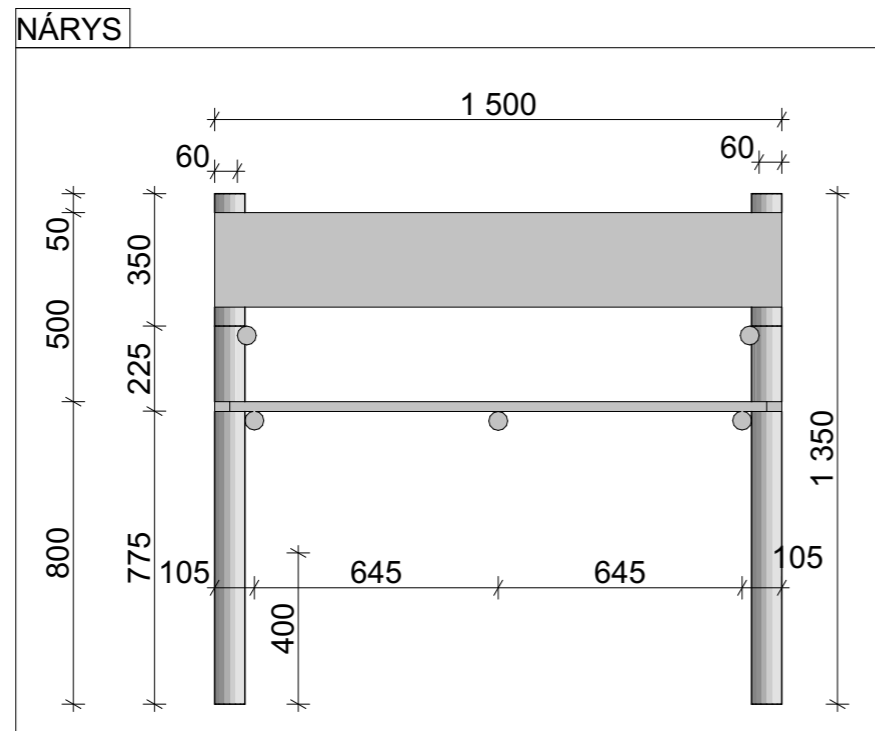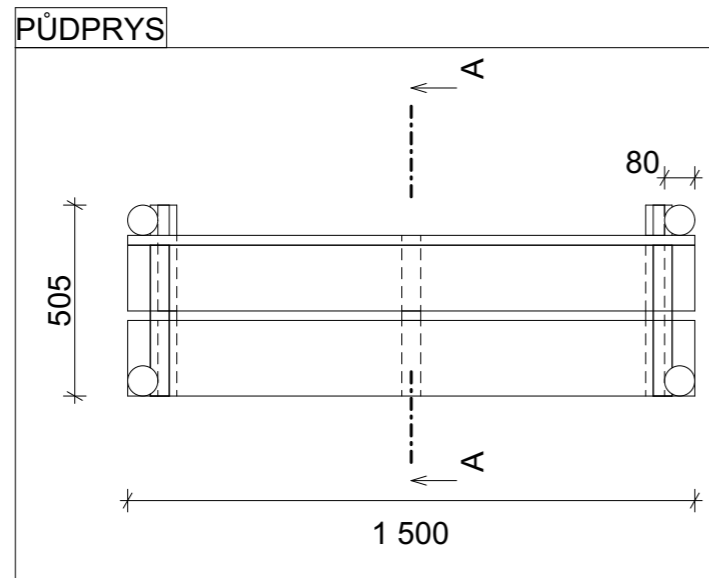


ČESKÁ ZEMĚDĚLSKÁ UNIVERZITA	
VÝKRESOVÁ DOKUMENTACE: DH.BRNO	
VÝROBEK: LAVIČKA S OPĚRKOU	
POHLED: PŮDOR., BOKORYS., NÁRYS, ŘEŽ	
VÝKRES ČÍSLO: 1	MĚŘÍTKO: 1:20
DATUM: 21.02.2023	
JMÉNO: MATYÁŠ PFLUG	


PŮDORYS

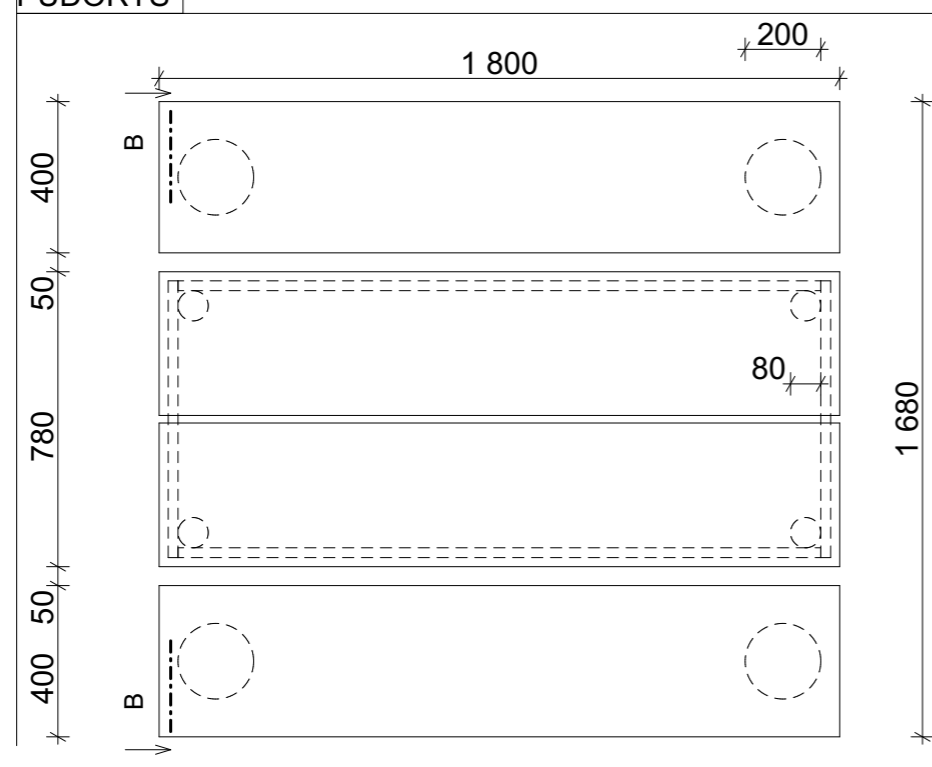


BOKORYS

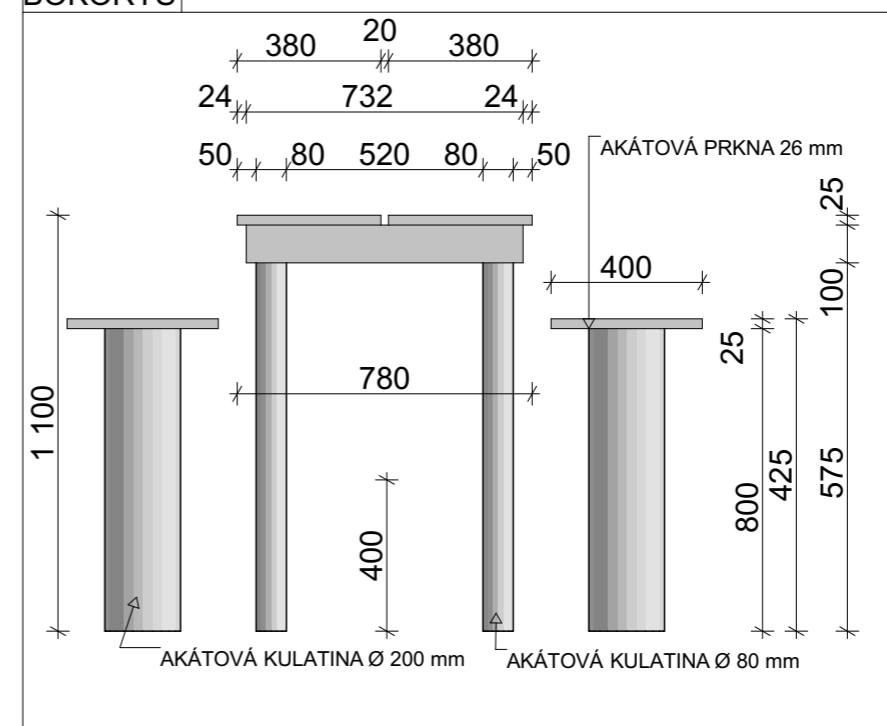

NÁRYS

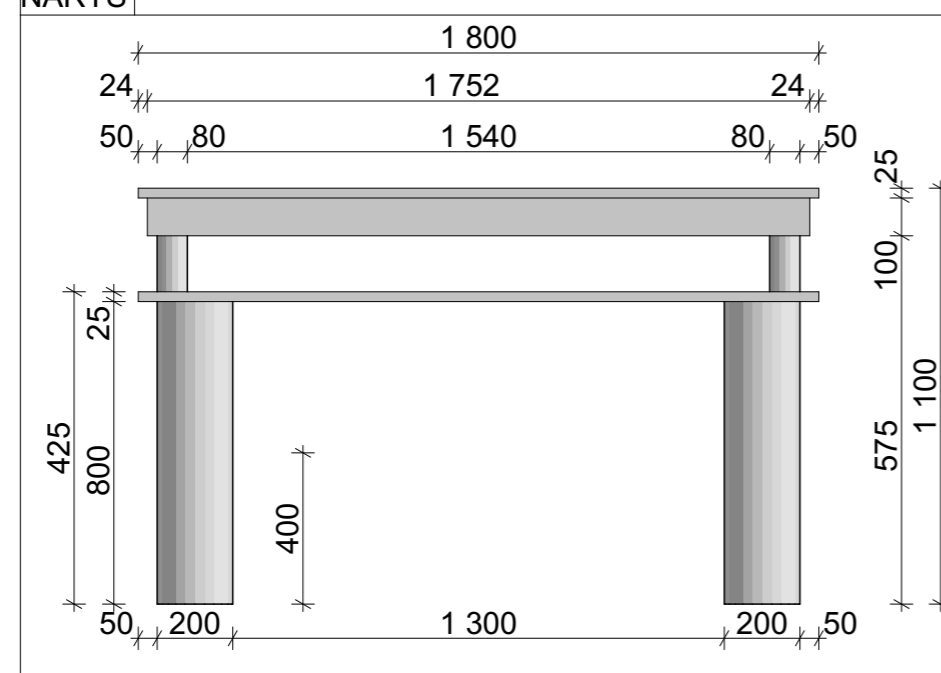


ŘEZ B

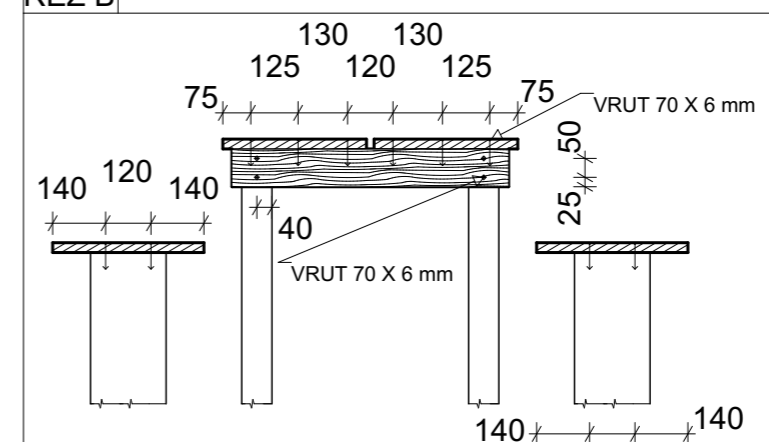


ČESKÁ ZEMĚDĚLSKÁ UNIVERZITA	
VÝKRESOVÁ DOKUMENTACE: DH.BRNO	
VÝROBEK: STOLOVÁ SESTAVA	
POHLED: PŮDOR., BOKORYS., NÁRYS, ŘEZ	
VÝKRES ČÍSLO: 2	MĚŘÍTKO: 1:20
DATUM: 21.02.2023	
JMÉNO: MATYÁŠ PFLUG	

SEDÁTKO PRO UČITELE


PŮDORYS

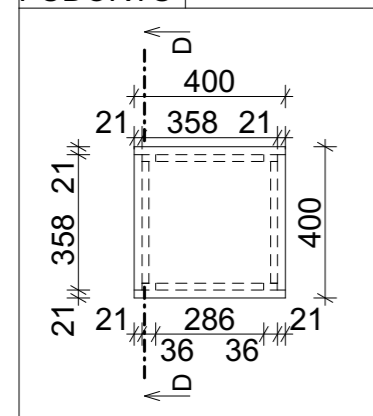


NÁRYS

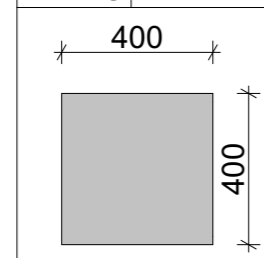

ŘEZ D

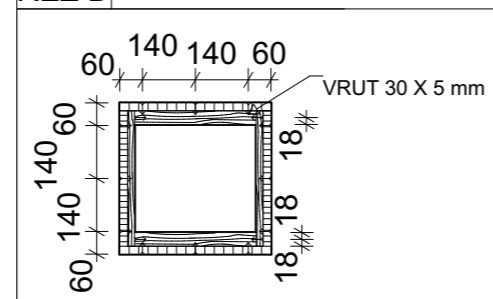


BOKORYS

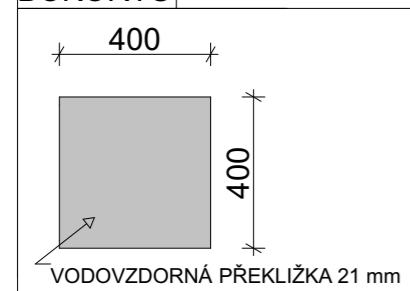


LAVIČKA K OHNIŠTI


PŮDORYS

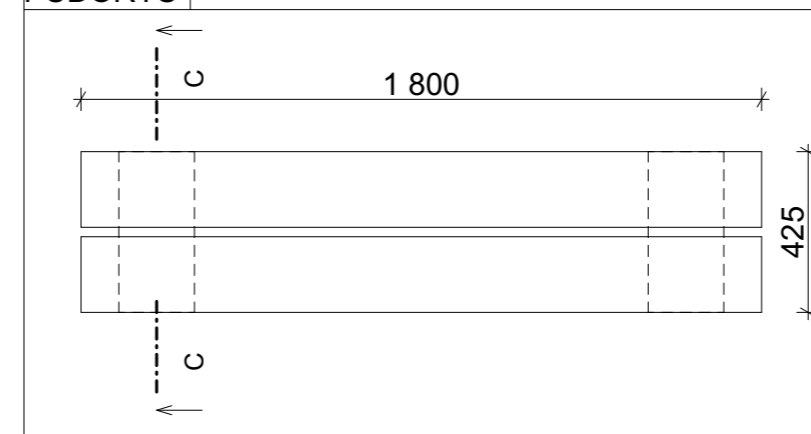


NÁRYS

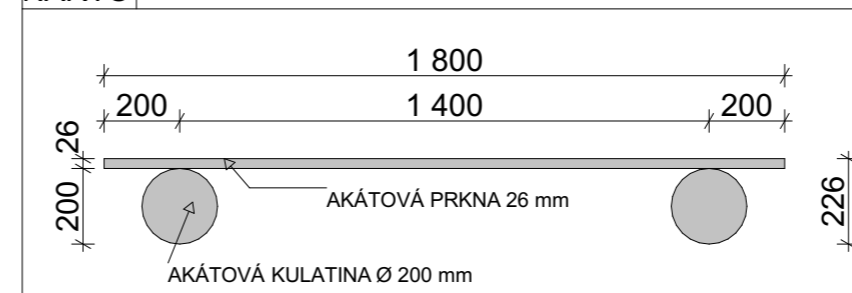

ŘEZ C

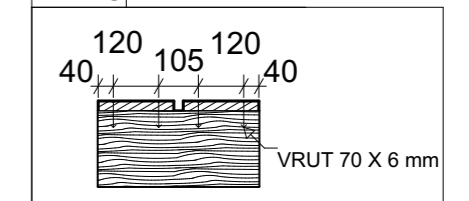


BOKORYS

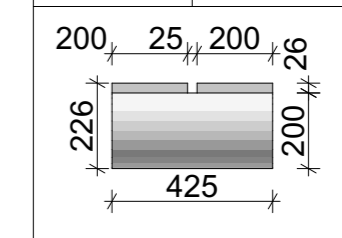


ČESKÁ ZEMĚDĚLSKÁ UNIVERZITA	
VÝKRESOVÁ DOKUMENTACE: DH.BRNO	
VÝROBEK: SEDÁTKO PRO UČITELE, LAVIČKY K OHNIŠTI	
POHLED: PŮDOR., BOKORY., NÁRYS, ŘEZ	
VÝKRES ČÍSLO: 4	MĚŘÍTKO: 1:20
DATUM: 21.02.2023	
JMÉNO: MATYÁŠ PFLUG	

PŮDORYS

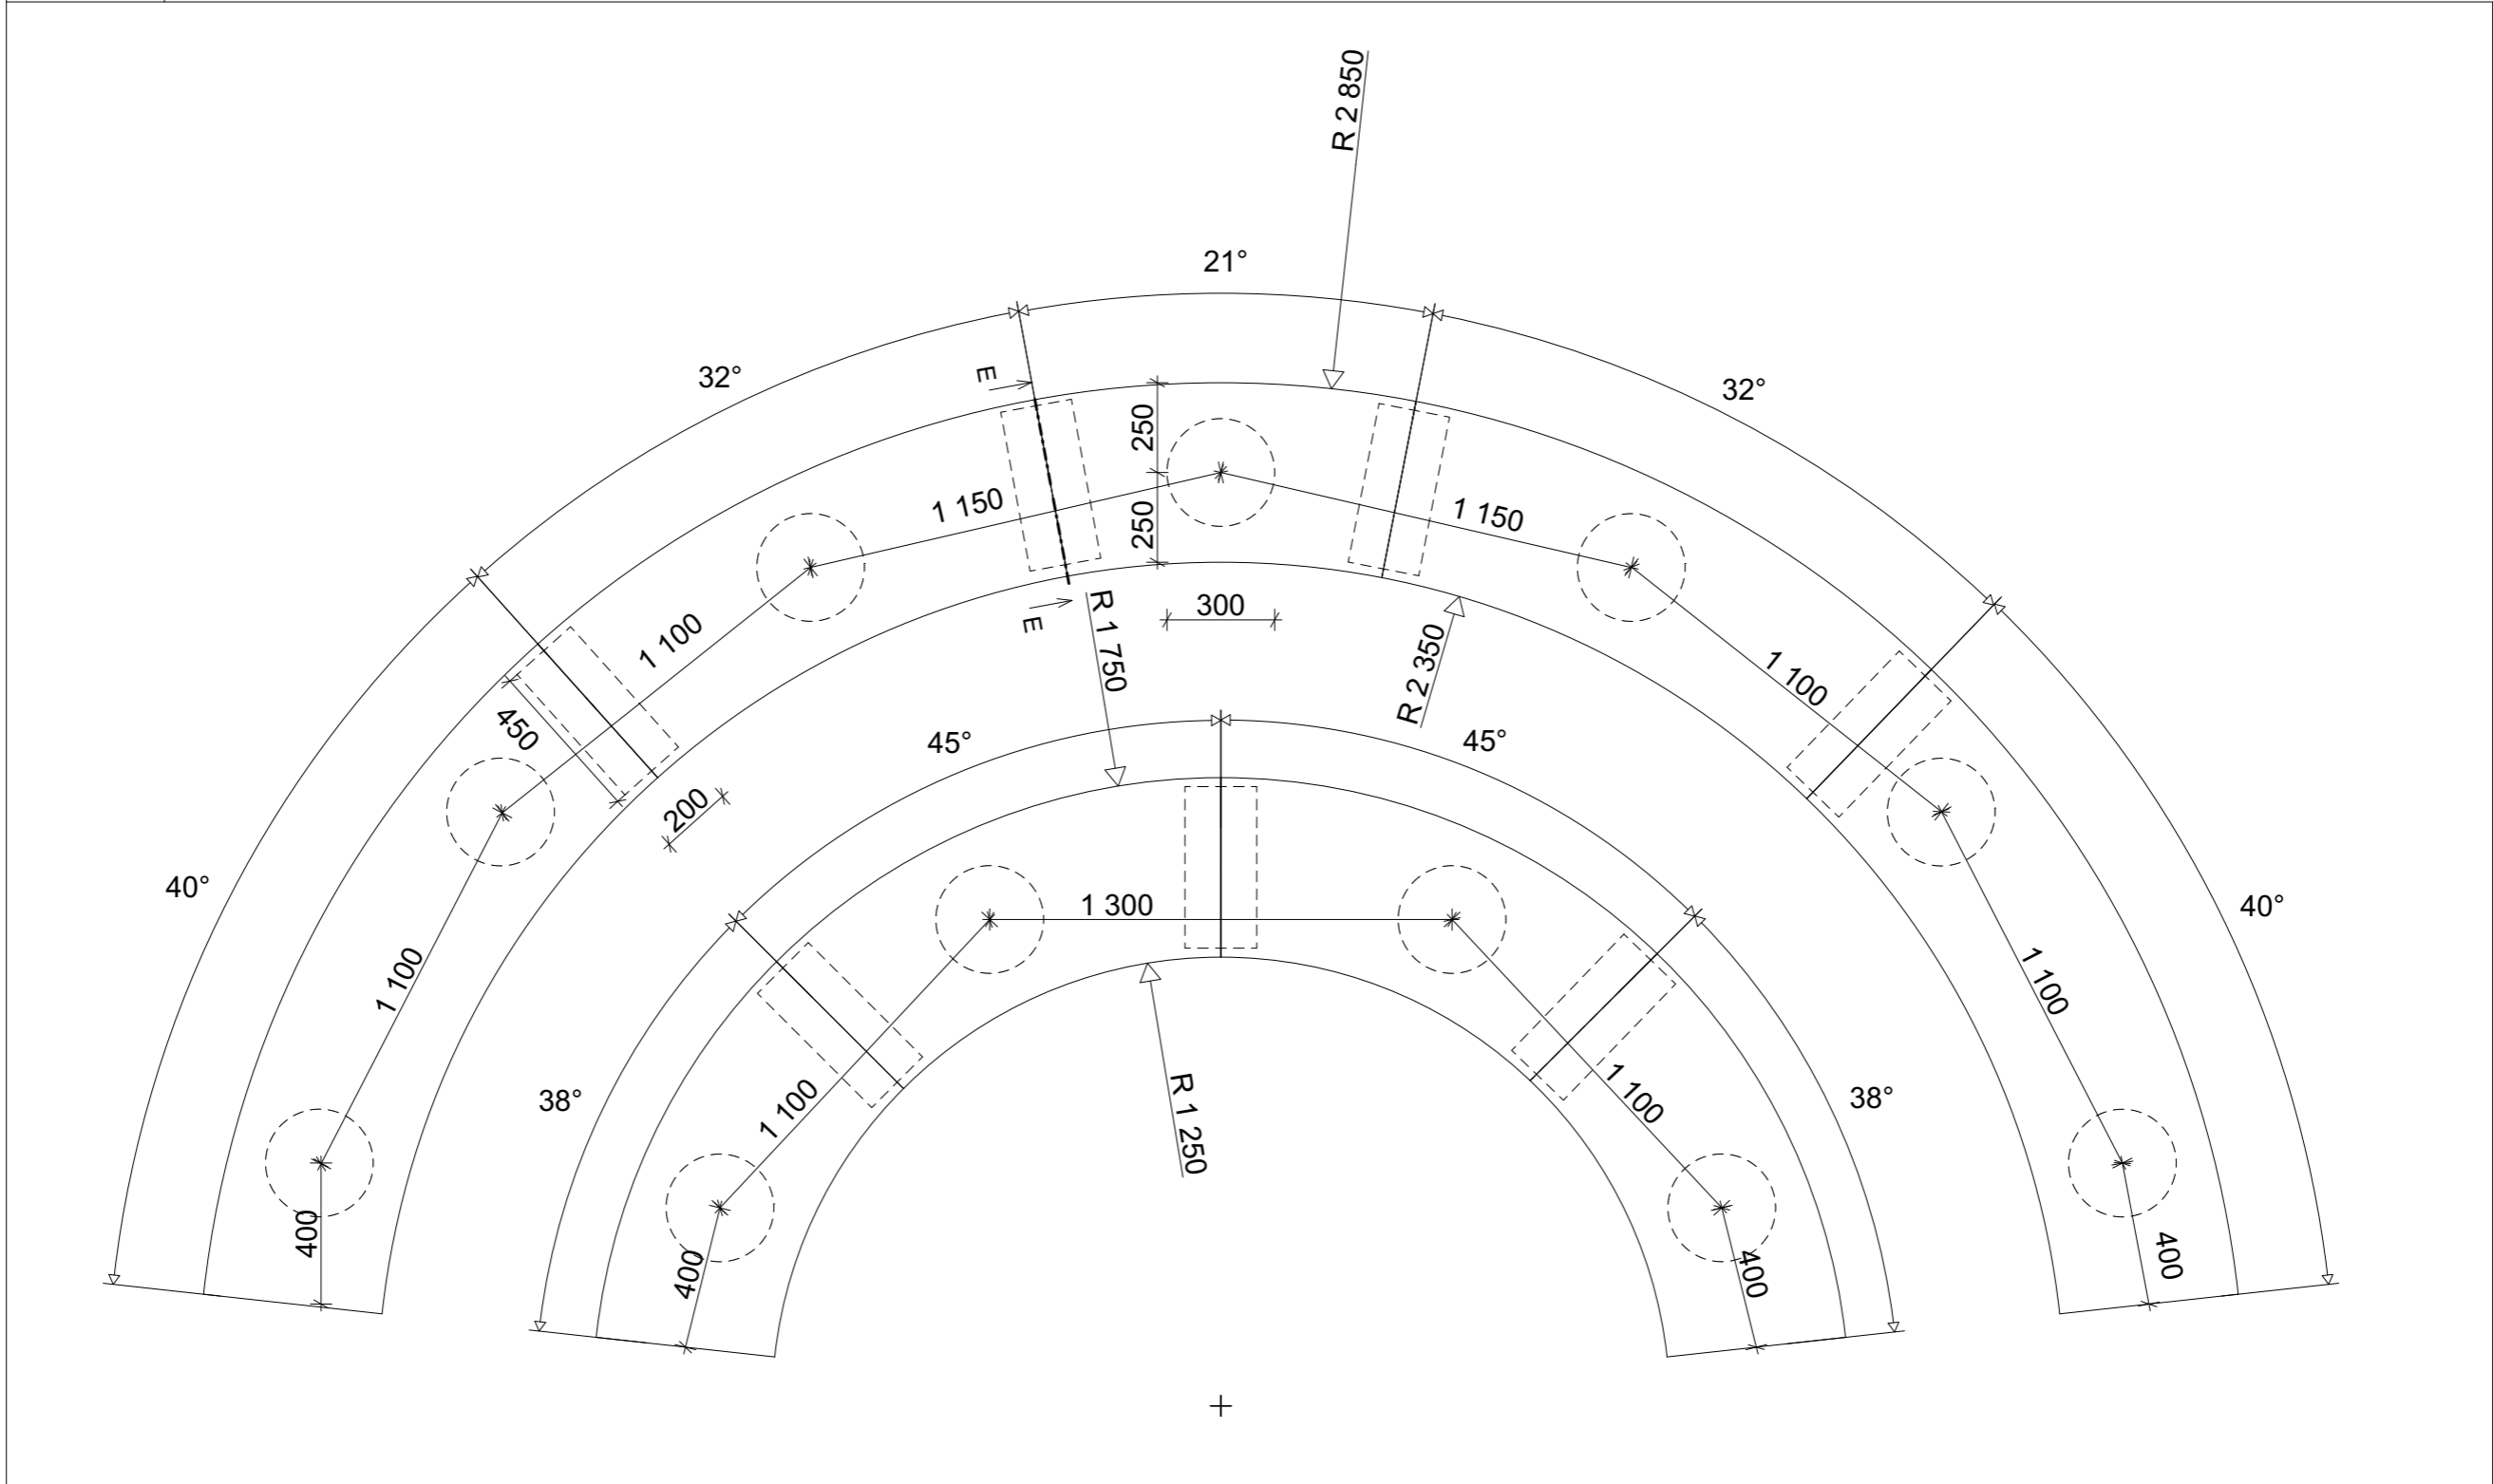


ČESKÁ ZEMĚDĚLSKÁ UNIVERZITA	
VÝKRESOVÁ DOKUMENTACE: DH.BRNO	
VÝROBEK: LAVICE VENKOVNÍ UČEBNA I.	
POHLED: PŮDORYS	
VÝKRES ČÍSLO: 5	MĚŘÍTKO: 1:20
DATUM: 21.02.2023	
JMÉNO: MATYÁŠ PFLUG	

PŮDORYS

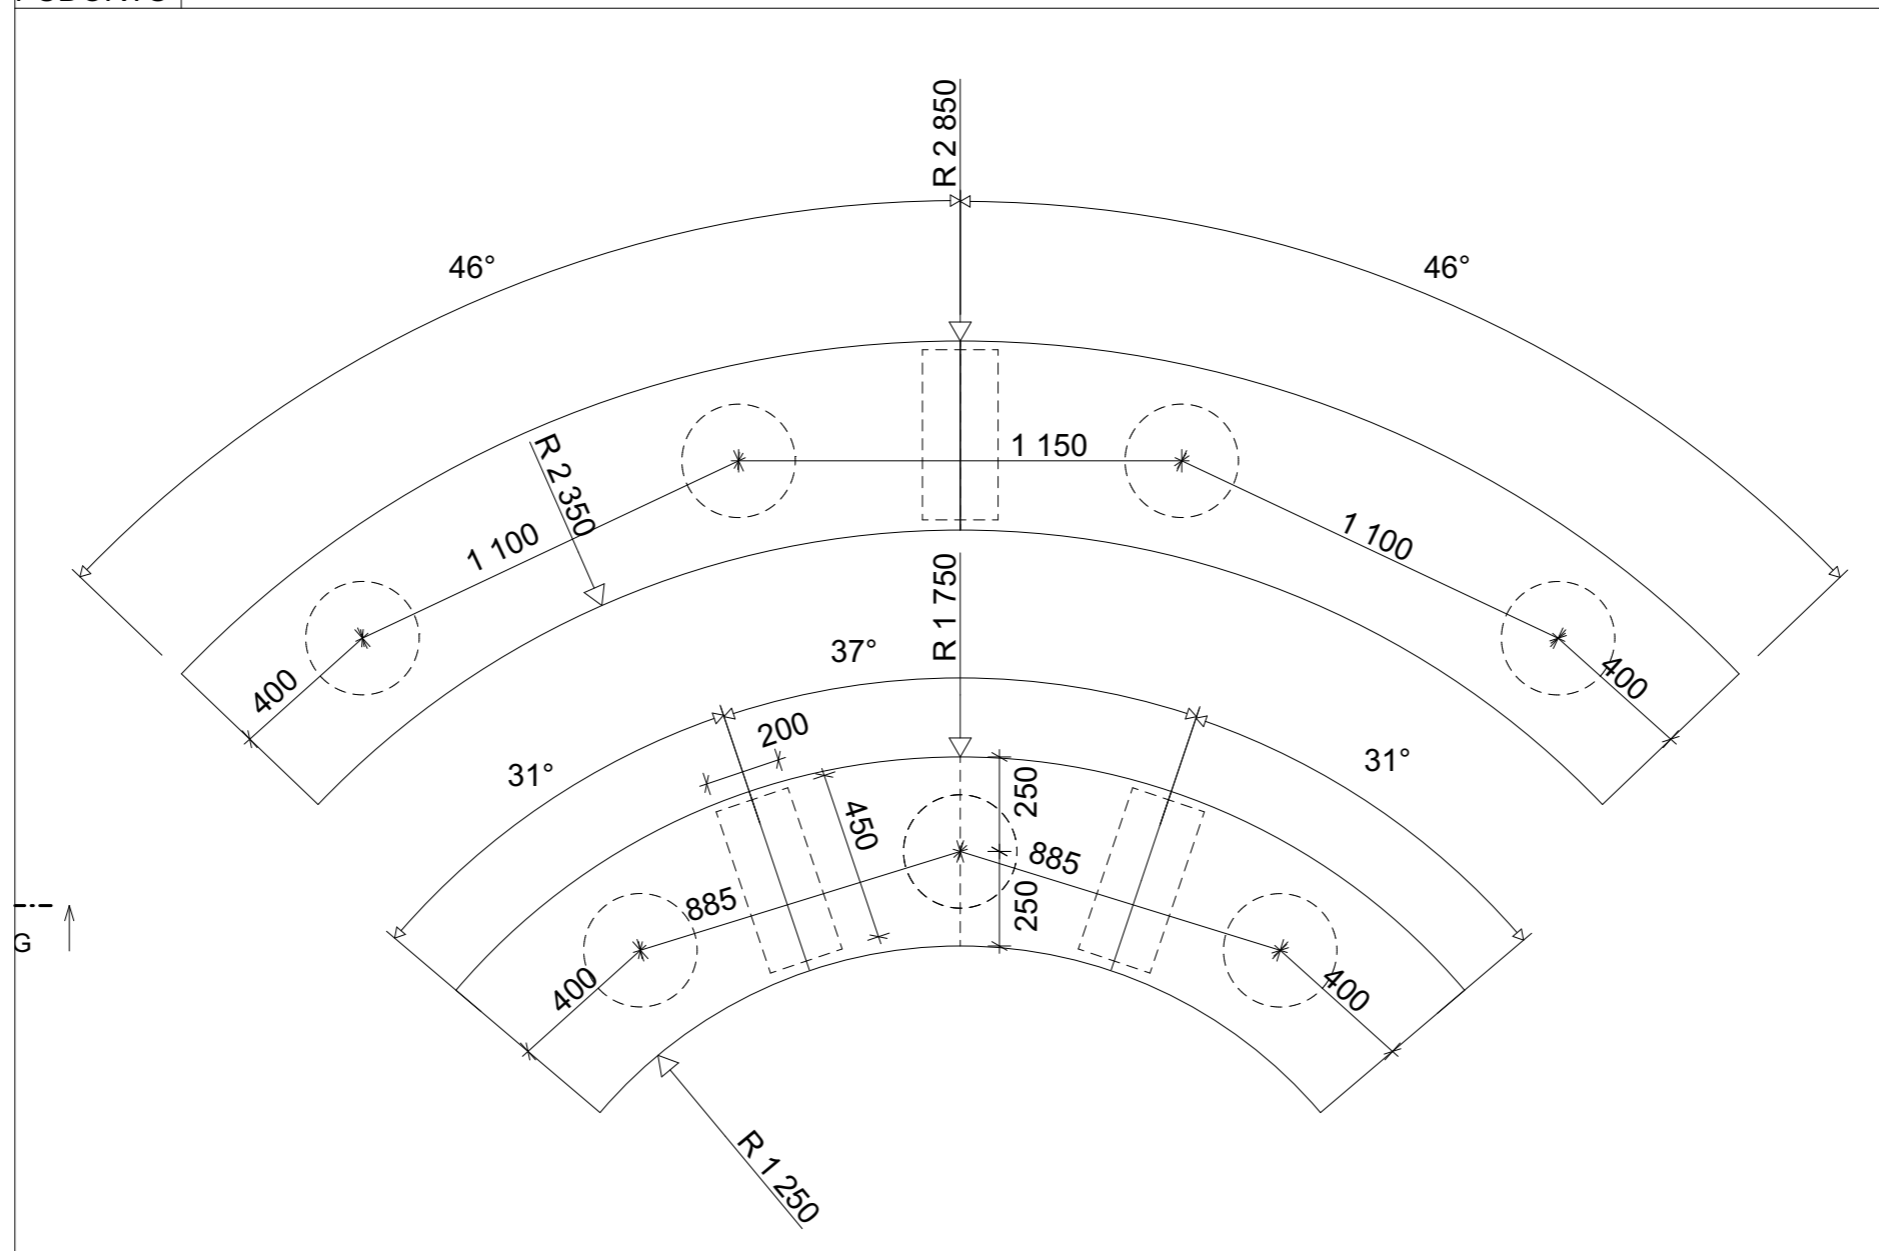


ČESKÁ ZEMĚDĚLSKÁ UNIVERZITA	
VÝKRERSOVÁ DOKUMENTACE: DH.BRNO	
VÝROBEK: LAVICE VENKOVNÍ UČEBNA II.	
POHLED: PŮDORYS	
VÝKRES ČÍSLO: 6	MĚŘÍTKO: 1:20
DATUM: 21.02.2023	
JMÉNO: MATYÁŠ PFLUG	

NÁRYS

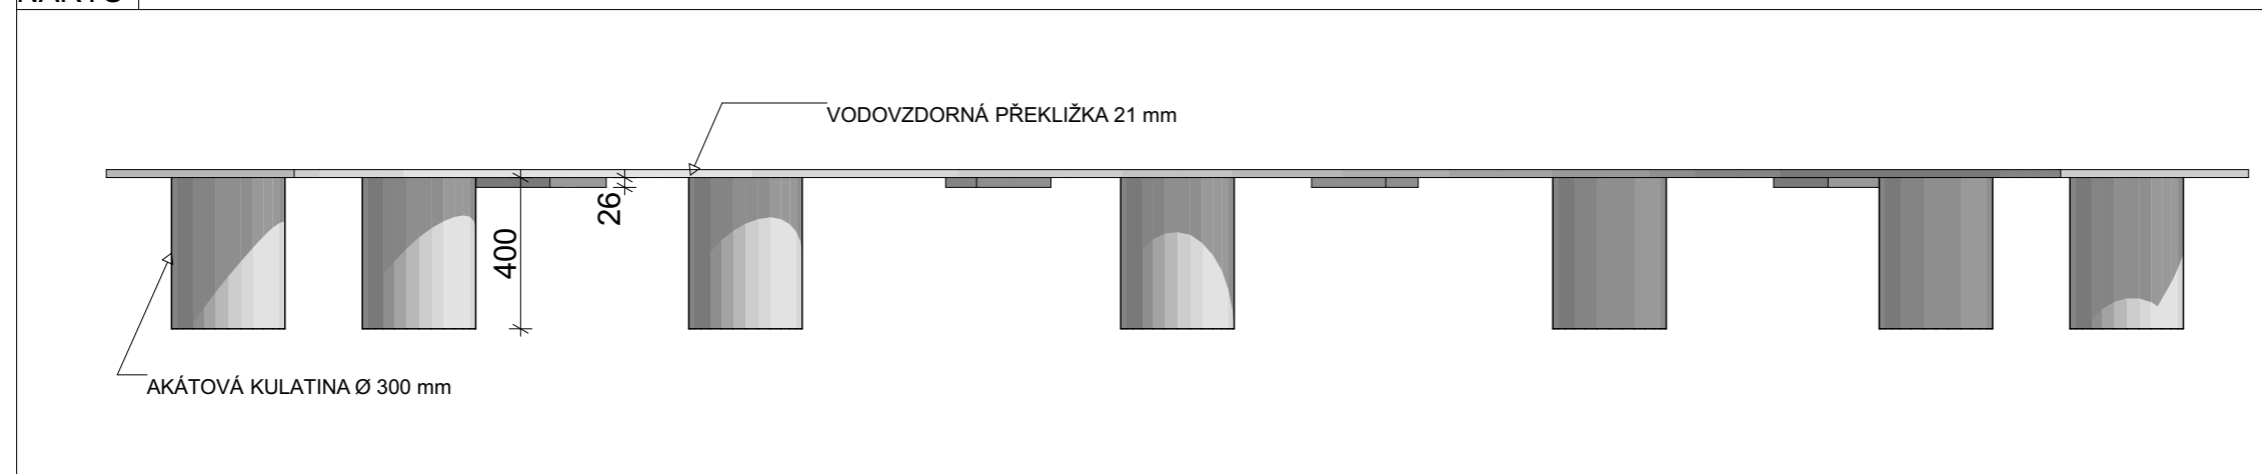


ŘEZ E

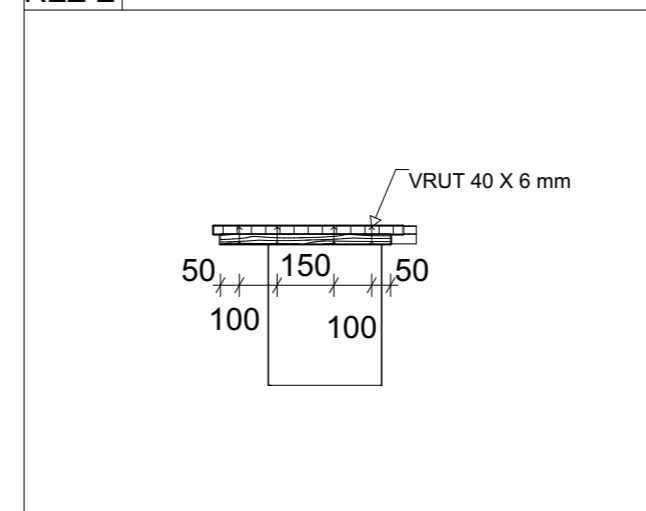


ČESKÁ ZEMĚDĚLSKÁ UNIVERZITA	
VÝKRESOVÁ DOKUMENTACE: DH.BRNO	
VÝROBEK: LAVICE VENKOVNÍ UČEBNA I.	
POHLED: NÁRYS; ŘEZ	
VÝKRES ČÍSLO: 7	MĚŘÍTKO: 1:20
DATUM: 21.02.2023	
JMÉNO: MATYÁŠ PFLUG	


PŮDORYS

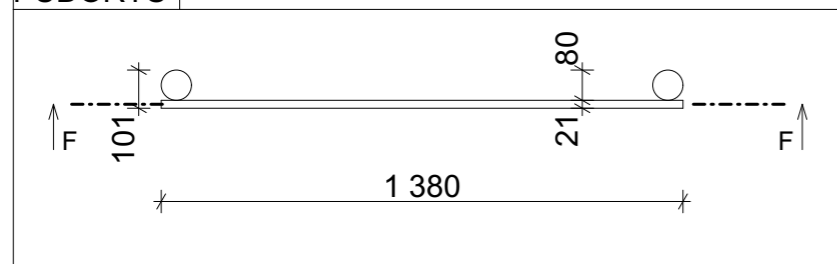


NÁRYS

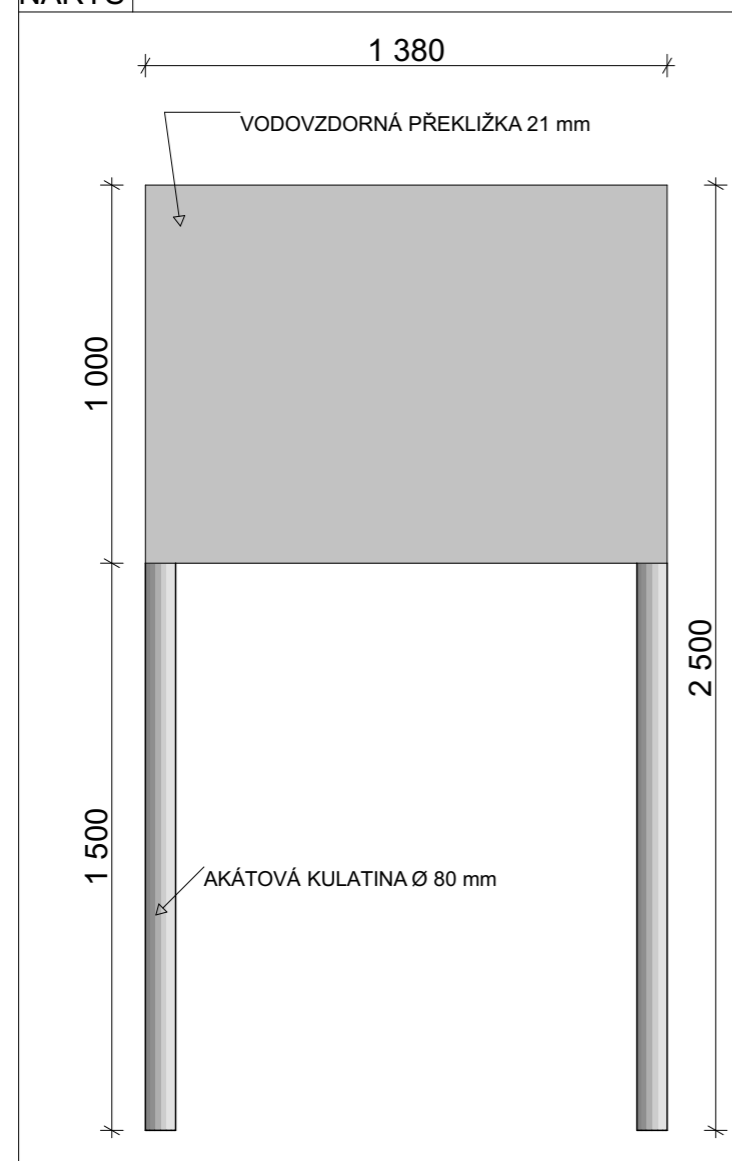


BOKORYS

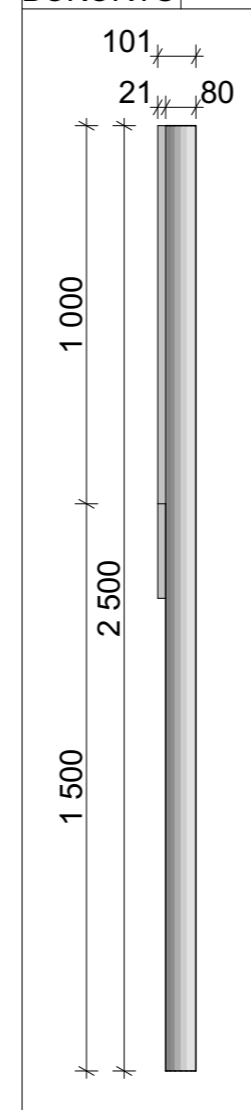


ŘEZ F

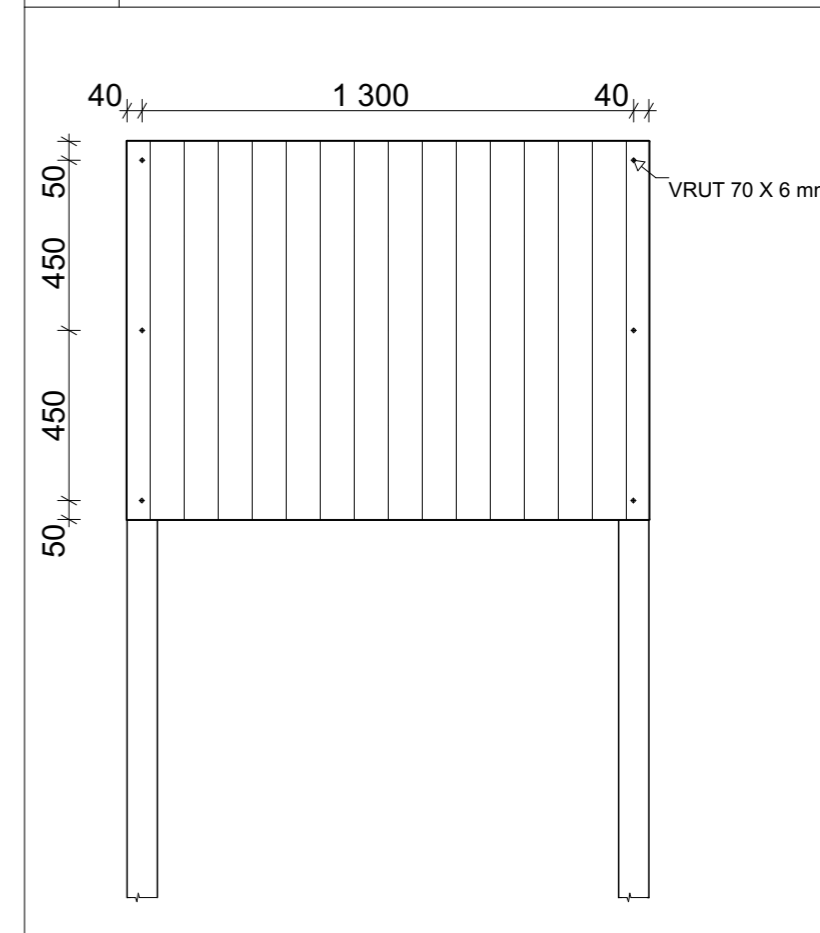


PŮDORYS

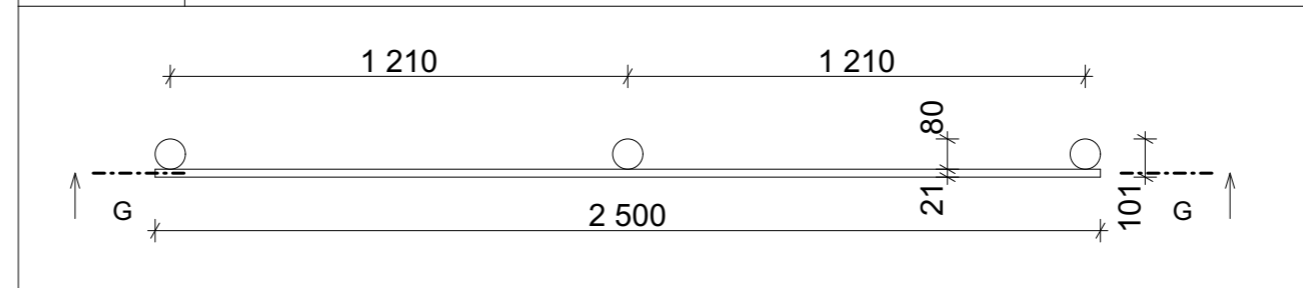


NÁRYS

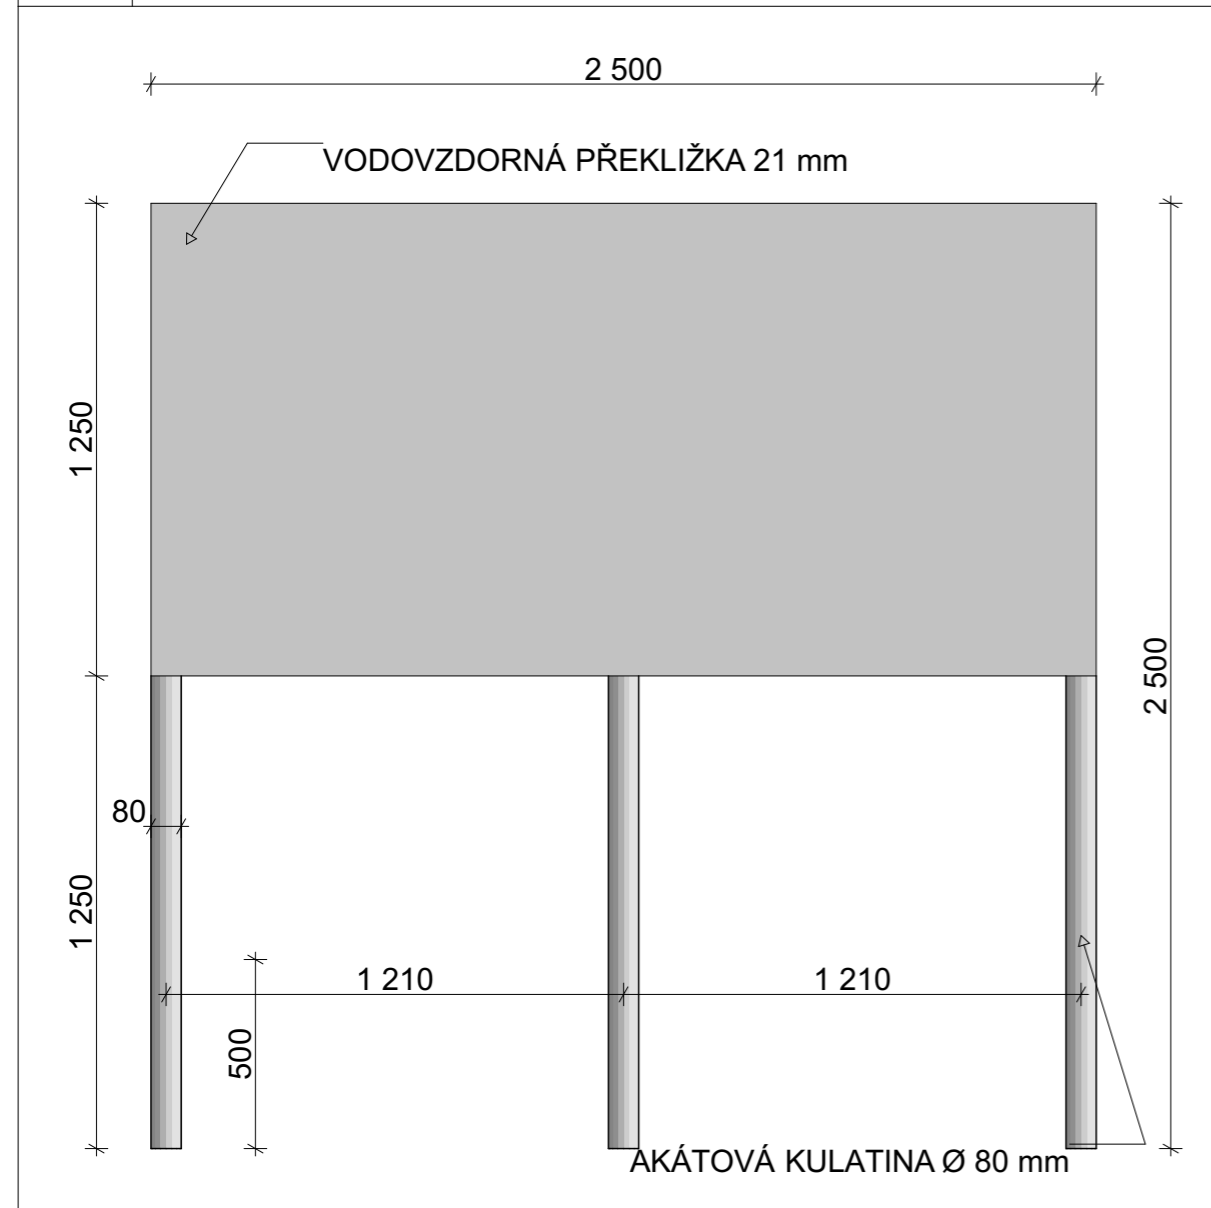


BOKORYS

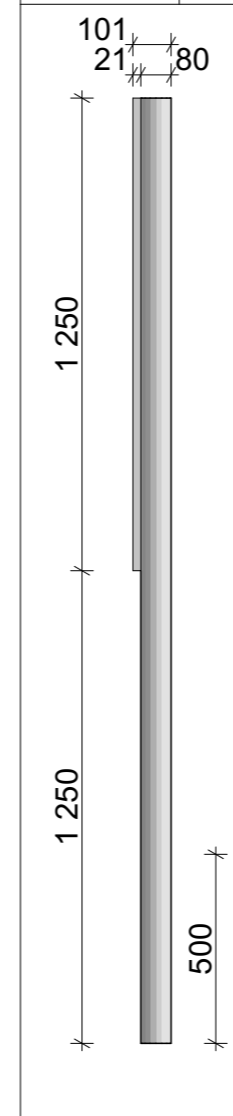


ŘEZ F

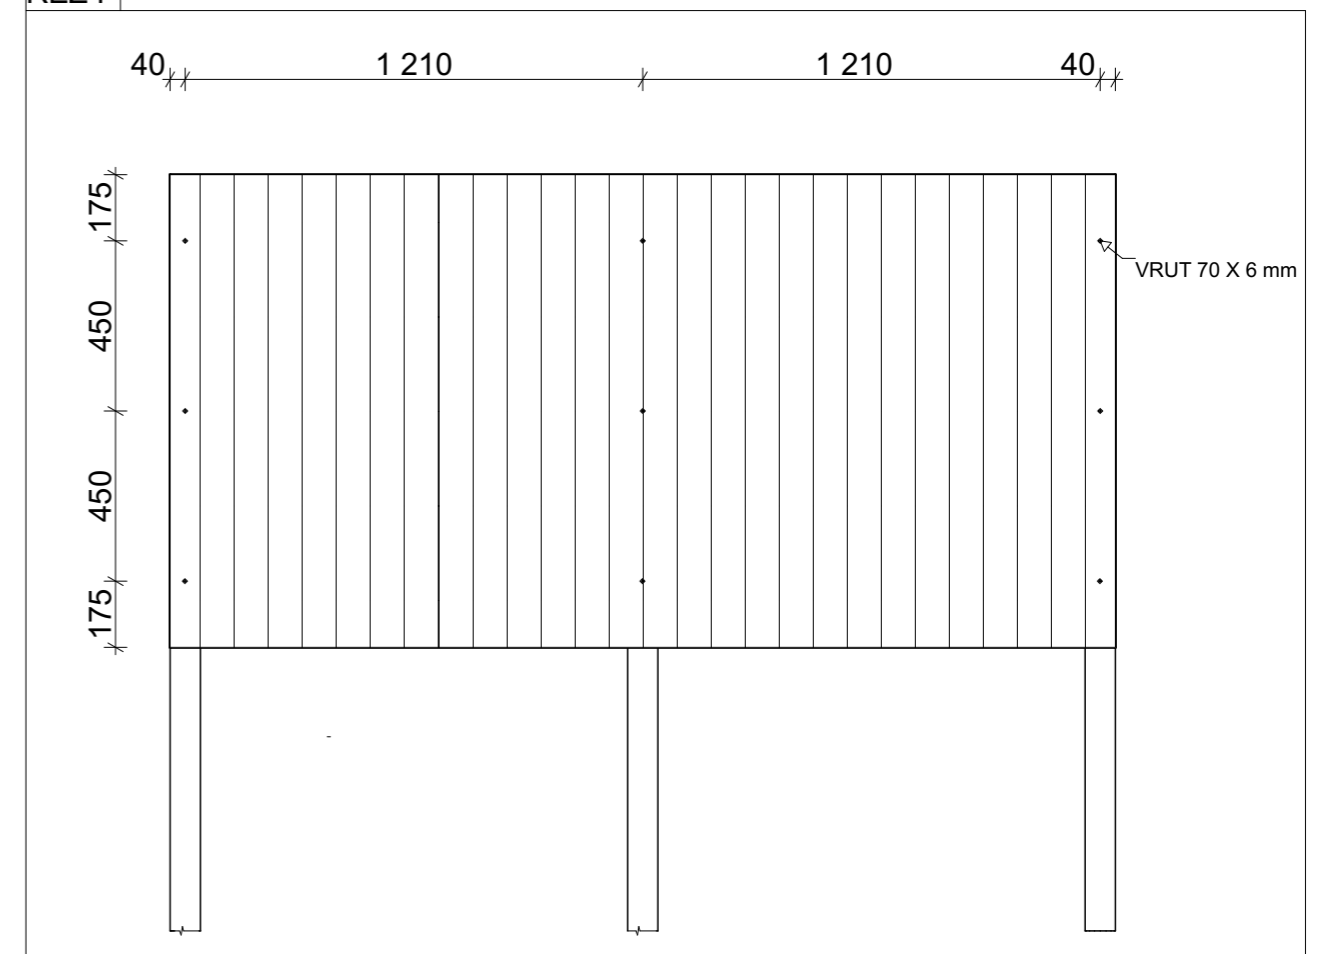

PŮDORYS

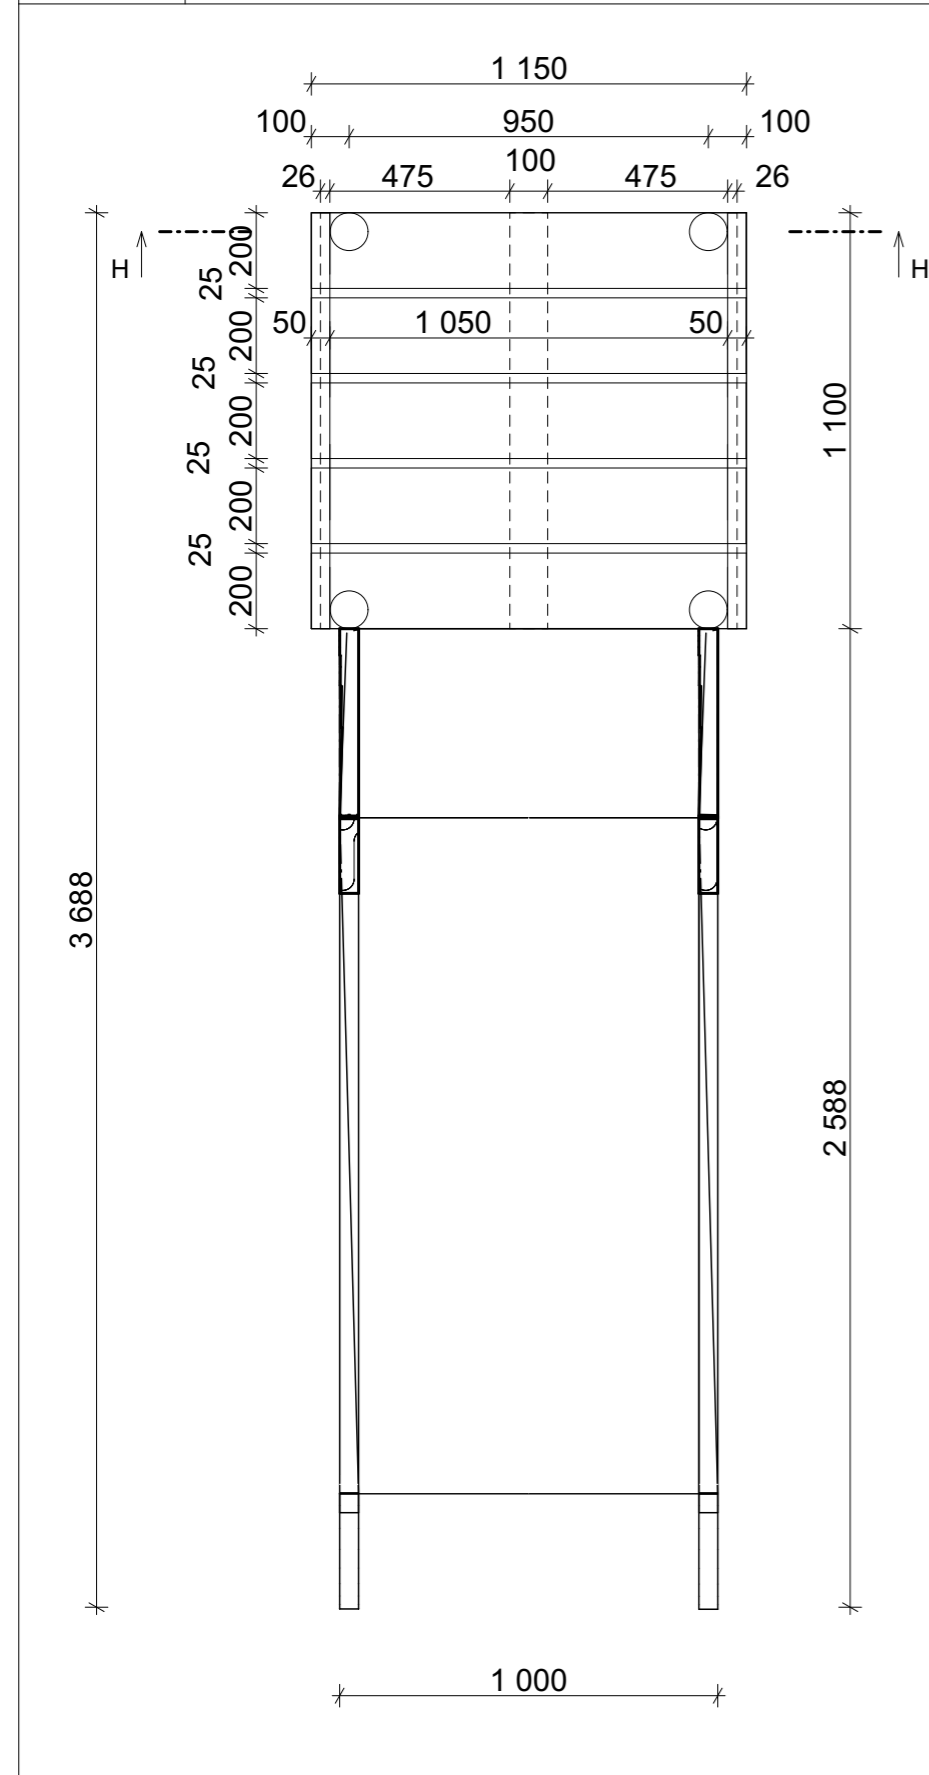


BOKORYS

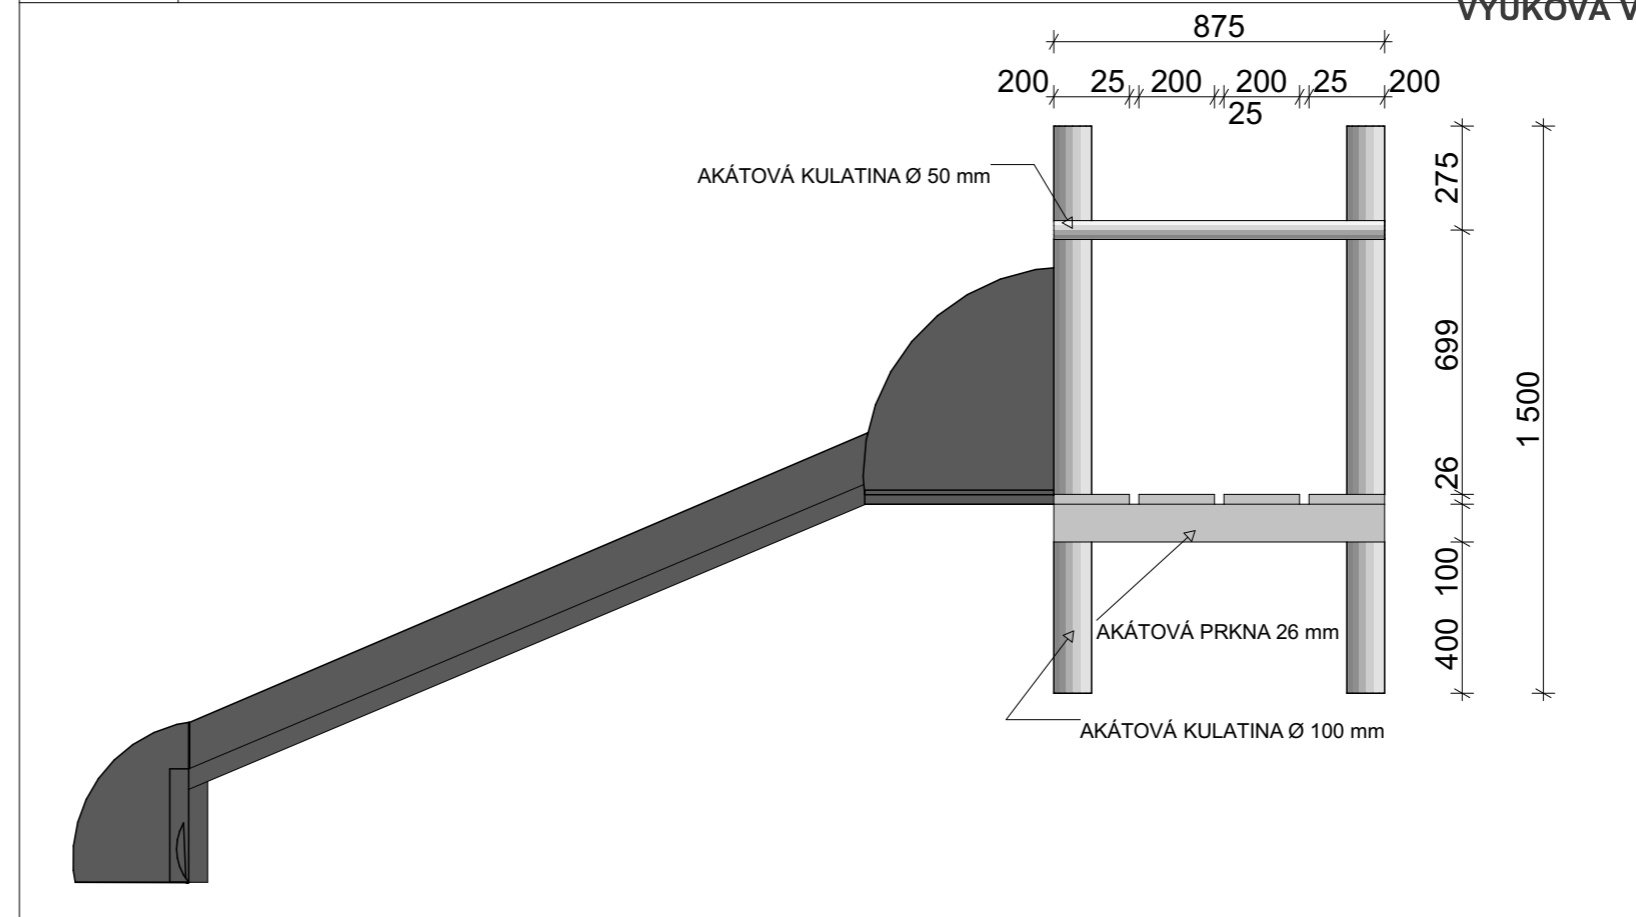


VÝUKOVÁ VERZE ARCHICADU

NÁRYS

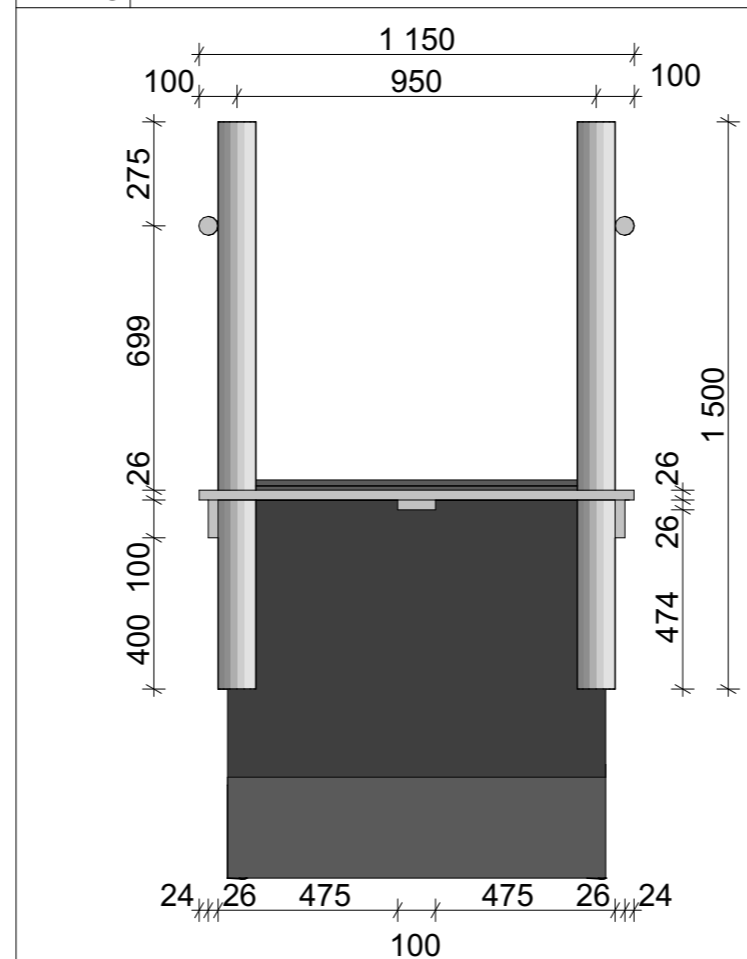


ŘEZ H

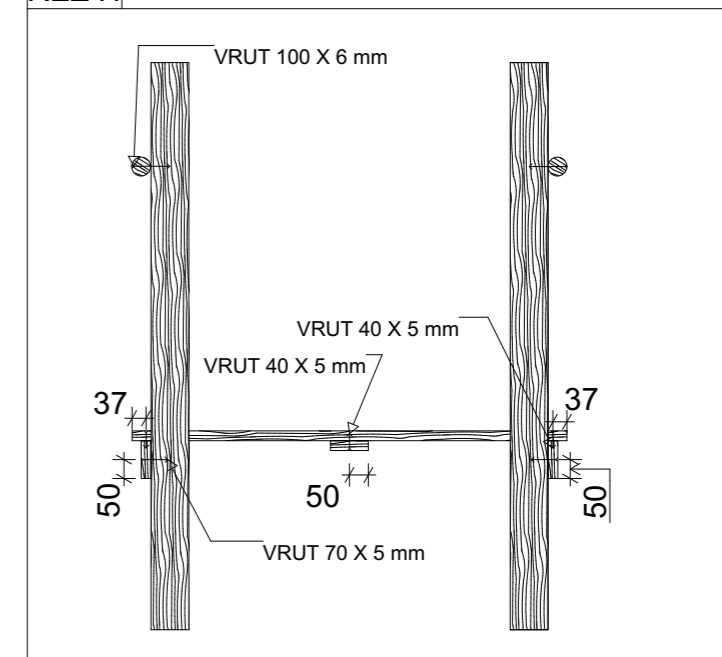


ČESKÁ ZEMĚDĚLSKÁ UNIVERZITA	
VÝKRERSOVÁ DOKUMENTACE: DH.BRNO	
VÝROBEK: SKLUZAVKA	
POHLED: PŮDOR., BOKORY., NÁRYS, ŘEŽ	
VÝKRES ČÍSLO: 10	MĚŘÍTKO: 1:20
DATUM: 21.02.2023	
JMÉNO: MATYÁŠ PFLUG	

VÝUKOVÁ VERZE ARCHICADU

PŮDORYS

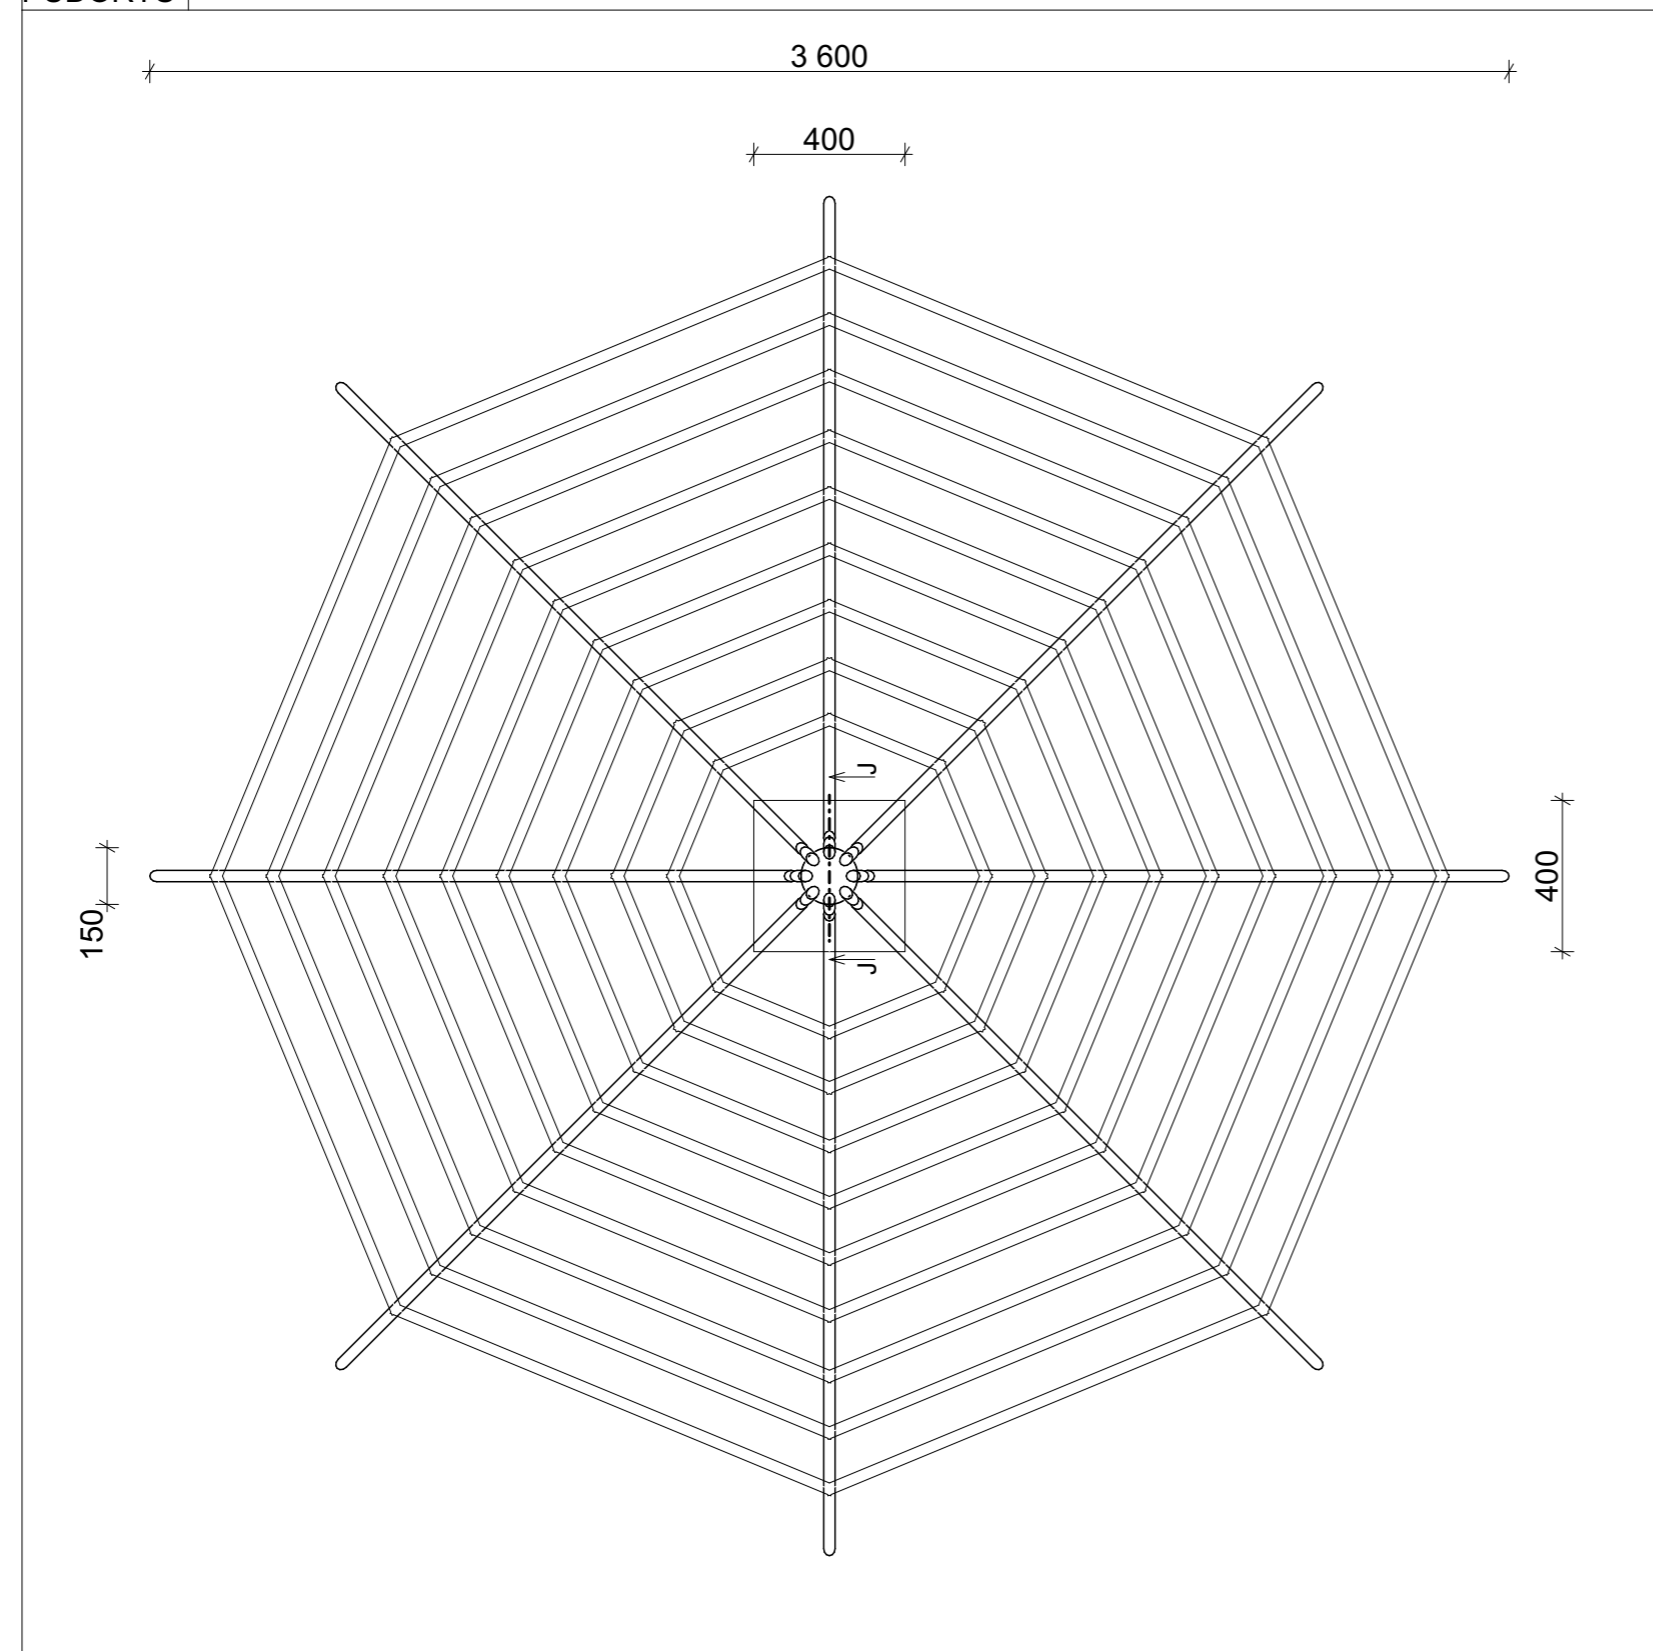


ŘEZ J

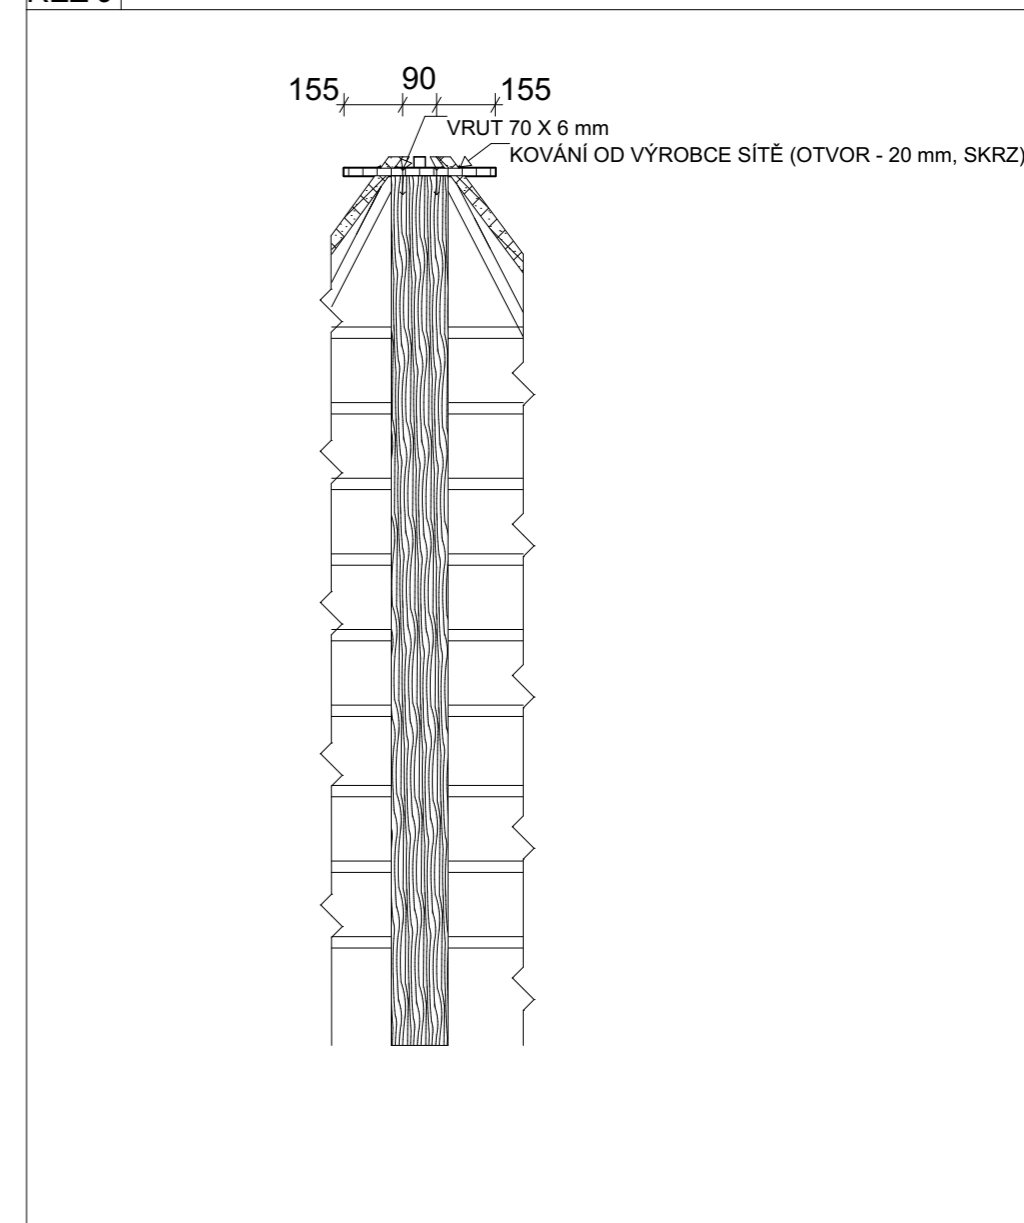

ČESKÁ ZEMĚDĚLSKÁ UNIVERZITA	
VÝKRESOVÁ DOKUMENTACE: DH.BRNO	
VÝROBEK: LANOVÝ KUŽEL	
POHLED: PŮDORYS; ŘEZ	
VÝKRES ČÍSLO: 13	MĚŘÍTKO: 1:20
DATUM: 21.02.2023	
JMÉNO: MATYÁŠ PFLUG	


VÝUKOVÁ VERZE ARCHICADU

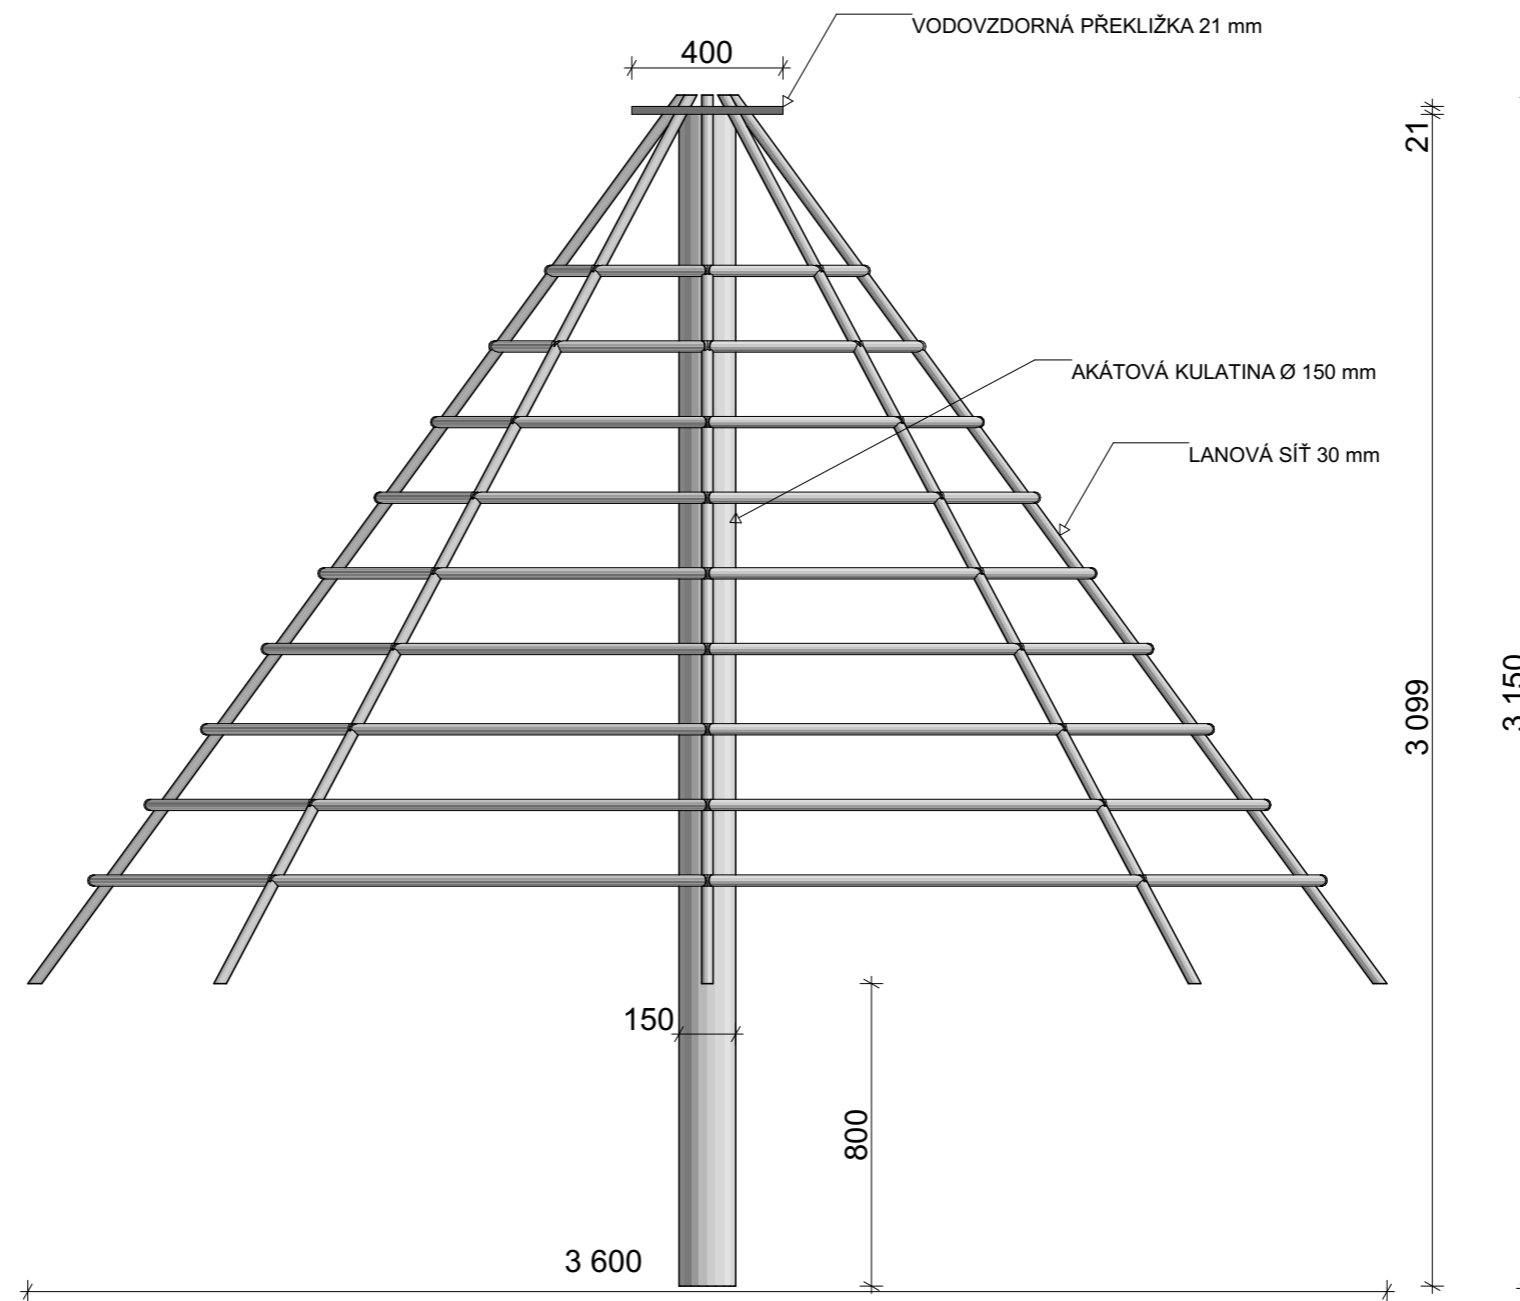


ČESKÁ ZEMĚDĚLSKÁ UNIVERZITA	
VÝKRERSOVÁ DOKUMENTACE: DH.BRNO	
VÝROBEK: LANOVÝ KUŽEL	
POHLED: BOKORYS	
VÝKRES ČÍSLO: 14	MĚŘÍTKO: 1:20
DATUM: 21.02.2023	
JMÉNO: MATYÁŠ PFLUG	

VÝUKOVÁ VERZE ARCHICADU


PŮDORYS

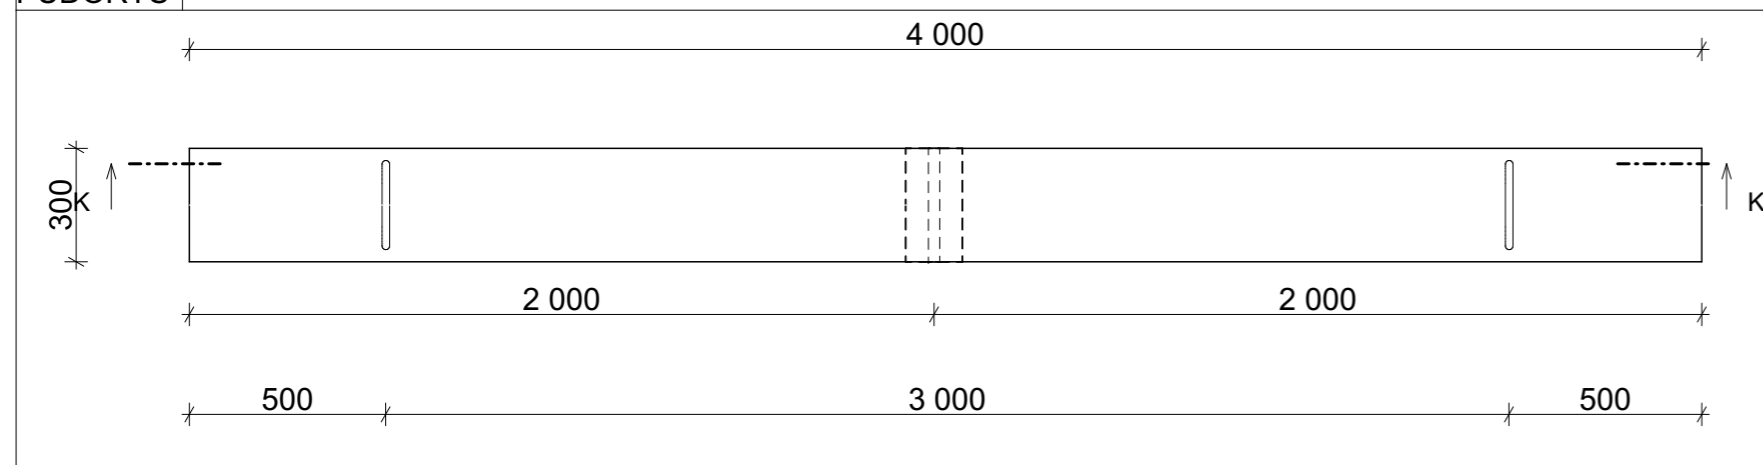


BOKORYS

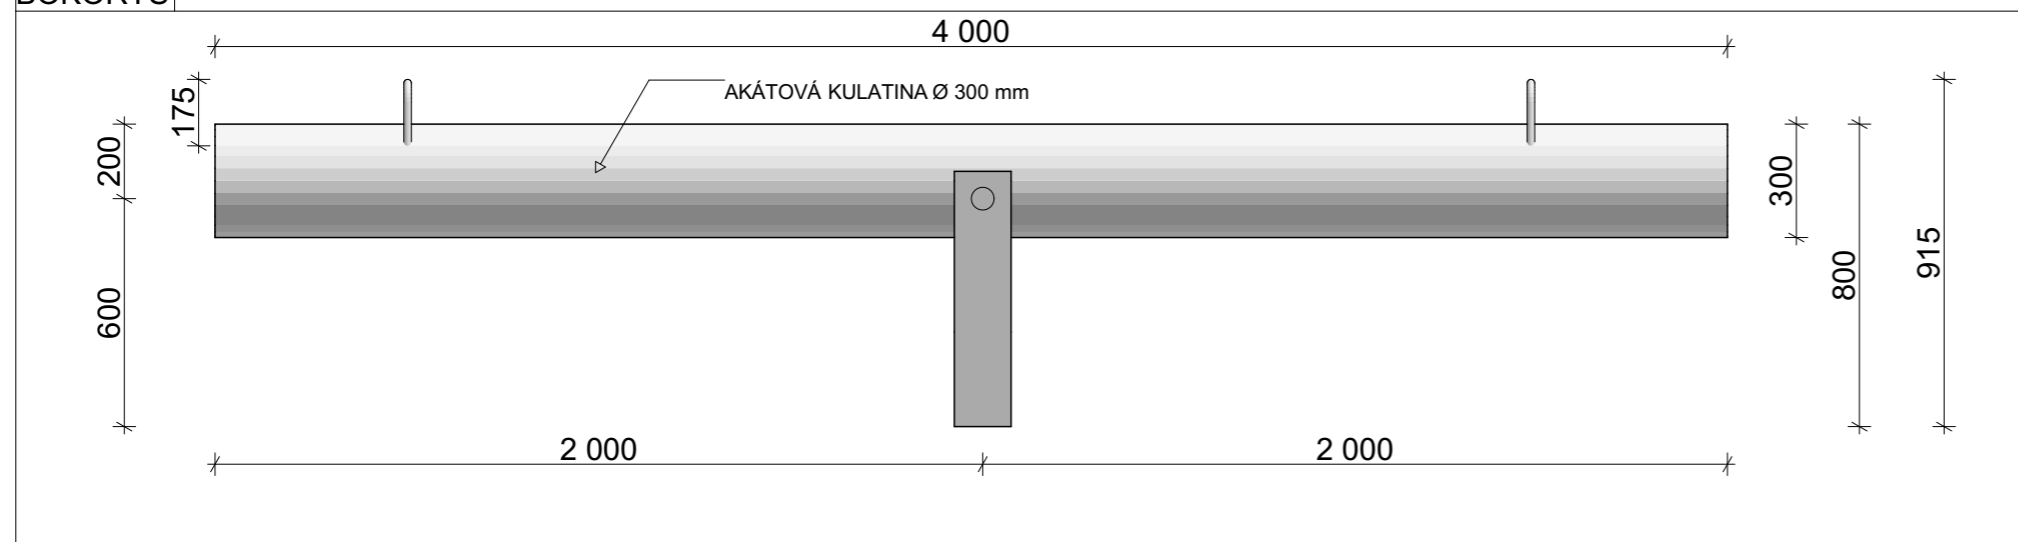


ŘEZ K

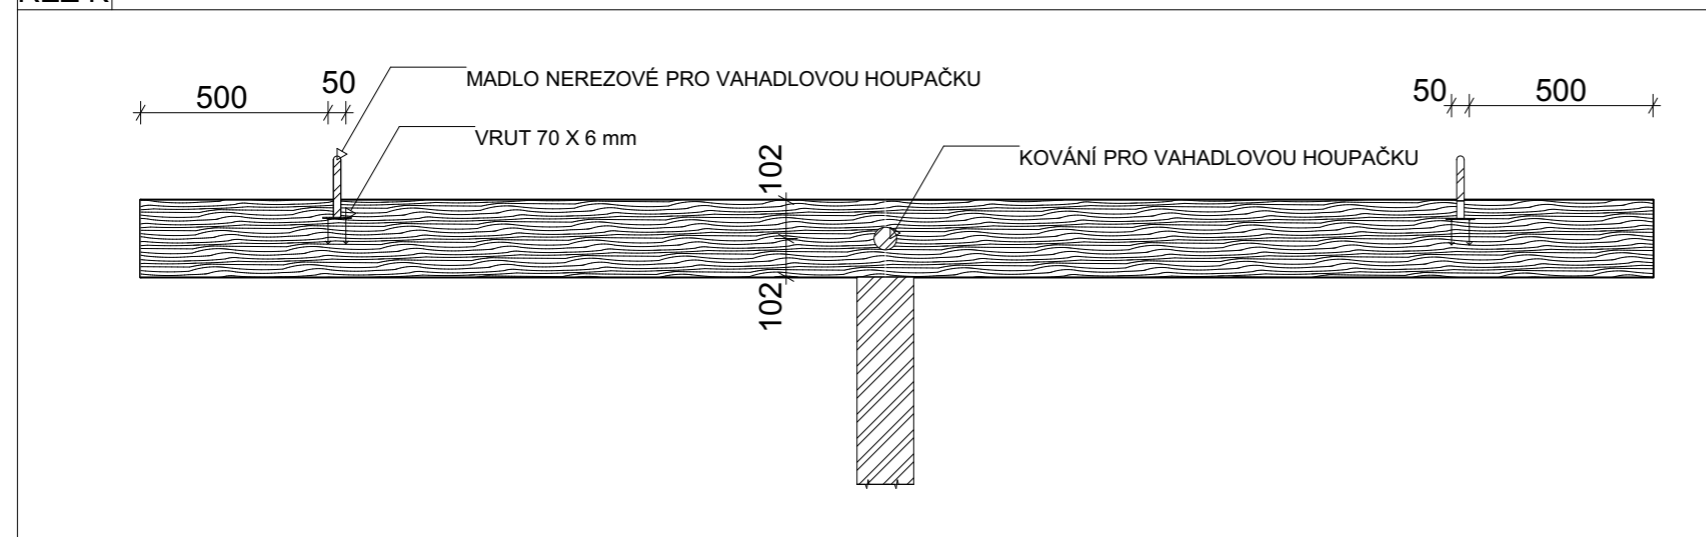

NÁRYS

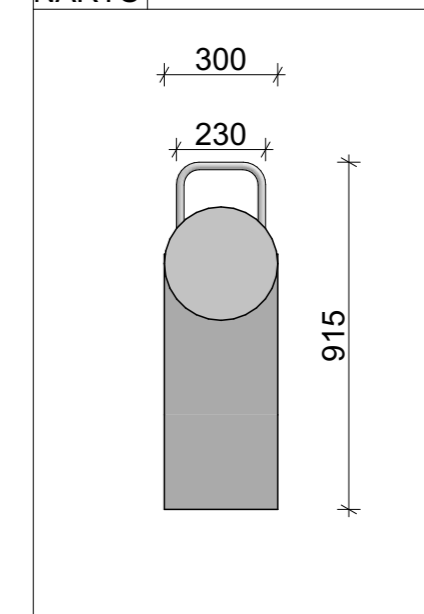


ČESKÁ ZEMĚDĚLSKÁ UNIVERZITA	
VÝKRESOVÁ DOKUMENTACE: DH.BRNO	
VÝROBEK: VAHADLOVÁ HOUPAČKA	
POHLED: PŮDOR., BOKORY., NÁRYS, ŘEZ	
VÝKRES ČÍSLO: 15	MĚŘITKO: 1:20
DATUM: 21.02.2023	
JMÉNO: MATYÁŠ PFLUG	

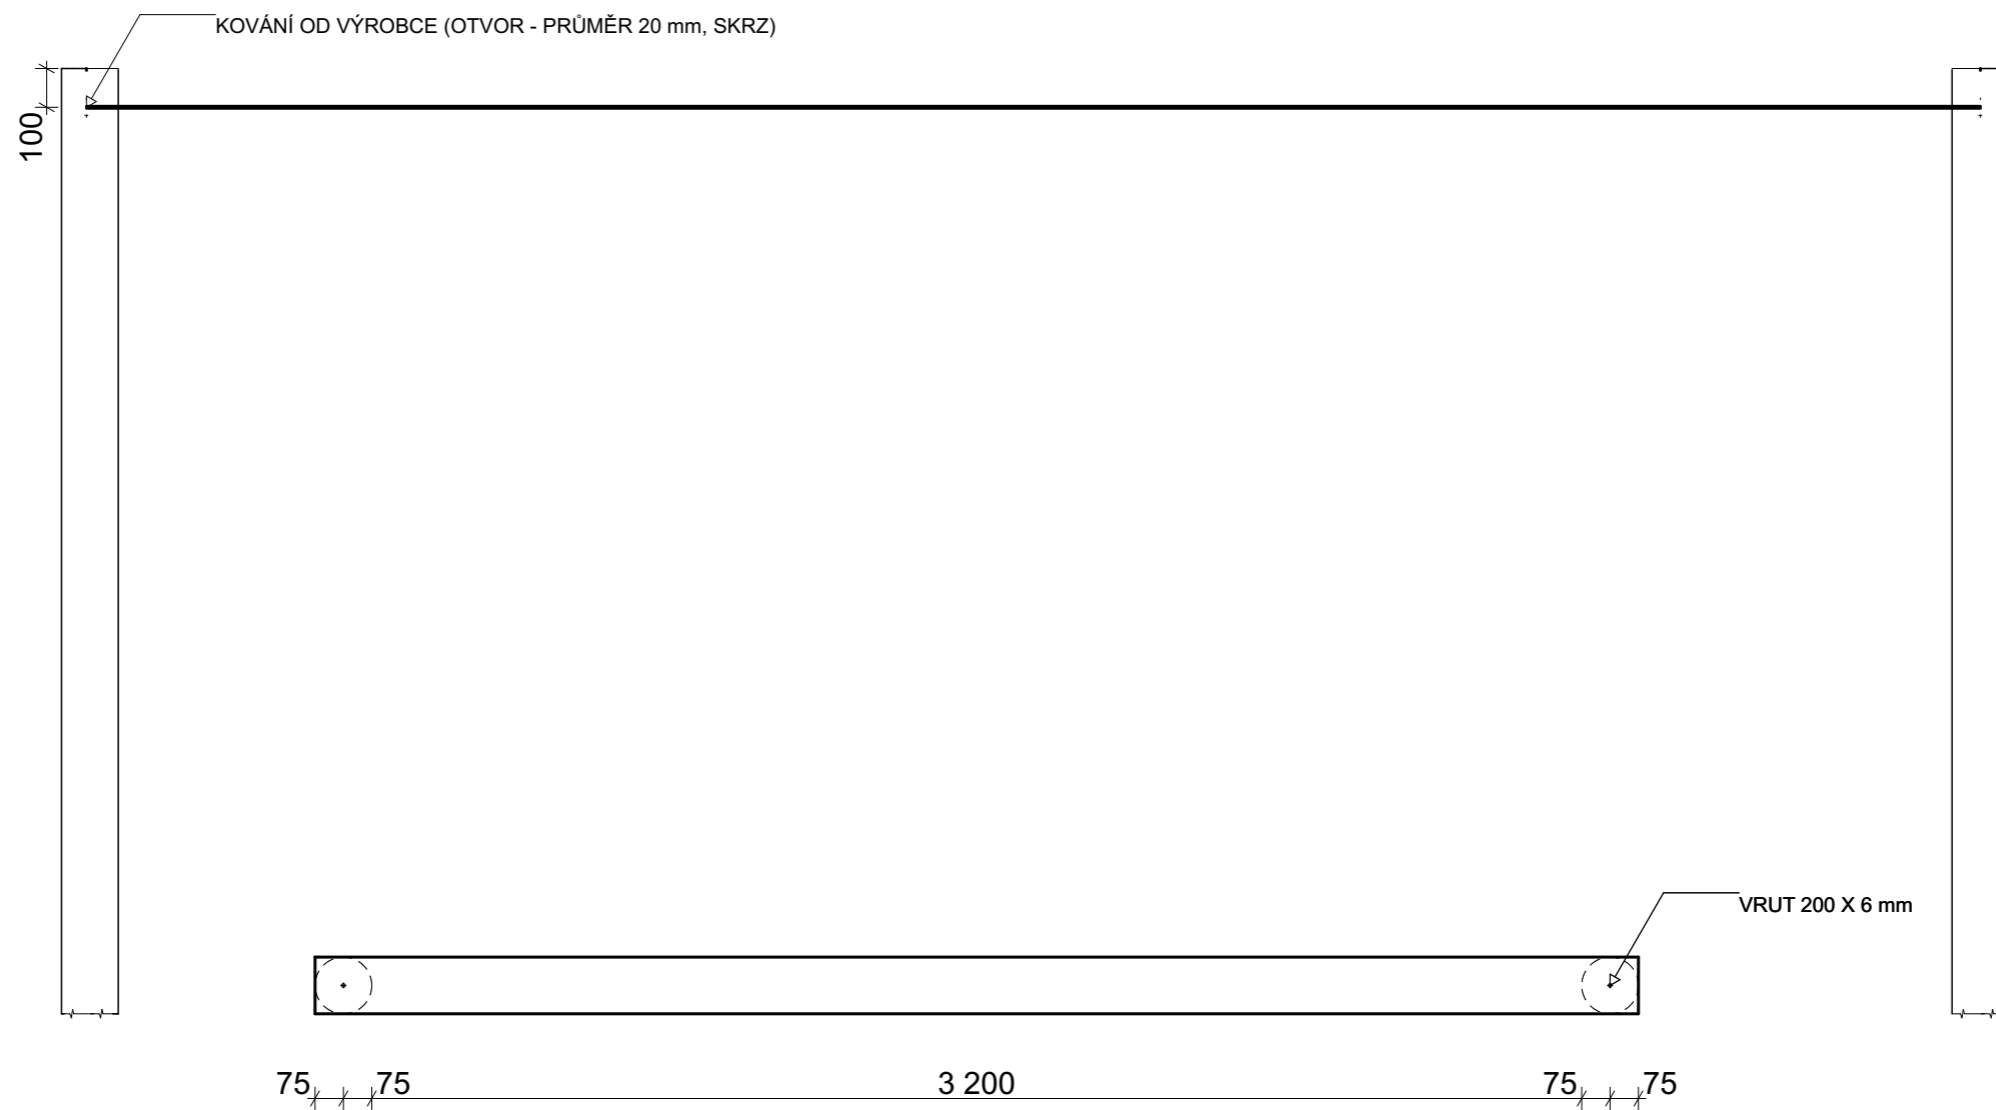


ČESKÁ ZEMĚDĚLSKÁ UNIVERZITA	
VÝKRESOVÁ DOKUMENTACE: DH.BRNO	
VÝROBEK: PÍSKOVIŠTĚ S PŘÍSTÍNĚNÍM	
POHLED: ŘEZ L	
VÝKRES ČÍSLO: 16	MĚŘÍTKO: 1:20
DATUM: 21.02.2023	
JMÉNO: MATYÁŠ PFLUG	

VÝUKOVÁ VERZE ARCHICADU

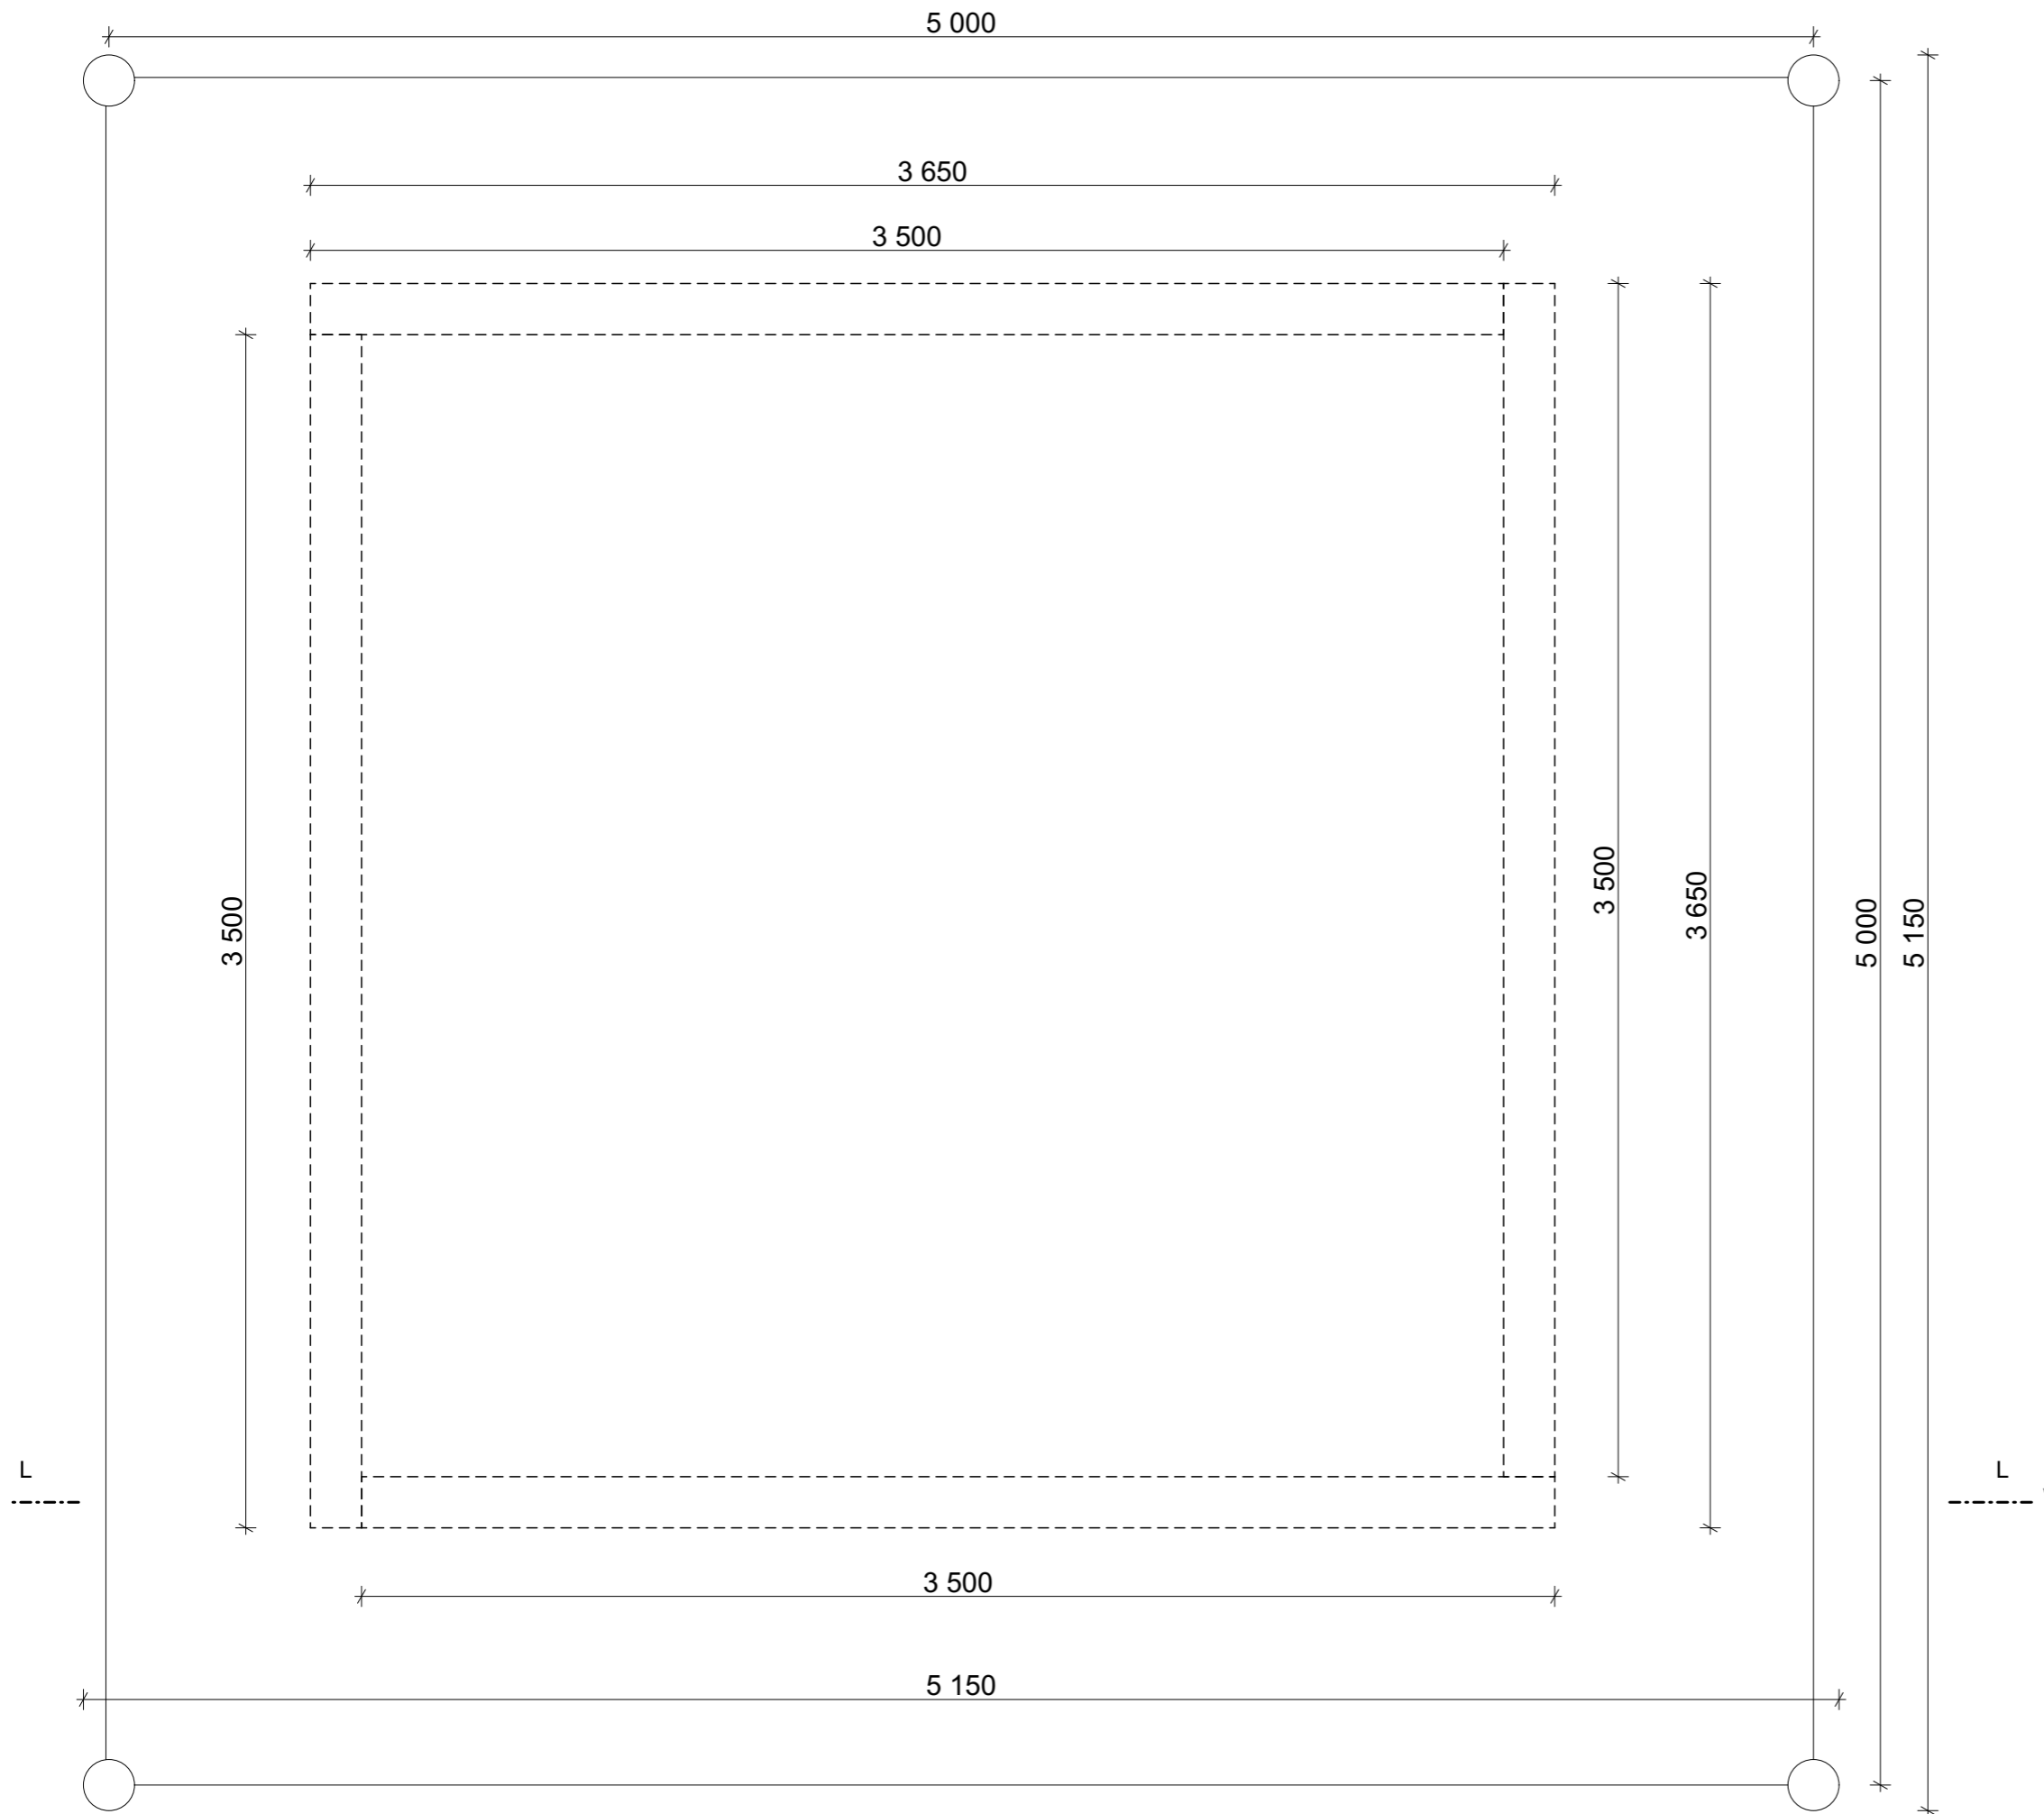


ČESKÁ ZEMĚDĚLSKÁ UNIVERZITA	
VÝKRESOVÁ DOKUMENTACE: DH.BRNO	
VÝROBEK: PÍSKOVIŠTĚ S PŘÍSTÍNĚNÍM	
POHLED: PŮDORYS	
VÝKRES ČÍSLO: 17	MĚŘÍTKO: 1:20
DATUM: 21.02.2023	
JMÉNO: MATYÁŠ PFLUG	

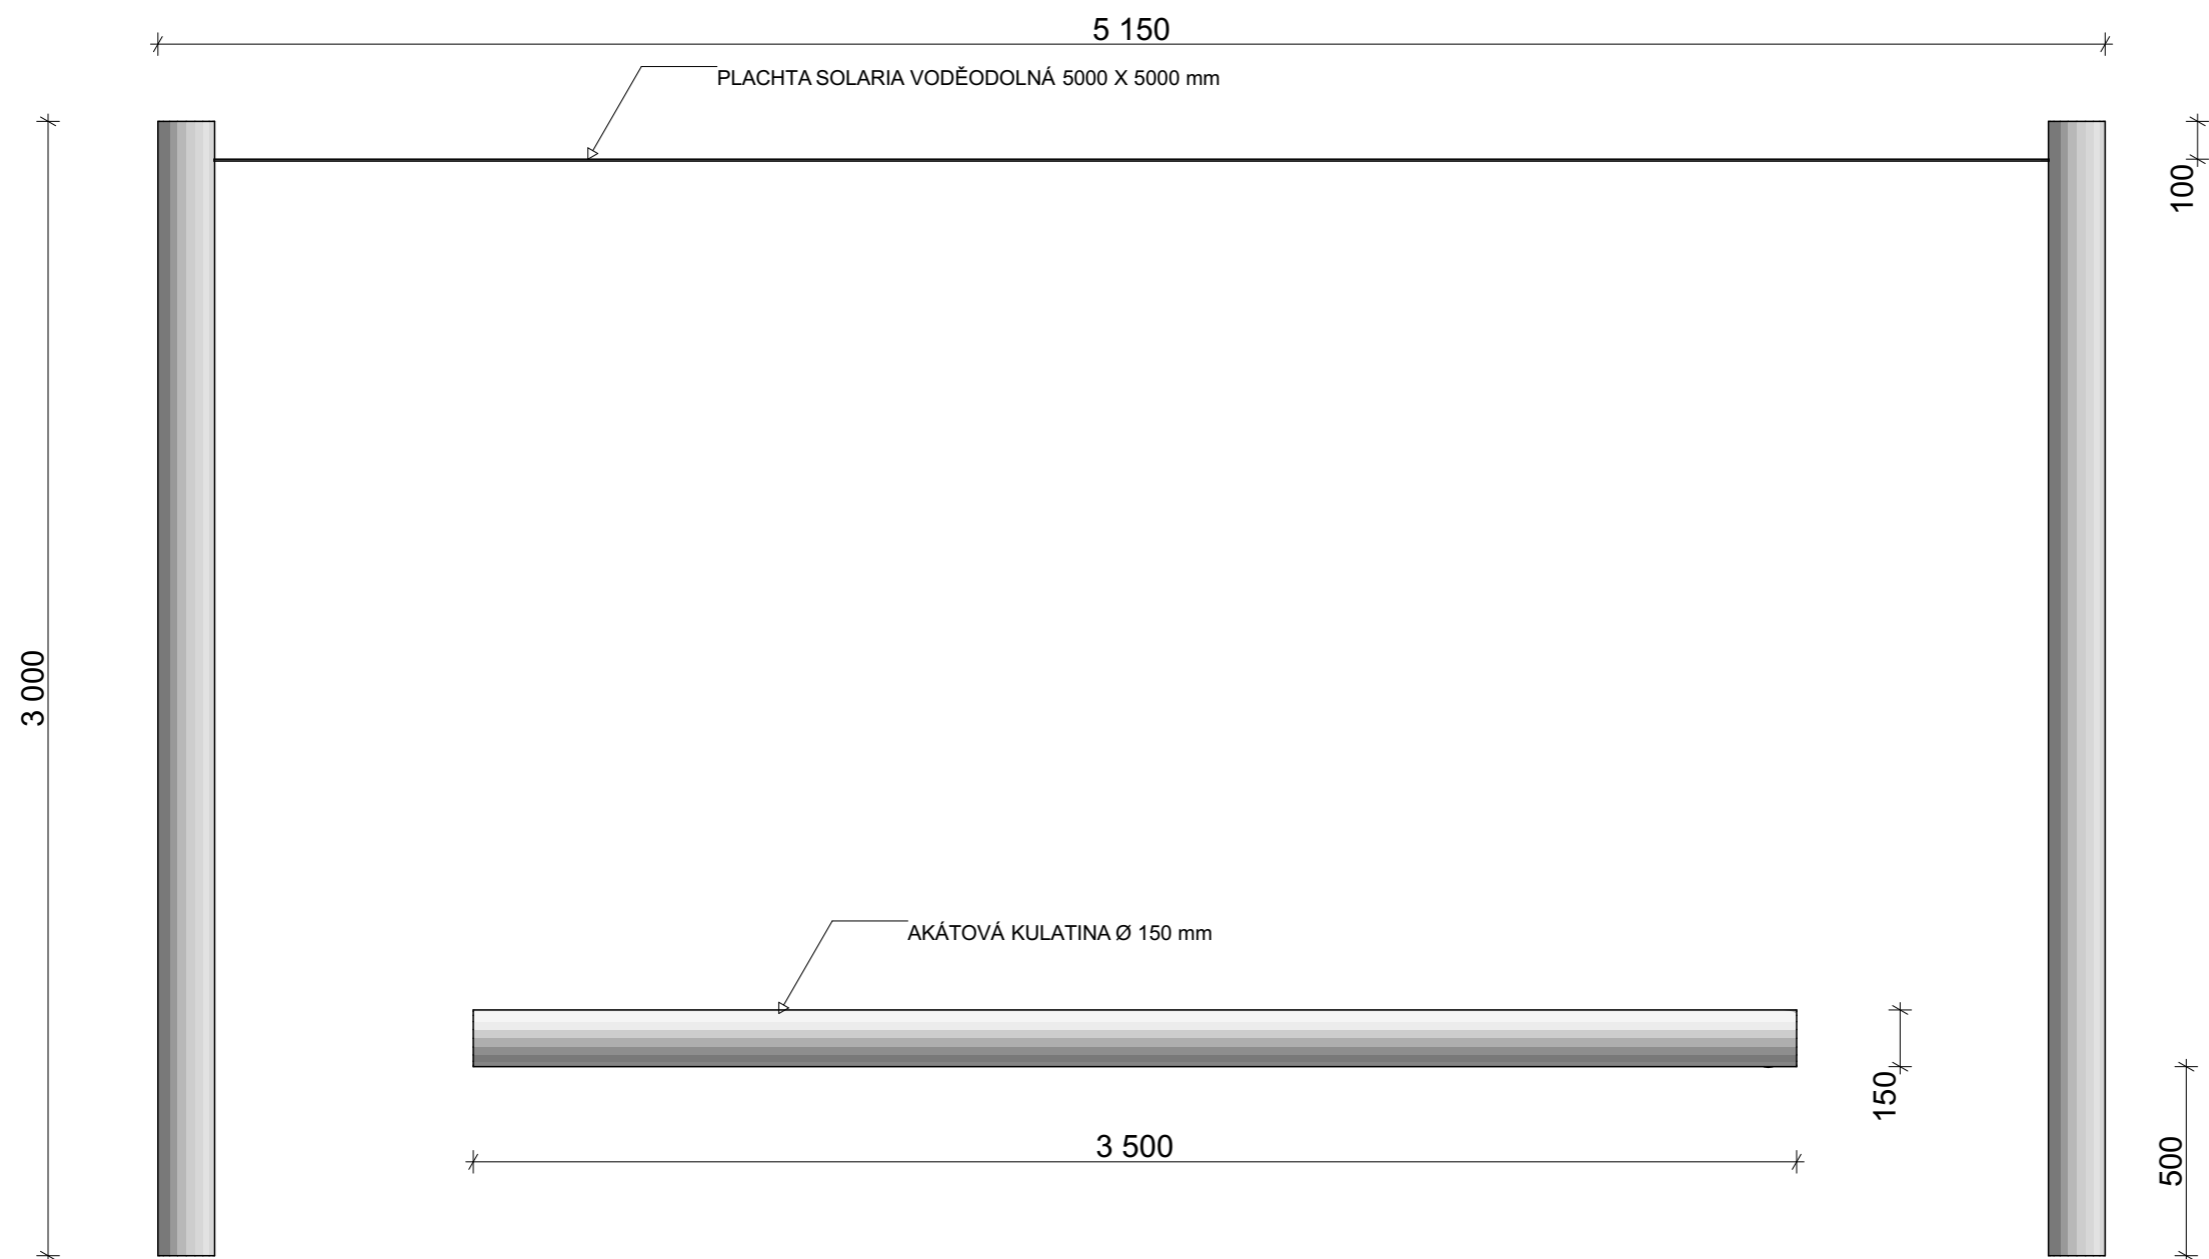


ČESKÁ ZEMĚDĚLSKÁ UNIVERZITA	
VÝKRESOVÁ DOKUMENTACE: DH.BRNO	
VÝROBEK: PÍSKOVIŠTĚ S PŘÍSTÍNĚNÍM	
POHLED: BOKORYS	
VÝKRES ČÍSLO: 18	MĚŘÍTKO: 1:20
DATUM: 21.02.2023	
JMÉNO: MATYÁŠ PFLUG	

VÝUKOVÁ VERZE ARCHICADU


PŮDORYS

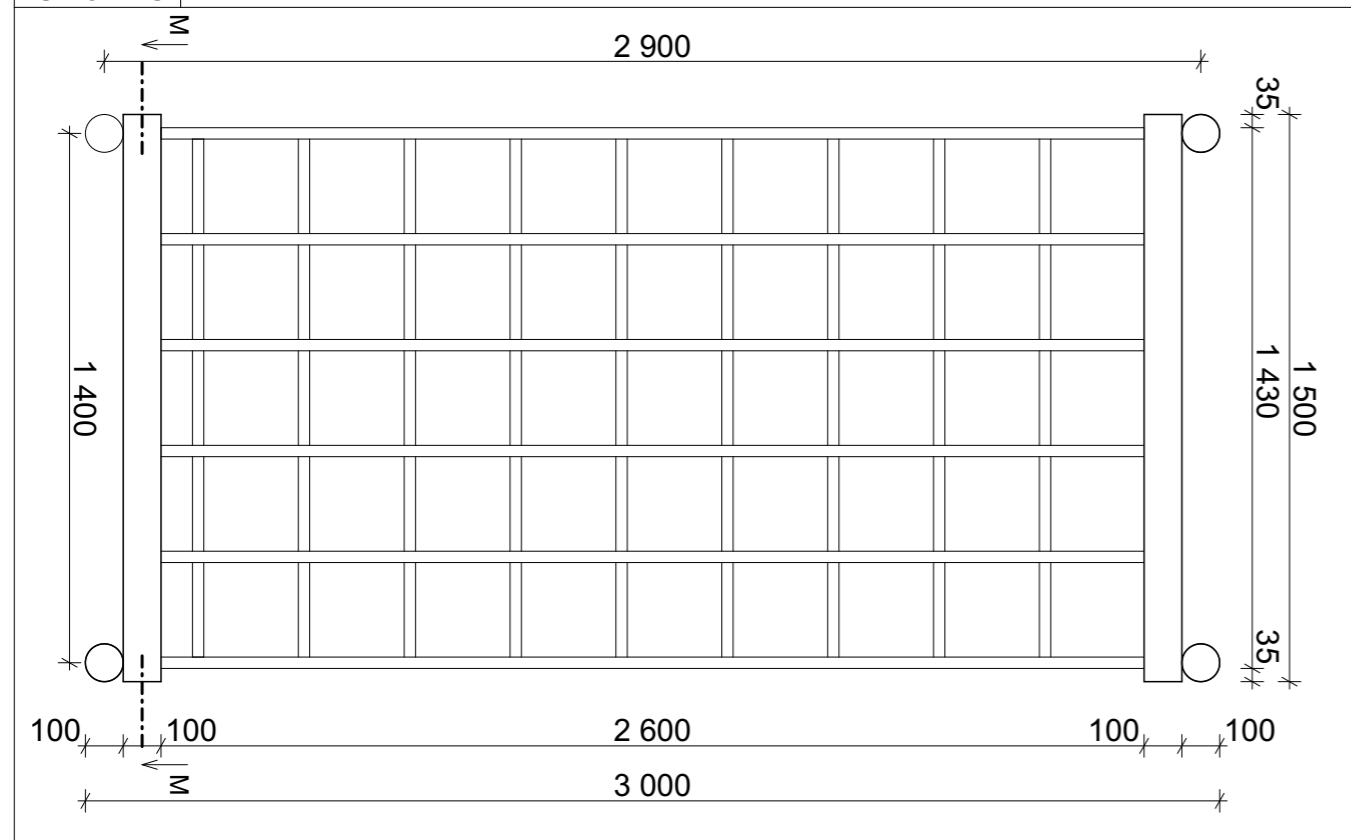


BOKORYS

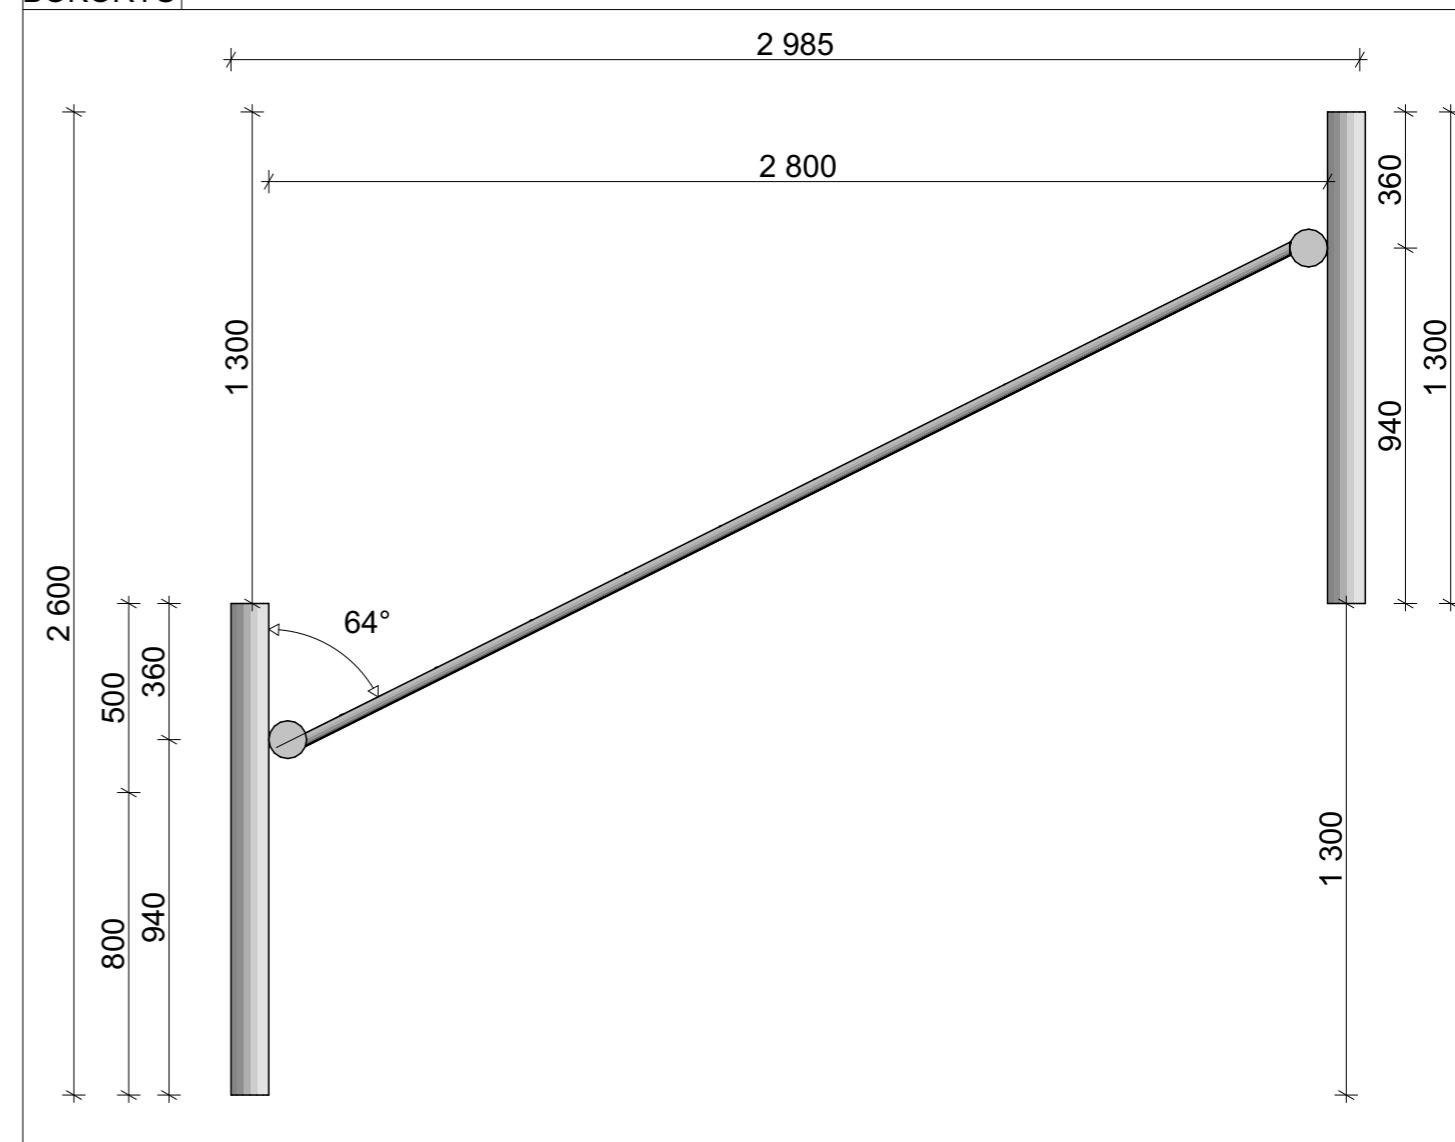

NÁRYS

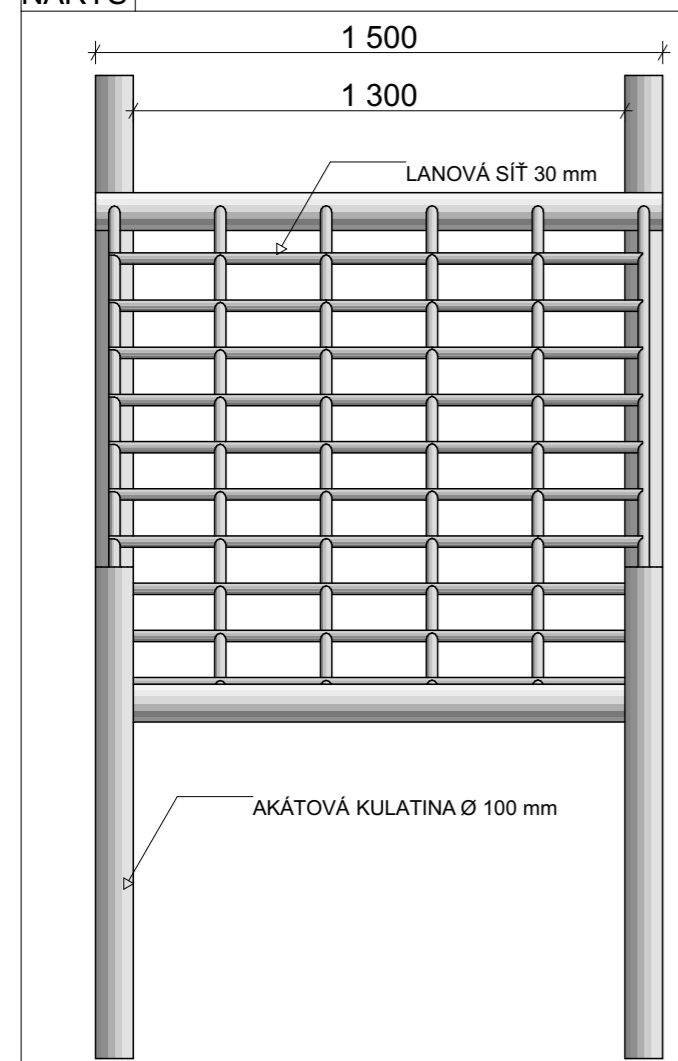


ŘEZ M

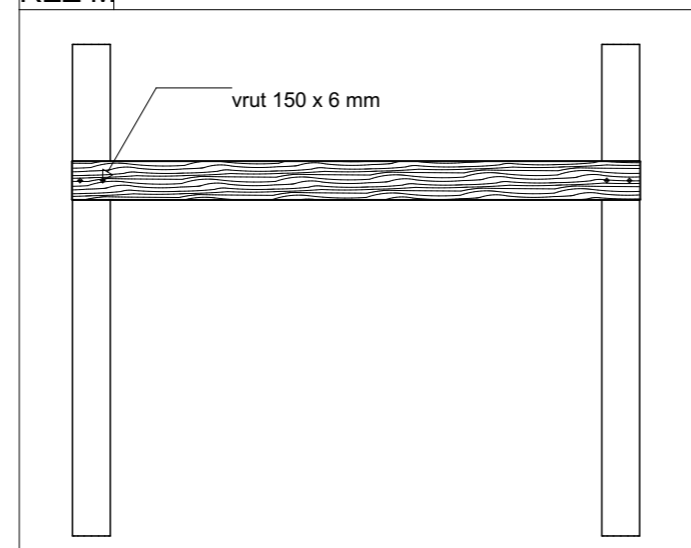


ČESKÁ ZEMĚDĚLSKÁ UNIVERZITA	
VÝKRESOVÁ DOKUMENTACE: DH.BRNO	
VÝROBEK: RAMPA NA SVAH S LANEM	
POHLED: PŮDOR., BOKORY., NÁRYS, ŘEZ	
VÝKRES ČÍSLO: 19	MĚŘITKO: 1:20
DATUM: 21.02.2023	
JMÉNO: MATYÁŠ PFLUG	

PŮDORYS

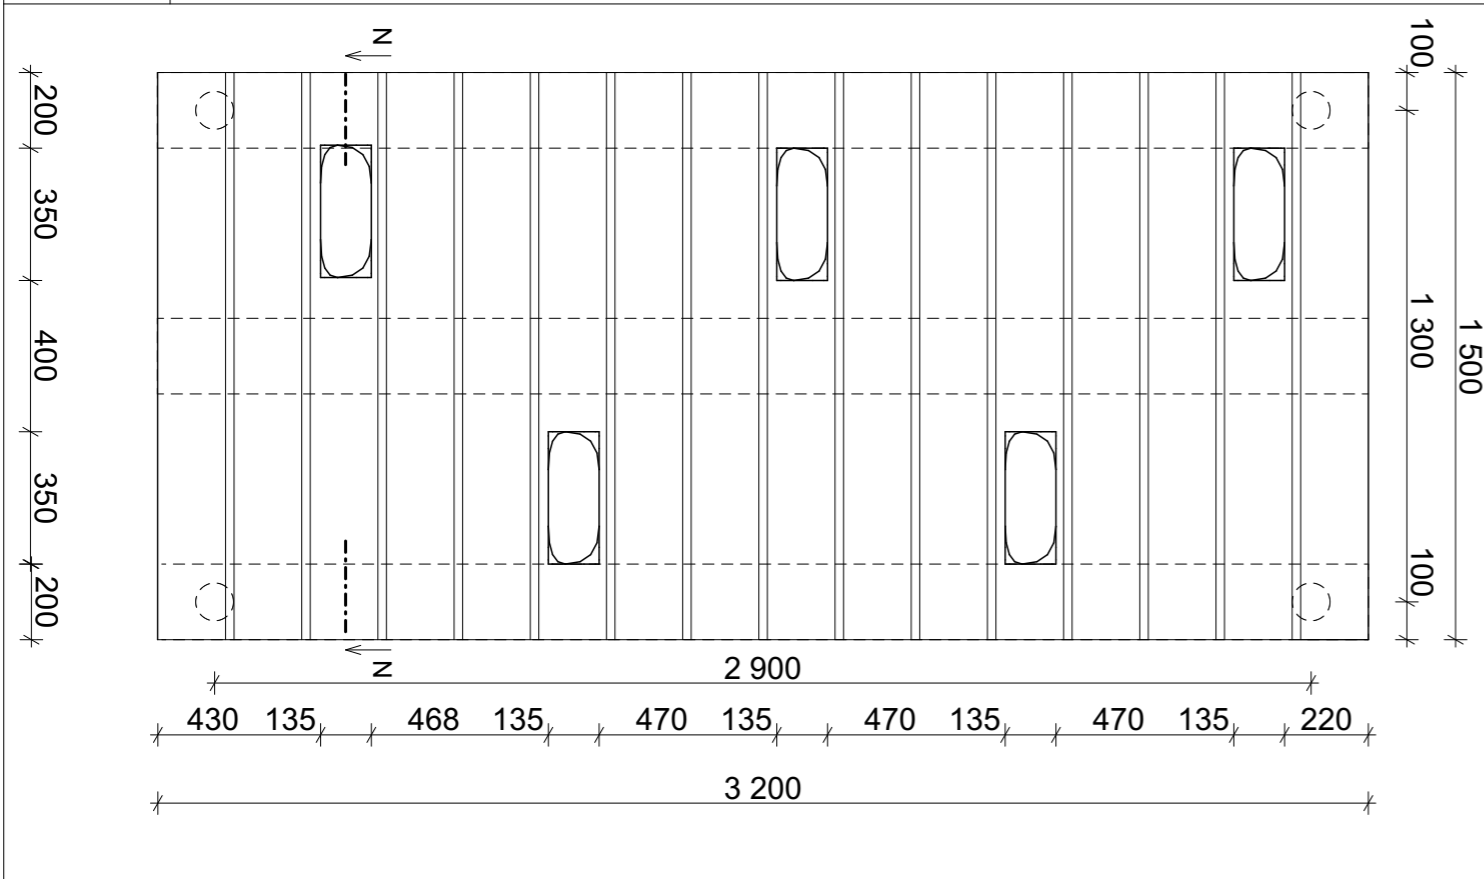


BOKORYS

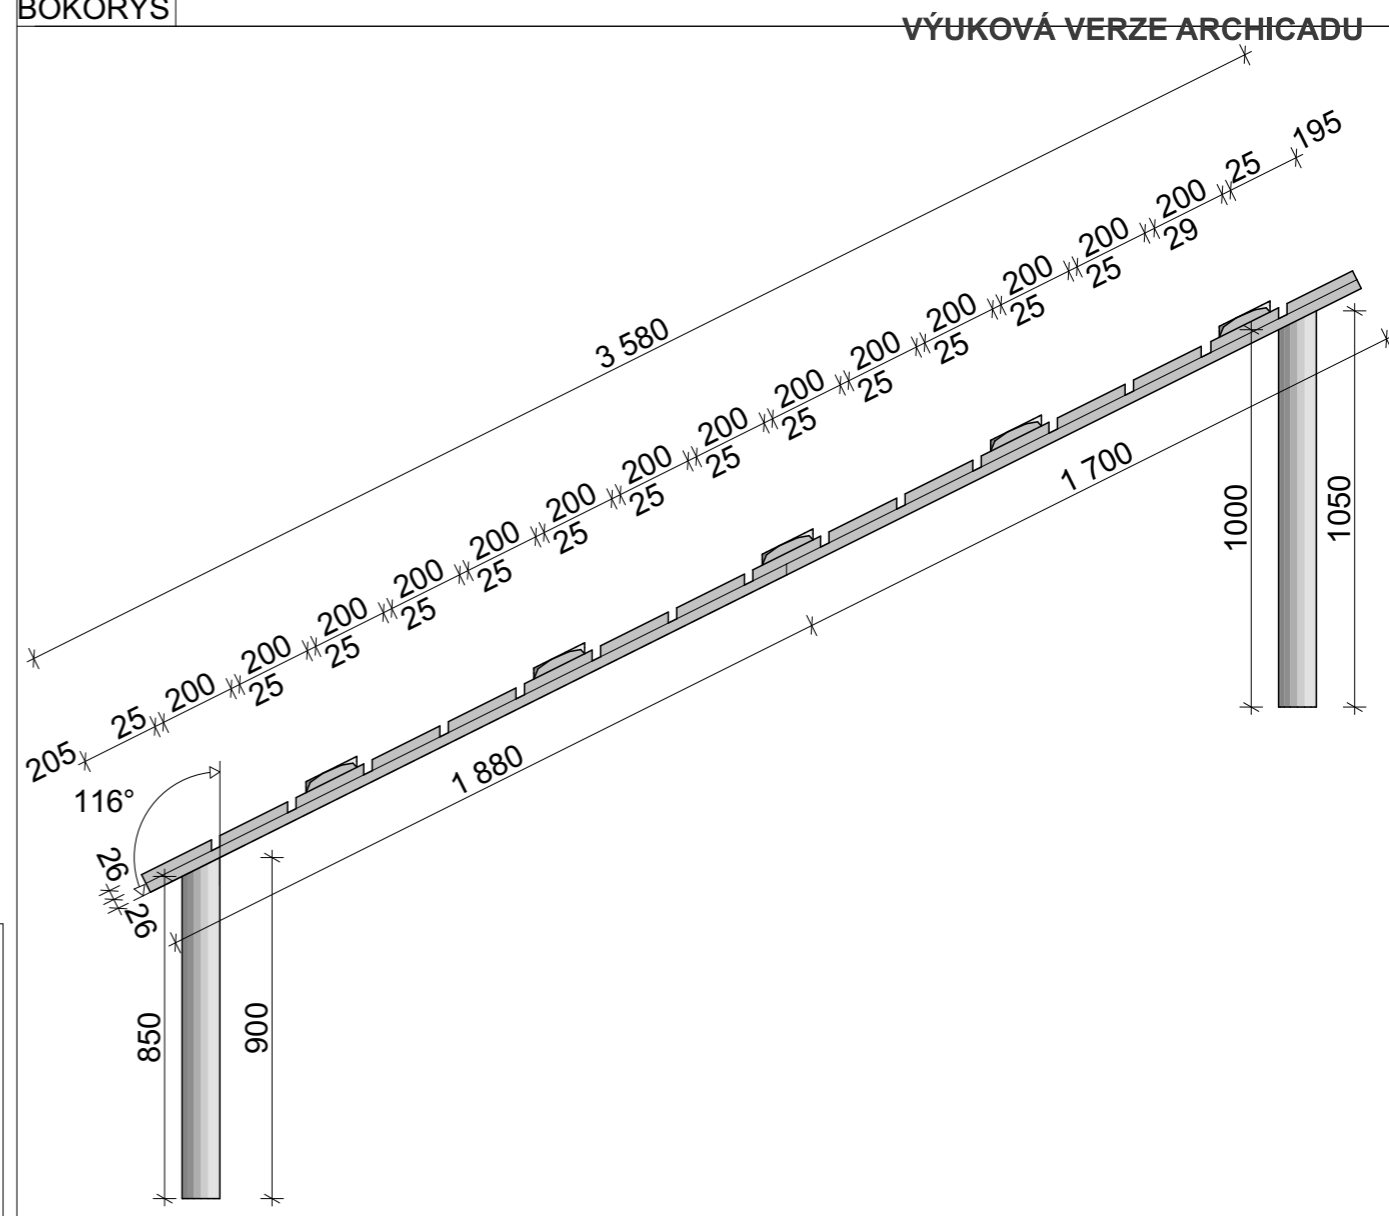


VÝUKOVÁ VERZE ARCHICADU

ŘEZ N

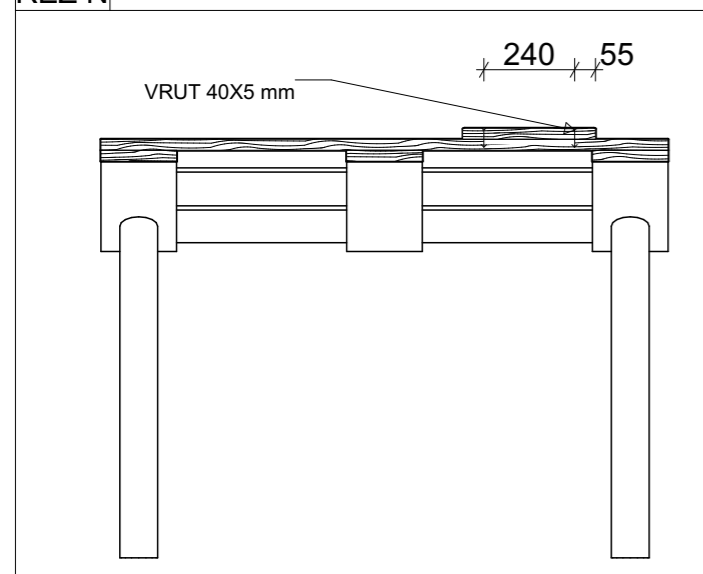

NÁRYS

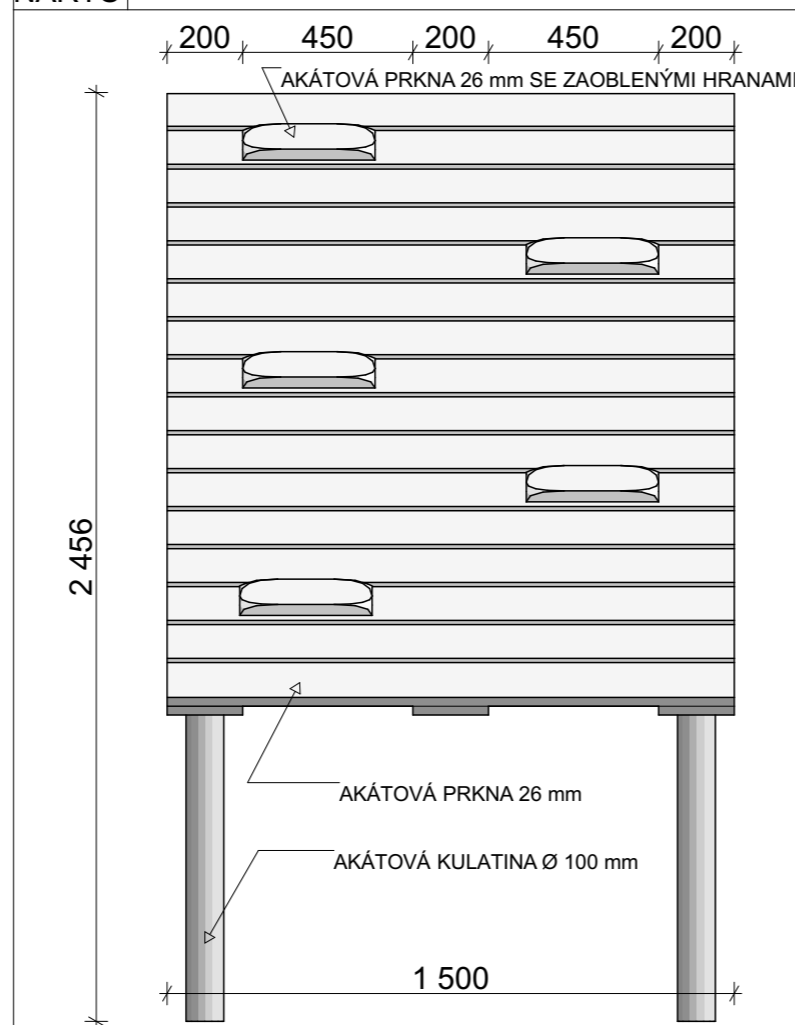

ČESKÁ ZEMĚDĚLSKÁ UNIVERZITA	
VÝKRERSOVÁ DOKUMENTACE: DH.BRNO	
VÝROBEK: RAMPA NA SVAH	
POHLED: PŮDOR., BOKORYS., NÁRYS, ŘEZ	
VÝKRES ČÍSLO: 20	MĚŘITKO: 1:20
DATUM: 21.02.2023	
JMÉNO: MATYÁŠ PFLUG	