

Česká zemědělská univerzita v Praze

Fakulta lesnická a dřevařská



**Fakulta lesnická
a dřevařská**

Návrh a vizualizace dětského hřiště z akátového dřeva s venkovní třídou

Výkresová dokumentace


Bc. Matyáš Pflug

Doc. Ing. Monika Sarvašová Kvietková, PhD.


2023

SEDÁTKO PRO UČITELE


PŮDORYS

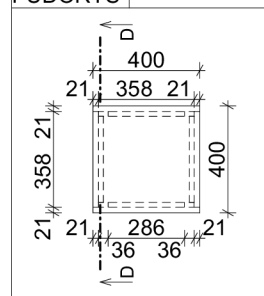


NÁRYS

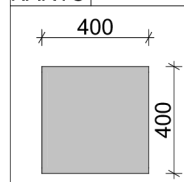

ŘEZ D

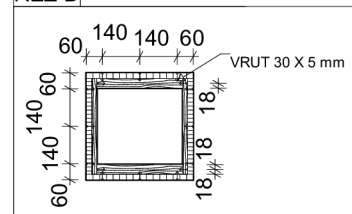


BOKORYS

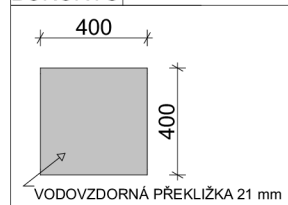


LAVIČKA K OHNIŠTI


PŮDORYS

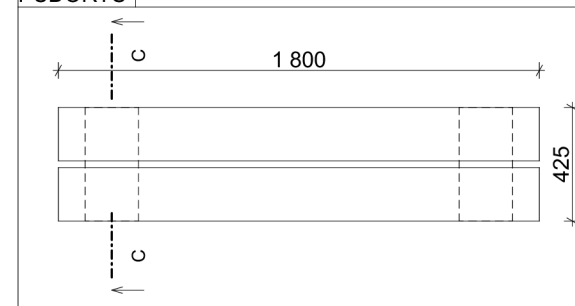


ŘEZ C

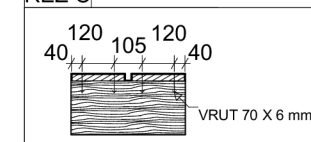

NÁRYS

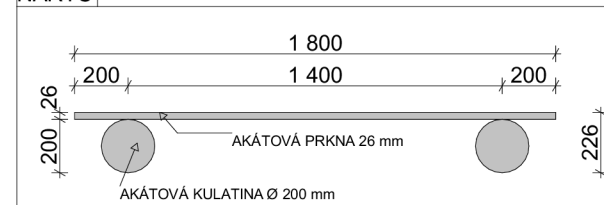


BOKORYS

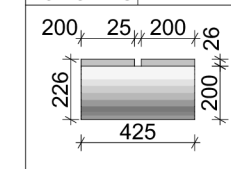


ČESKÁ ZEMĚDĚLSKÁ UNIVERZITA	
VÝKRERSOVÁ DOKUMENTACE: DH.BRNO	
VÝROBEK: SEDÁTKO PRO UČITELE,	
LAVIČKY K OHNIŠTI	
POHLED: PŮDOR., BOKORY., NÁRYS, ŘEŽ	
VÝKRES ČÍSLO: 4	MĚŘÍTKO: 1:20
DATUM: 21.02.2023	
JMÉNO: MATYÁŠ PFLUG	

PŮDORYS

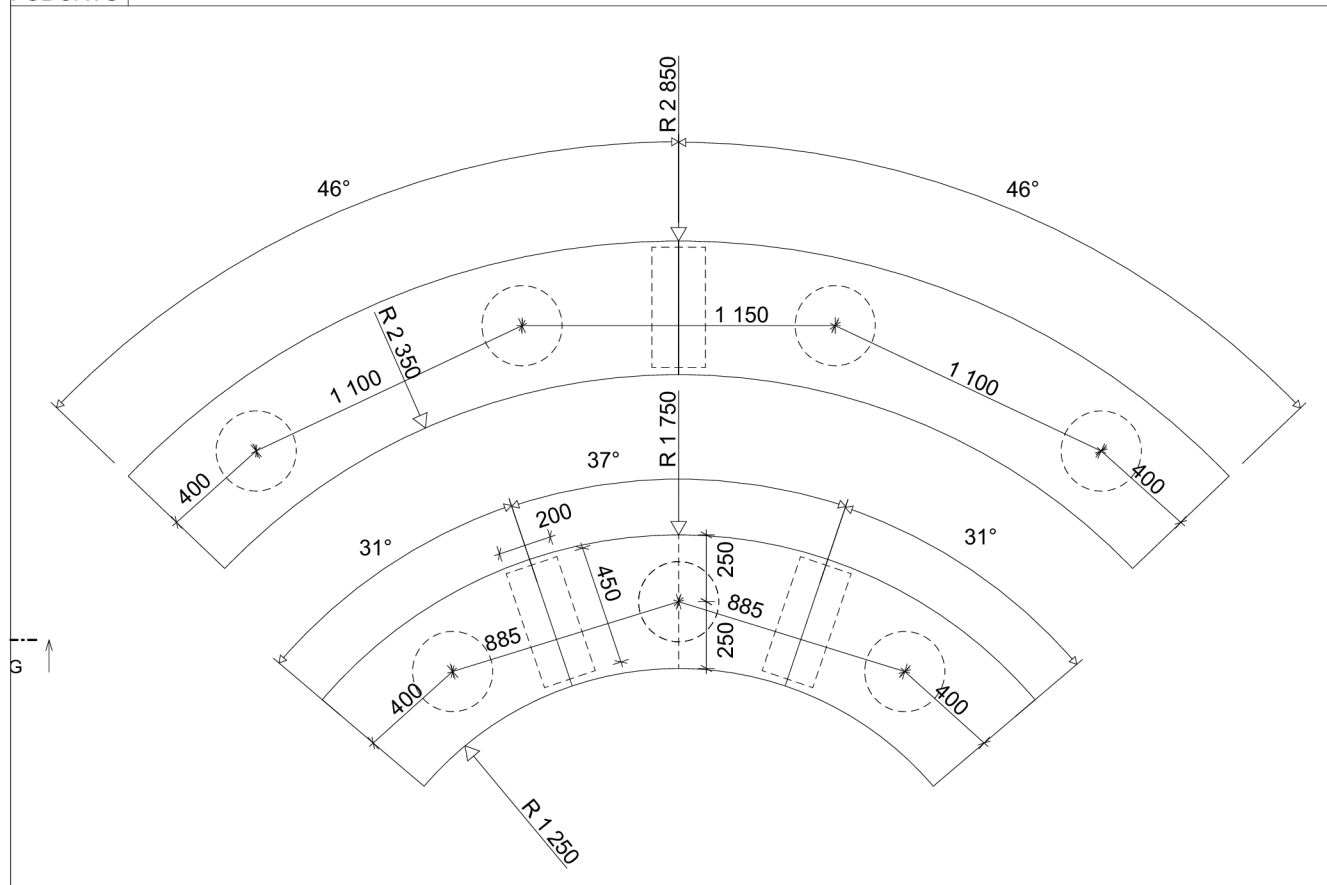


ČESKÁ ZEMĚDĚLSKÁ UNIVERZITA	
VÝKRESOVÁ DOKUMENTACE: DH.BRNO	
VÝROBEK: LAVICE VENKOVNÍ UČEBNA II.	
POHLED: PŮDORYS	
VÝKRES ČÍSLO: 6	MĚŘITKO: 1:20
DATUM: 21.02.2023	
JMÉNO: MATYÁŠ PFLUG	

NÁRYS

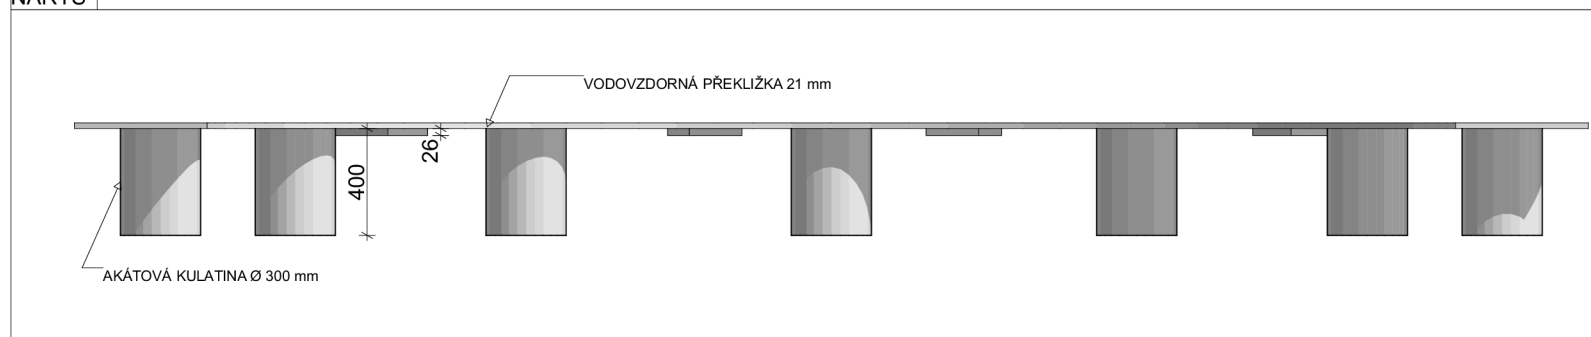


ŘEZ E

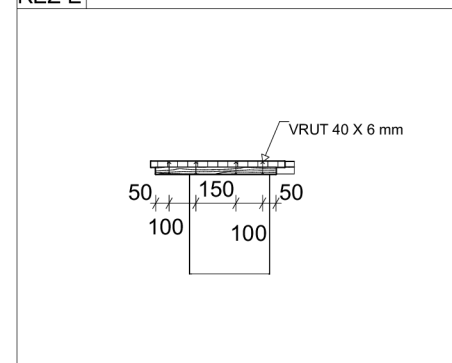


ČESKÁ ZEMĚDĚLSKÁ UNIVERZITA	
VÝKRESOVÁ DOKUMENTACE: DH.BRNO	
VÝROBEK: LAVICE VENKOVNÍ UČEBNA I.	
POHLED: NÁRYS; ŘEZ	
VÝKRES ČÍSLO: 7	MĚŘITKO: 1:20
DATUM: 21.02.2023	
JMÉNO: MATYÁŠ PFLUG	


PŮDORYS

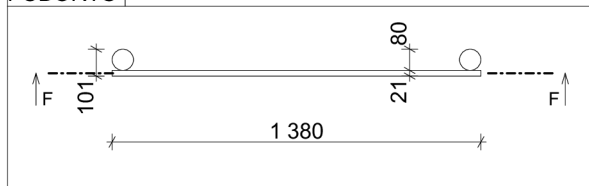


NÁRYS

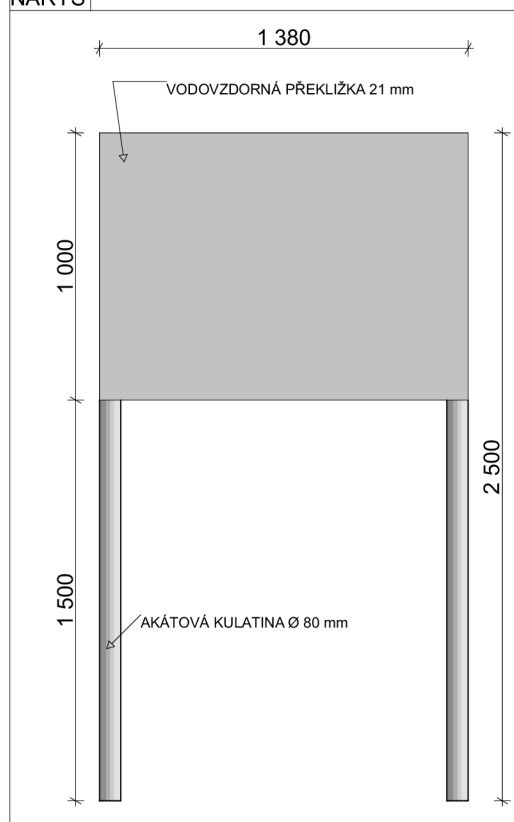

BOKORYS

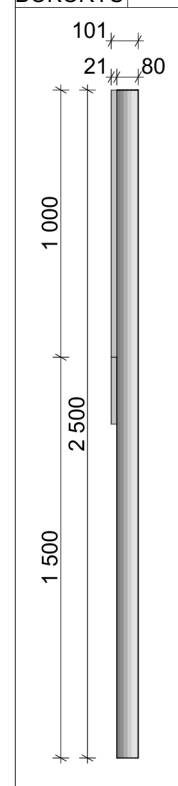


ŘEZ F

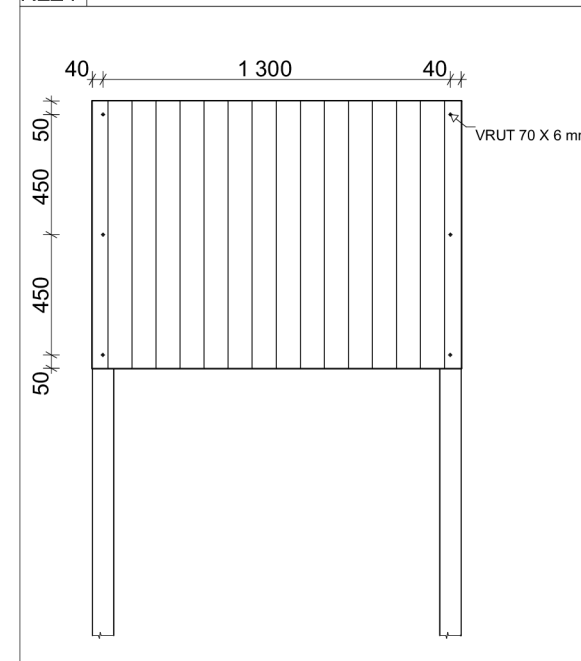


ČESKÁ ZEMĚDĚLSKÁ UNIVERZITA	
VÝKRESOVÁ DOKUMENTACE: DH.BRNO	
VÝROBEK: INFOTABULE	
POHLED: PŮDOR., BOKORYS., NÁRYS., ŘEŽ	
VÝKRES ČÍSLO: 8	MĚŘÍTKO: 1:20
DATUM: 21.02.2023	
JMÉNO: MATYÁŠ PFLUG	

VÝUKOVÁ VERZE ARCHICADU


PŮDORYS

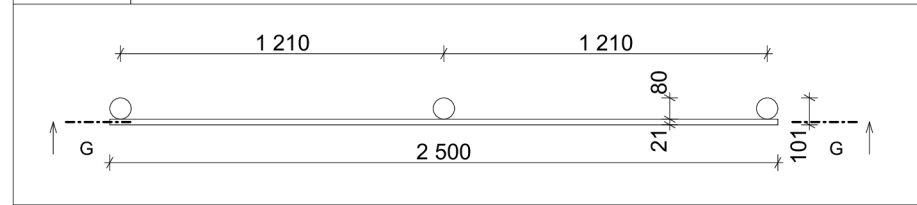


NÁRYS

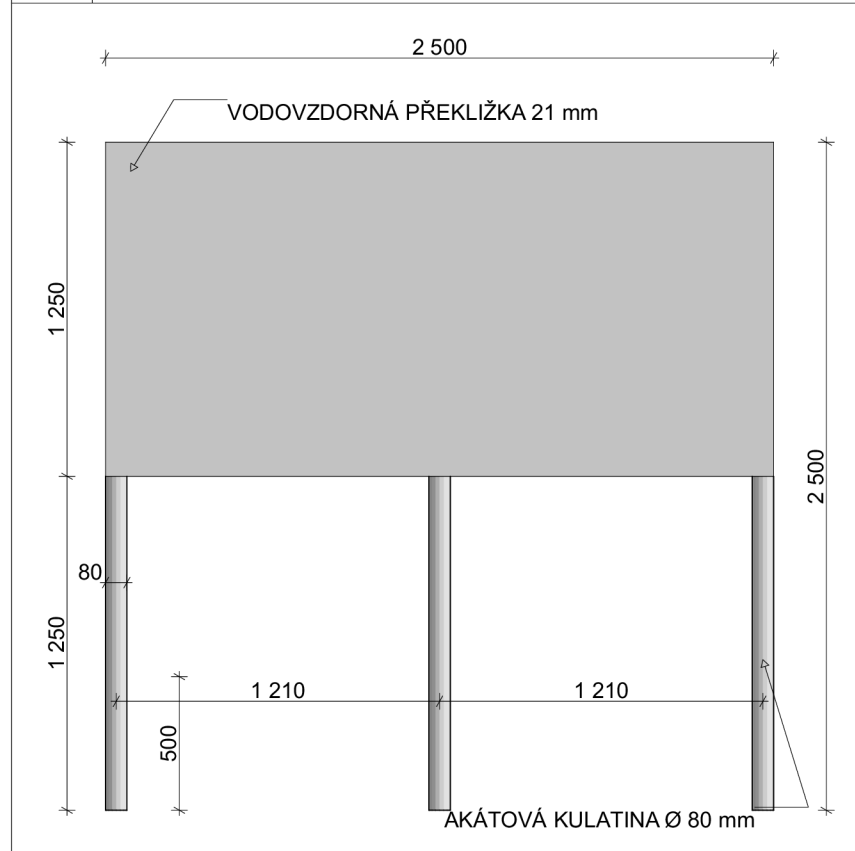

BOKORYS

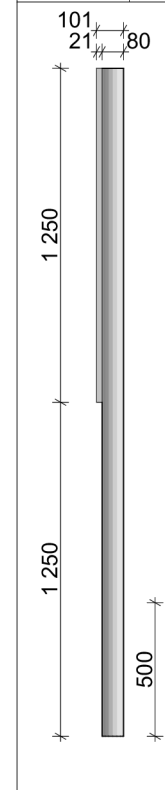


ŘEZ F

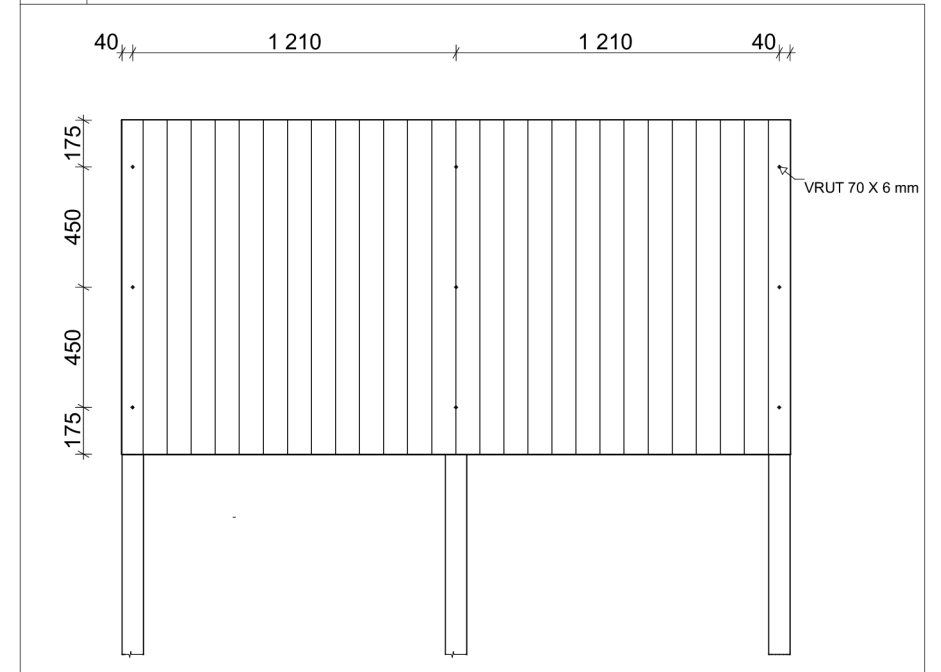


ČESKÁ ZEMĚDĚLSKÁ UNIVERZITA	
VÝKRESOVÁ DOKUMENTACE: DH.BRNO	
VÝROBEK: PSACÍ TABULE	
POHLED: PŮDOR., BOKORYS., NÁRYS., ŘEZ	
VÝKRES ČÍSLO: 9	MĚŘÍTKO: 1:20
DATUM: 21.02.2023	
JMÉNO: MATYÁŠ PFLUG	

BOKORYS

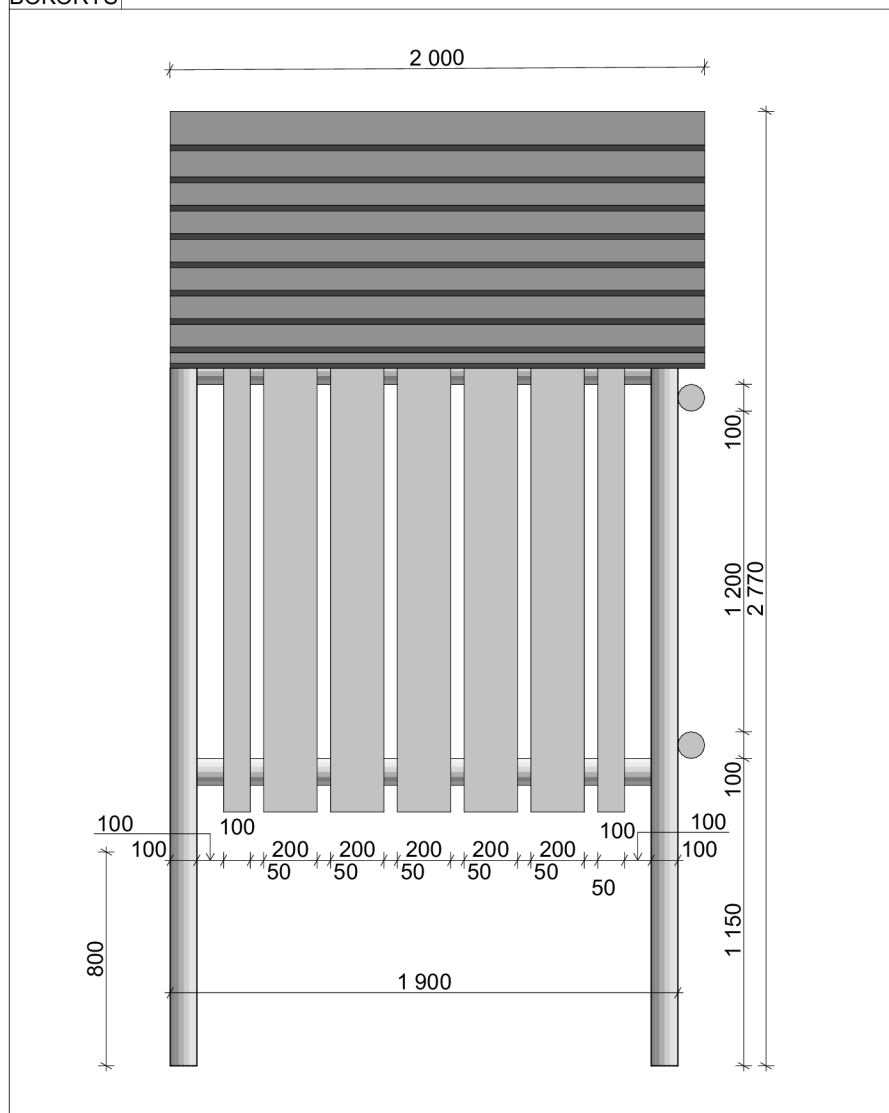

NÁRYS


VÝUKOVÁ VERZE ARCHICADU

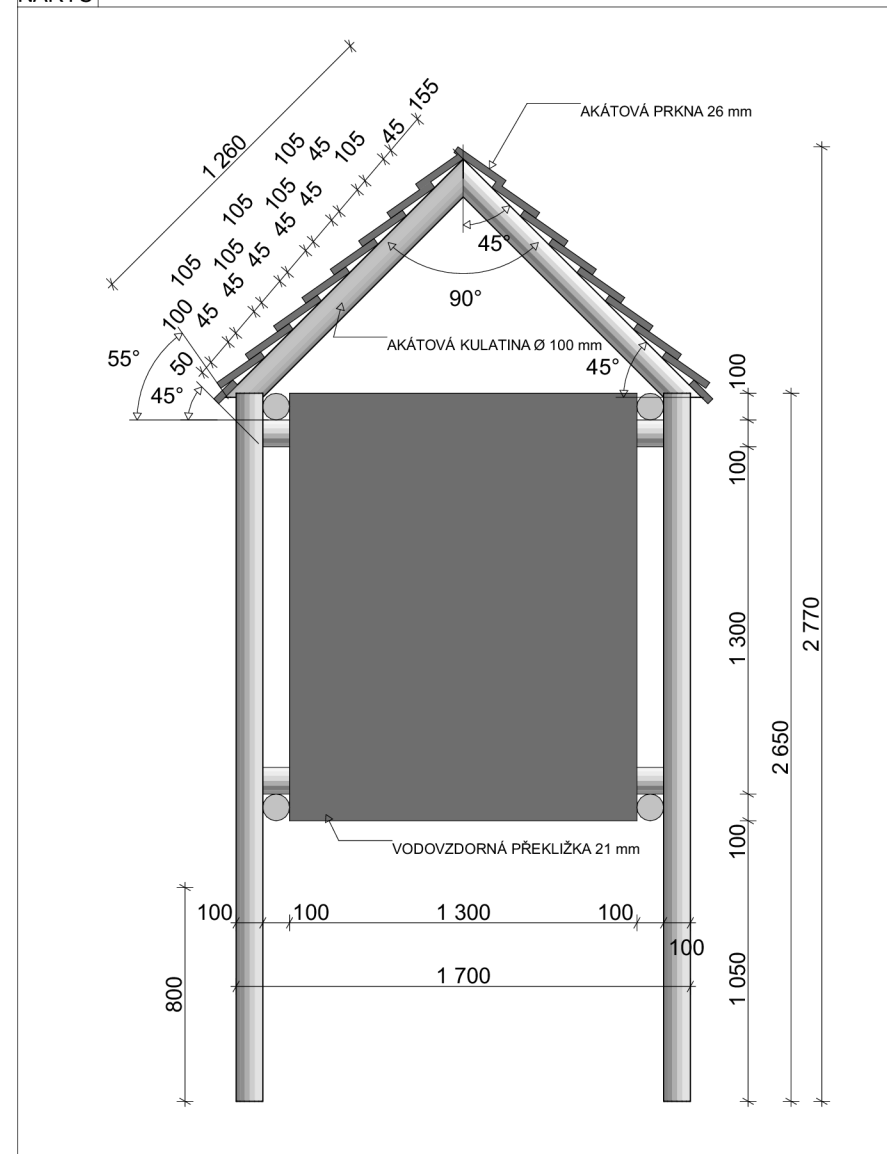


ČESKÁ ZEMĚDĚLSKÁ UNIVERZITA	
VÝKRERSOVÁ DOKUMENTACE: DH.BRNO	
VÝROBEK: HERNÍ DOMEČEK	
POHLED: NÁRYS; BOKORYS	
VÝKRES ČÍSLO: 12	MĚŘÍTKO: 1:20
DATUM: 21.02.2023	
JMÉNO: MATYÁŠ PFLUG	

VÝUKOVÁ VERZE ARCHICADU

PŮDORYS

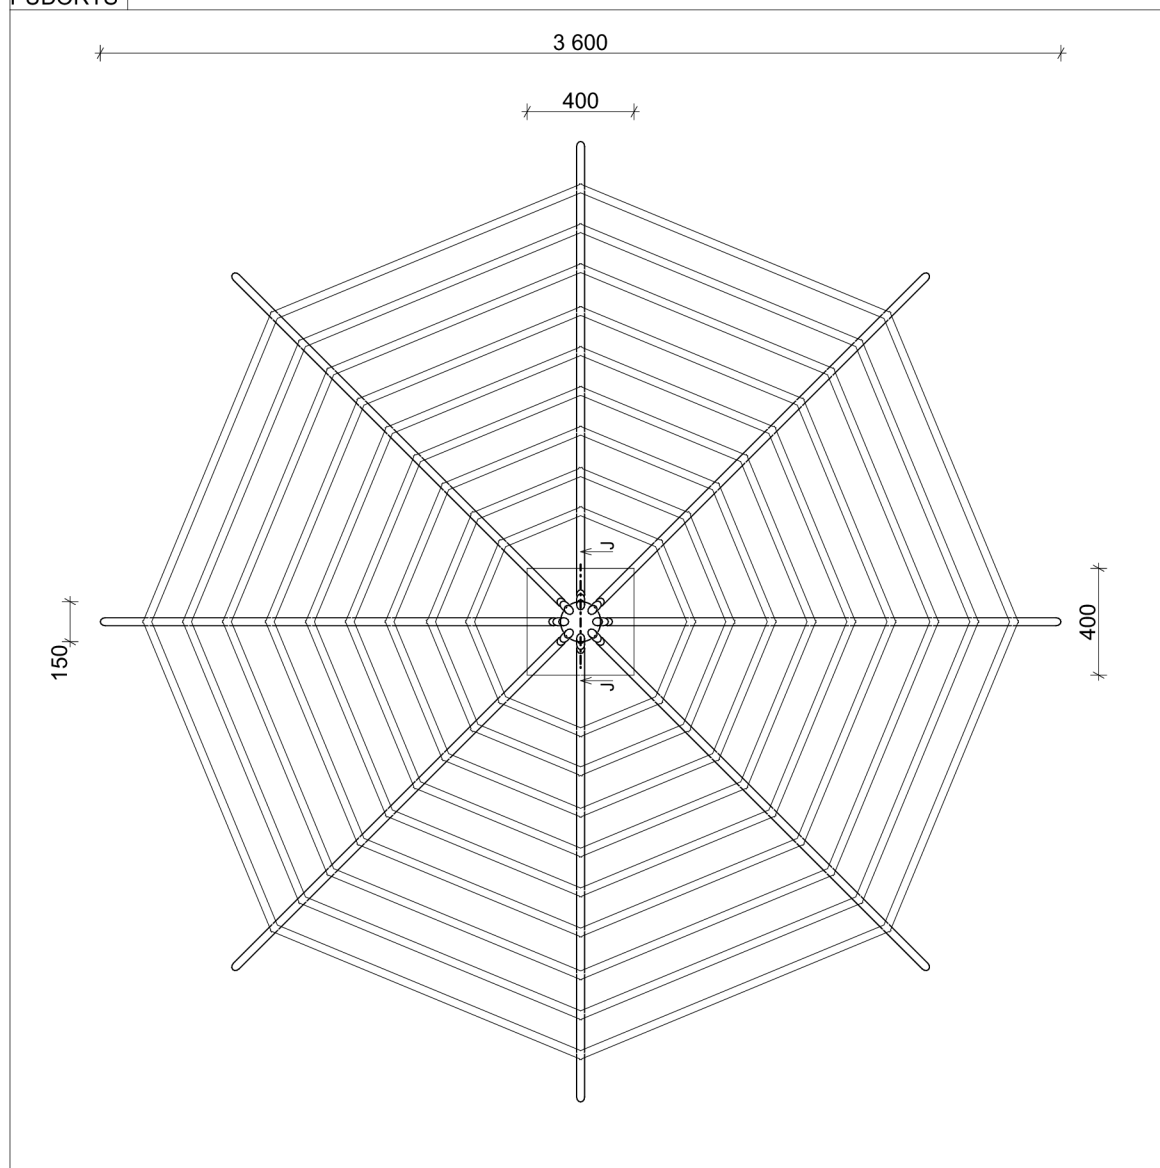


ŘEZ J

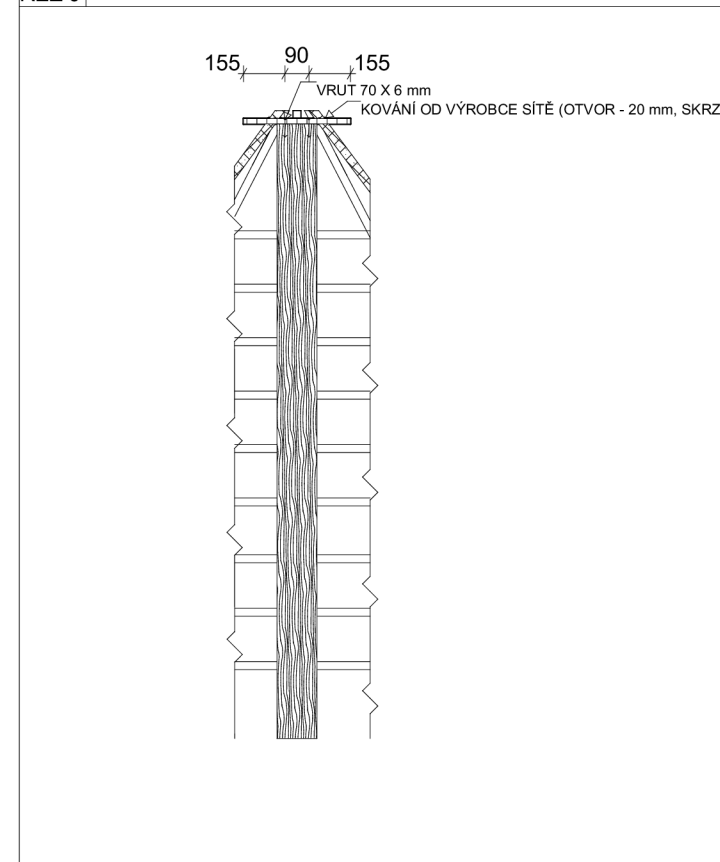


ČESKÁ ZEMĚDĚLSKÁ UNIVERZITA	
VÝKRESOVÁ DOKUMENTACE: DH.BRNO	
VÝROBEK: LANOVÝ KUŽEL	
POHLED: PŮDORYS; ŘEZ	
VÝKRES ČÍSLO: 13	MĚŘÍTKO: 1:20
DATUM: 21.02.2023	
JMÉNO: MATYÁŠ PFLUG	

VÝUKOVÁ VERZE ARCHICADU

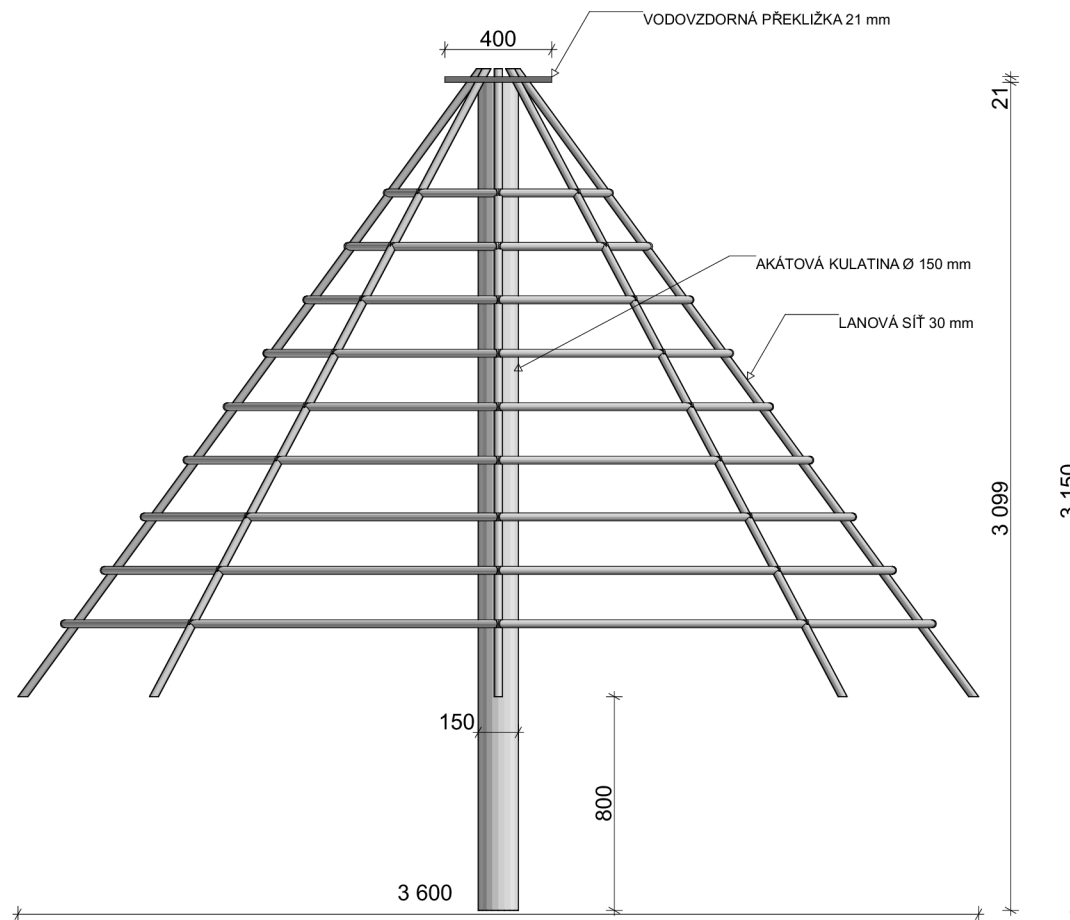


ČESKÁ ZEMĚDĚLSKÁ UNIVERZITA	
VÝKRESOVÁ DOKUMENTACE: DH.BRNO	
VÝROBEK: LANOVÝ KUŽEL	
POHLED: BOKORYS	
VÝKRES ČÍSLO: 14	MĚŘÍTKO: 1:20
DATUM: 21.02.2023	
JMÉNO: MATYÁŠ PFLUG	

PŮDORYS

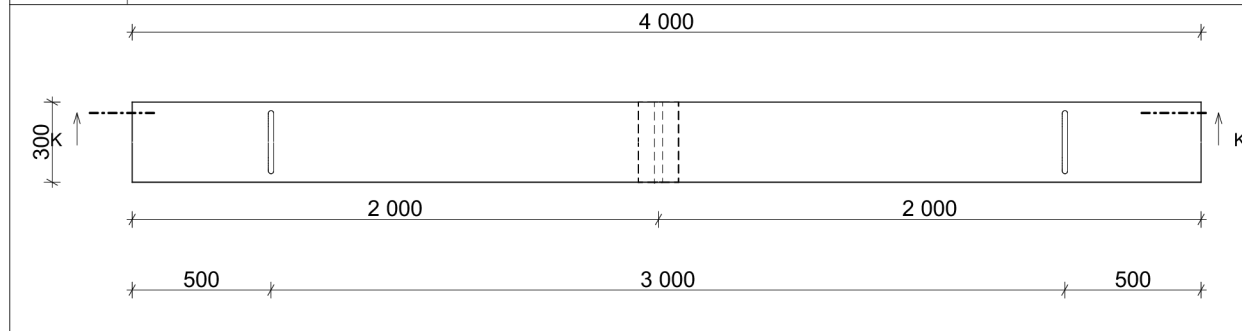


VÝUKOVÁ VERZE ARCHICADU


NÁRYS

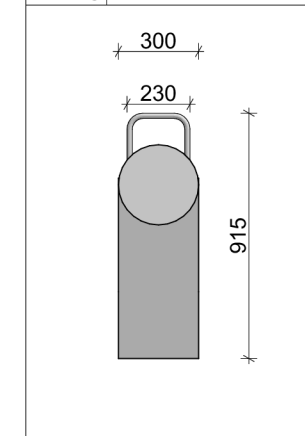

BOKORYS

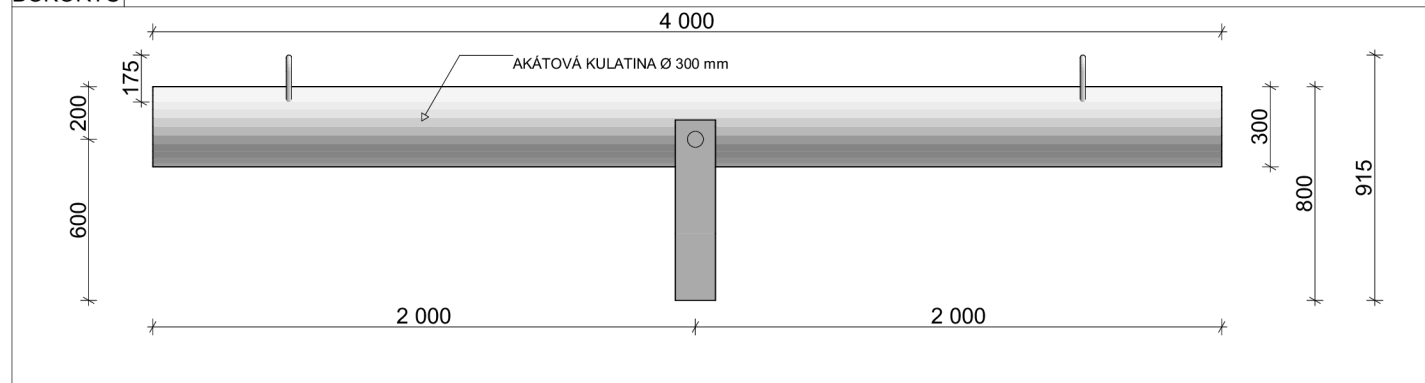


ŘEZ K

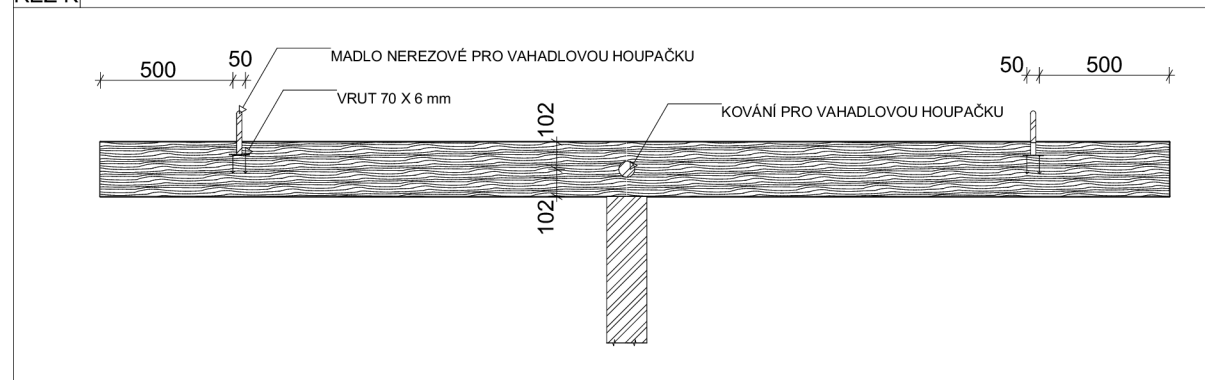


ČESKÁ ZEMĚDĚLSKÁ UNIVERZITA	
VÝKRERSOVÁ DOKUMENTACE: DH.BRNO	
VÝROBEK: VAHADLOVÁ HOUPAČKA	
POHLED: PŮDOR., BOKORYS., NÁRYS, ŘEZ	
VÝKRES ČÍSLO: 15	MĚŘÍTKO: 1:20
DATUM: 21.02.2023	
JMÉNO: MATYÁŠ PFLUG	

VÝUKOVÁ VERZE ARCHICADU

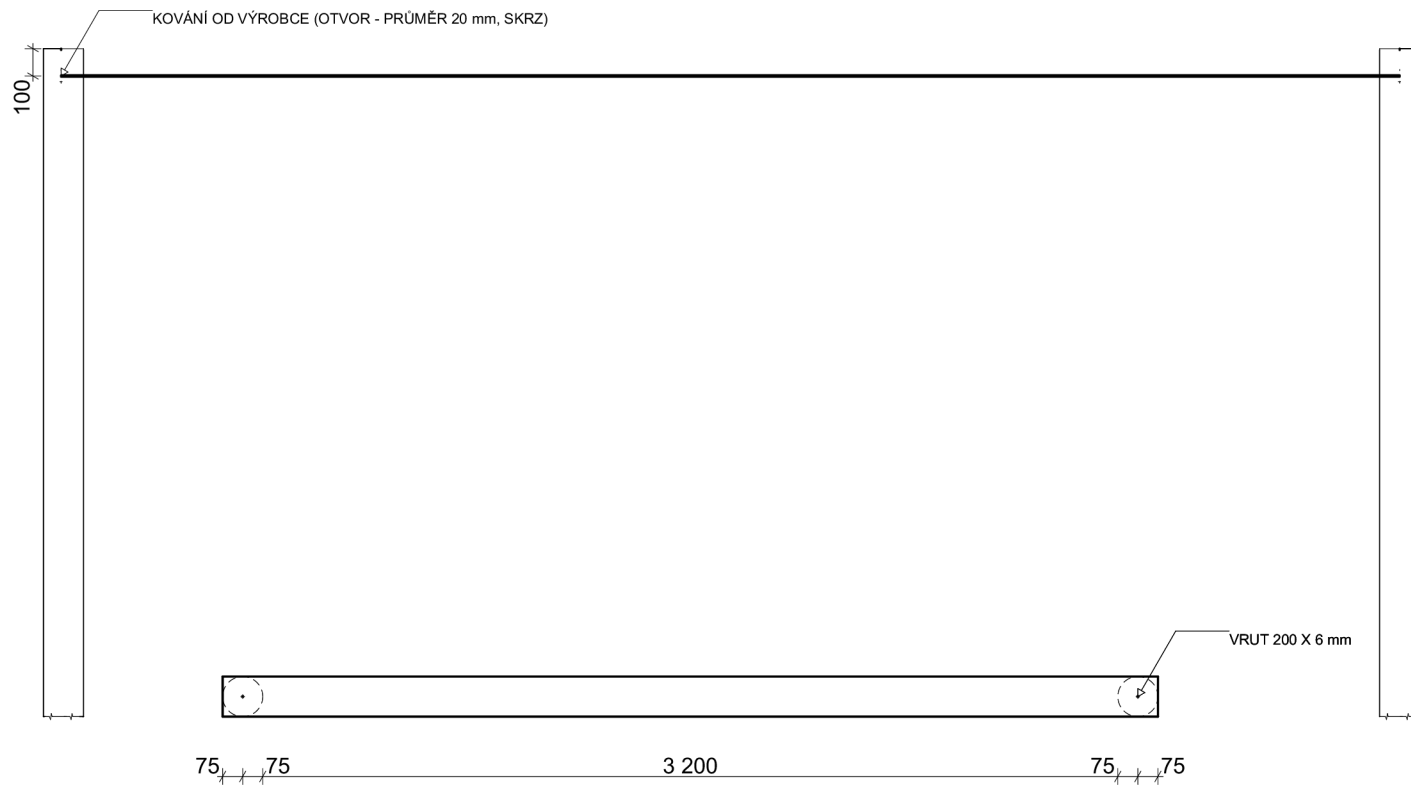


ČESKÁ ZEMĚDĚLSKÁ UNIVERZITA	
VÝKRESOVÁ DOKUMENTACE: DH.BRNO	
VÝROBEK: PÍSKOVIŠTĚ S PŘÍSTÍNĚM	
POHLED: ŘEZ L	
VÝKRES ČÍSLO: 16	MĚŘÍTKO: 1:20
DATUM: 21.02.2023	
JMÉNO: MATYÁŠ PFLUG	

VÝUKOVÁ VERZE ARCHICADU

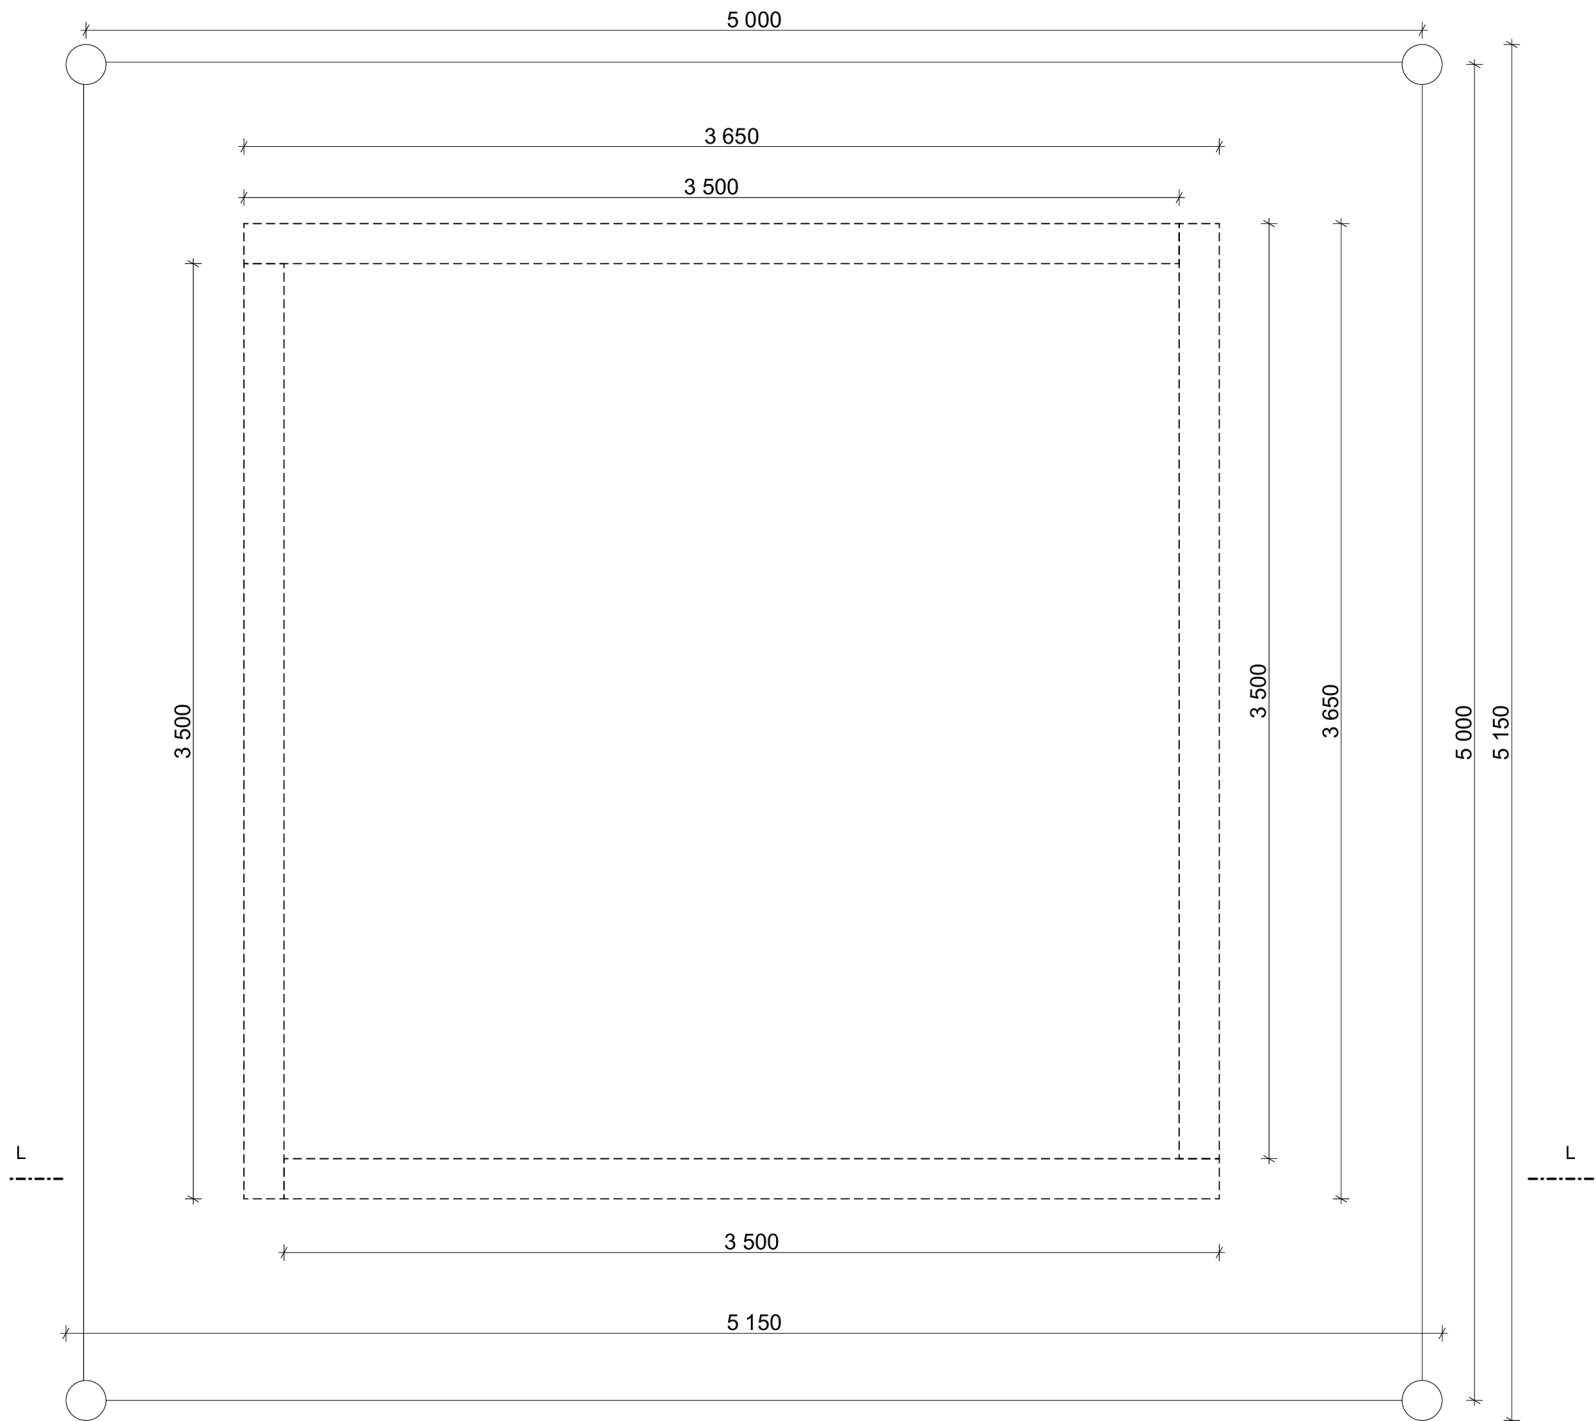

ČESKÁ ZEMĚDĚLSKÁ UNIVERZITA	
VÝKRESOVÁ DOKUMENTACE: DH.BRNO	
VÝROBEK: PÍSKOVIŠTĚ S PŘÍSTÍNĚNÍM	
POHLED: PŮDORYS	
VÝKRES ČÍSLO: 17	MĚŘÍTKO: 1:20
DATUM: 21.02.2023	
JMÉNO: MATYÁŠ PFLUG	

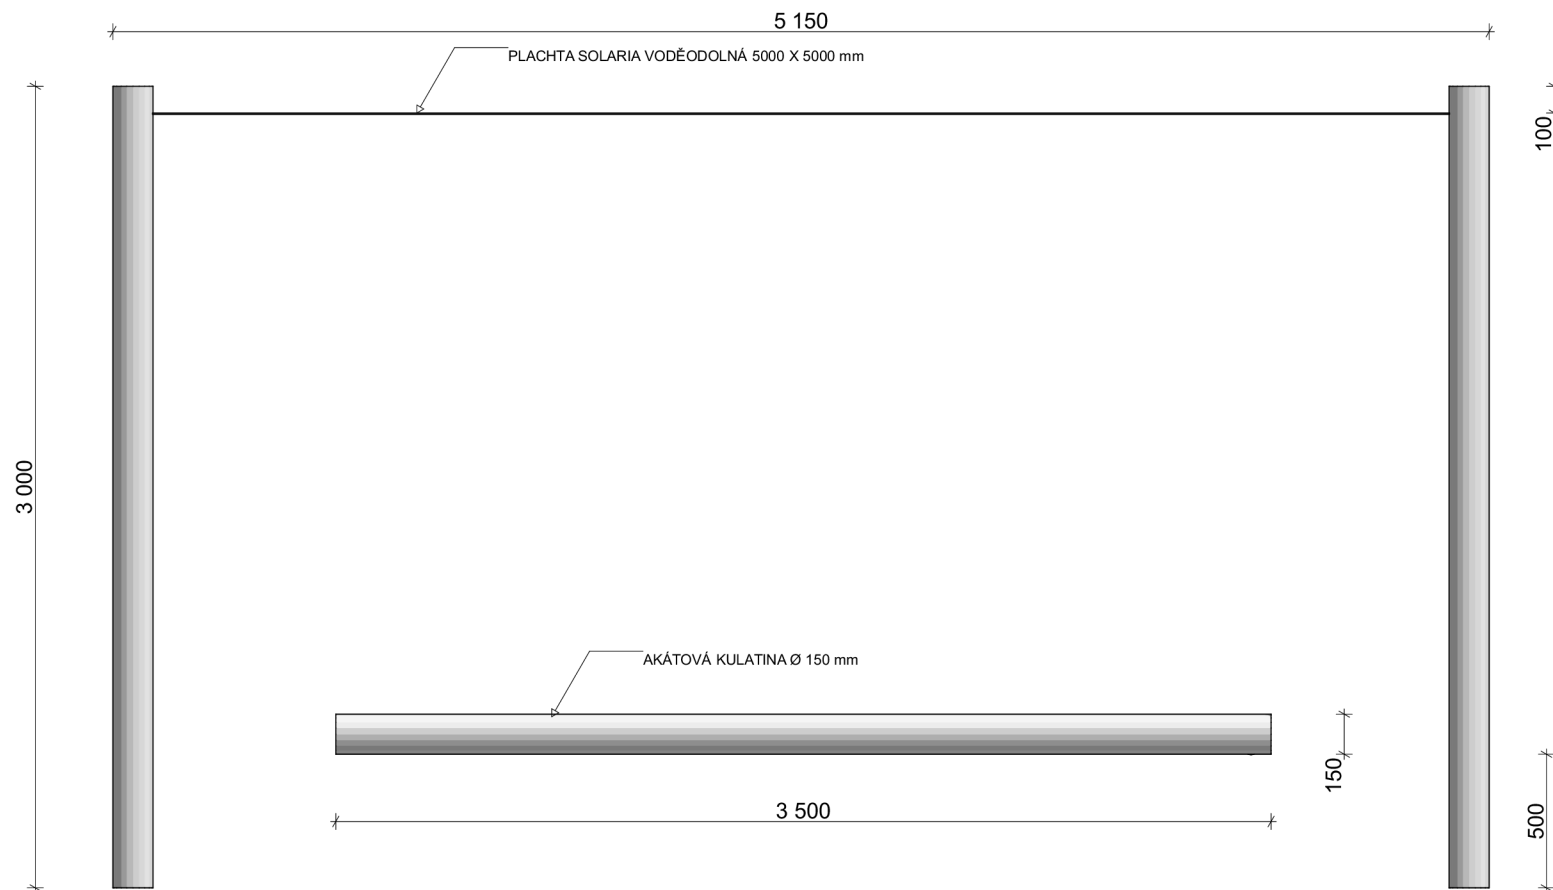

ČESKÁ ZEMĚDĚLSKÁ UNIVERZITA	
VÝKRERSOVÁ DOKUMENTACE: DH.BRNO	
VÝROBEK: PÍSKOVIŠTĚ S PŘÍSTÍNĚNÍM	
POHLED: BOKORYS	
VÝKRES ČÍSLO: 18	MĚŘÍTKO: 1:20
DATUM: 21.02.2023	
JMÉNO: MATYÁŠ PFLUG	

