


PŮDORYS STŘECHY

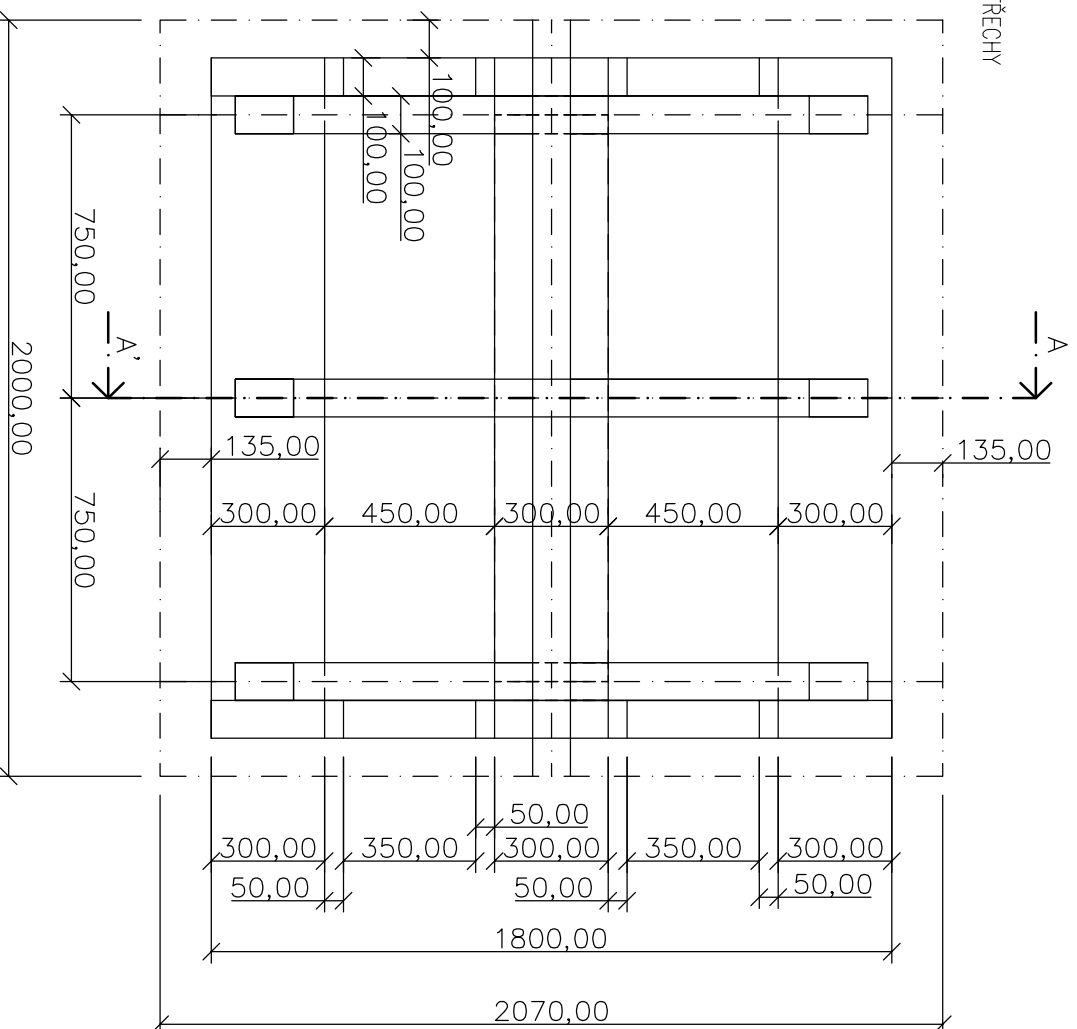

Vypracoval JANA ALEXOVÁ	Kontroloval	Mendelu Lesnická a dřevofská fak.
Akce: NÁVRH OBNOVY NAUČNÉ STEZKY V OKOLÍ OBCE BRANNA		Formát A3
Priloha: ODPOČÍVADLO		Datum 9.4.2015
		č.zakázky -
		Arch.číslo -
		děel práce Bak. práce
		měřítko: 1:20
		č. výkresu: 2