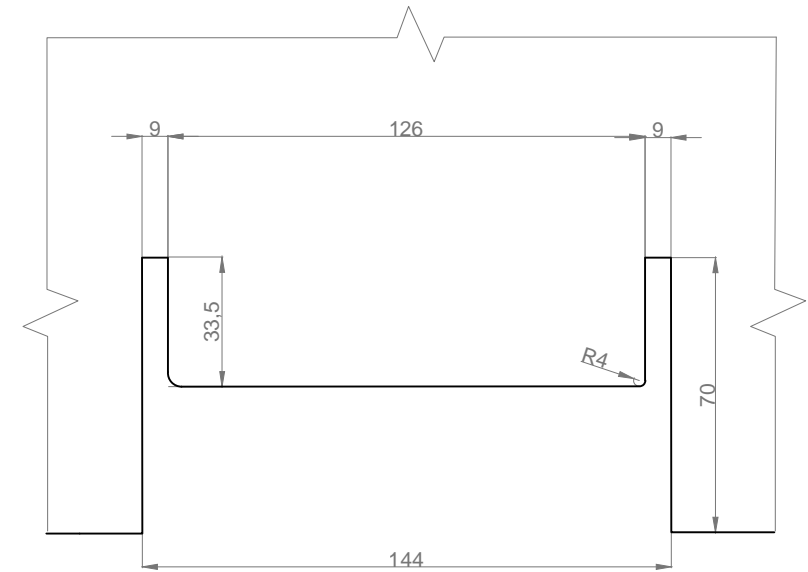

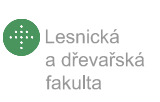


B - Detail vyfrézované desky 1:2



Měřítko 1:10	Navrh ELIZAVETA_ŠEDA	Kreslil ELIZAVETA_ŠEDA	Přezkoušel —	SESTAVA
Oddělení Ústav nábytku, designu a bydlení	Druh dokumentu KONSTRUKČNÍ_SESTAVA		Status dokumentu —	
 	Název, doplňující název STOLNÍ_DESKA_NÁRYS PŮDORYS,BOKORYS		Číslo dokumentu 003	
	Změna —	Datum vydání 6.04.16	Jazyk CZ	List 1