




LEGENDA MÍSTNOSTÍ:

OZN.	NÁZEV MÍSTNOSTI	PLOCHA M2
201	POKOJ	18,84
202	OBÝVACÍ POKOJ	18,2
203	KUCHYŇ	20,52
204	CHODBA	8,94
205	ZÁDVEŘÍ	9,47
206	SPIŽ	2,28
207	WC	0,95
208	KOUPELNA	5,62

LEGENDA HMOT:

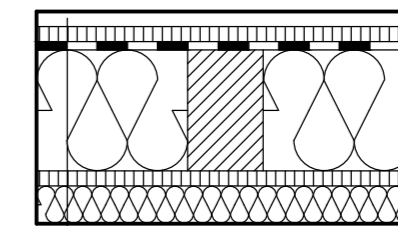

- Sádroláknitá deska - 15 mm
- OSB deska - 12 mm
- Parozábrana
- Dřevěný rám + izolace - 120 mm
- OSB deska - 12 mm
- Fasádní izolace - PS 50 mm

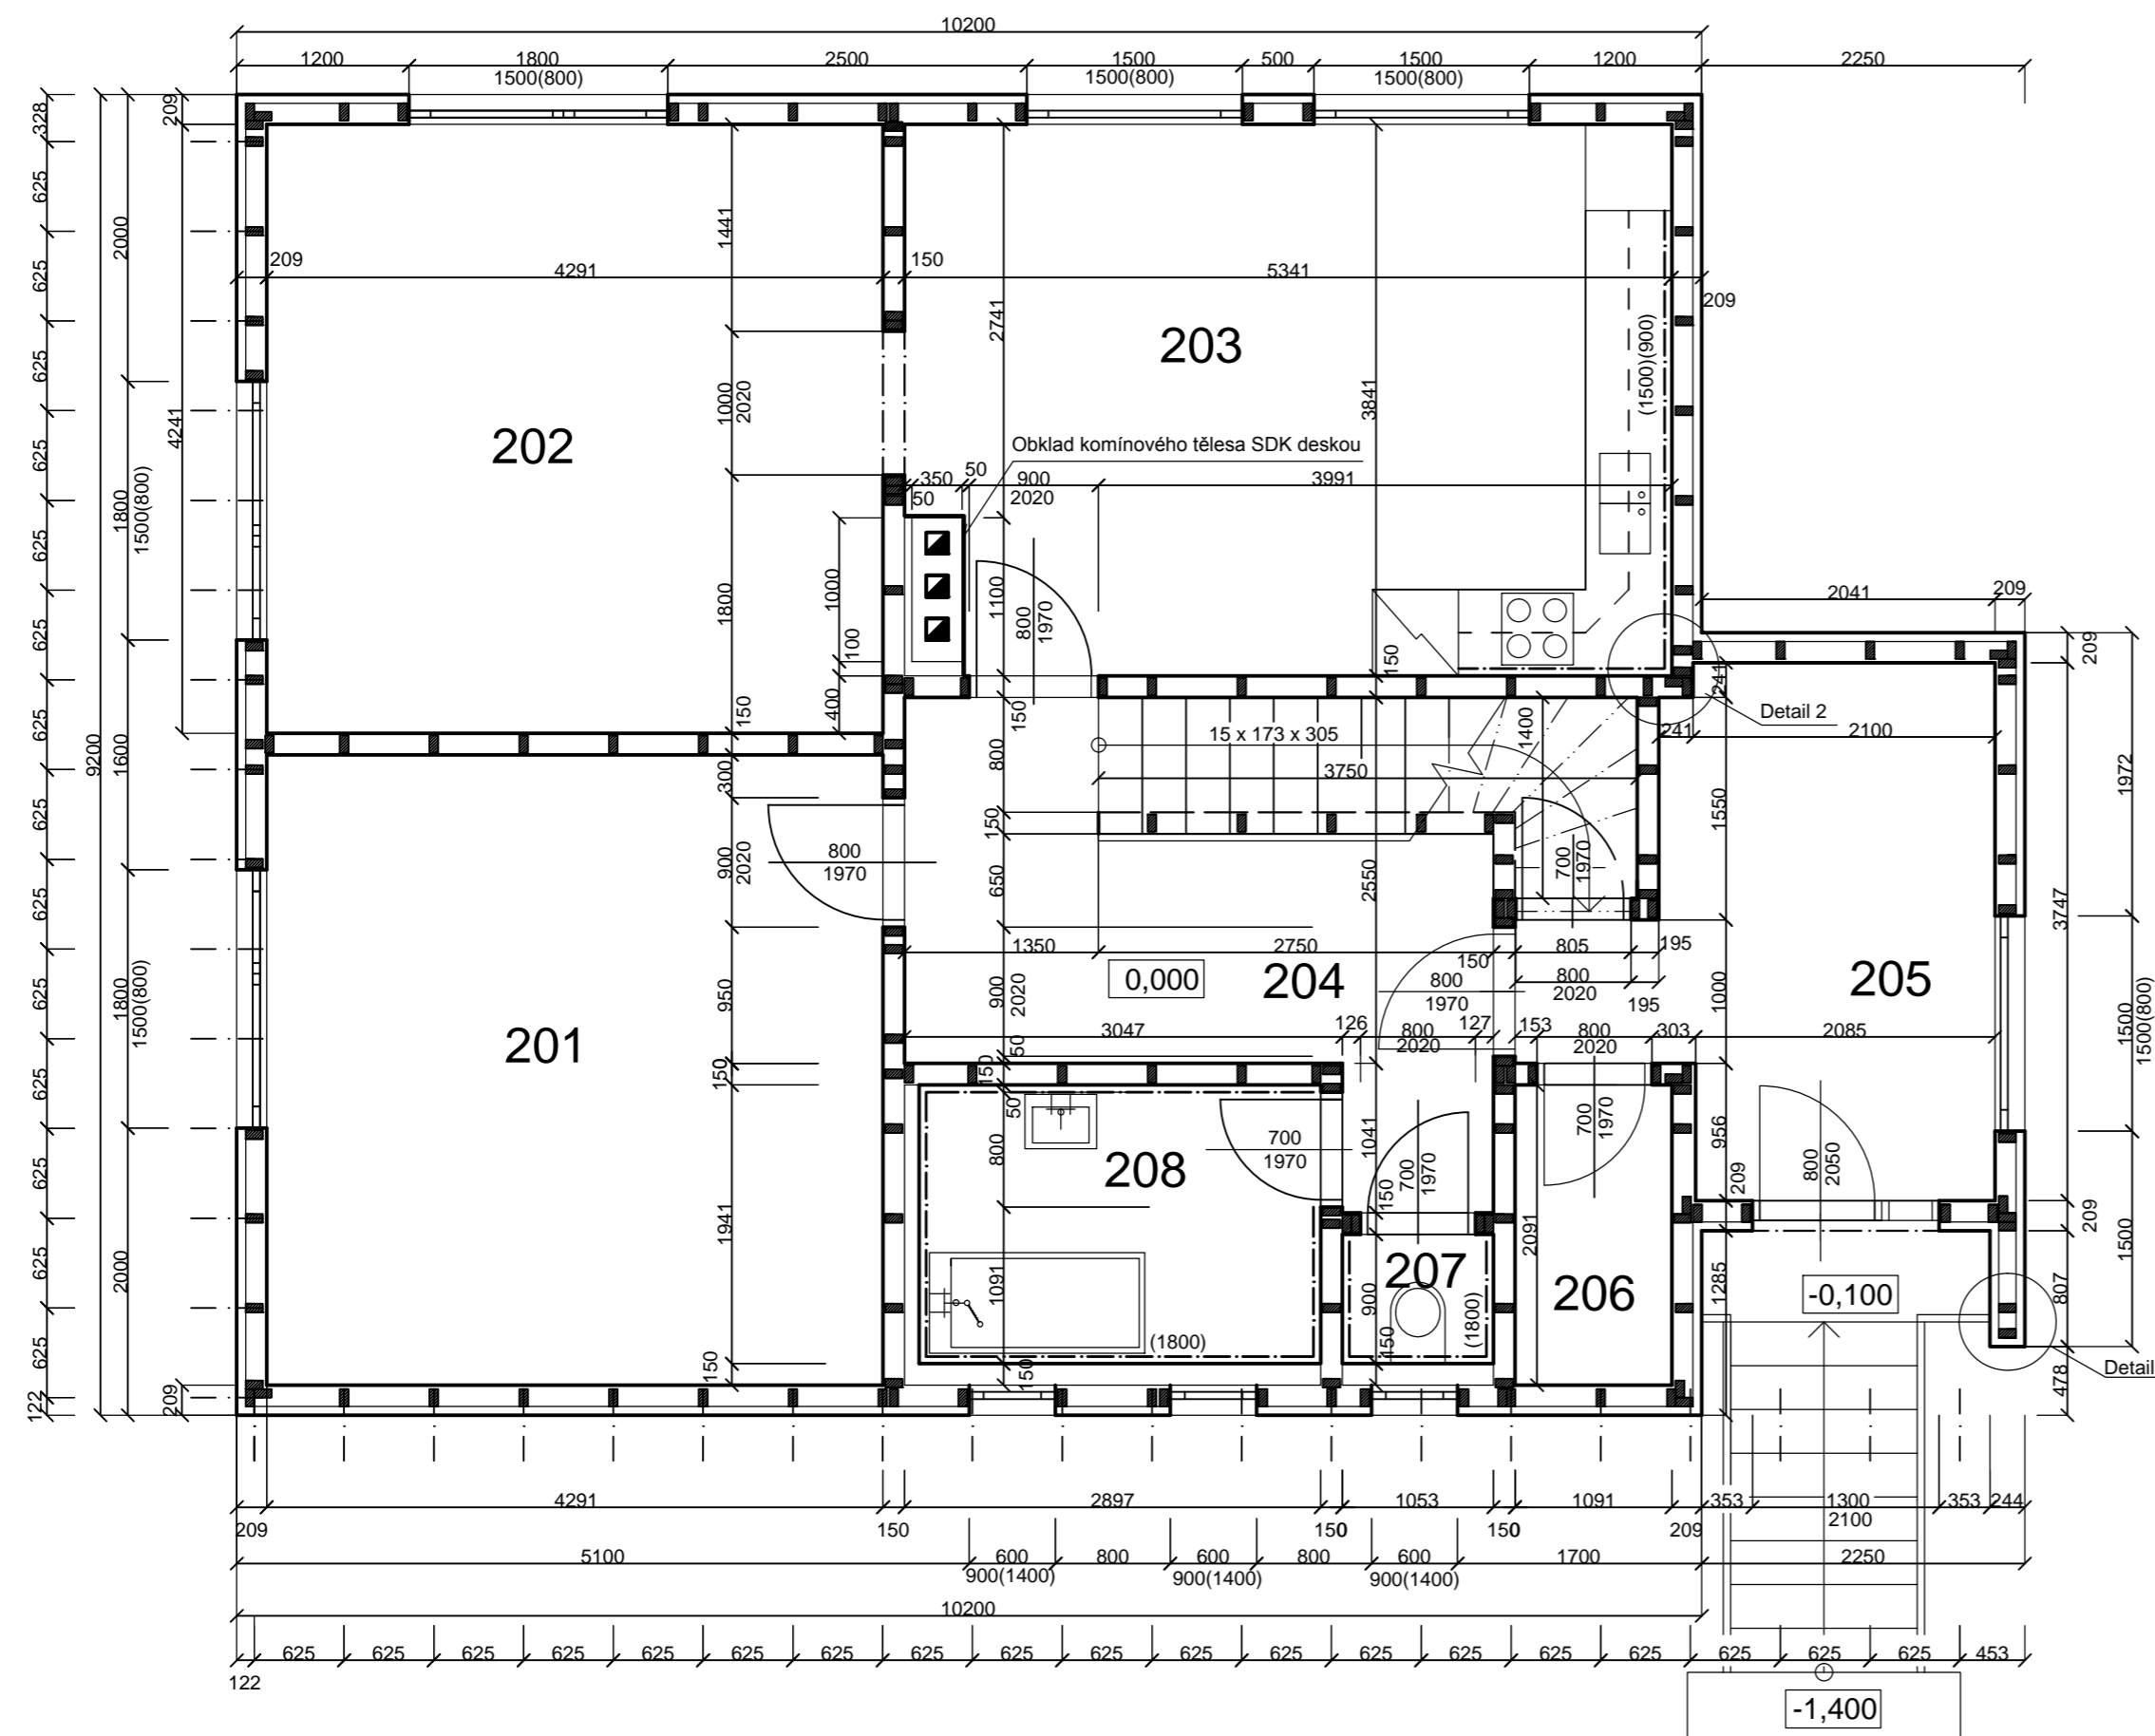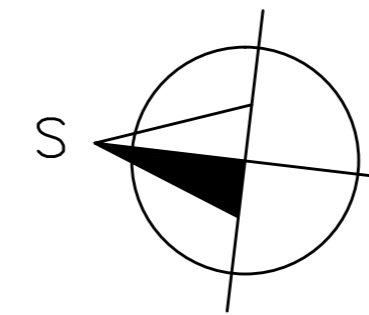

VYPRACOVAL POLREICH JAKUB	KRESLIL POLREICH JAKUB	KONTROLOVAL Doc. HAVÍŘOVÁ	MENDELOVA UNIVERZITA BRNO LDF	
OBEC: BRNO		KRAJ: JIHMORAVSKÝ		FORMÁT: A2
INVESTOR:				DATUM: 06/2015
NÁZEV AKCE:			DŘEVOSTAVBA RÁMOVÉ KCE	
			ÚČEL:	
			ZAKÁZKA Č.:	
			OBOR:	
NÁZEV VÝKRESU:			MĚŘÍTKO:	Č.VÝKR.:
PŮDORYS 1.NP			1:50	6