



Analýza provozu

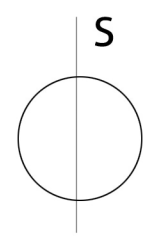

Legenda:

- Hranice řešeného území
- Vstup do řeš.území
- Potencionální vstup do řeš.úz.
- Zástavba
- Místní komunikace
- Zpevněná plocha pro pěší
- Vyšlapaná cesta
- Plocha s možností parkování
- Hlavní pěší tah
- Hlavní tah motorových vozidel
- MHD - Tramvaj
- Tramvajová zastávka
- Místo kumulace lidí
- Místo neplynulého provozu

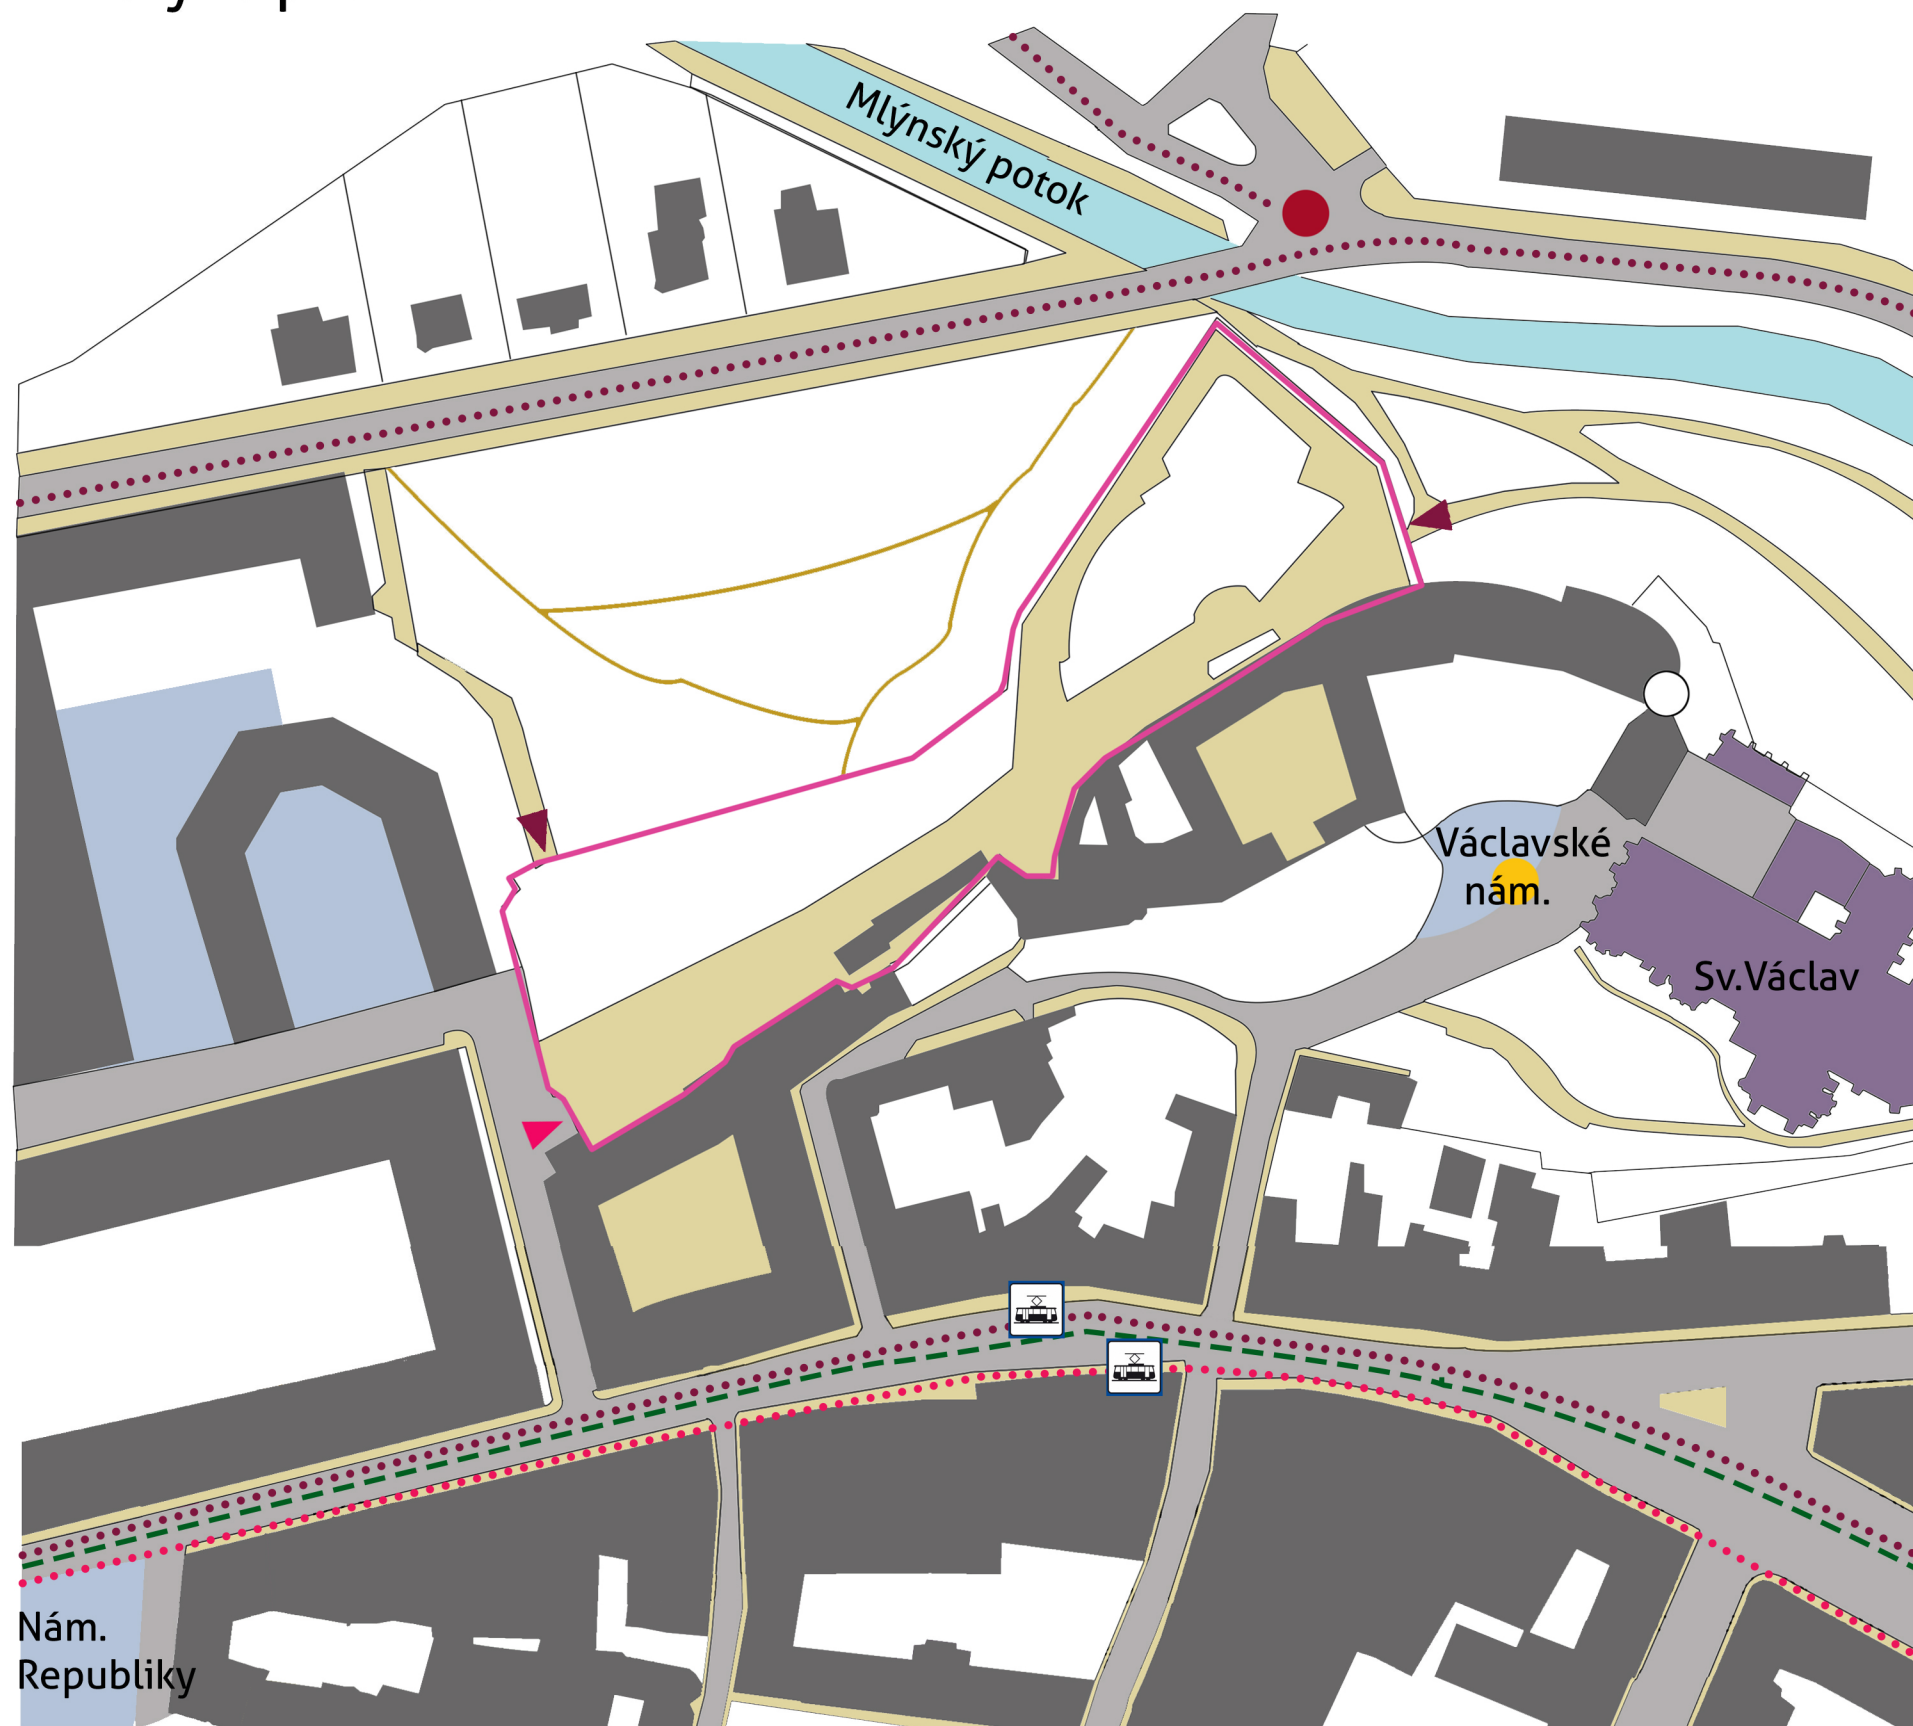