



ŘEZ A3-A3

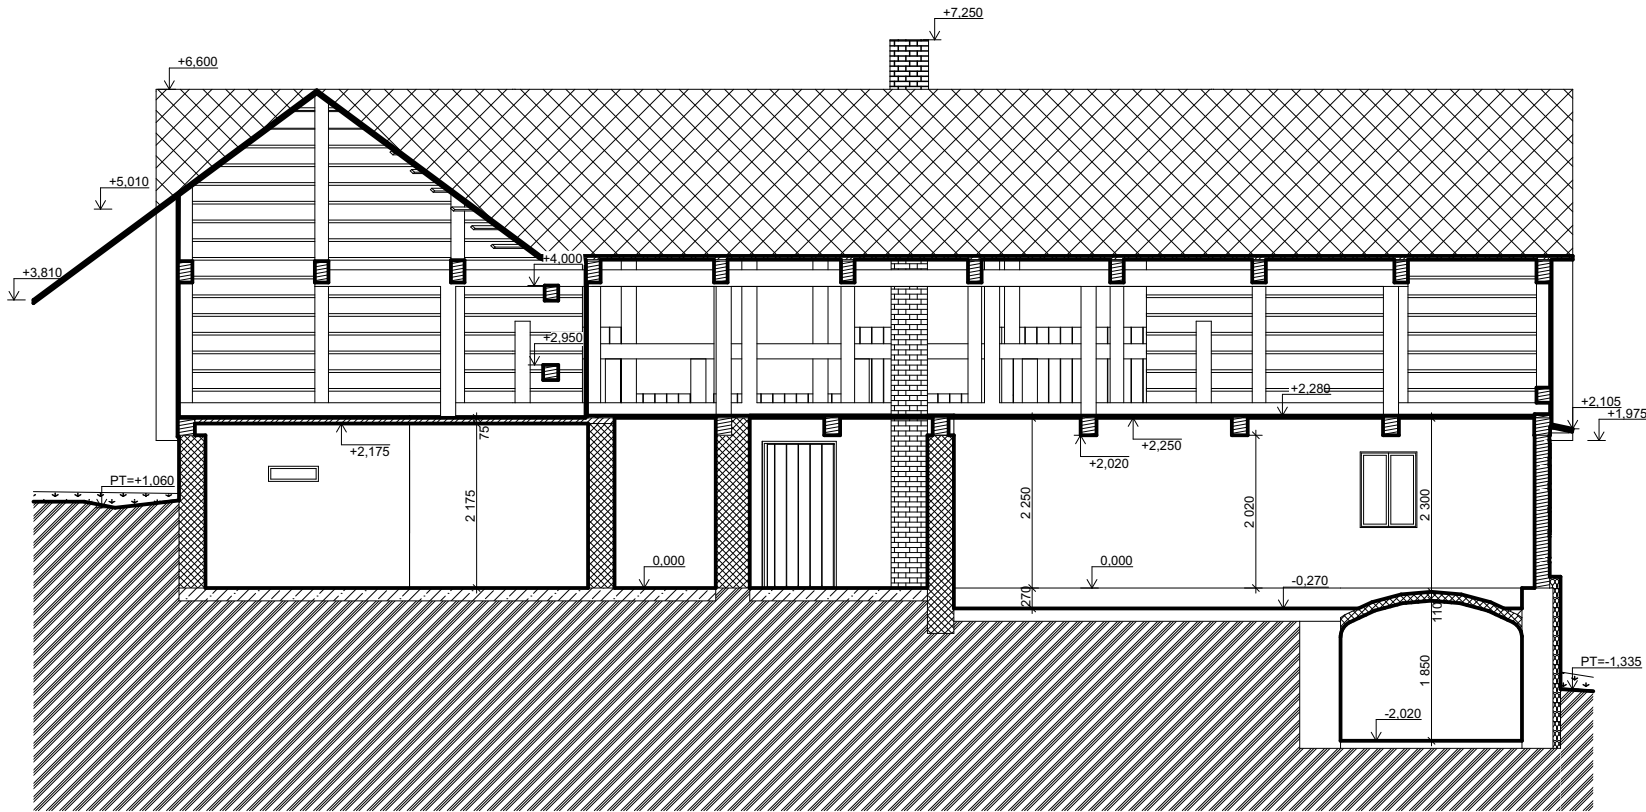

LEGENDA MATERIÁLŮ:

- DŘEVO
- ZDIVO Z LEHČENÝCH TVÁRNIC
- BETON VYZTUŽENÝ
- CIHELNÉ ZDIVO
- ZEMINA PŮVODNÍ
- BETON PROSTÝ
- KAMENNÉ ZDIVO
- ZATEPLENÍ PODEZDÍVKY

ŘEZ A4-A4

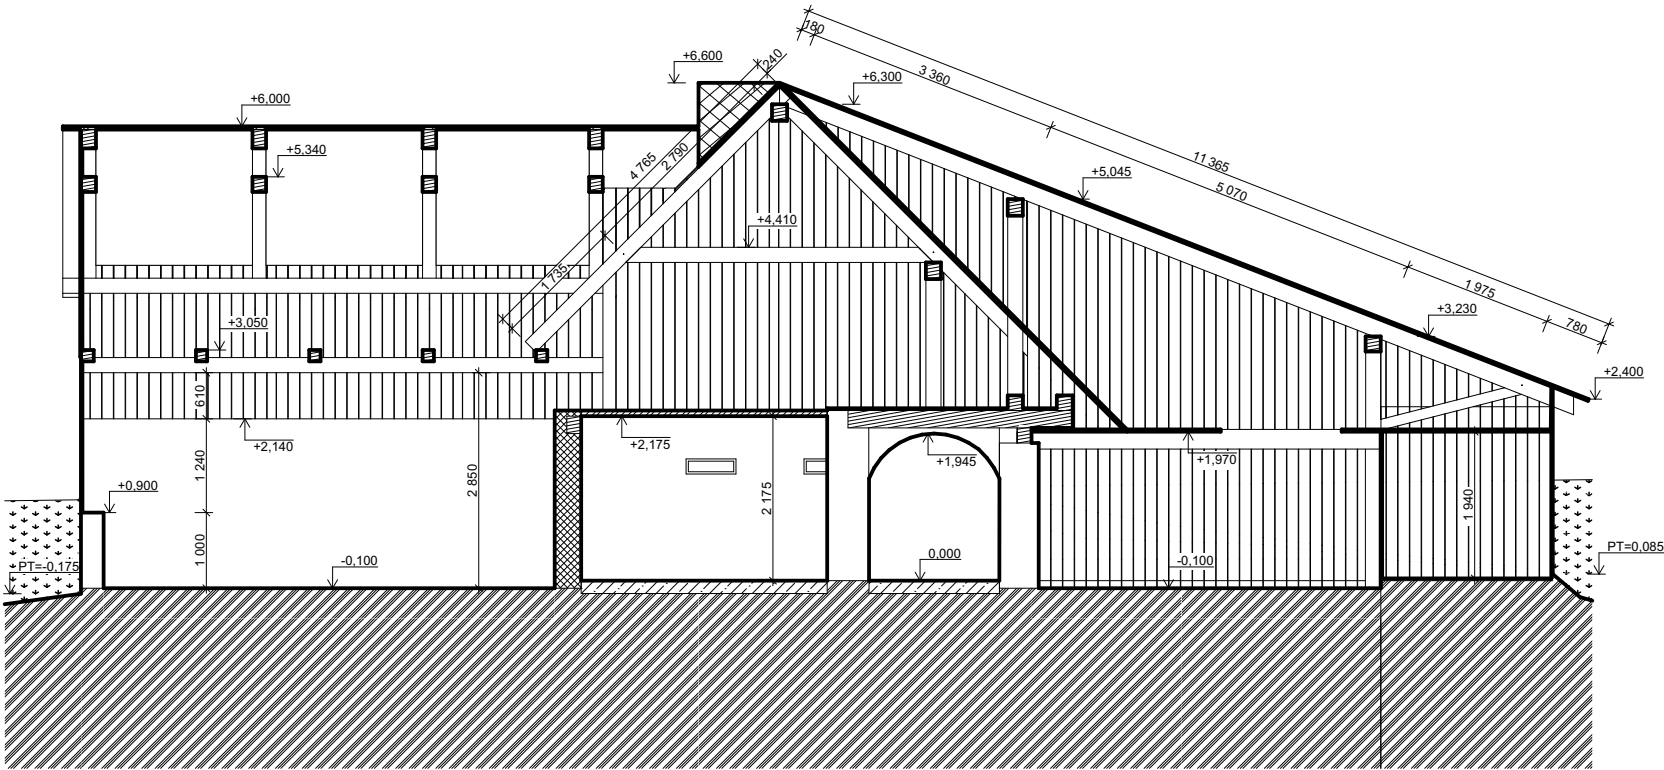

±0,000 = 456,575 m. n. m.

VYPRACOVAL		
VEDOUČÍ PRÁCE		
Ing. Veronika Hunková, Ph.D.		
MAJITEL DOMU		
INVESTOR		
Bc. Filip Ježek		
Ing. Veronika Hunková, Ph.D.		
Jakub Pavlas		
Jakub Pavlas		
RODINNÝ DŮM - CHATA		
ŘEZY A3-A3,A4-A4		
FORMÁT	A3	DATUM
		12.2.2015
MĚŘÍTKO	Č. VÝKRESU	
1:100	6	