



- 01 - H - OSI - 1
- 01 - H - OSS - 1
- 01 - H - OSE - 1
- 01 - H - Z - 1
- 01 - H - P - 1
- 01 - H - MG - 1

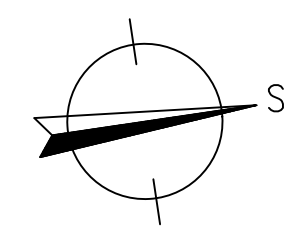

- 01 - L - OSI - 1
- 01 - L - OSS - 1
- 01 - L - OSE - 1
- 01 - L - Z - 1
- 01 - L - P - 1
- 01 - L - MG - 1

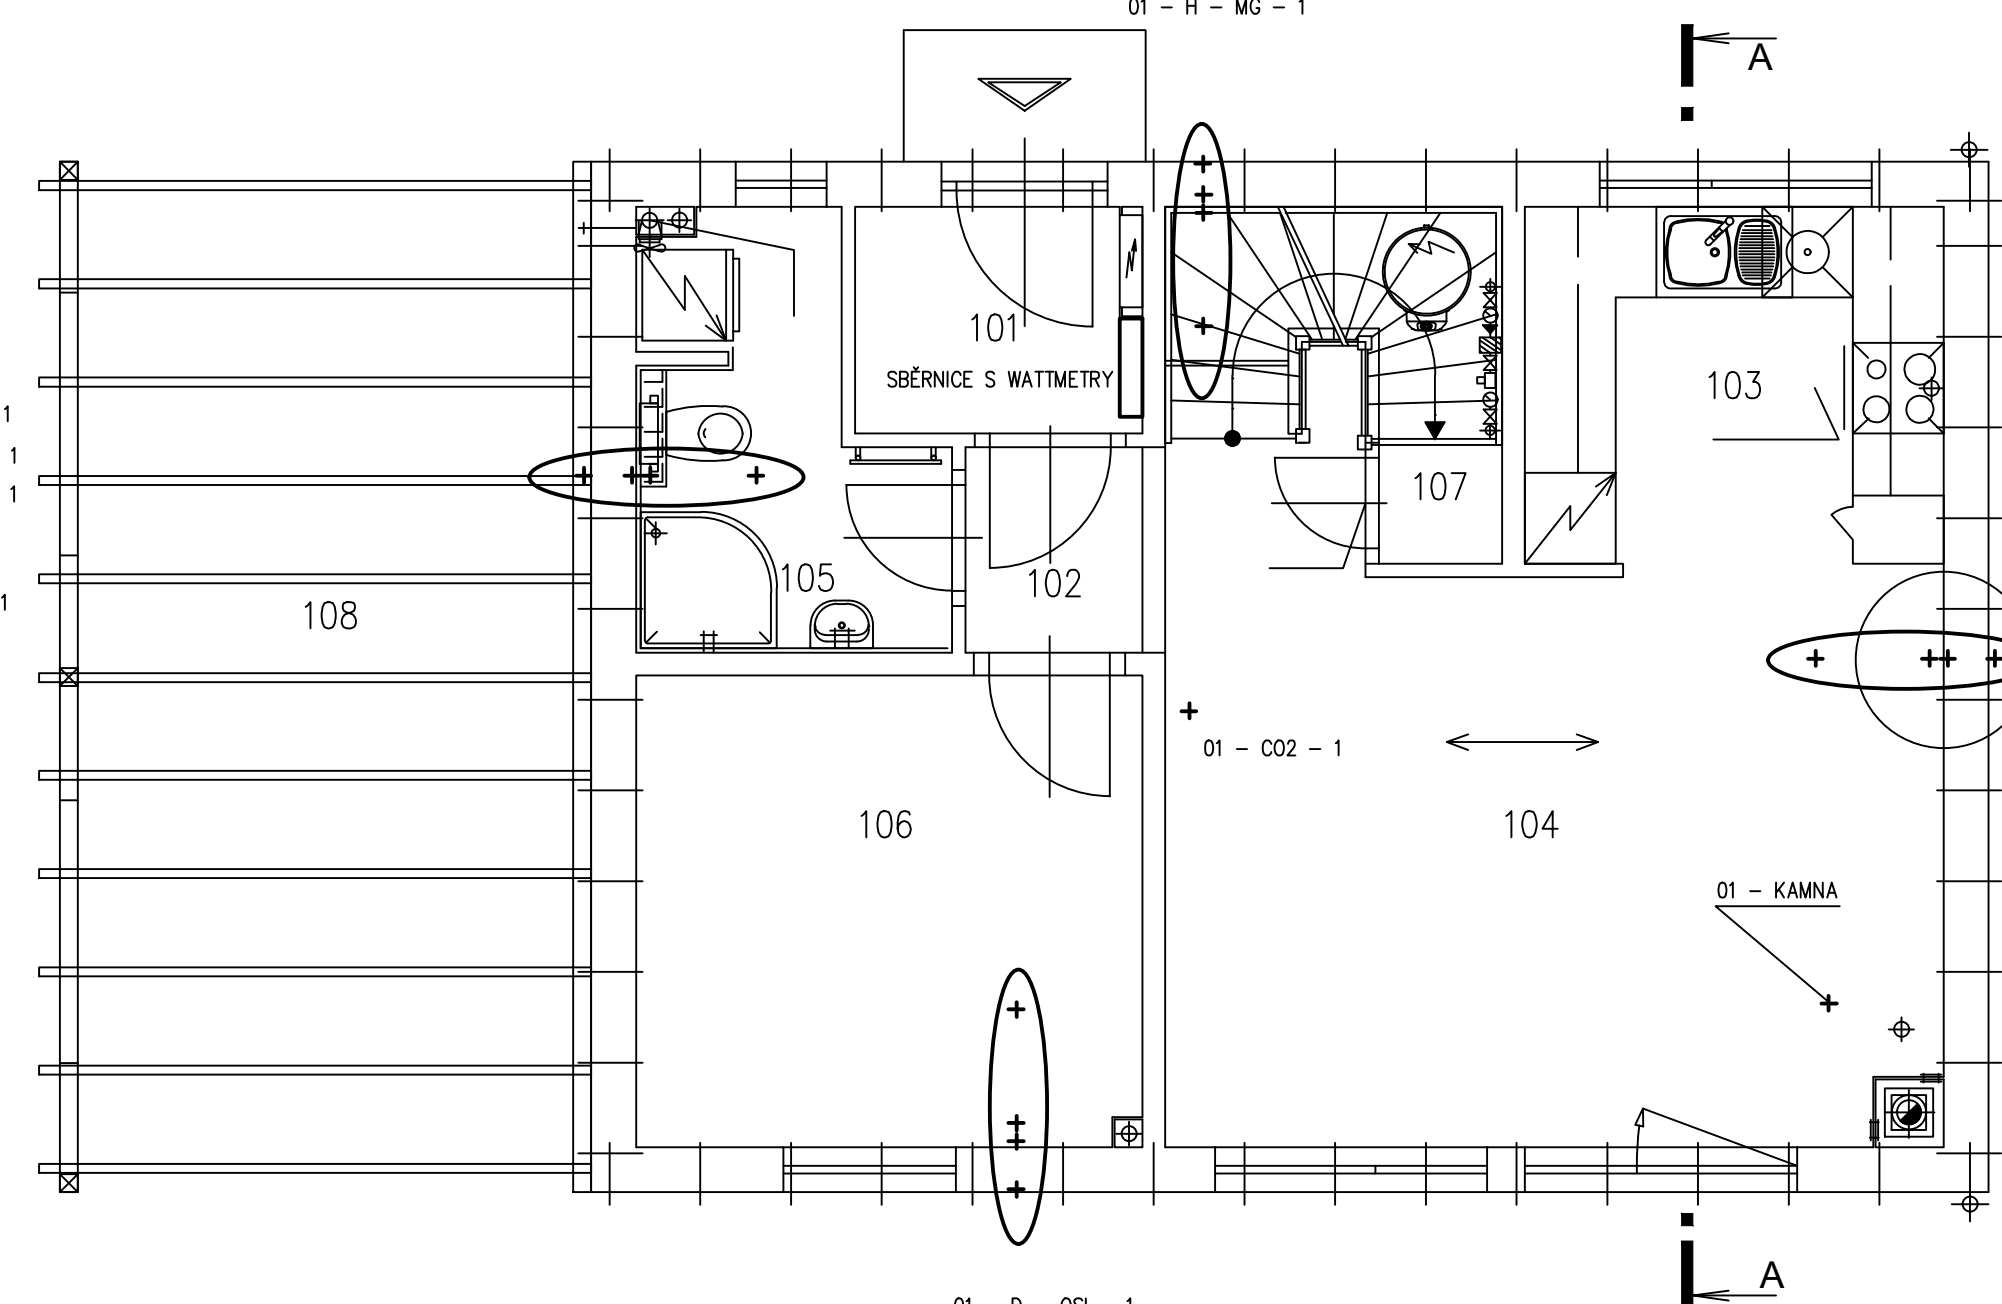

- 01 - P - OSI - 1
- 01 - P - OSS - 1
- 01 - P - OSE - 1
- 01 - P - Z - 1
- 01 - P - P - 1
- 01 - P - MG - 1

Poloha posuzovaného detailu - D

- 01 - D - OSI - 1
- 01 - D - OSS - 1
- 01 - D - OSE - 1
- 01 - D - Z - 1
- 01 - D - P - 1
- 01 - D - MG - 1

Legenda místností		
Číslo	Účel	Plocha [m ²]
101	Zádvěří	2,74
102	Chodba	1,80
103	Kuchyňský kout	6,54
104	Obyvací pokoj	20,85
105	Koupelna, WC	4,87
106	Pracovna	10,41
107	Komora	3,24
108	Stání	23,95

Obsah			
Půdorys 1.NP s vyznačenými čidly			
Akce	Novostavba rodinného domu	Práce	Diplomová práce
Vypracoval	RD Rýmařov	Formát	A3
Převzal	Václav Dušek	Měřítko	1:50
Upravil	Václav Dušek	Číslo výkresu	1