




Legenda :

- LBC 2 (S) SBIOCENTRUM – LOKÁLNÍHO VÝZNAMU (S – STÁVAJÍC, N – NAVRŽENÝ)
- RBK 101B (N) SBIOKORIDOR – REGIONÁLNÍHO VÝZNAMU (N – NAVRŽENÝ)
- LBC 7 (S) SBIOKORIDOR – LOKÁLNÍHO VÝZNAMU (S – STÁVAJÍC, N – NAVRŽENÝ)
- S 1 INTERAKČNÍ PŘEVK STÁVAJÍCÍ
- NAVRHOVANÁ DOPROVODNÁ ZELENĚ (SOUSAŠTÍ PANELEJ POKLÍ CESTY)
- ÚPN VÍCE KARLOVARSKO-SOKOLOVSKÉ AGLOMERACE (41STOPIS) – NÁVRH REKONSTRUKCE VODNÍHO TOKU DLOUHÁ STOKA – KPO č. 33 a 34
- ÚPN VÍCE KARLOVARSKO-SOKOLOVSKÉ AGLOMERACE (41STOPIS) – BISTRNA OPADNÍCH VOD A DOLNÍCH VOD
- POKLÍ CESTY REALIZOVANÉ
- LBC REALIZACE
- REALIZACE DOPROVODNÉ ZELENĚ
- HRANICE PARCEL KPO
- OBVOD UPRAVOVANÉHO OZEMÍ (OUO)
- HRANICE SOUSEDNÍCH K.Ú.

- Změna druhu pozemku :
- TRVALÝ TRAVNÍ POROST – TIP
 - OSTATNÍ PLOCHA
 - LEŠNÍ POZEMEK
 - VODNÍ PLOCHA

- Vodohospodářské opatření :
- 1 OBNOVA RYBNÍKA – parcely KPO č. 282 a 284
 - ono OTEVŘENÍ PÁKOPU – parcely KPO č. 35 (LBC 2B)

- PoklÍ cestý :
- 1 POKLÍ CESTA – NOVOSTAVBA, (V – výhled)
 - 2 POKLÍ CESTA – OBNOVA, REKONSTRUKCE, (V – výhled)
 - 3 POKLÍ CESTA – STÁVAJÍC, BEZ ÚPRAV
 - 15 POKLÍ CESTA PRO PĚŠÍ – NOVOSTAVBA
 - 16 POKLÍ CESTA PRO PĚŠÍ – OBNOVA, REKONSTRUKCE
 - 17 POKLÍ CESTA PRO PĚŠÍ – STÁVAJÍC BEZ ÚPRAV
 - STÁVAJÍCÍ SJEZD ZE SILNICE
 - NAVRŽENÝ SJEZD NA POZEMEK POKLÍ PÁKOP (S PROPUSTKEM)
 - STÁVAJÍCÍ PROPUSTEK
 - NAVRŽENÝ PROPUSTEK
 - NAVRŽENÝ PÁKOP U CEST č. 1, 2, 21, 12 a 19

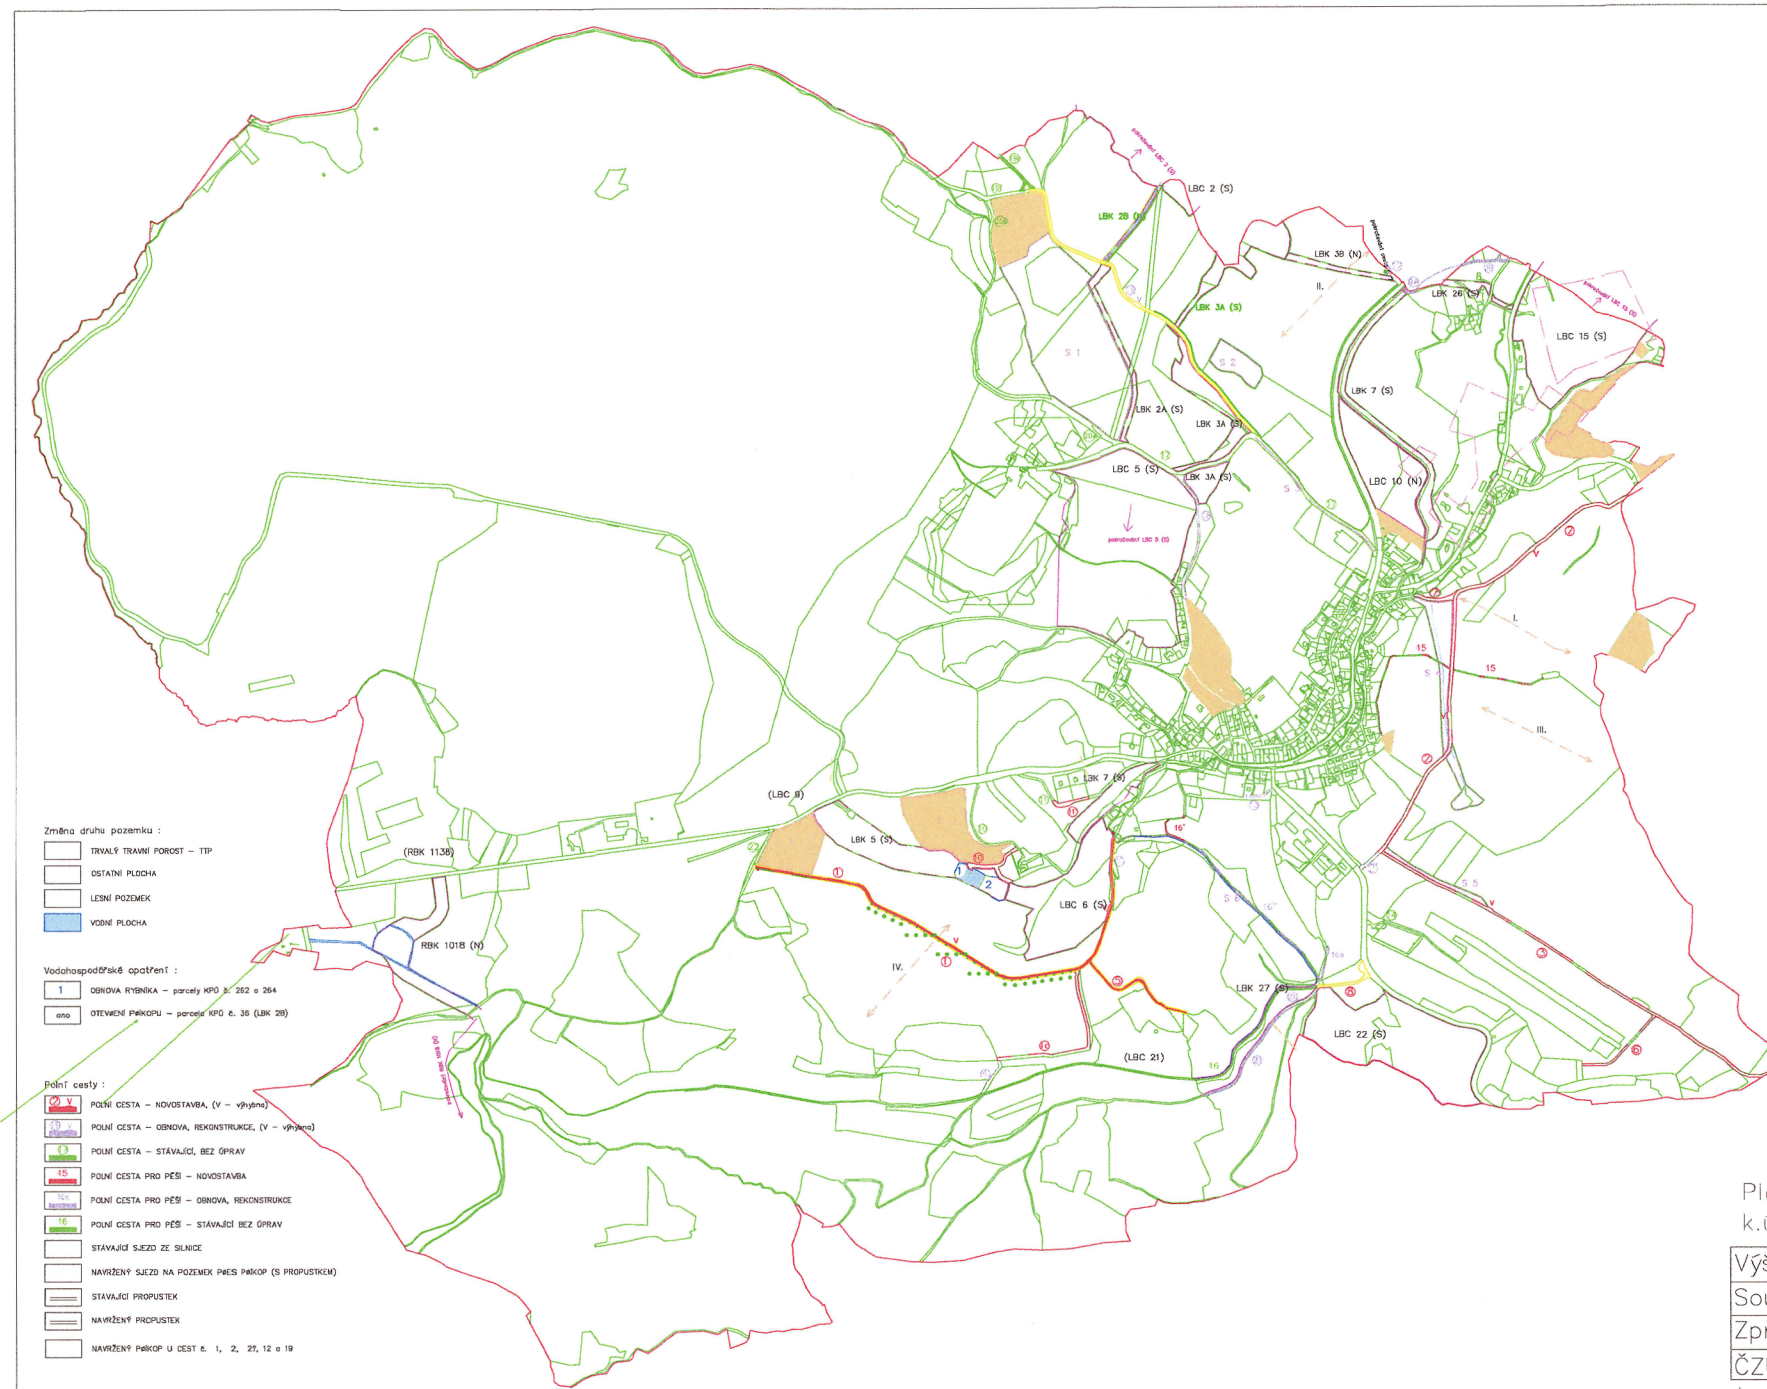

Plán společných zařízení
k.ú. Krásno – hlavní výkres

Výškový systém BPV	
Souřadnicový systém JTSK	
Zpracovala Věra Šestáková	
ČZU 2023	M 1:5000