
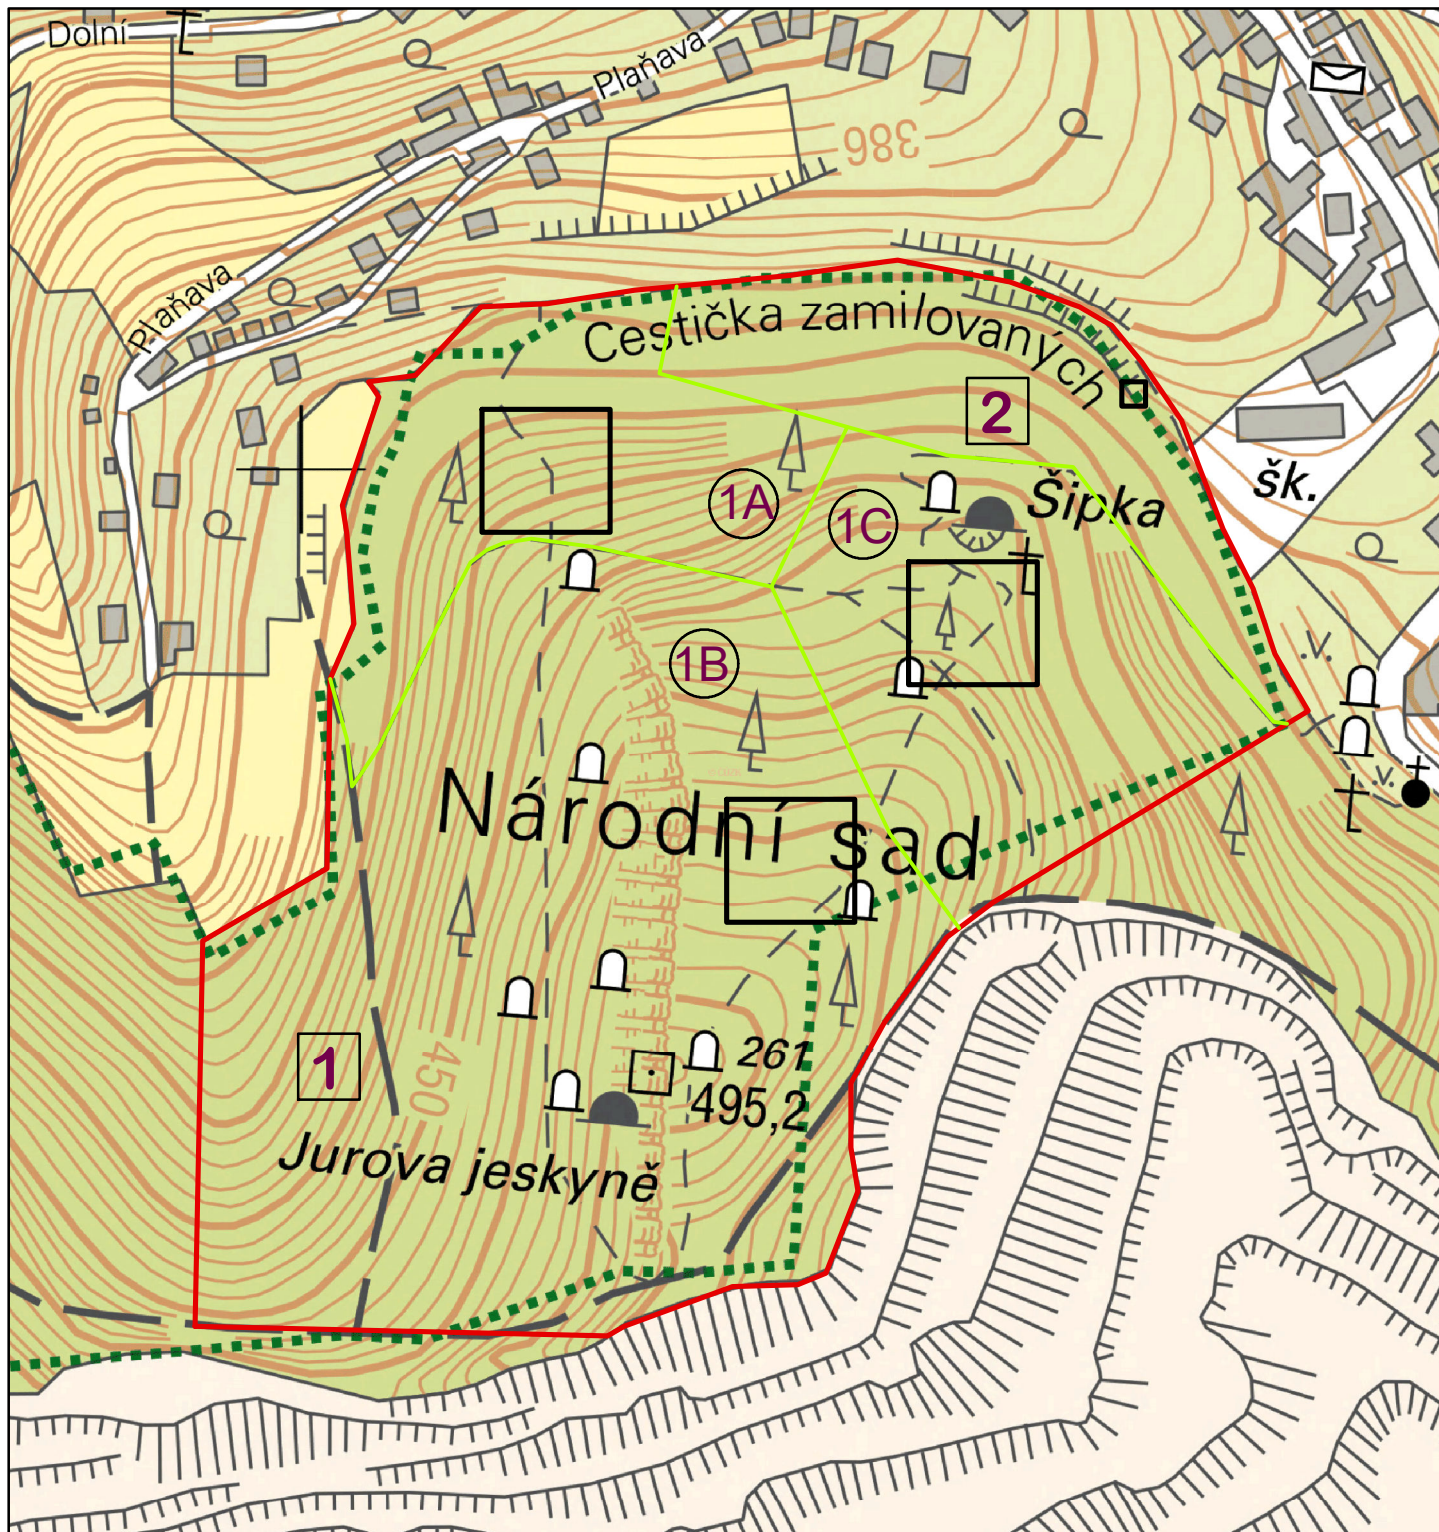


# Vymezení segmentů a zkušních ploch

1:3 000

Výměra: 12,5 ha

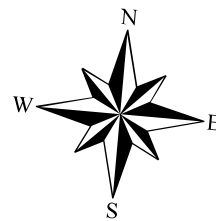

- hranice podsegmentů
- hranice zájmového území
- ▭ zkušné plochy

- 1, 2 - segmenty
- 1A, 1B, 1C - podsegmenty

