

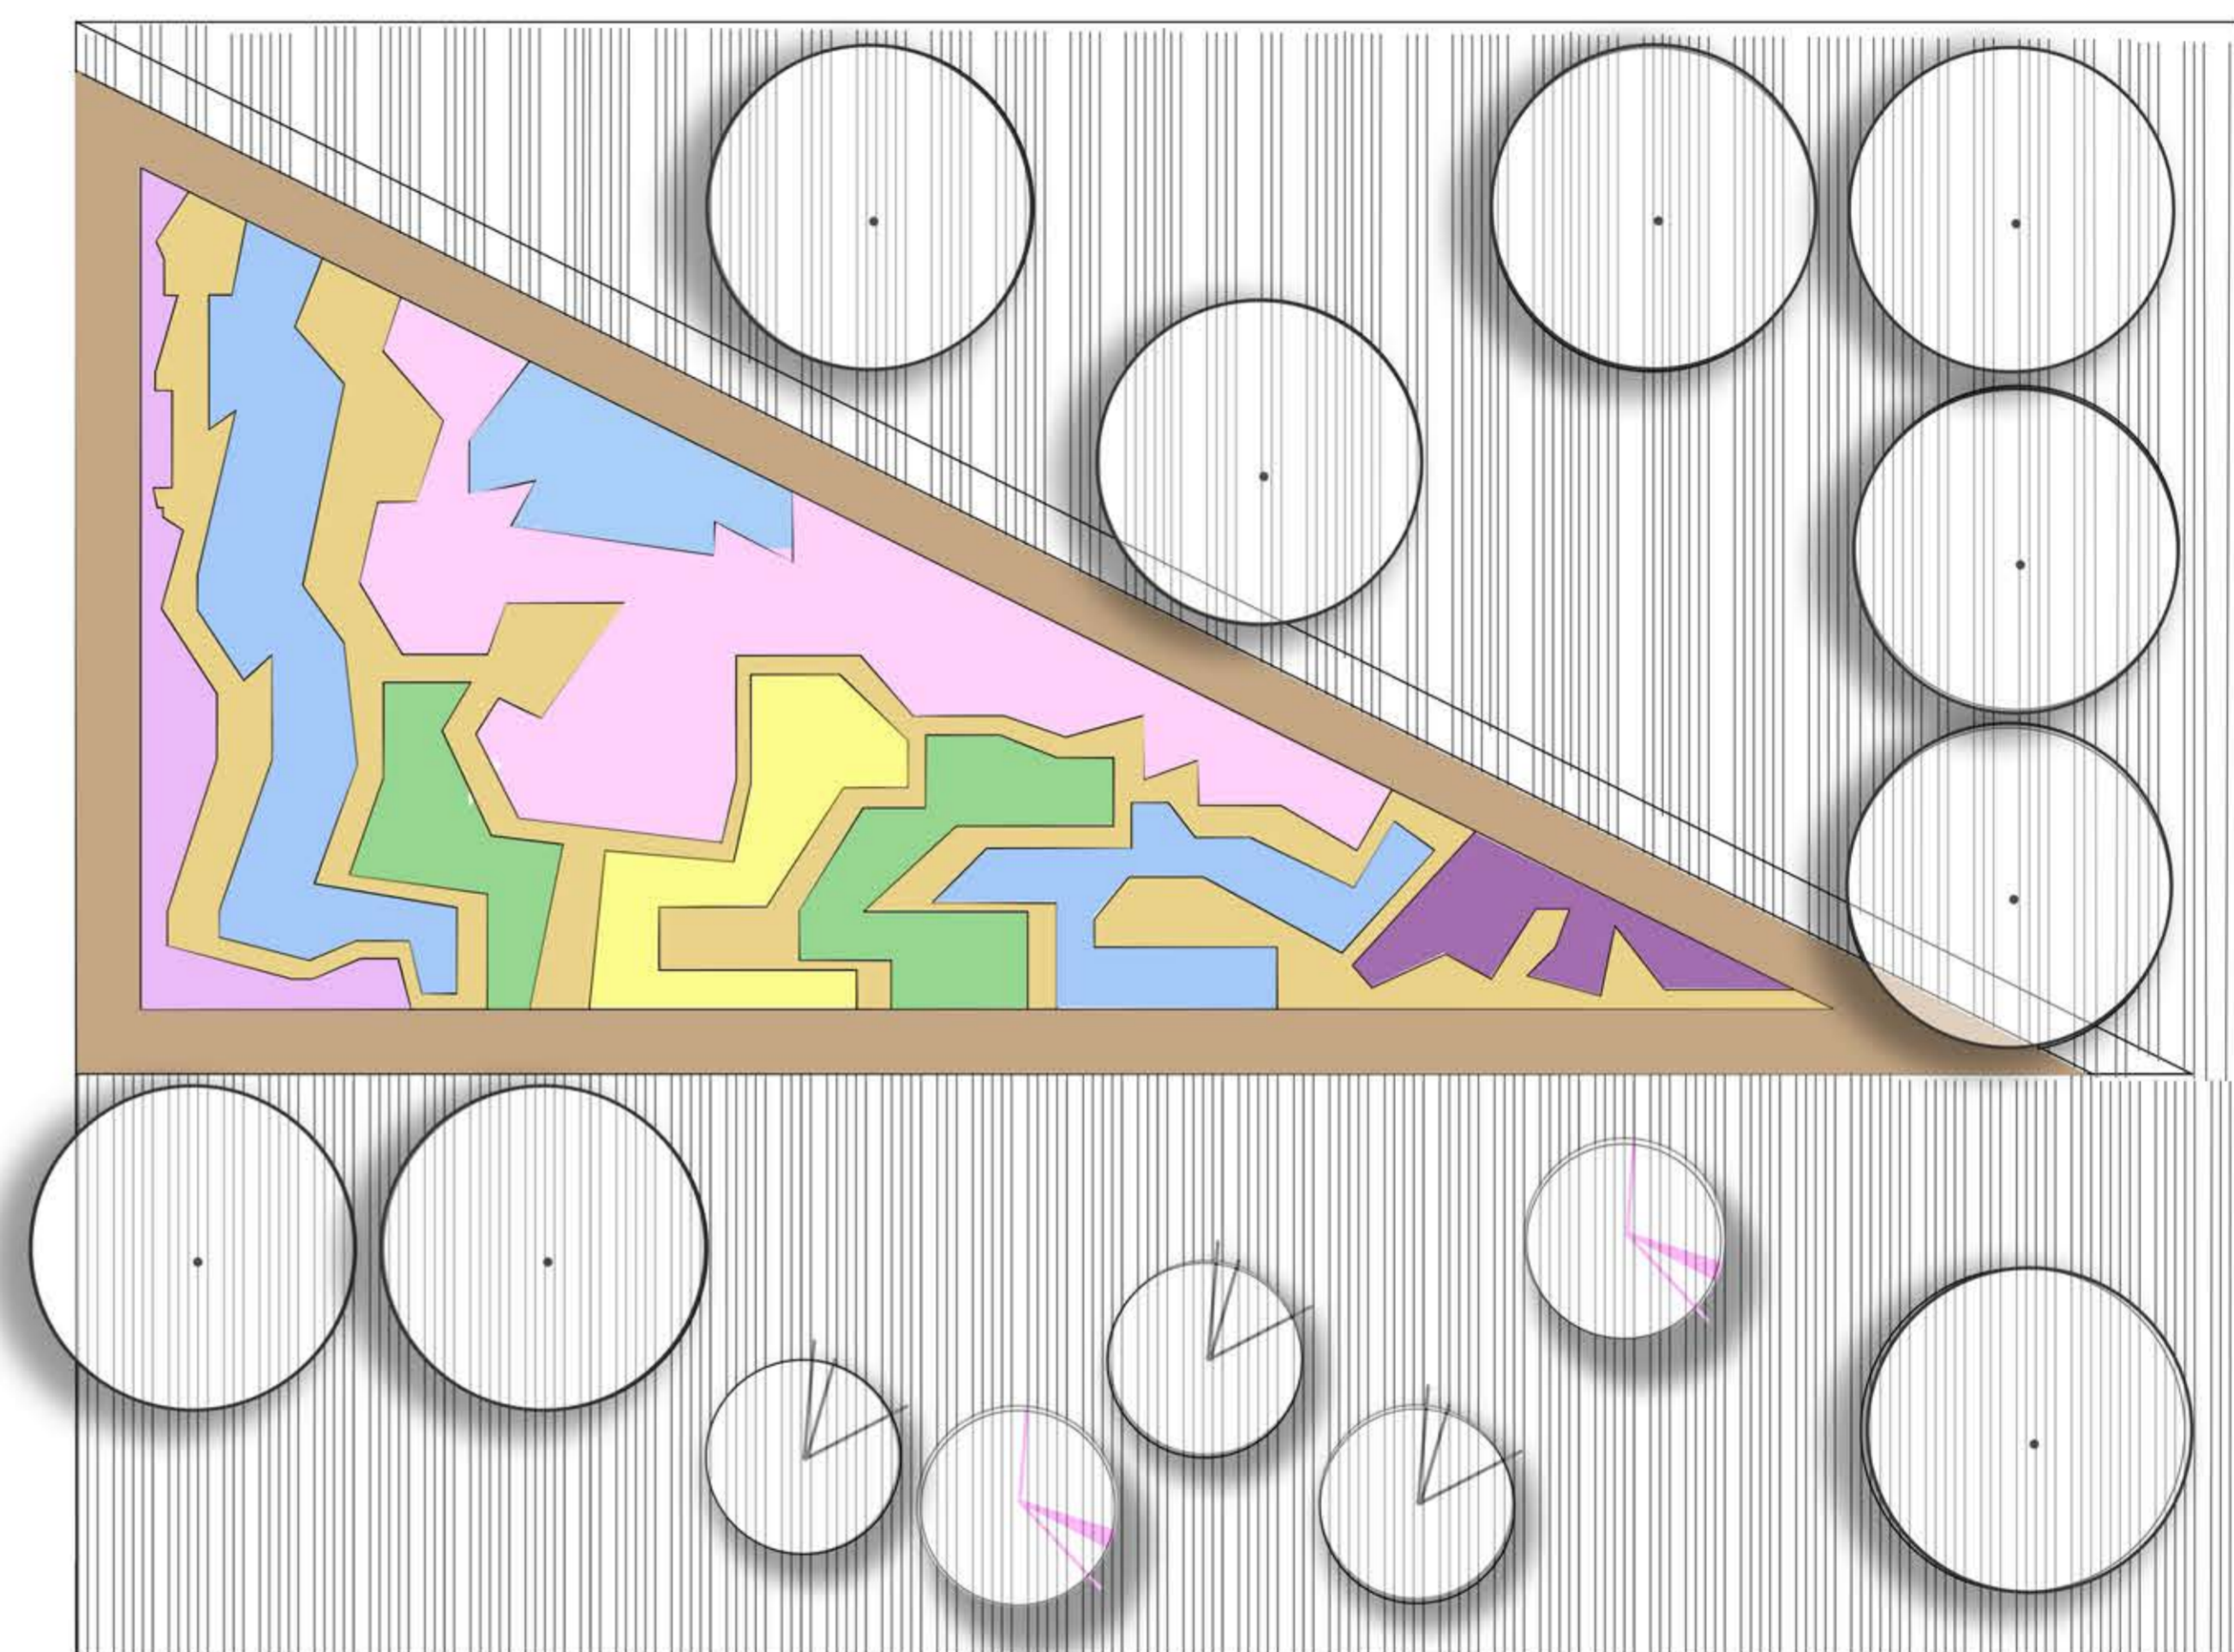



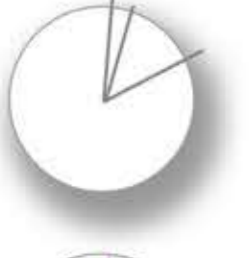


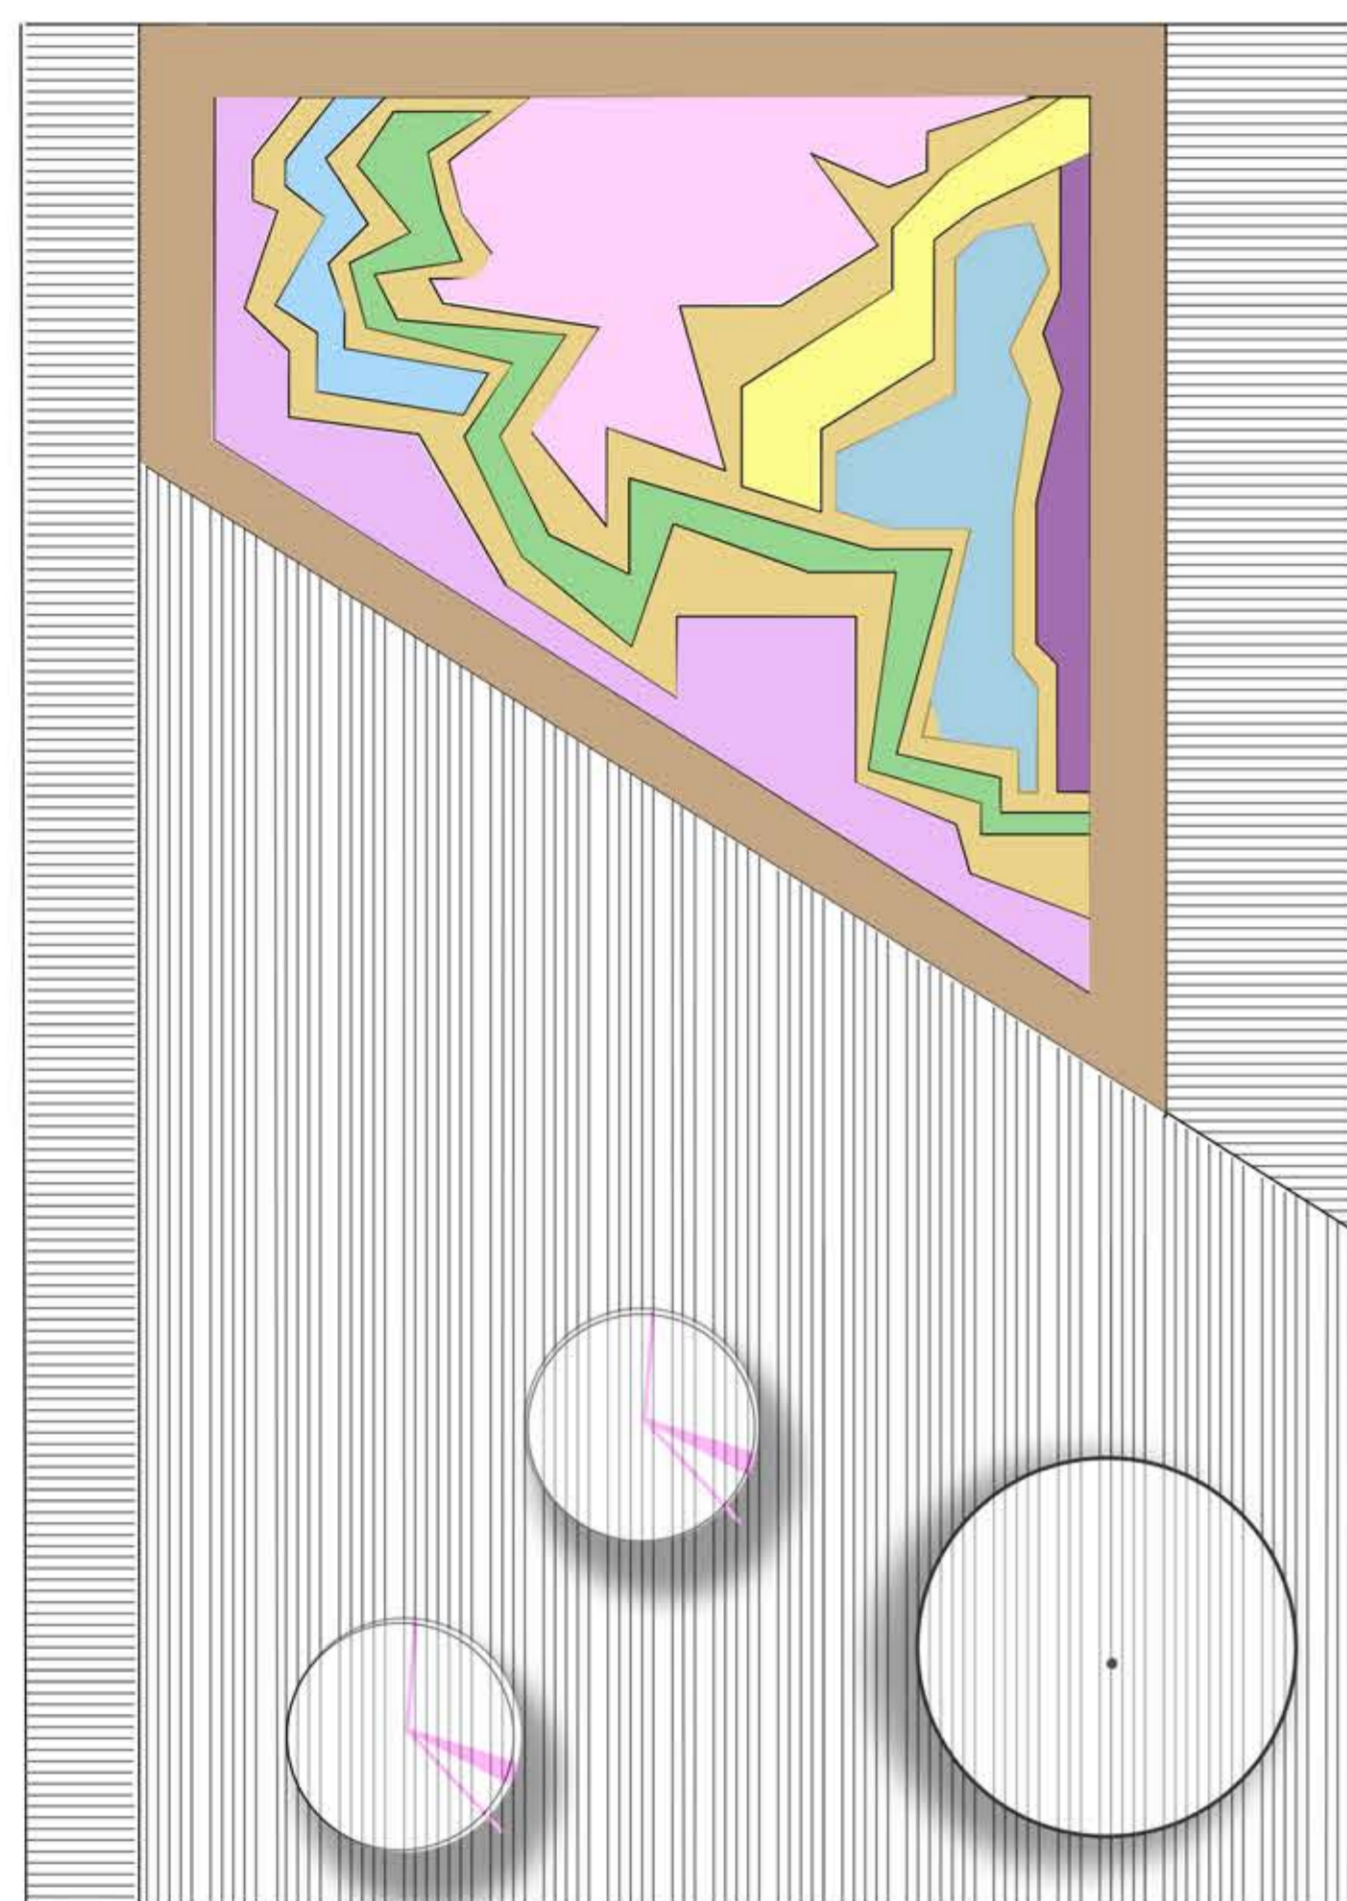



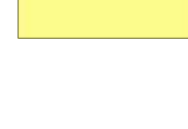


Situace květinových záhonů

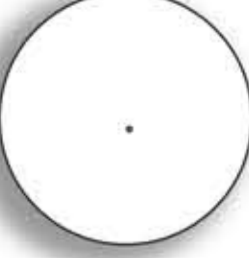

Legenda

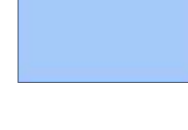	<i>Acer campestre</i>		dřevěná posedová plocha		<i>Imperata cylindrica</i> 'Rubra'		<i>Lyemus arenarius</i>
	<i>Prunus subhirtella</i> 'Autumnalis'		dlažba		<i>Hesperis matrenalis</i>		<i>Knautia macederica</i>
	<i>Prunus serrulata</i>		mlatové cesty		<i>Hystrix patula</i>		<i>Leucanthemella serotina</i>

