

ČESKÁ ZEMĚDĚLSKÁ UNIVERZITA V PRAZE
FAKULTA ŽIVOTNÍHO PROSTŘEDÍ

BAKALÁŘSKÁ PRÁCE

-
PŘÍLOHY

Příloha čís. 1 Seznam sousedních pozemků

poř. číslo	parcela	výměra	druh pozemku, způsob využití	kód BPEJ	vlastník	pozn.
		m2				
1.	4301	1937	ostatní plocha, ostatní komunikace	parcela nemá evidované BPEJ	Město Kutná Hora, Havlíčkovo náměstí 552/1, Kutná Hora-Vnitřní Město, 28401 Kutná Hora	Věcné břemeno vedení
2.	4311/1	513	ostatní plocha, ostatní komunikace	parcela nemá evidované BPEJ	Město Kutná Hora, Havlíčkovo náměstí 552/1, Kutná Hora-Vnitřní Město, 28401 Kutná Hora	
3.	4311/2	706	ostatní plocha, ostatní komunikace	parcela nemá evidované BPEJ	Město Kutná Hora, Havlíčkovo náměstí 552/1, Kutná Hora-Vnitřní Město, 28401 Kutná Hora	
4.	4315/1	4538	ostatní plocha, neplodná půda	parcela nemá evidované BPEJ	Pospíšil Vladimír JUDr., Libišská 1746/9, Kobyličky, 18200 Praha 8 Pospíšilová Iva PhDr., K Poličanům 1011, Žižkov, 28401 Kutná Hora	Předkupní právo
5.	4315/2	323	ostatní plocha, neplodná půda	parcela nemá evidované BPEJ	Dušek Miroslav, V Hutích 307/9, Žižkov, 28401 Kutná Hora Dušková Andrea, V Hutích 307/9, Žižkov, 28401 Kutná Hora	Zákaz zatížení Zástavní právo smluvní
6.	4315/5	116	zastavěná plocha a nádvoří, společný dvůr	parcela nemá evidované BPEJ	Kučerová Miroslava, V Hutích 306, Žižkov, 28401 Kutná Hora	
7.	4315/6	95	zastavěná plocha a nádvoří, společný dvůr	parcela nemá evidované BPEJ	Svoboda Jaroslav, V Hutích 289, Žižkov, 28401 Kutná Hora	Exekuční příkaz k prodeji nemovitosti, Zapsáno do soupisu majetkové podstaty (zák. č. 182/2006 Sb.)
8.	4315/7	17	zastavěná plocha a nádvoří	parcela nemá evidované BPEJ	Svoboda Jaroslav, V Hutích 289, Žižkov, 28401 Kutná Hora	Exekuční příkaz k prodeji nemovitosti, Zapsáno do soupisu majetkové podstaty (zák. č. 182/2006 Sb.)
9.	4315/8	490	ostatní plocha, neplodná půda	parcela nemá evidované BPEJ	Město Kutná Hora, Havlíčkovo náměstí 552/1, Kutná Hora-Vnitřní Město, 28401 Kutná Hora	
10.	4315/10	28	ostatní plocha, neplodná půda	parcela nemá evidované BPEJ	Svoboda Jaroslav, V Hutích 289, Žižkov, 28401 Kutná Hora	Exekuční příkaz k prodeji nemovitosti, Zapsáno do soupisu majetkové podstaty (zák. č. 182/2006 Sb.)

poř. číslo	parcela	výměra	druh pozemku, způsob využití	kód BPEJ	vlastník	pozn.
		m ²				
11.	4319	395	zastavěná plocha a nádvoří	parcela nemá evidované BPEJ	Dušek Miroslav, V Hutích 307/9, Žižkov, 28401 Kutná Hora Dušková Andrea, V Hutích 307/9, Žižkov, 28401 Kutná Hora	Zákaz zatížení, Zástavní právo smluvní
12.	4315/11	172	ostatní plocha, neplodná půda	parcela nemá evidované BPEJ	Dajbych Jaromír Ing., Želivského 1006, Žižkov, 28401 Kutná Hora Hatáková Helena, Radnická 215/13, Kutná Hora-Vnitřní Město, 28401 Kutná Hora Jindrová Blanka, U Srnčího dolu 3244/22, 46601 Jablonec nad Nisou Pichlová Lucie, Jaurisova 1502/17, Nusle, 14000 Praha 4 Semencová Zora, Kyjovská 496/29, Moravské Předměstí, 50006 Hradec Králové Špačková Danuše, Žatecká 505, Žižkov, 28401 Kutná Hora	
13.	4315/12	126	ostatní plocha, neplodná půda	parcela nemá evidované BPEJ	Město Kutná Hora, Havlíčkovo náměstí 552/1, Kutná Hora-Vnitřní Město, 28401 Kutná Hora	
14.	4315/13	99	ostatní plocha, neplodná půda	parcela nemá evidované BPEJ	Pospíšil Vladimír JUDr., Libišská 1746/9, Kobylisy, 18200 Praha 8 Pospíšilová Iva PhDr., K Poličanům 1011, Žižkov, 28401 Kutná Hora	Předkupní právo
15.	4315/14	42	zastavěná plocha a nádvoří	parcela nemá evidované BPEJ	Dušek Miroslav, V Hutích 307/9, Žižkov, 28401 Kutná Hora Dušková Andrea, V Hutích 307/9, Žižkov, 28401 Kutná Hora	Zákaz zatížení, Zástavní právo smluvní

PRÍLOHA ČÍS. 2
C.01 SITUAČNÍ VÝKRES ŠIRŠÍCH VZTAHŮ
M 1:2000




0,000 = 295,00 m.n.m. Bpv

ARCHITEKT PROJEKTU		
Hlavní inženýr projektu		
Zodpovědný projektant		
Vypracoval	MILAN ZELENÝ, DIS	
Místo stavby	PARC. 4913/9 VRCHLICE, KUTNÁ HORA	
Investor	MĚSTO KUTNÁ HORA	
Název akce:	KČOV KUTNÁ HORA - VRCHLICE	
Část	C - SITUAČNÍ VÝKRESY	
Formát	1A3	
Datum	BŘEZEN 2018	
Číslo zakázky		
Měřítko:	1:2000	C. VÝKRESU:
		C.01

PŘÍLOHA ČÍS. 3

C. 02 CELKOVÝ A KOORDINAČNÍ VÝKRES


M 1:500

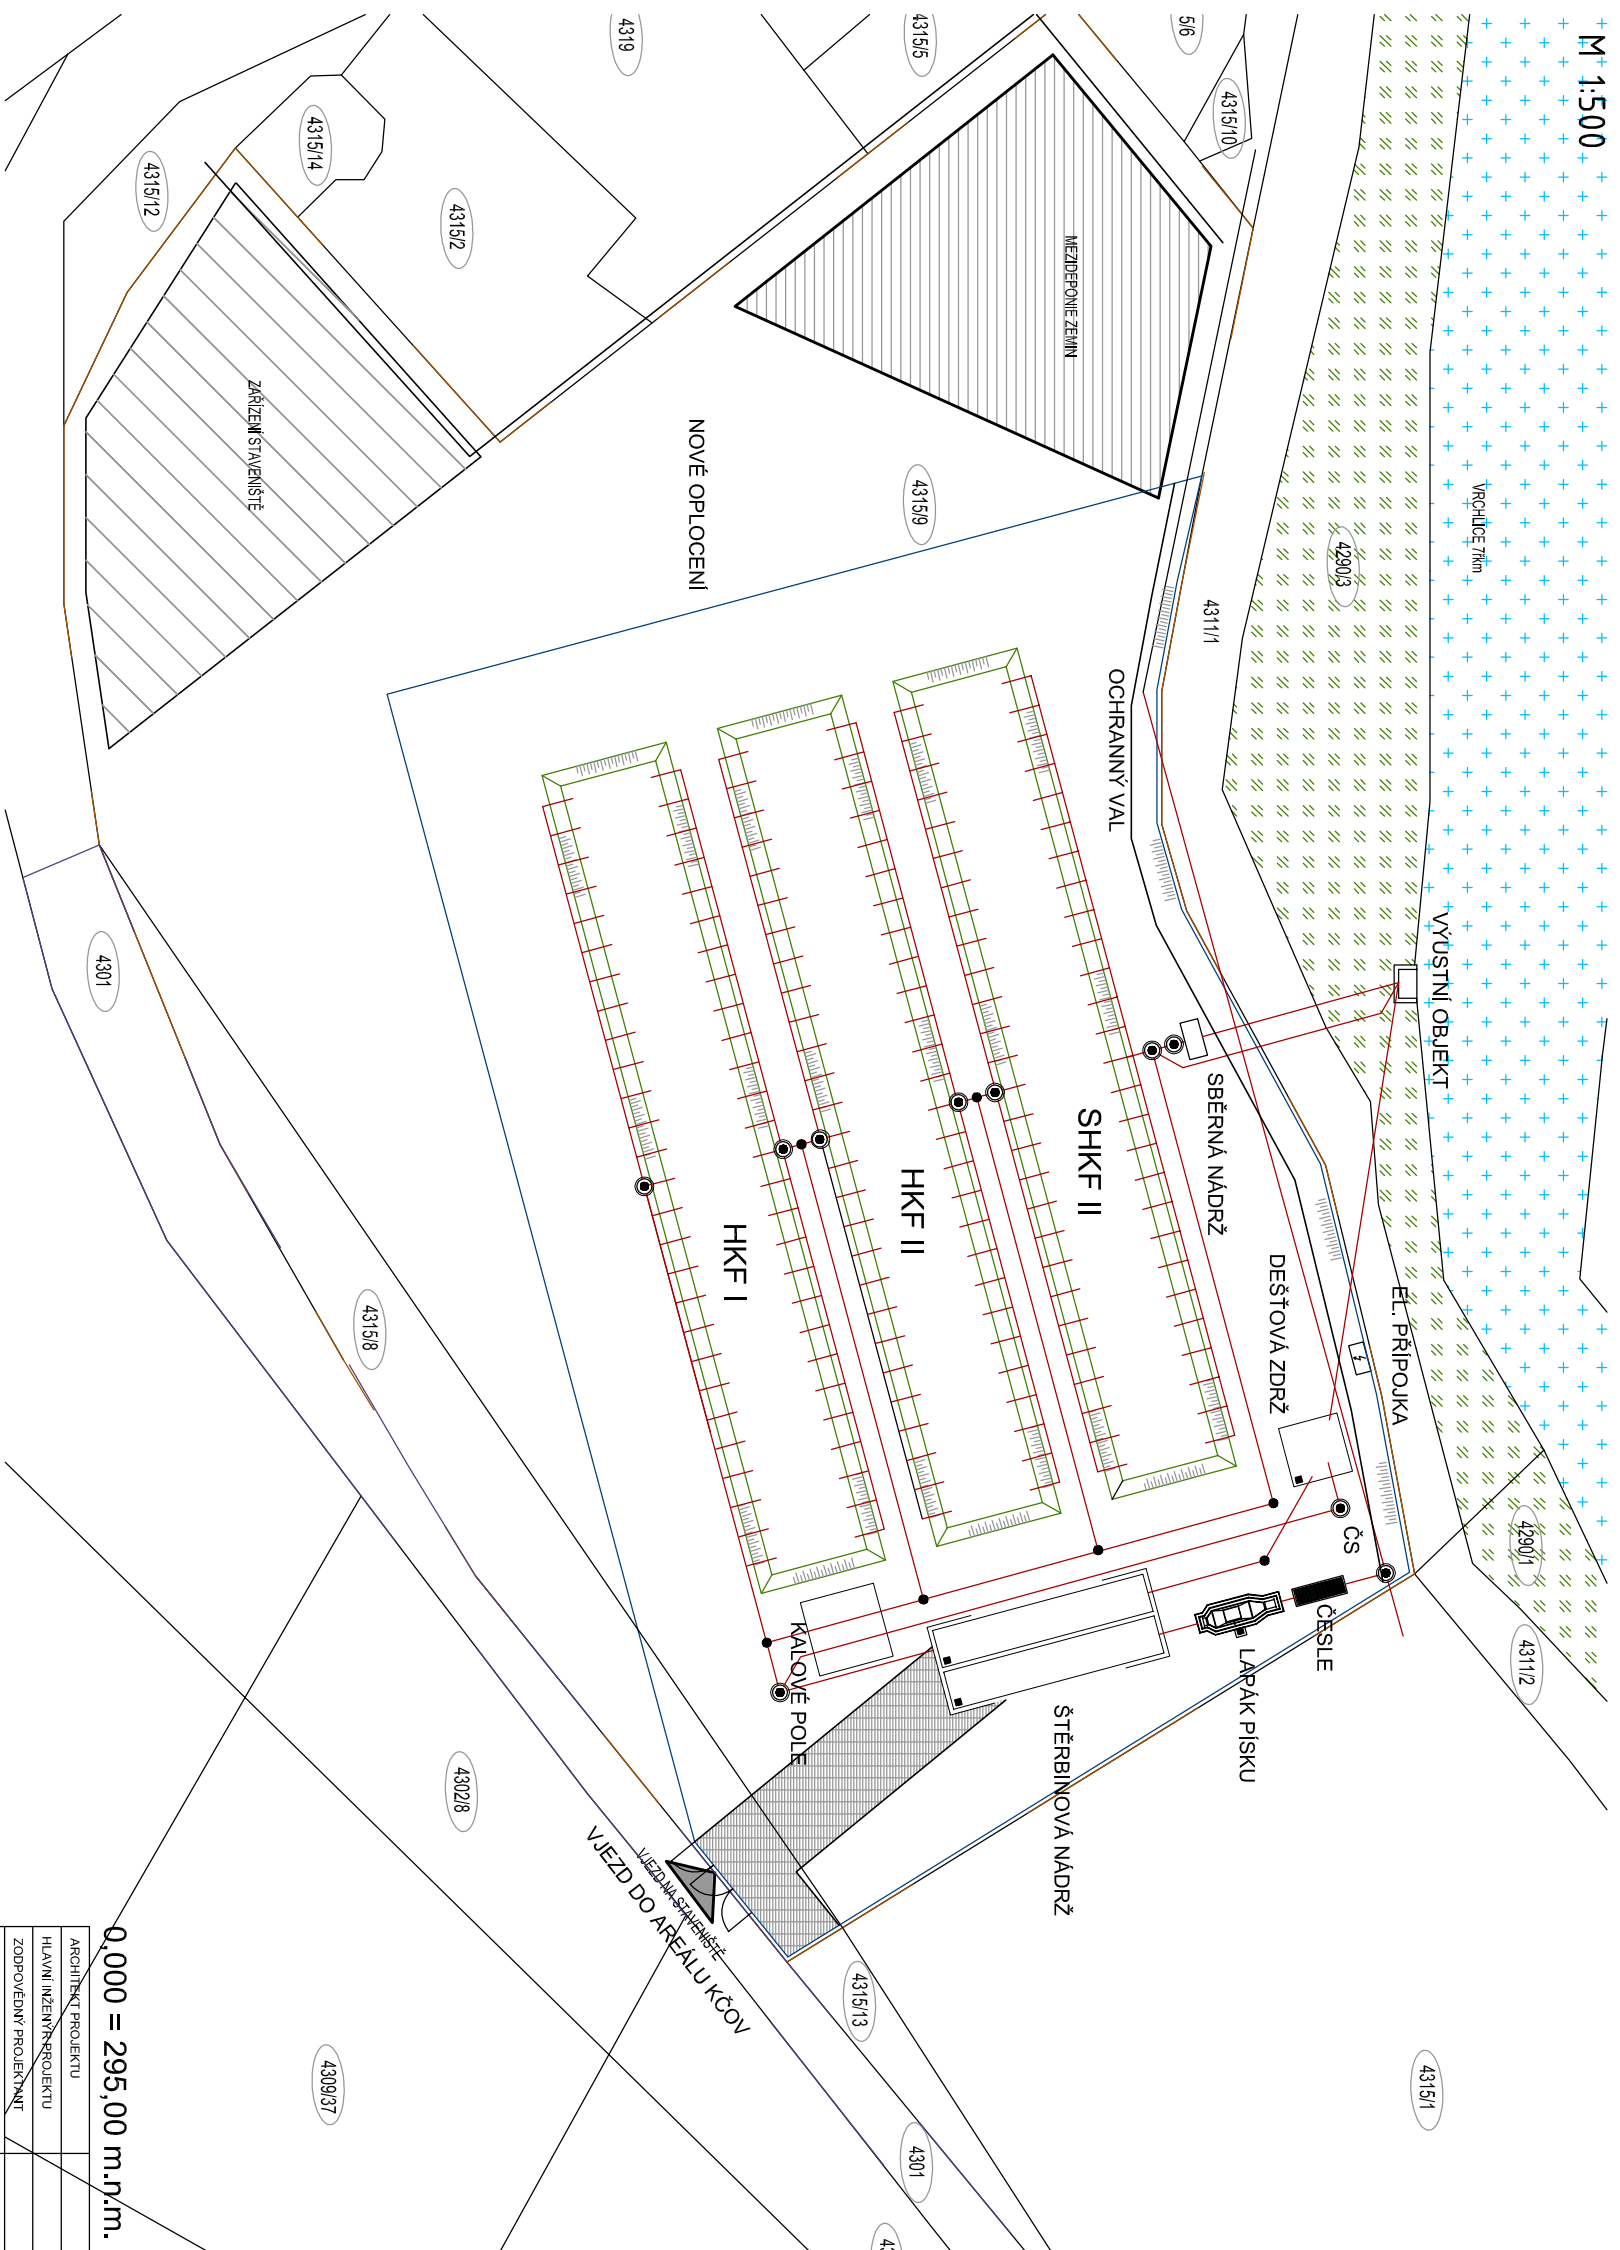

LEGENDA


- VODNÍ TOK VRCHLICE
- LESNÍ POZEMKY
- NOVÉ ZPEVNĚNÉ PLOCHY
- ZÁBOR STAVBY
- PŘÍJEZDOVÁ KOMUNIKACE
- NOVÉ OPLOČENÍ
- TRUBNÍ ROZVODY
- KÖRENOVÉ FILTRY
- PŘÍJEZDOVÁ KOMUNIKACE

0,000 = 295,00 m.n.m. Bpv

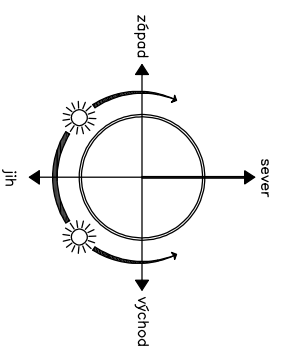


ARCHITEKT PROJEKTU		STUPEŇ:	PARÉ C:
Hlavní inženýr projektu		DSP	
ZODPOVĚDNÝ PROJEKTANT			
VYPRACOVAL	MILAN ZELENÝ, DIS		
MÍSTO STAVBY	PARC. 4913/9 VRCHLICE, KUTNÁ HORA		
INVESTOR	MÍSTO KUTNÁ HORA		
NÁZEV AKCE:			
	KČOV KUTNÁ HORA - VRCHLICE		
	C - SITUAČNÍ VÝKRESY		
ČÁST		FORMÁT	1A3
		DATA	BREZEN 2018
		ČÍSLO ZAKÁZKY	
NÁZEV VÝKRESU:		MĚRÍTKO:	1:500
CELKOVÝ A KOORDINAČNÍ VÝKRES		C. VÝKRESU:	C.02

PŘÍLOHA ČÍS. 4
 C.03 KATASTRÁLNÍ SITUAČNÍ VÝKRES
 M 1:500

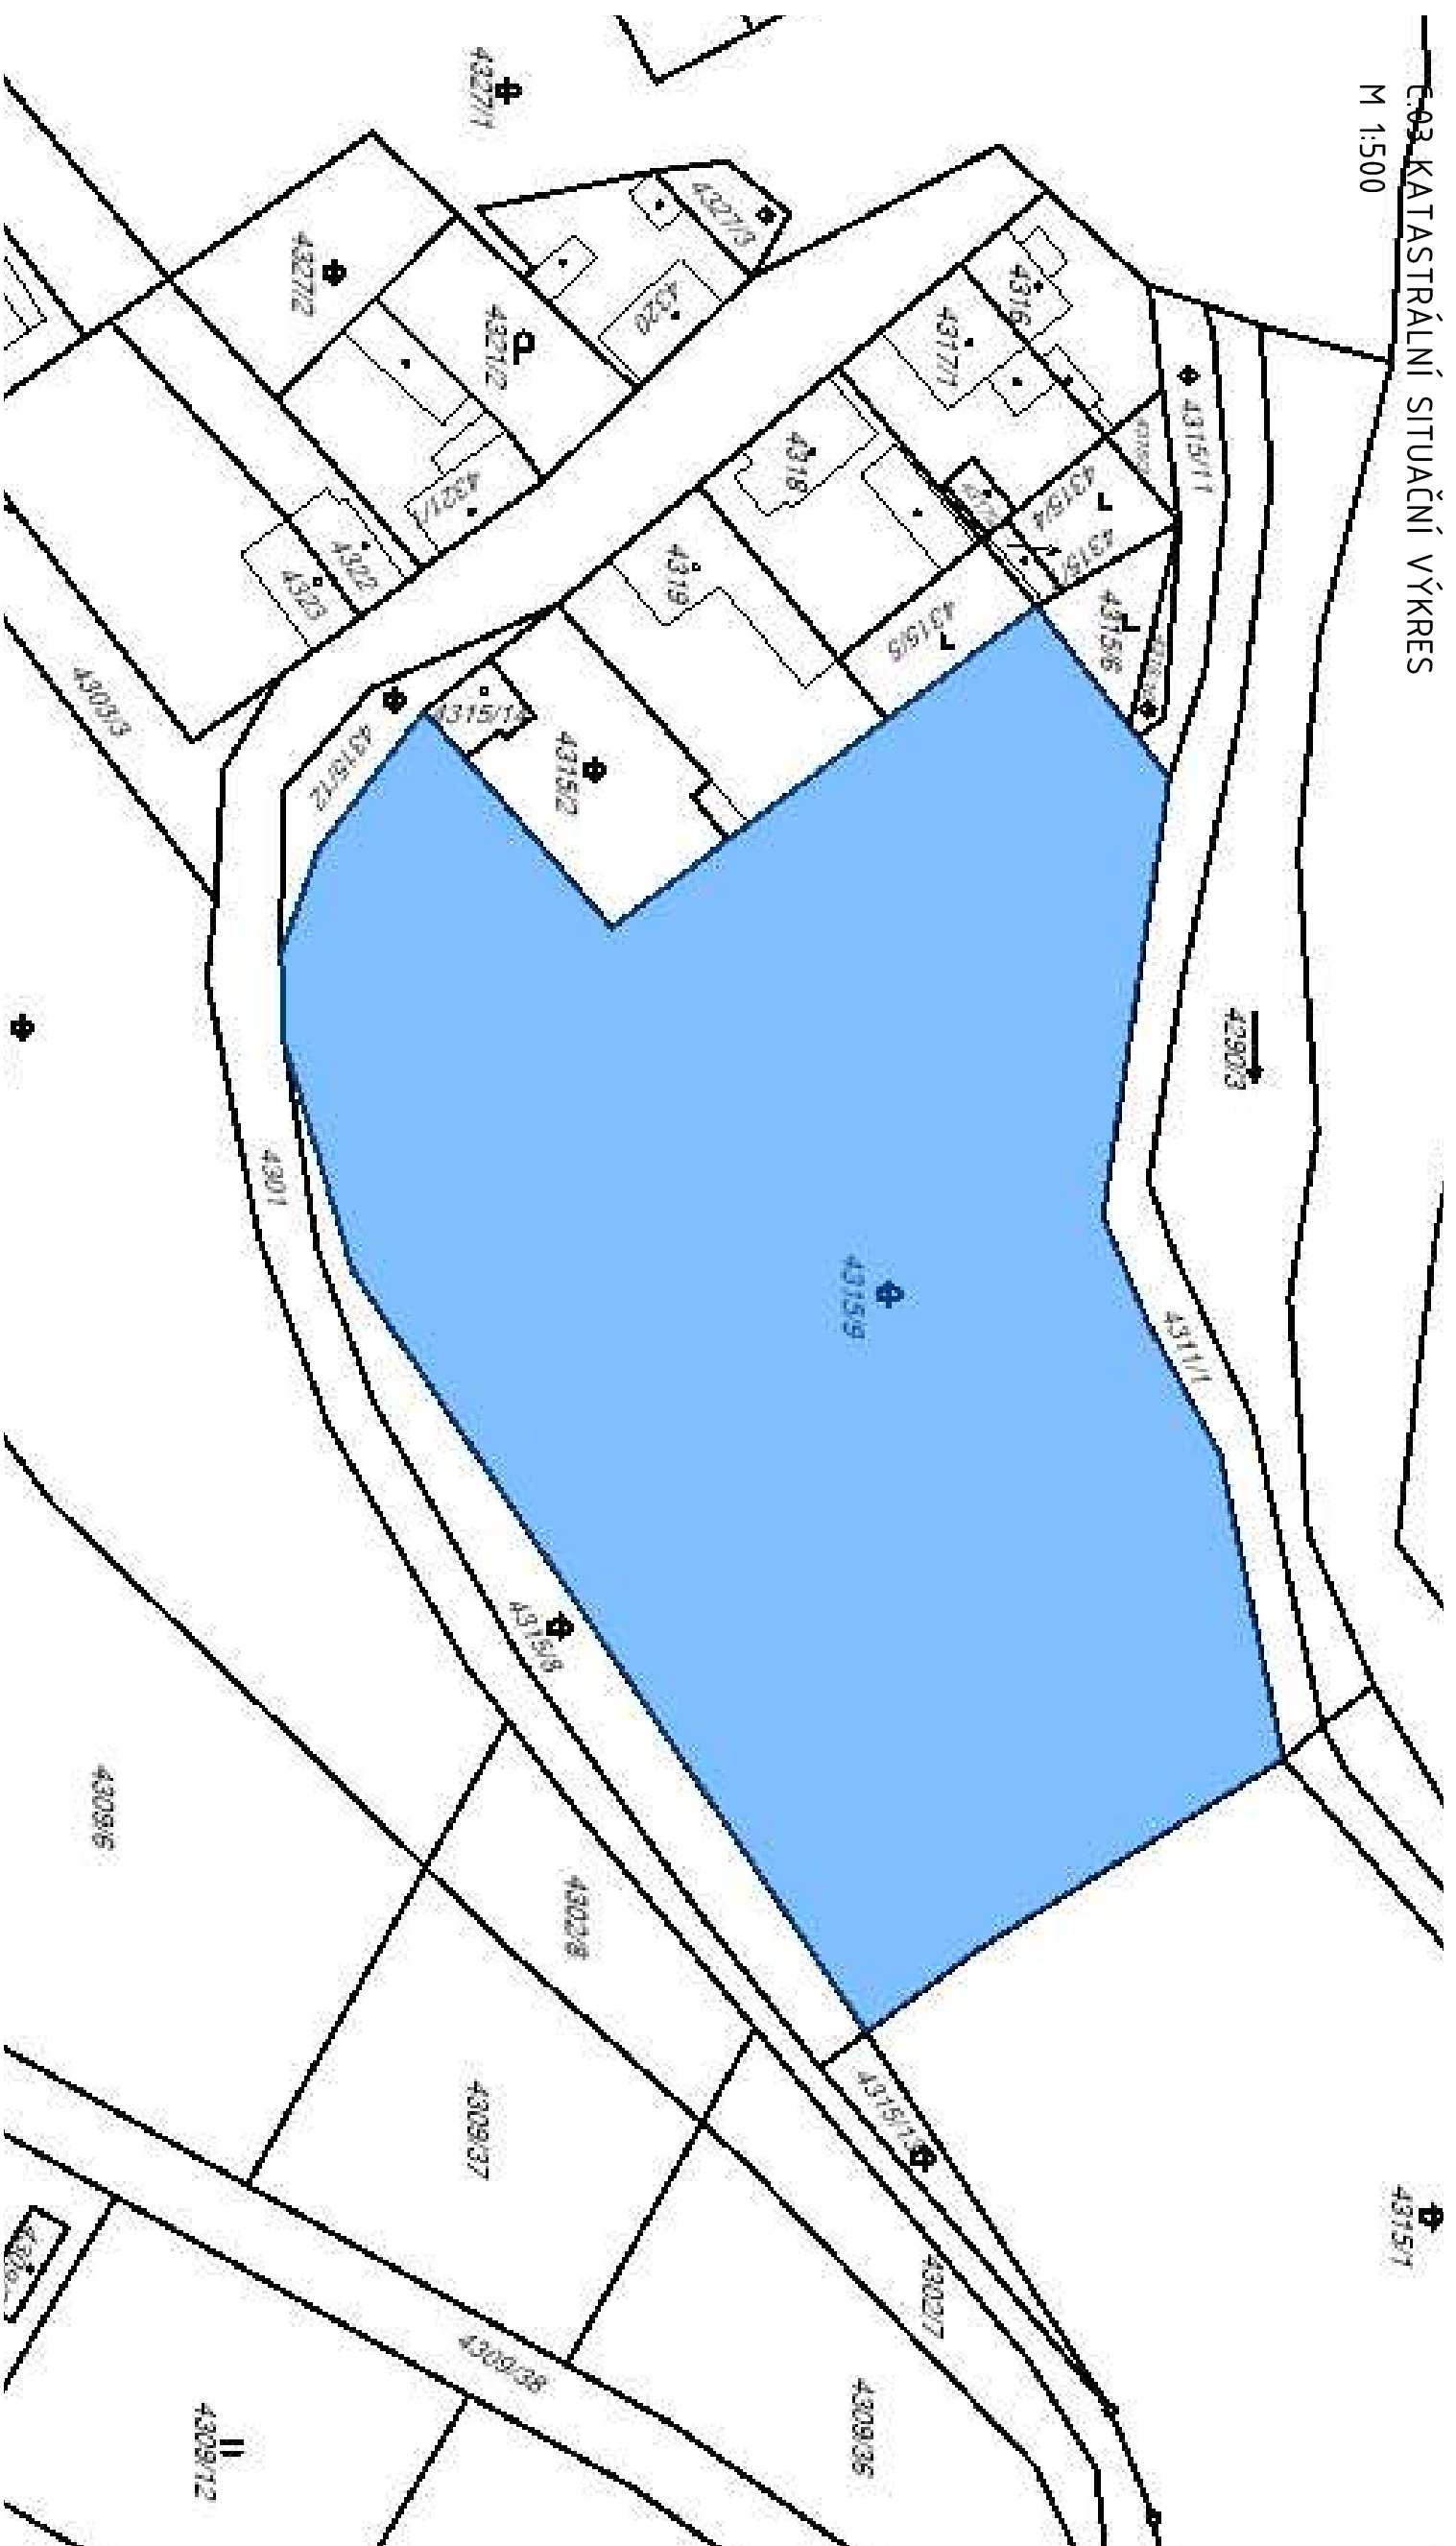


0,000 = 295,00 m.n.m. Bpv

ARCHITEKT PROJEKTU		
Hlavní inženýr projektu		
Zodpovědný projektant		
Vypracoval	MILAN ZELENÝ, DIS	
Místo stavby	PARC. 4315/9 VRCHLICE, KUTNÁ HORA	
Investor	MĚSTO KUTNÁ HORA	
Název akce:	KČOV KUTNÁ HORA - VRCHLICE	
Část	C - SITUAČNÍ VÝKRESY	
Formát	1A3	
Datum	BŘEZEN 2018	
Číslo zakázky		
Název výkresu:	KATASTRÁLNÍ SITUAČNÍ VÝKRES	
Měřítko:	1:2000	
		C.03

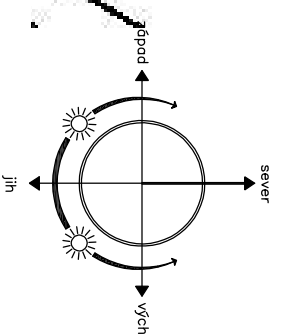


PŘÍLOHA ČÍS. 5
D.01 SCHEMA TECHNOLOGIE KČOV

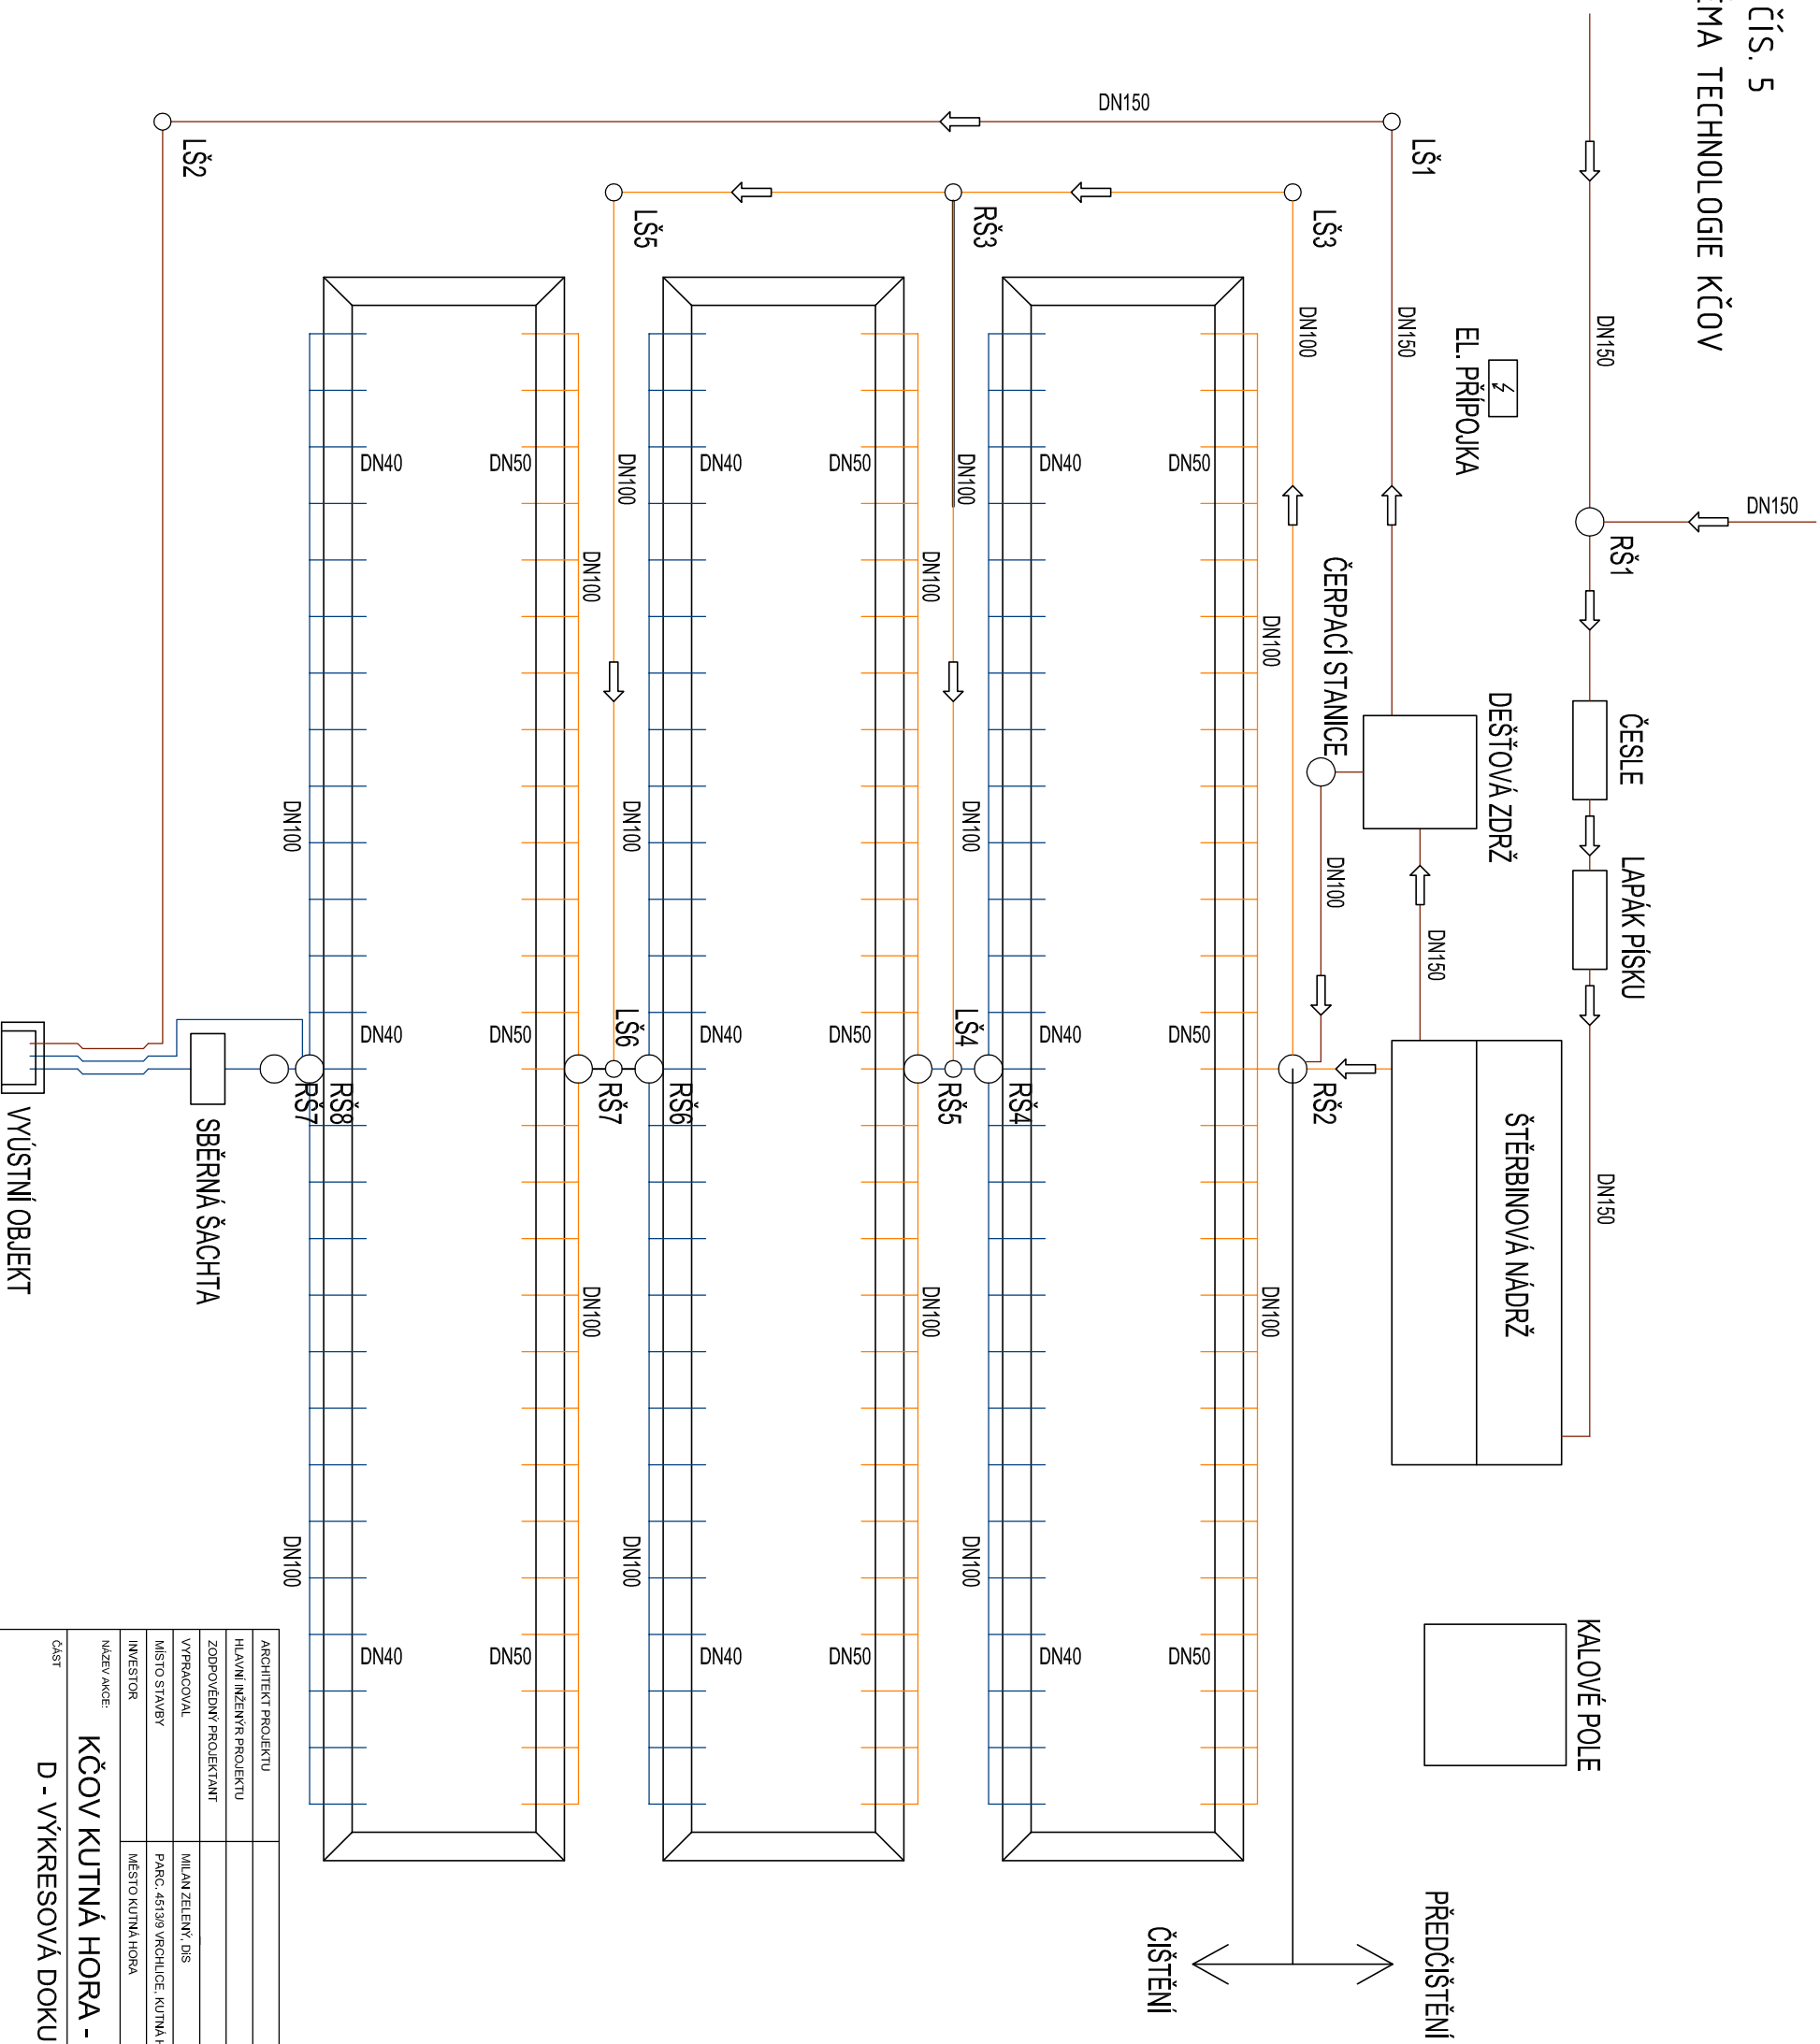



ARCHITEKT PROJEKTU		
HLAVNÍ INŽENÝR PROJEKTU		
ZODPOVĚDNÝ PROJEKTANT		
VYPRACOVAL		MILAN ZELENÝ, DIS
MÍSTO STAVBY	PARC. 4913/9 VRCHLICE, KUTNÁ HORA	
INVESTOR	MĚSTO KUTNÁ HORA	
NÁZEV AKCE:		
KČOV KUTNÁ HORA - VRCHLICE		
D - VÝKRESOVÁ DOKUMENTACE		
ČÁST	FORMÁT	1:4:3
	DATAUM	BŘEZEN 2018
	ČÍSLO ZAKÁZKY	
NÁZEV VÝKRESU:	MĚŘÍTKO:	C, VÝKRESU: D.01
SCHEMA TECHNOLOGIE KČOV		

PŘÍLOHA ČÍS. 6
D.02 PŮDORYS KOŘENOVÉHO POLE
M 1:200

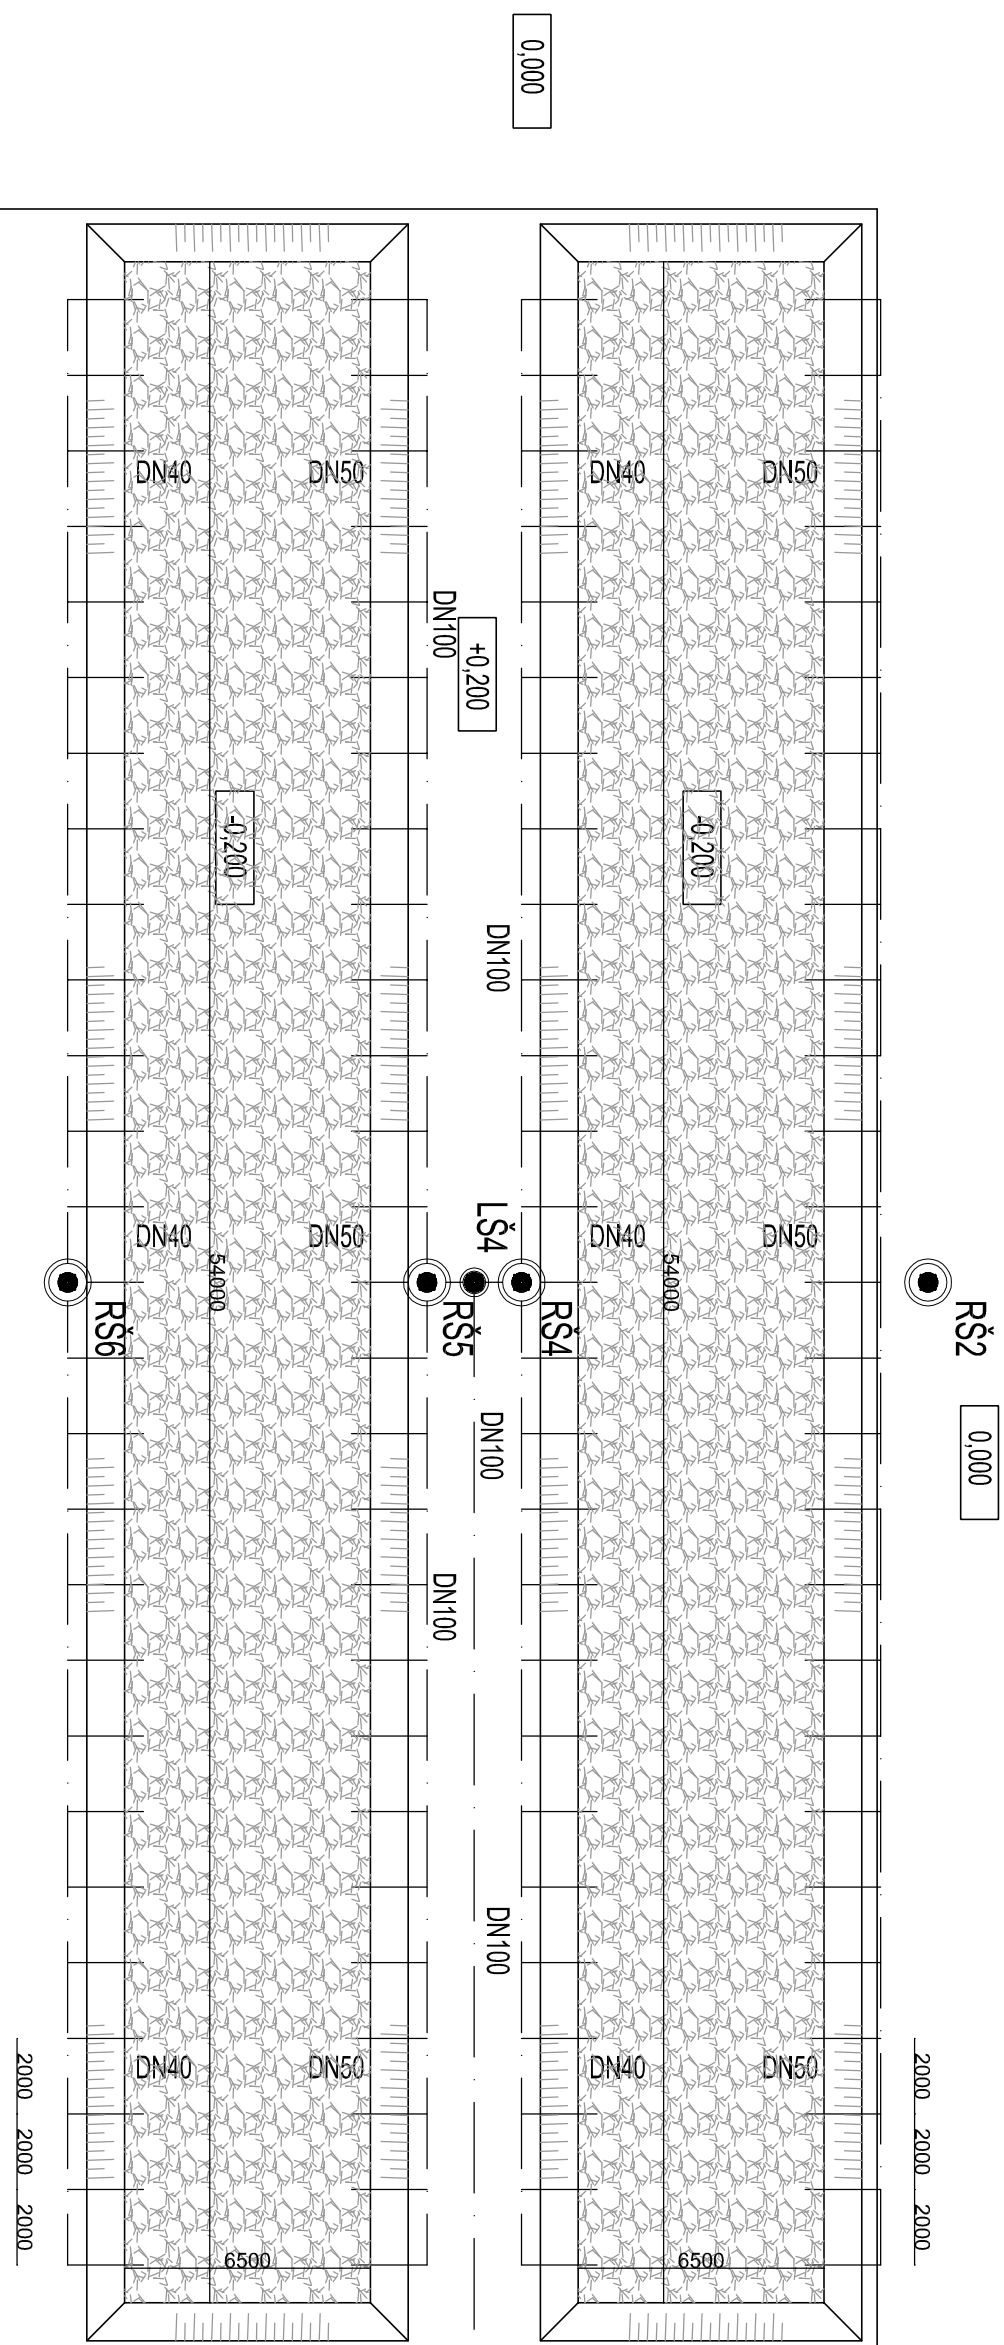

ARCHITEKT PROJEKTU	
Hlavní inženýr projektu	
Zodpovědný projektant	
Vypracoval	MILAN ZELENÝ, DIS
Místo stavby	PARC. 4913/9 VRCHLICE, KUTNÁ HORA
Investor	MĚSTO KUTNÁ HORA
Název akce:	
KČOV KUTNÁ HORA - VRCHLICE	
D - VÝKRESOVÁ DOKUMENTACE	
Část	
Formát	A4/3
Datum	BŘEZEN 2018
Číslo zakázky	
Název výkresu:	
PŮDORYS KOŘENOVÉHO POLE	
Měřítko:	C. VÝKRESU: 1:200
	D.02

PŘÍLOHA ČÍS. 7
D.03 ŘEZ KOŘENOVÝM POLEM
M 1:100

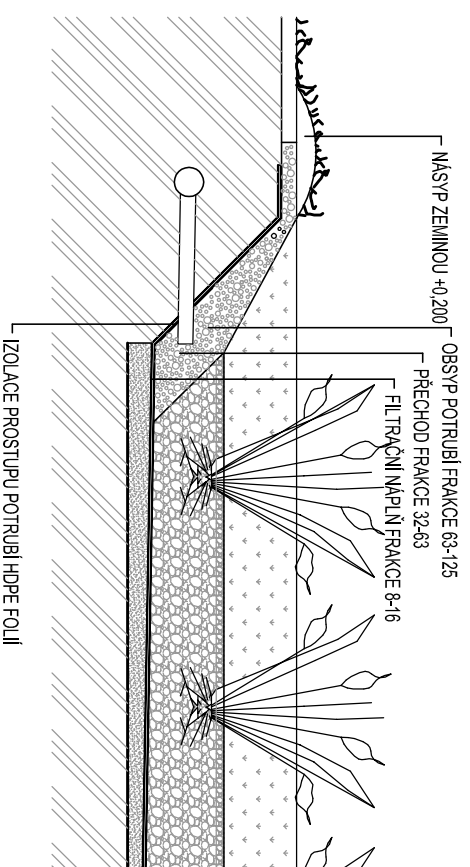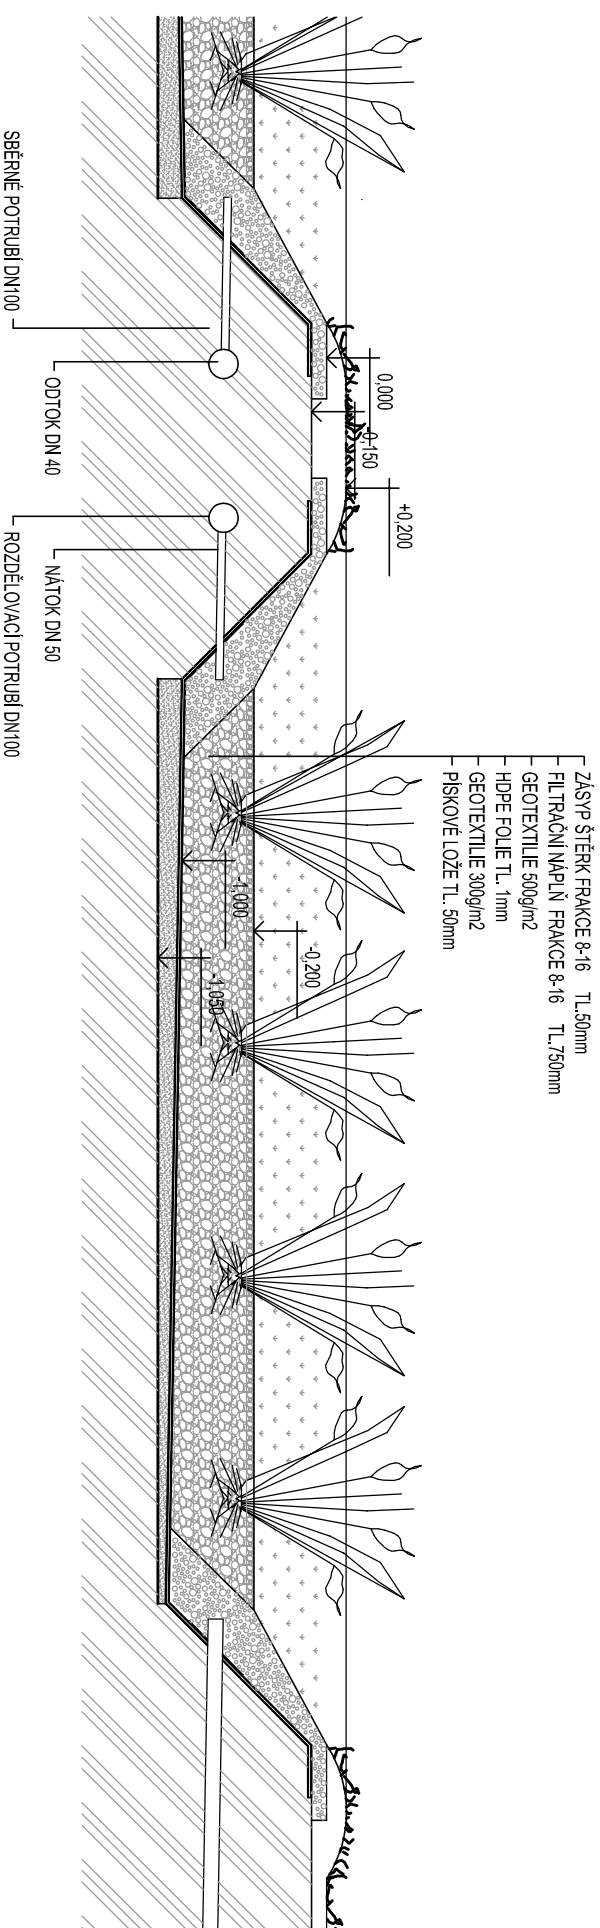

ARCHITEKT PROJEKTU	
HLAVNÍ INŽENÝR PROJEKTU	
ZODPOVĚDNÝ PROJEKTANT	
VYPRACOVAL	MILAN ZELENÝ, DIS
MÍSTO STAVBY	PARC. 4913/9 VRCHLICE, KUTNÁ HORA
INVESTOR	MÍSTO KUTNÁ HORA
NÁZEV AKCE:	KČOV KUTNÁ HORA - VRCHLICE
ČÁST	D - VÝKRESOVÁ DOKUMENTACE
NÁZEV VÝKRESU:	ŘEZ KOŘENOVÝM POLEM
STUPEŇ:	DSP
FORMÁT	A4/3
DATA	BREZEN 2018
ČÍSLO ZAKÁZKY	
MĚŘÍTKO:	1:100
Č. VÝKRESU:	D.03