



Přehledná situace způsobu odvodnění z nepropustných ploch, obec Rudolec

Legenda:

Způsob odvodnění ploch

- do sudu (57)
- drenáž (56)
- na povrch (77)

- Nepropustné plochy - střechy
- Nepropustné plochy - komunikace
- Vodní toky
- Vodní plochy

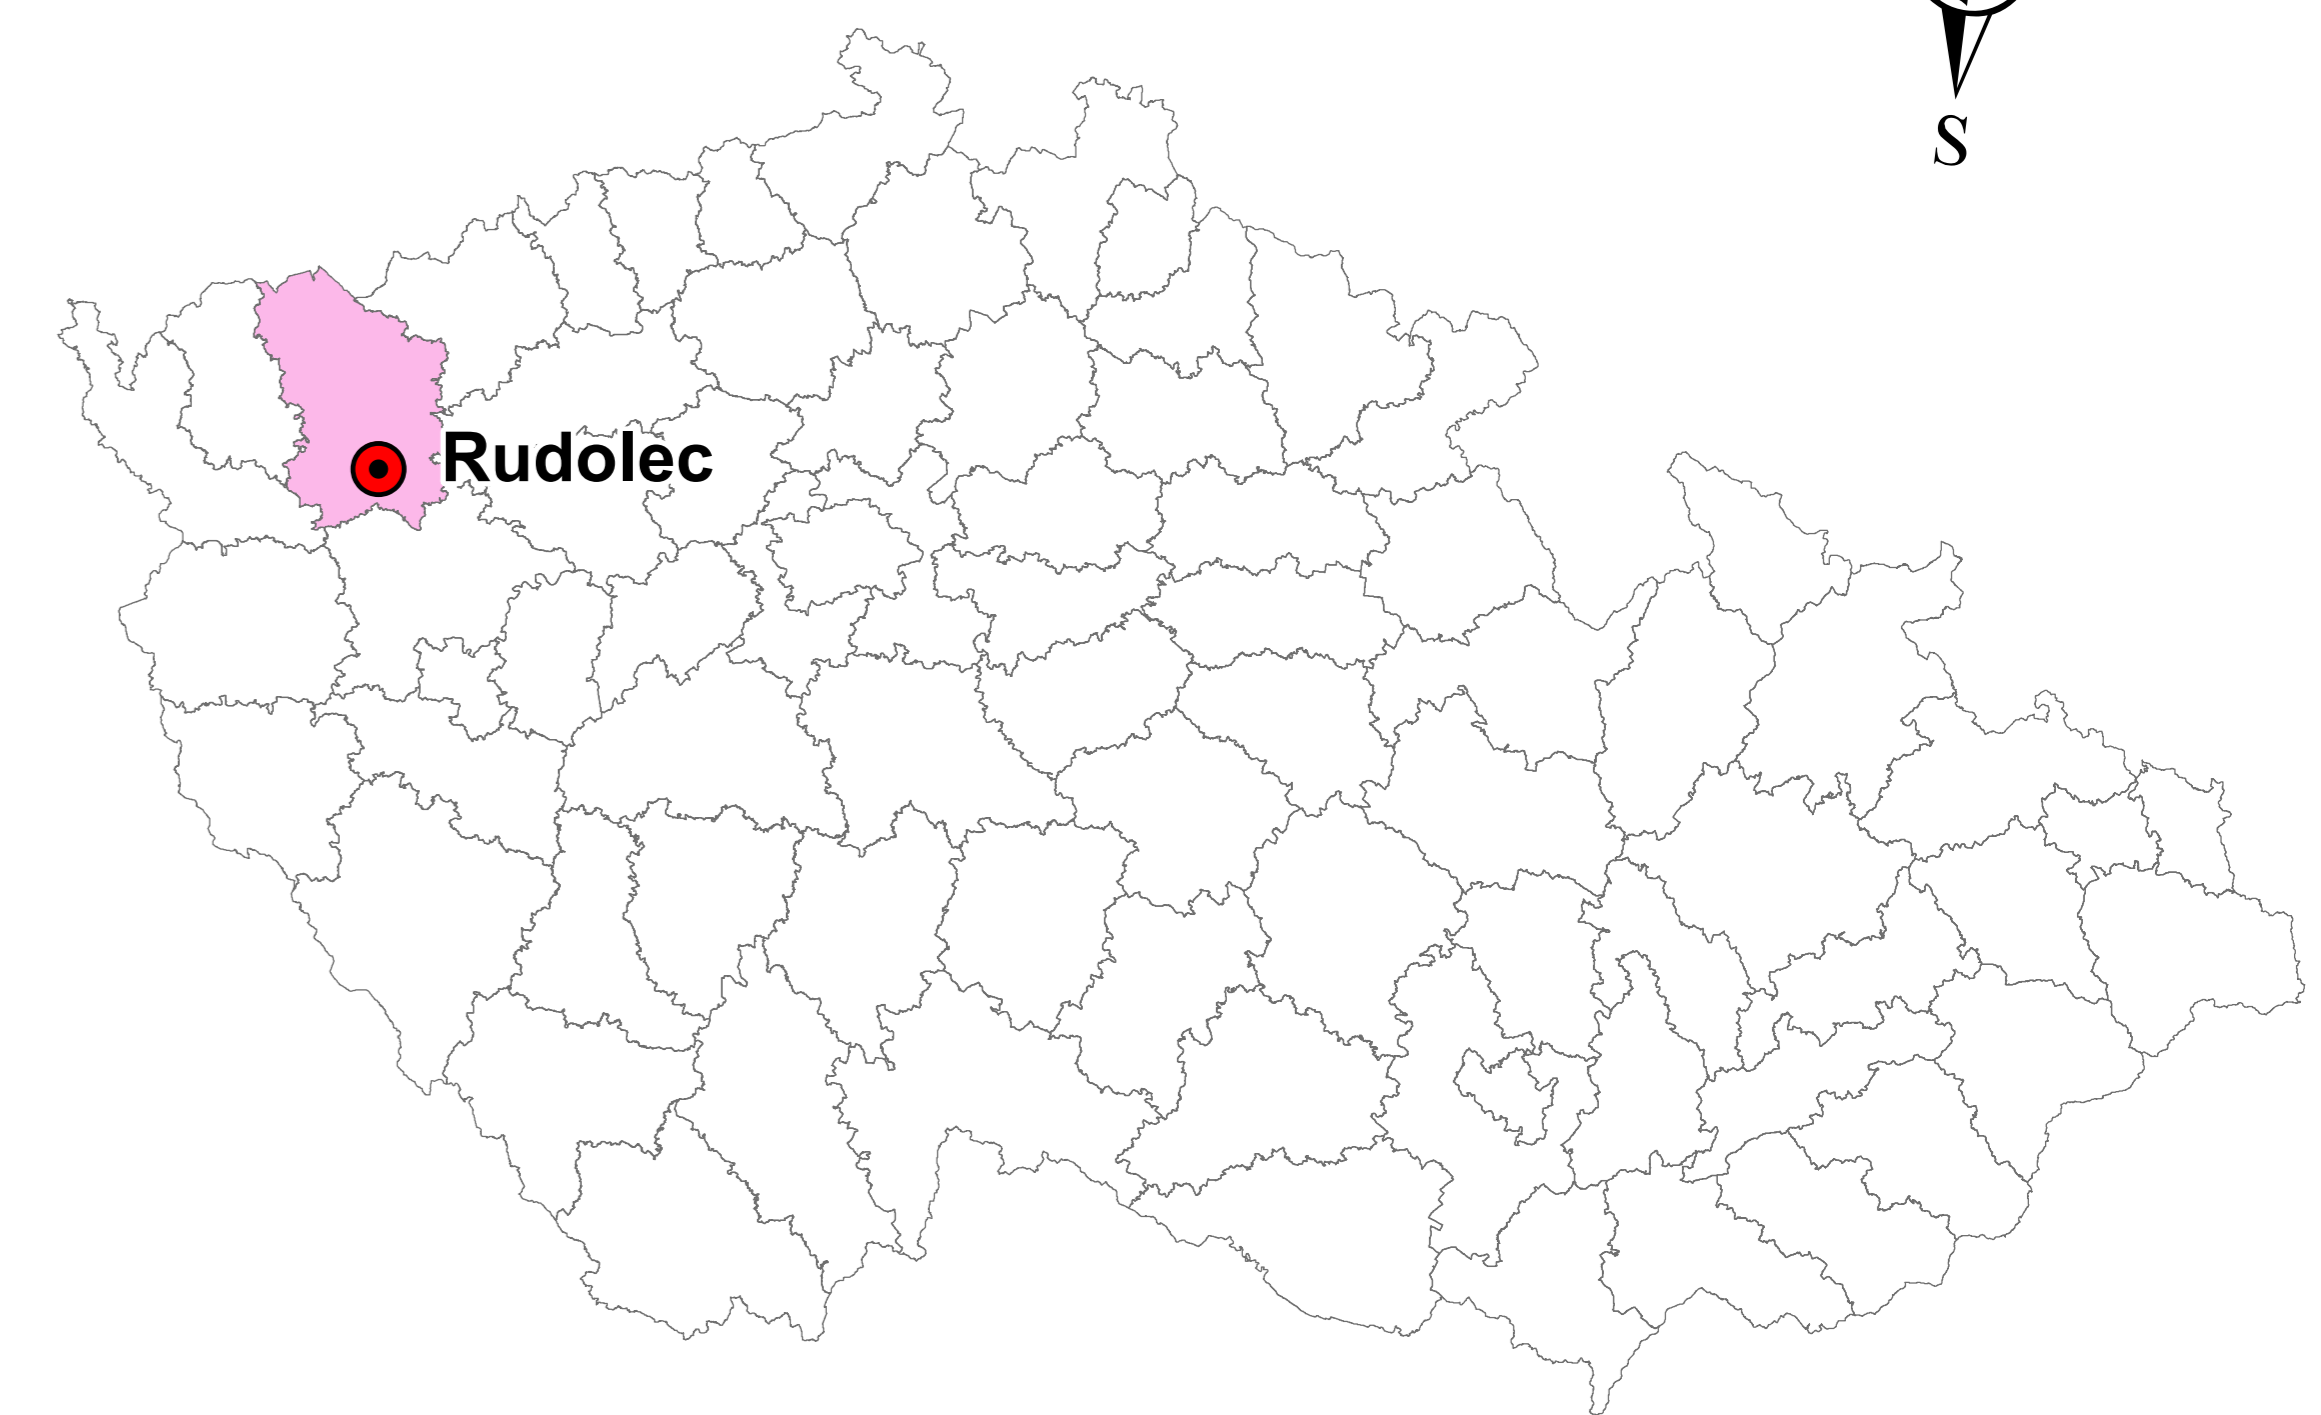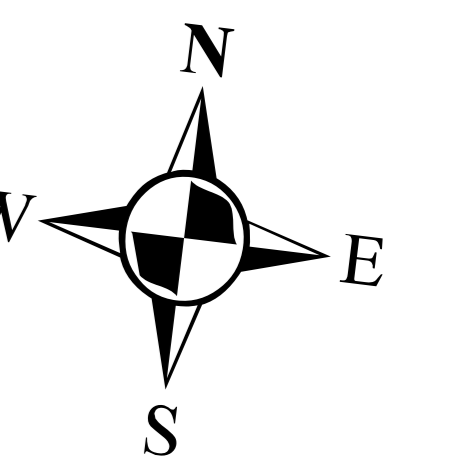

1:1 200

