






Návrh adaptačních opatření - Rozcestí u Koníčka

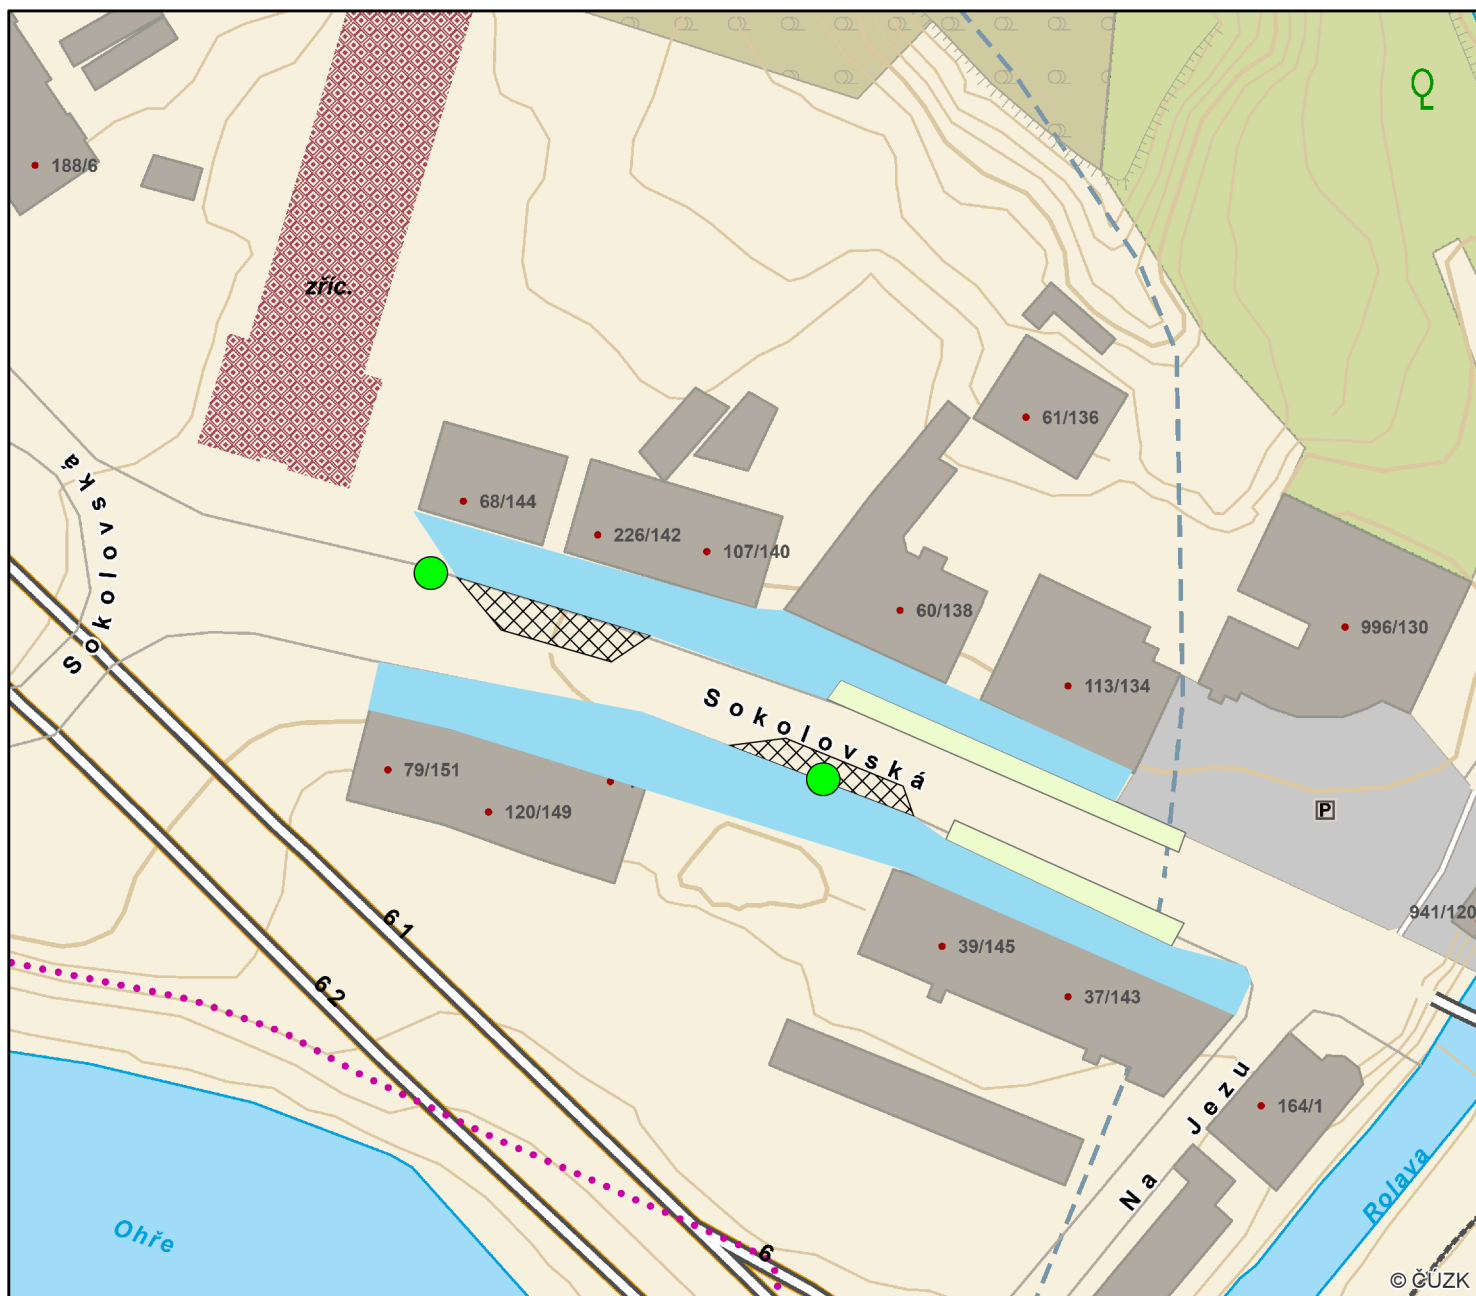

0 0,0125 0,025 0,05 0,075 0,1 km

1:900

-  zastávka se zelenou střechou a stěnou
-  polopropustný chodník
-  uliční průlehy s městskou loukou
-  zatravněvací dlažba

