


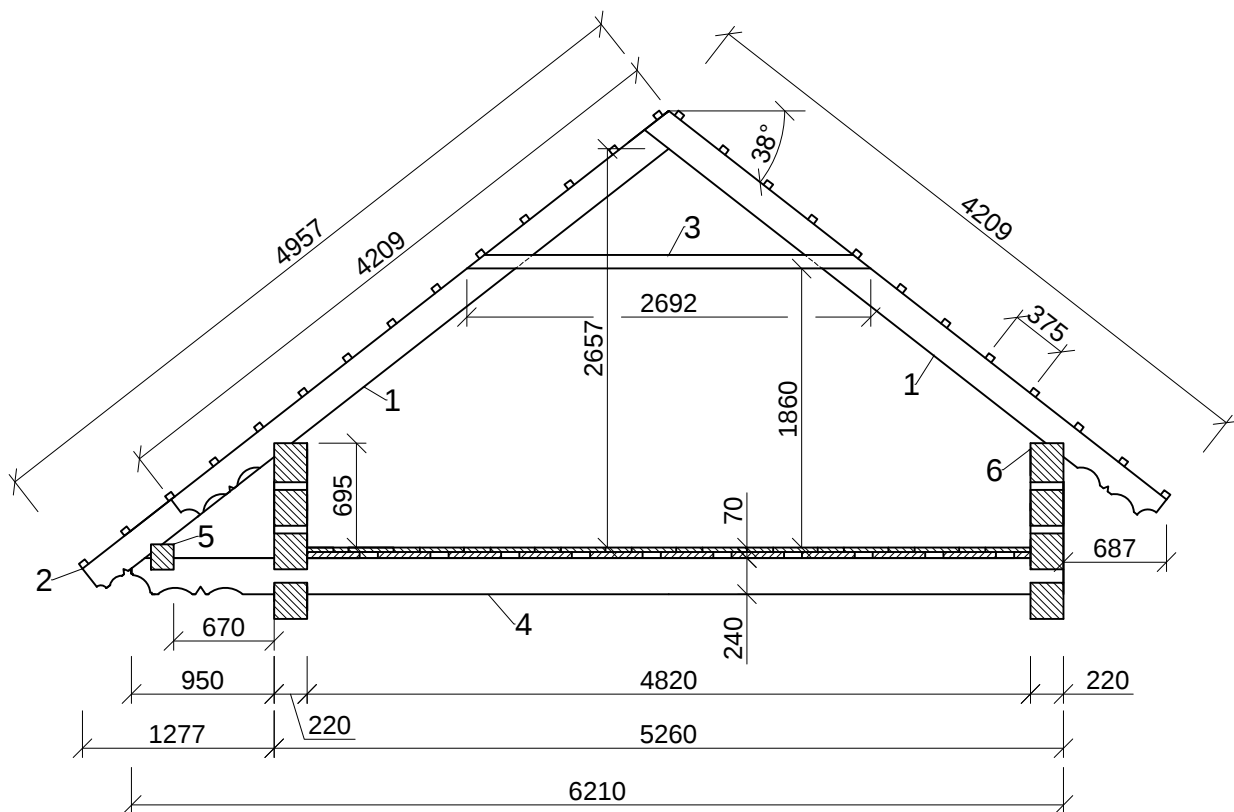

Výpis prvků krovu

Číslo	Název	Průřez (mm)	Délka (mm)	Počet kusů
1	Krokev	140 x 140	4209	16
2	Krokev	140 x 140	4957	4
3	Hambálek	90 x 90	2692	9
4	Stropní trám	220 x 240	6210	3
4	Stropní trám	220 x 240	5260	4
5	Pravidlo	150 x 170	3840	1
6	Pozednice	220 x 240	9790	2

MENDELOVA UNIVERZITA LESNICKÁ A DŘEVAŘSKÁ FAKULTA OBOR: DŘEVAŘSKÉ IŽENÝRSTVÍ		DATUM: 18.2.	MĚŘÍTKO: M 1:50
		ROK: 2015	FORMÁT: A4
Majitel: K. Čadanová, L. Kovařík		Investor: K. Čadanová, L. Kovařík	
NÁZEV: Roubený dům v obci Huslenky	VÝKRES: Řez krov		ČÍSLO VÝKRESU: č. 8
KRESLIL: ROSTISLAV PEKAŘ		PODPIS:	