


## Příloha 1 – Hlavní veřejné plochy

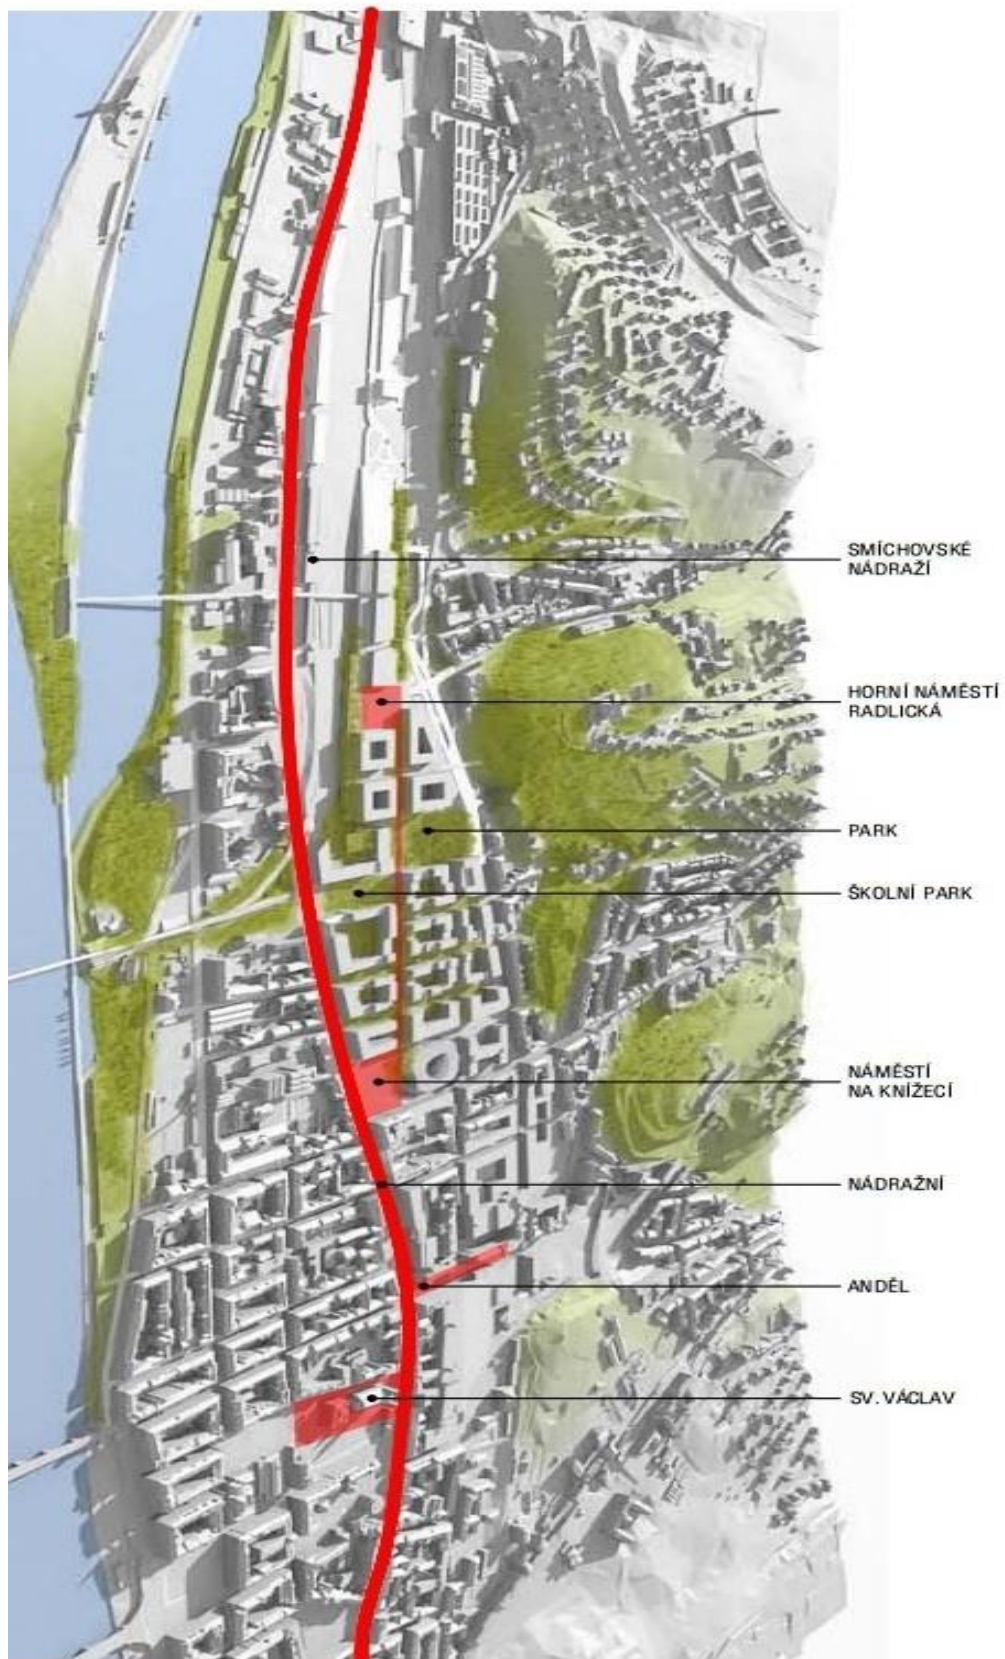

## Příloha 1 – Funkční rozdělení

