

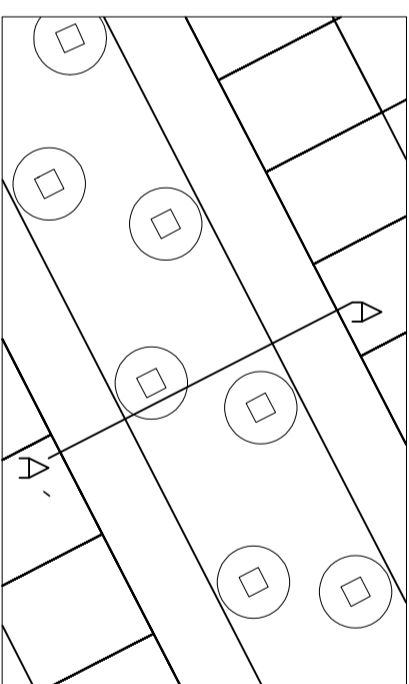
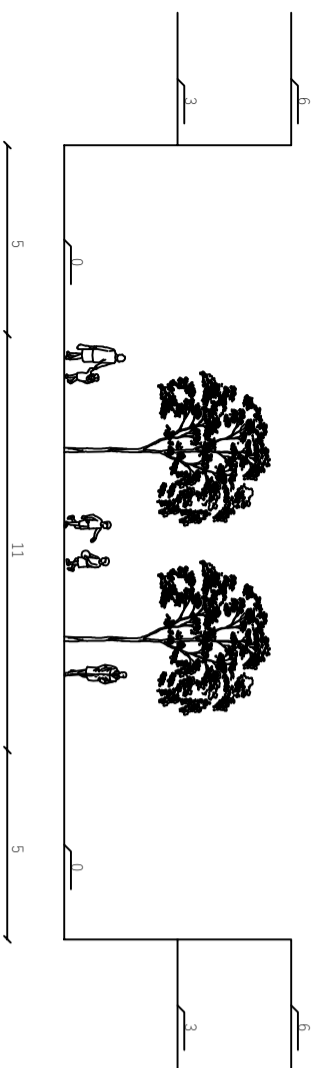




Řez A-A

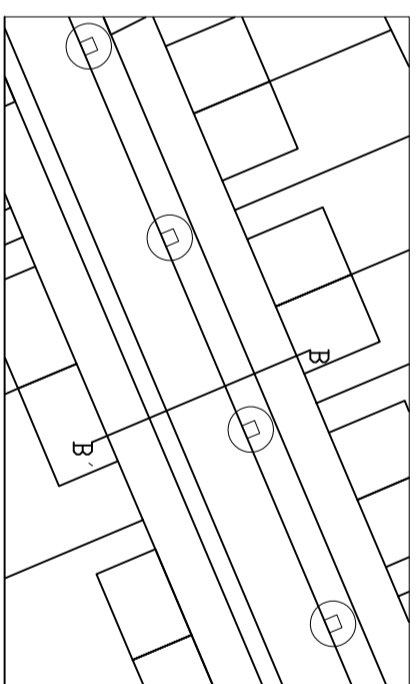

Řez B-B

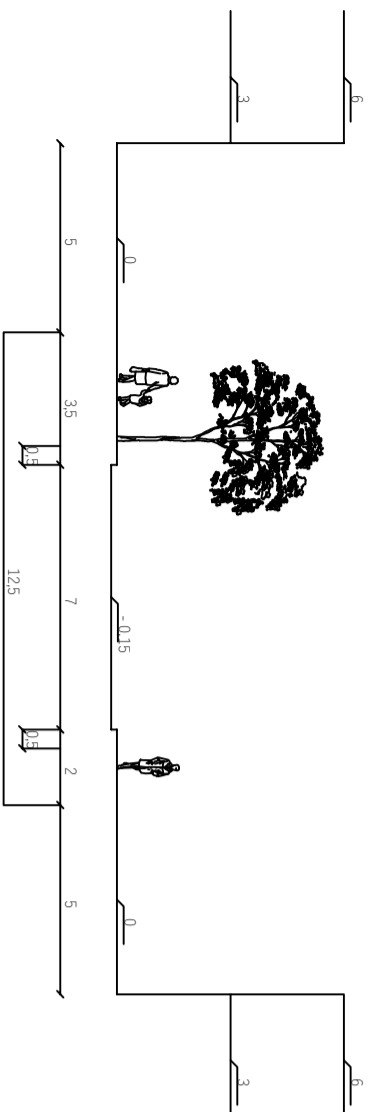

Řez C-C

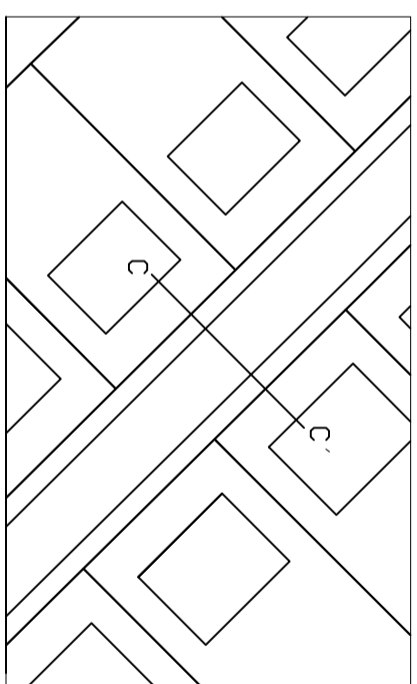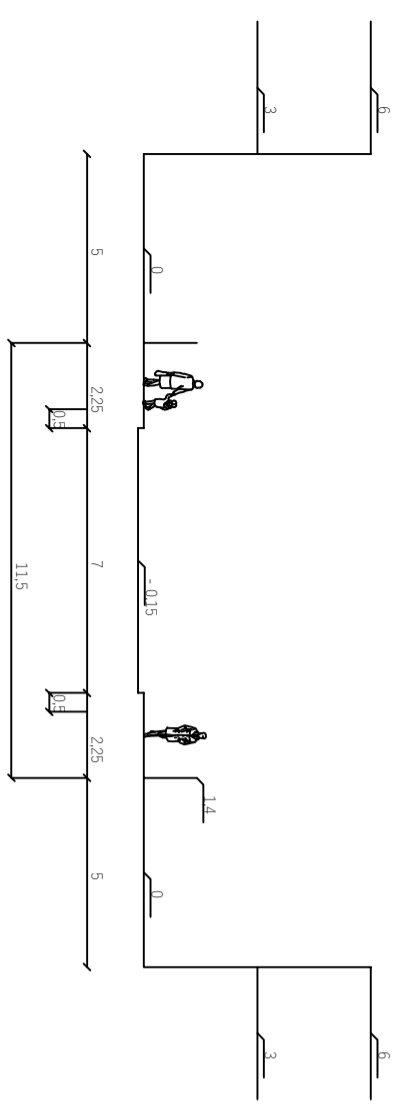

Řezy

Příloha č. 4

ČESKÁ ZEMĚDĚLSKÁ UNIVERZITA V PRAZE	Územní studie v Novém Strašecí
FAKULTA ŽIVOTNÍHO PROSTŘEDÍ	Název práce
Název výkresu:	Název oboru: Prostorové plánování
Rezy	Číslo přílohy: 4
Vypracovala: Bc. Anna Kočová	Měřítko: 1: 200
Vedoucí práce: Ing. arch. Vladka Kirschner, Ph.D.	Akademický rok: 2019/2020

