



# PŮDORYS

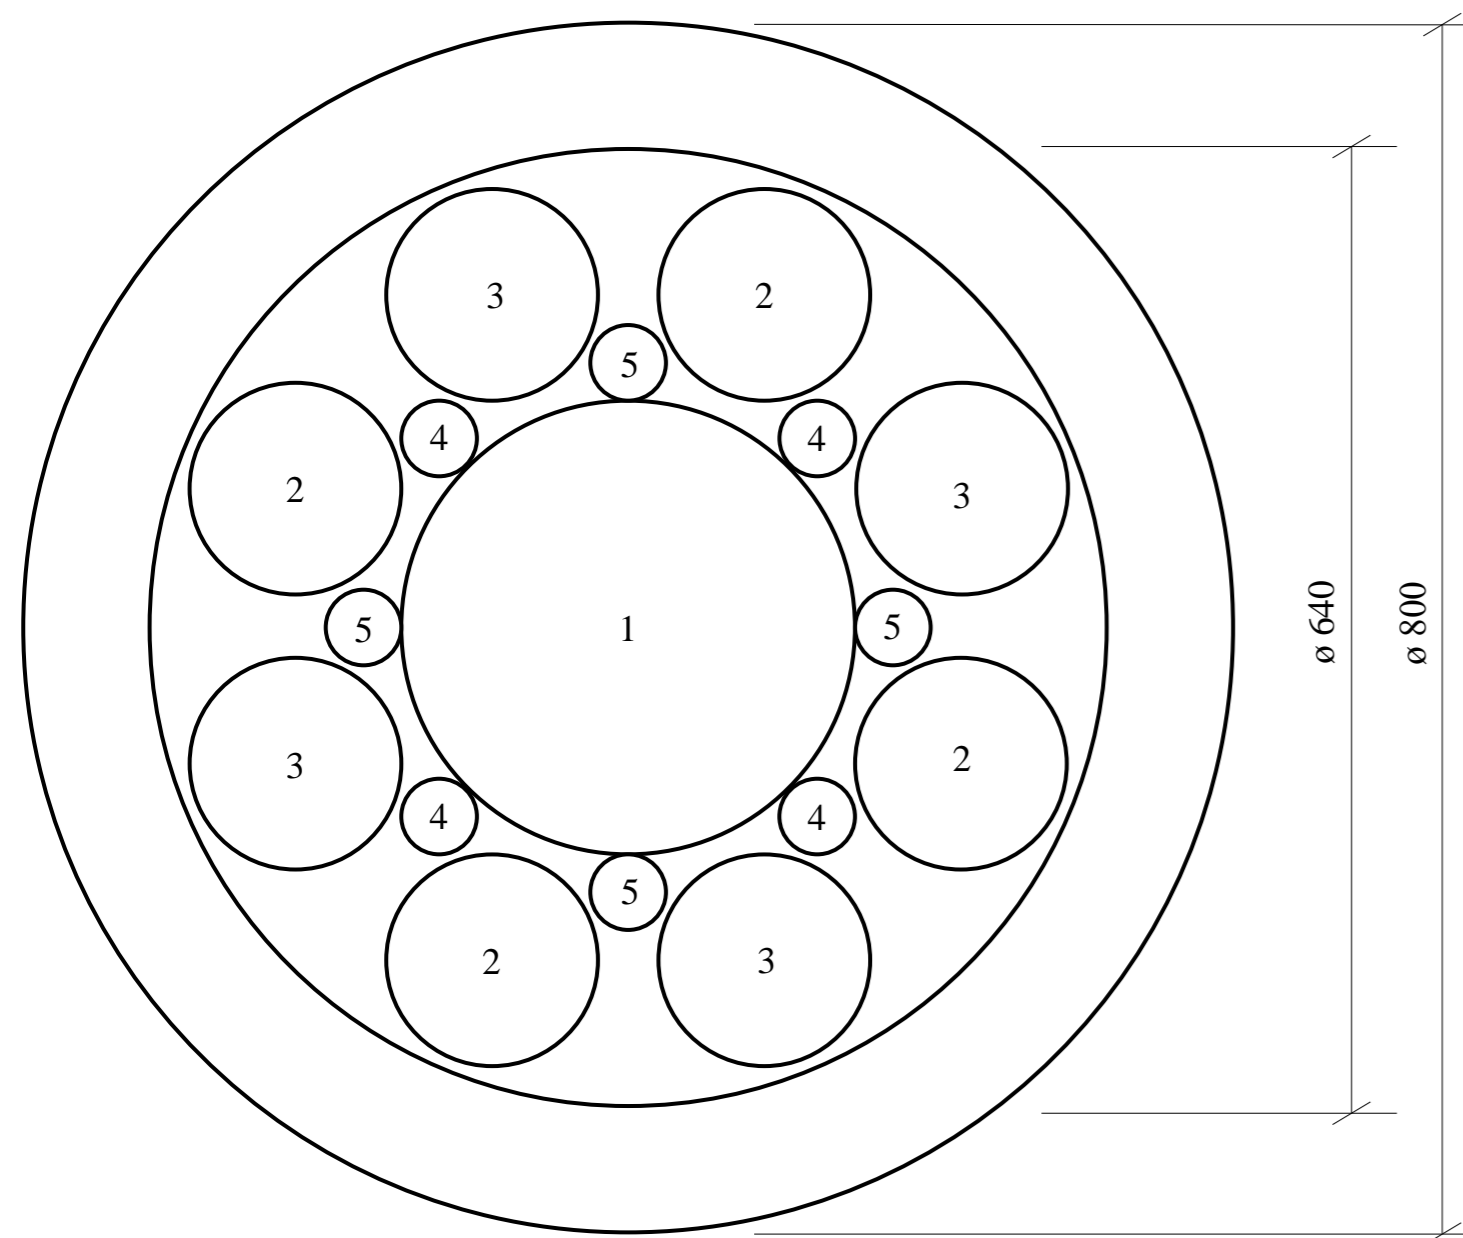

# POHLED

# ŘEZ

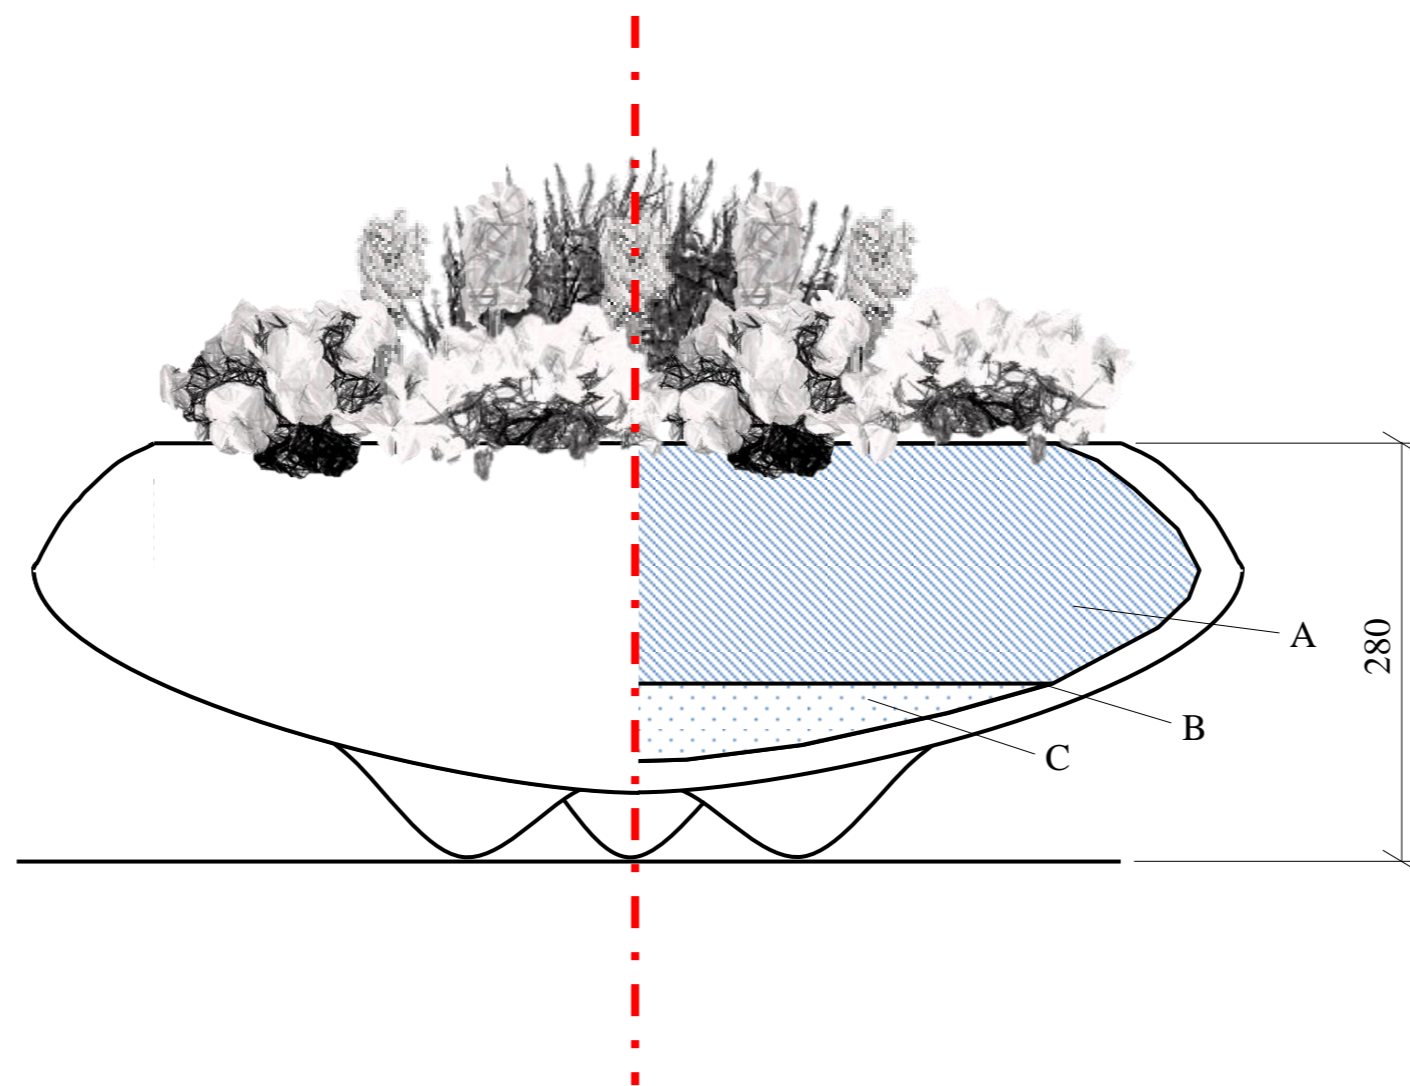


## Tabulka rostlinného sortimentu a počet kusů rostlin:

Výkresové číslo	Název	Počet kusů
1	<i>Calluna vulgaris</i>	1
2	<i>Viola x witrockiana</i> 'Cool Wave Frost F1'	4
3	<i>Viola x witrockiana</i> 'Floral Cream F1'	4
4	<i>Hyacinthus</i> 'China Pink'	4
5	<i>Hyacinthus</i> 'Ostara'	4


A – vegetační vrstva - 4 díly hlinité zeminy, 2 díly rašeliny a 1 díl písku

B – filtrační vrstva – netkaná textilie

C – drenážní vrstva - keramzit


<b>Kreslila:</b> Kamila Marušková		
<b>Název bakalářská práce:</b>		
Rostliny v nádobách a jejich použití v dílech zahradního umění	<b>Datum:</b>	4/2016
<b>Místo realizace:</b>	<b>Formát:</b>	3 A4
Lednicko-valtický areál, formální zahrada lednického zámku	<b>Měřítko:</b>	1:5
<b>Název:</b> Osázení nádoby č. 1 – podzimní výsadba (půdorys, pohled, řez)	<b>Číslo:</b>	1

PŮDORYS

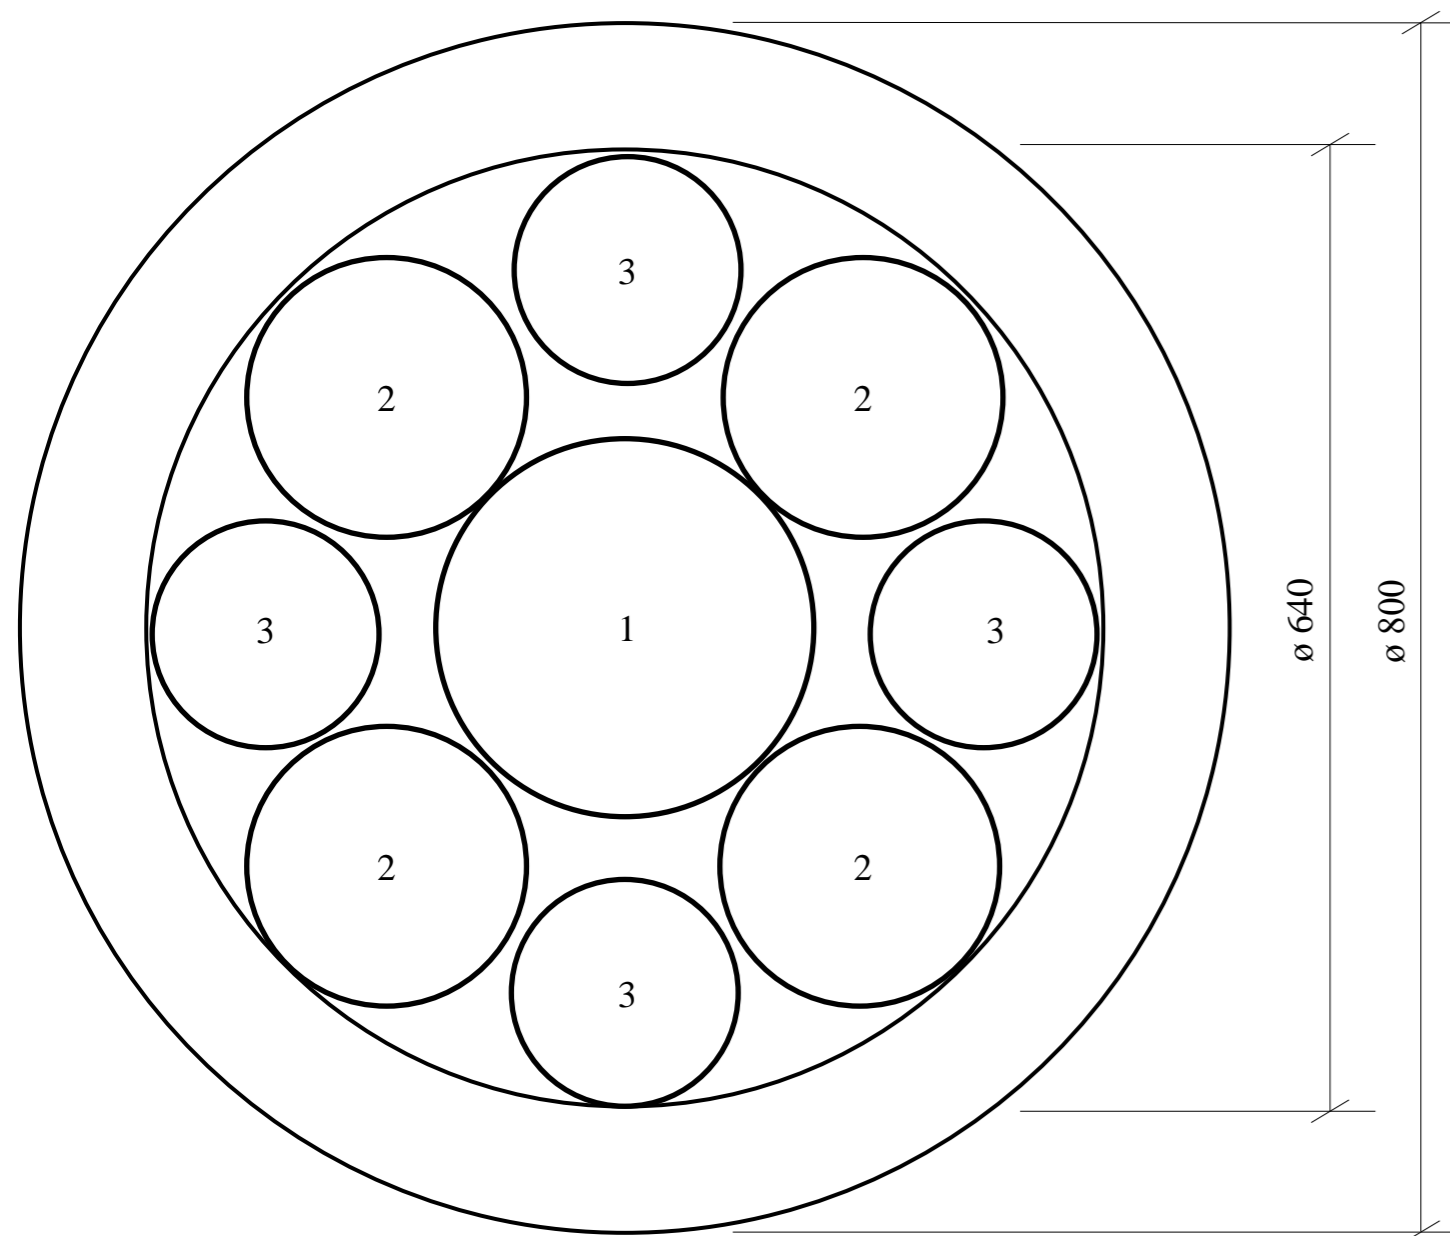

POHLED


ŘEZ

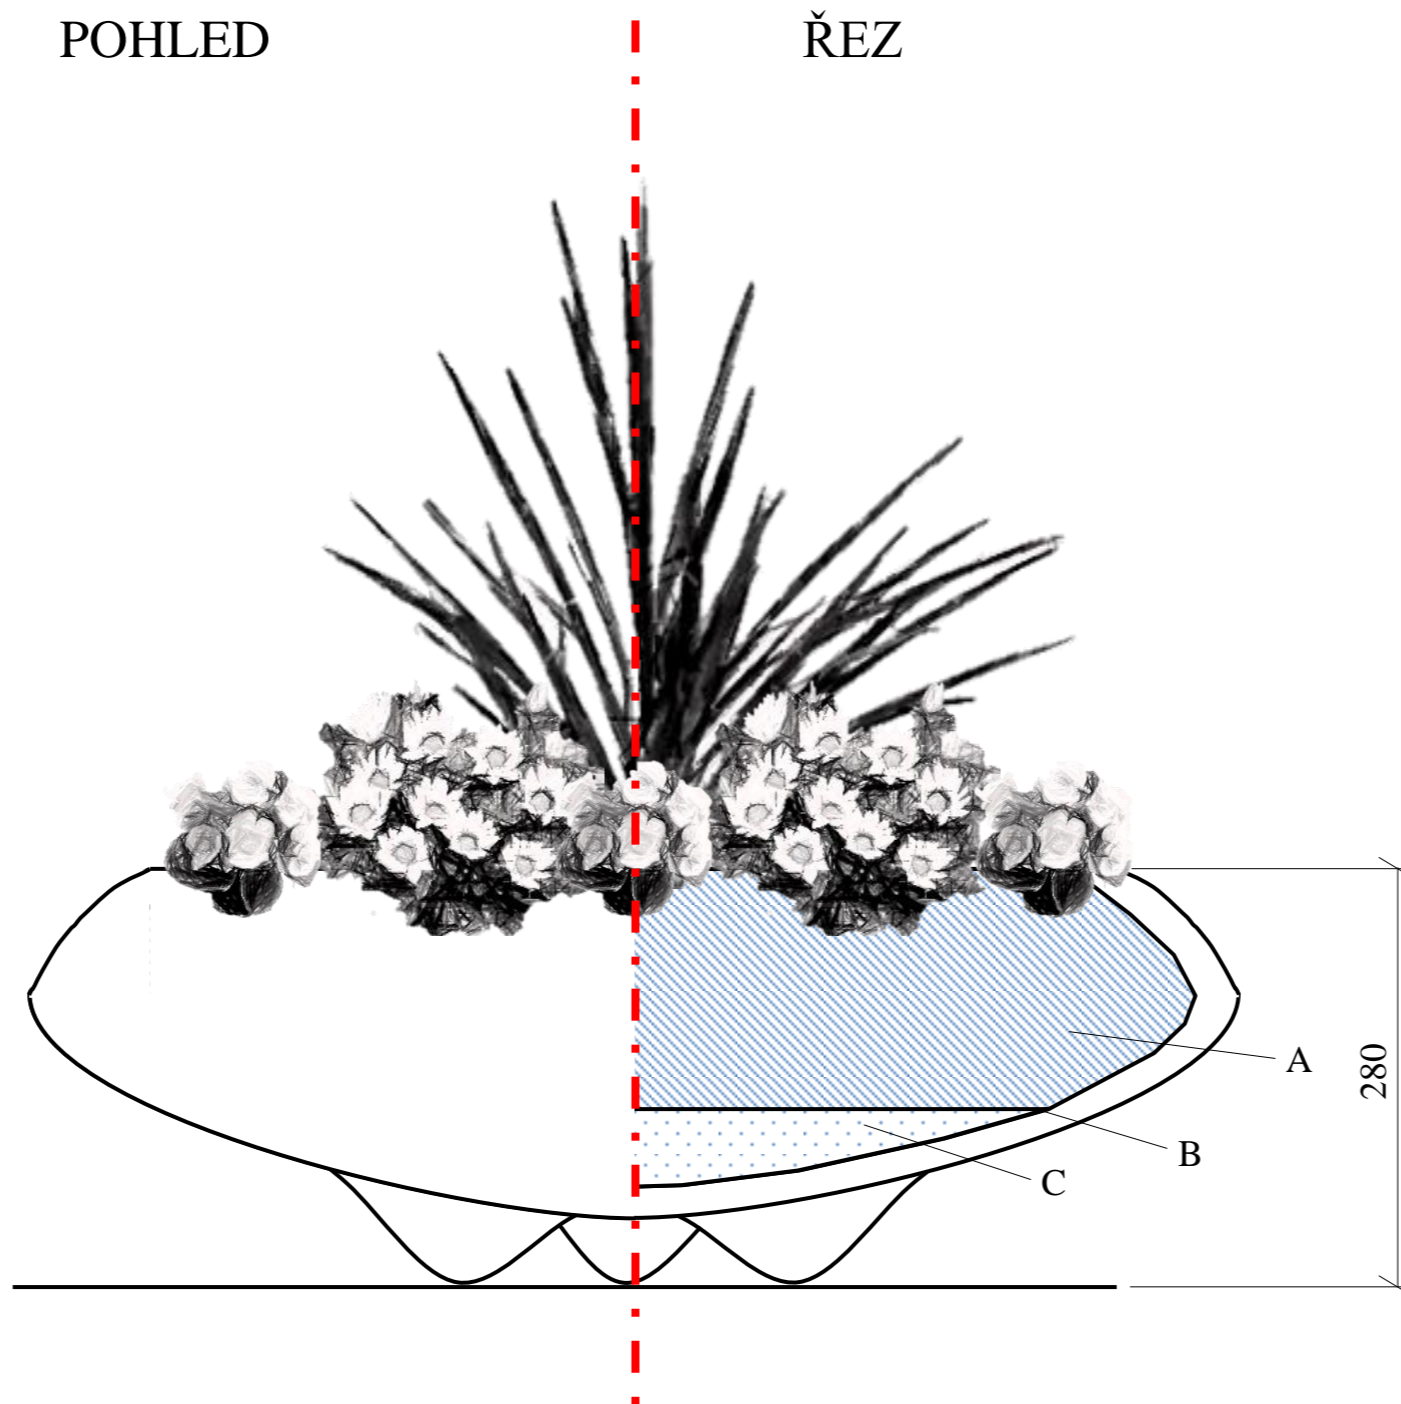


Tabulka rostlinného sortimentu a počet kusů rostlin:

Výkresové číslo	Název	Počet kusů
1	<i>Cordyline</i>	1
2	<i>Gazania x hybrida 'Kiss White'</i>	4
3	<i>Begonia semperflorens 'Boušín'</i>	4

A – vegetační vrstva  
 B – filtrační vrstva  
 C – drenážní vrstva


<b>Kreslila:</b> Kamila Marušková		
<b>Název bakalářská práce:</b>		
Rostliny v nádobách a jejich použití v dílech zahradního umění	<b>Datum:</b>	4/2016
<b>Místo realizace:</b>	<b>Formát:</b>	3 A4
Lednicko-valtický areál, formální zahrada lednického zámku	<b>Měřítko:</b>	1:10
<b>Název:</b> Osázení nádoby č. 2 – podzimní výsadba (půdorys, pohled, řez)	<b>Číslo:</b>	2

PŮDORYS

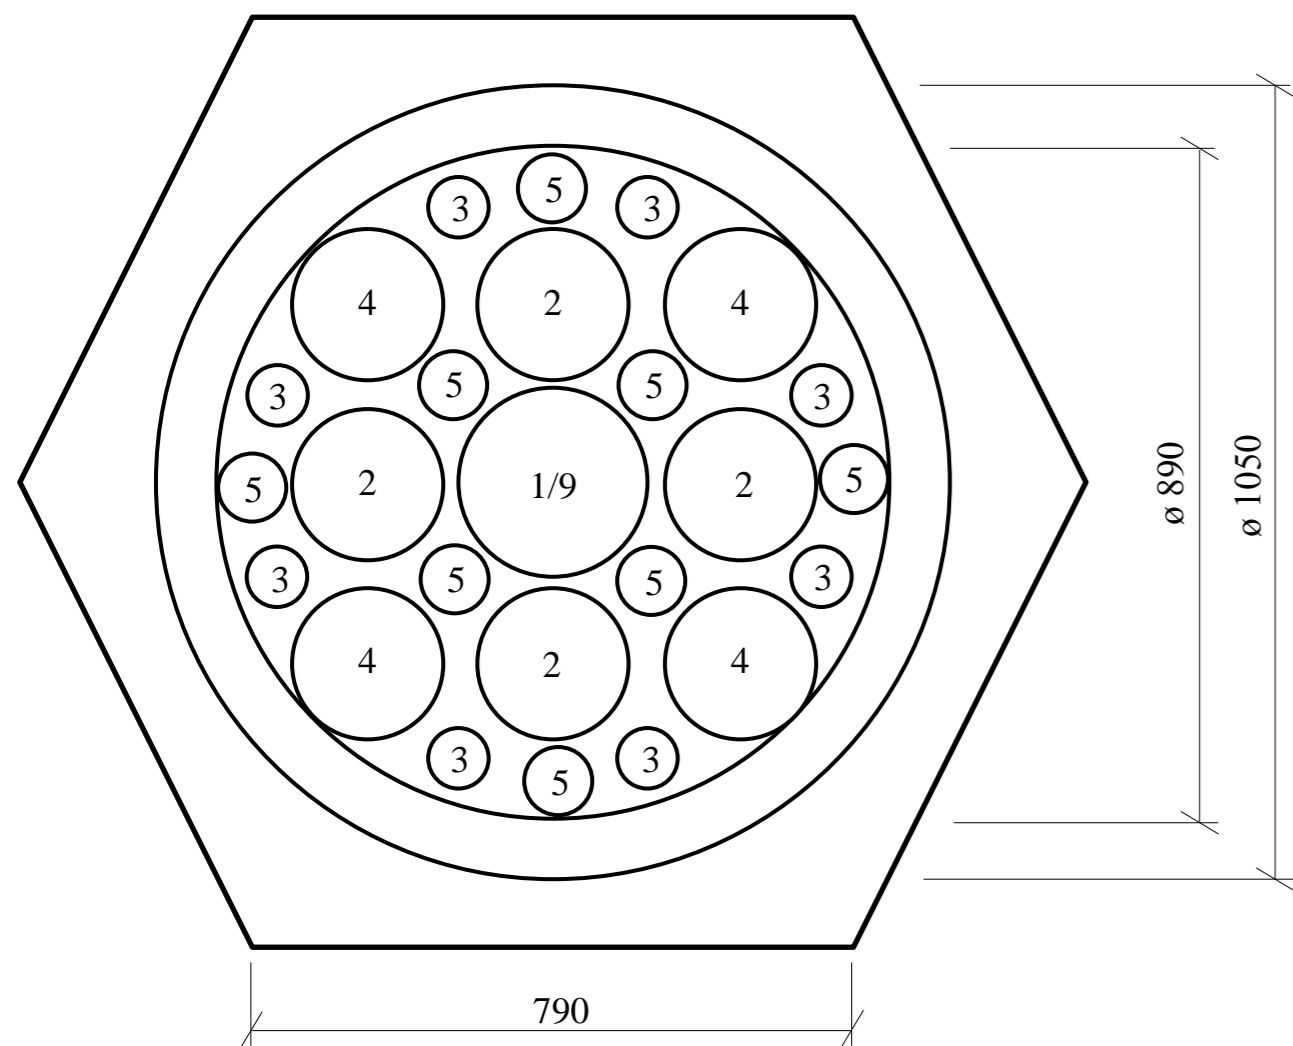

POHLED


ŘEZ

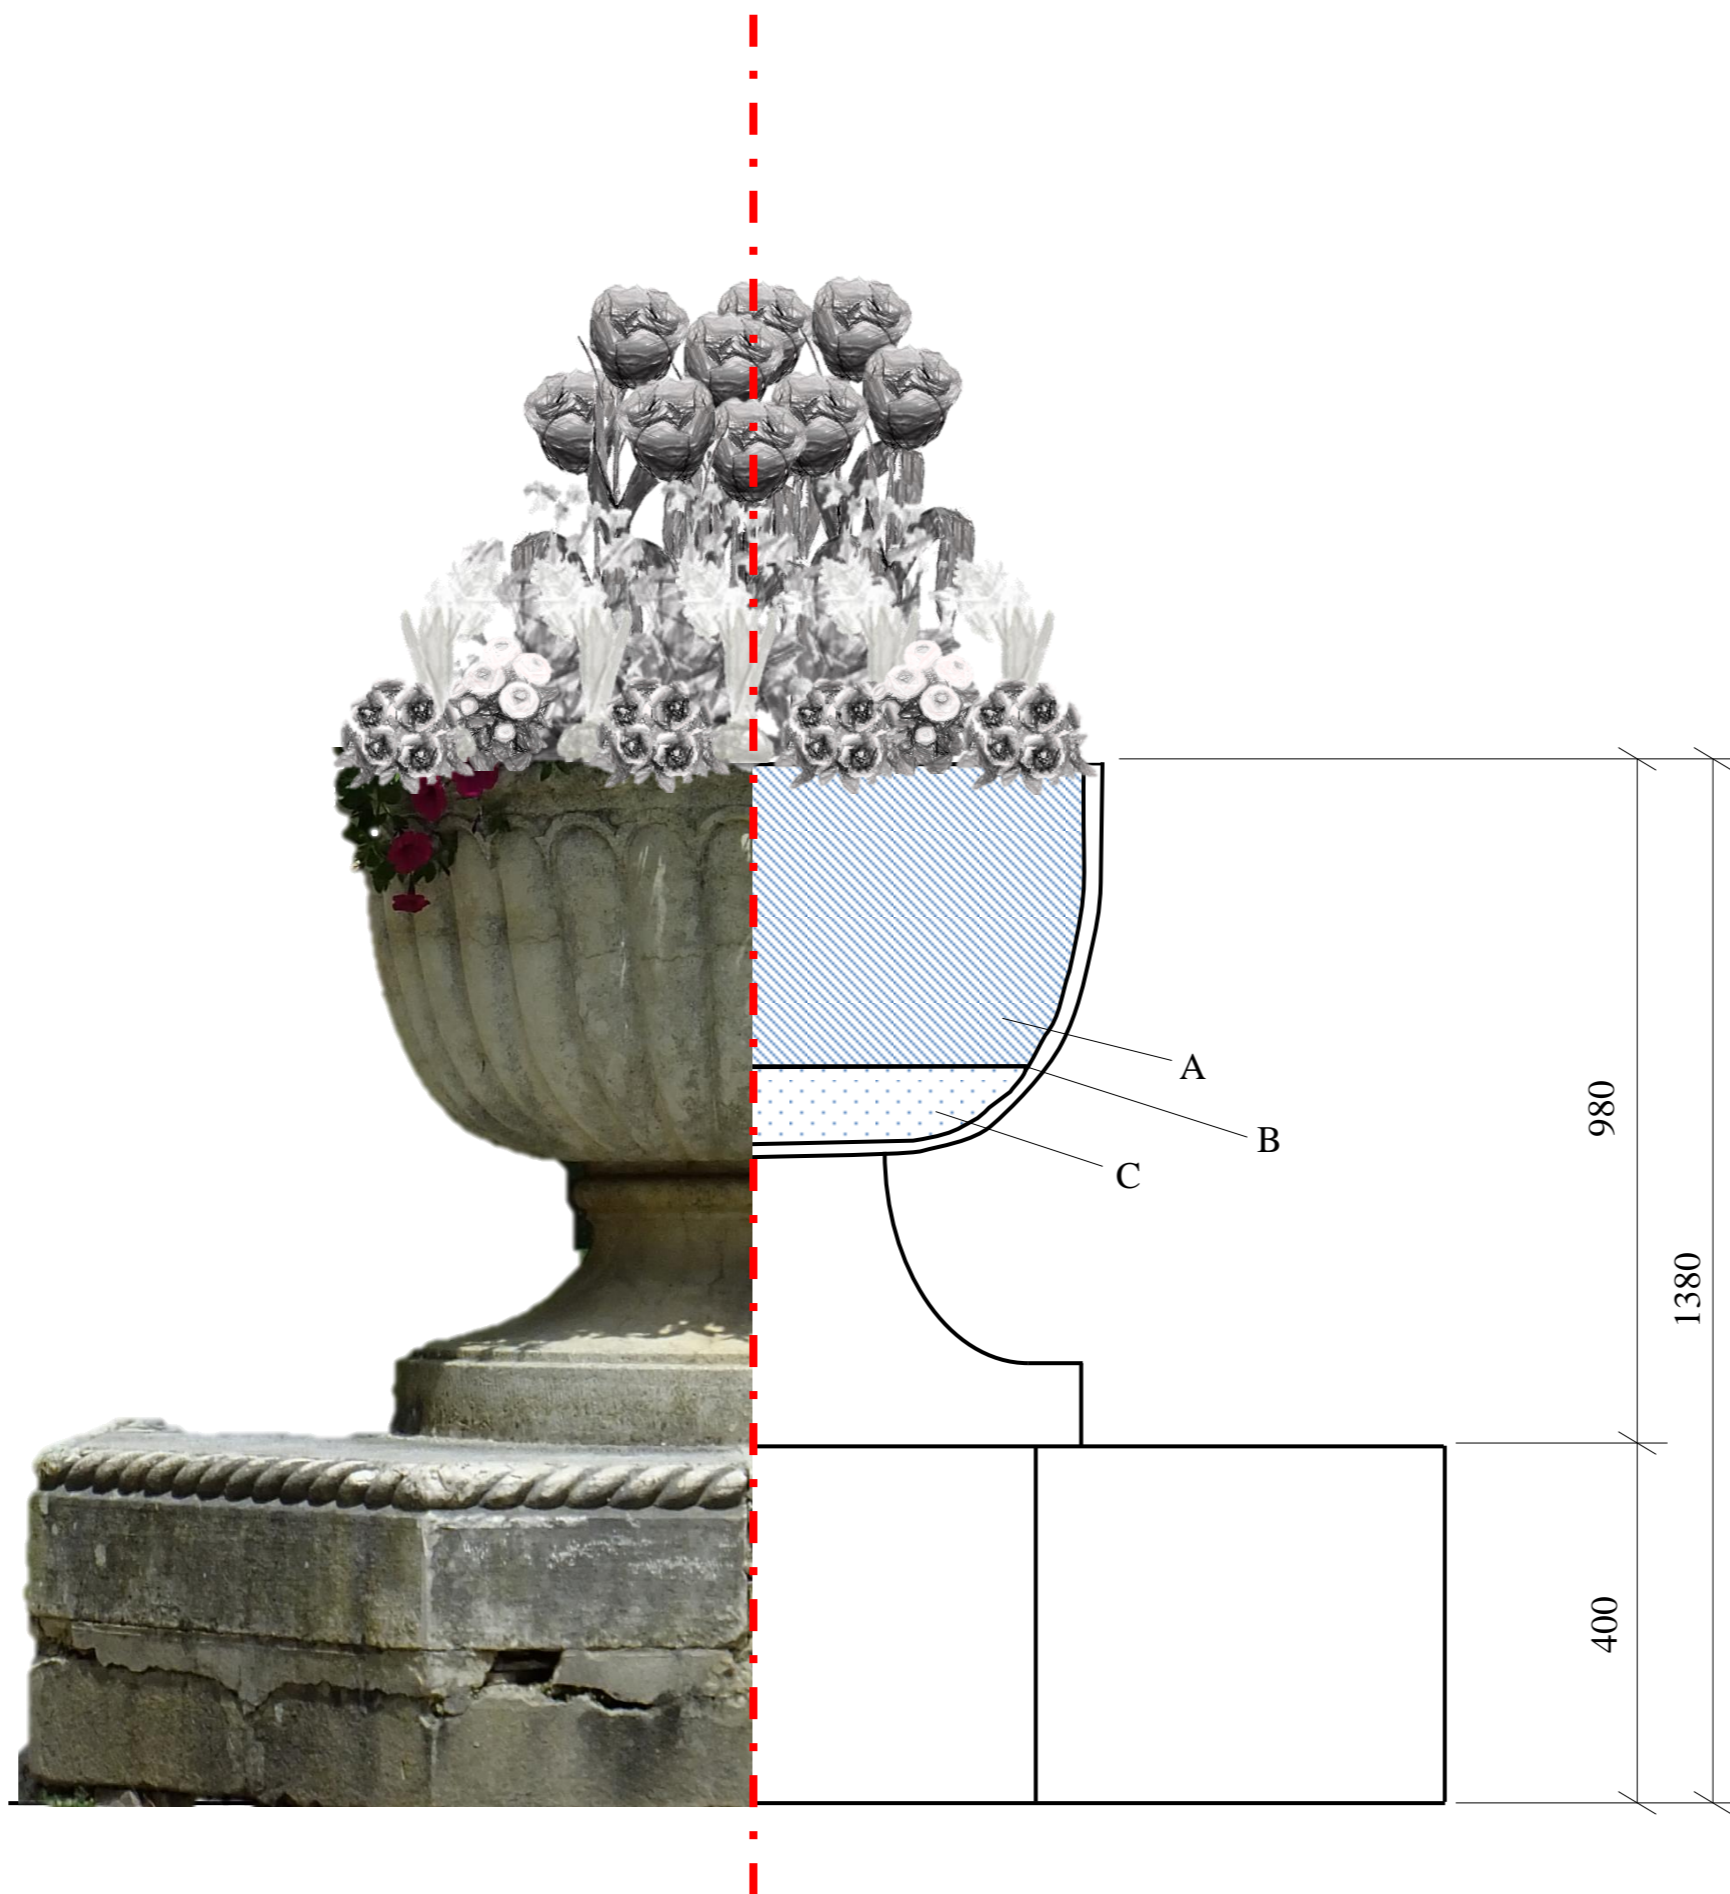

Tabulka rostlinného sortimentu a počet kusů rostlin:


Výkresové číslo	Název	Počet kusů
1	<i>Calluna vulgaris</i>	1
2	<i>Viola x witrockiana</i> „Cool Wave Frost F1“	4
3	<i>Viola x witrockiana</i> „Floral Cream F1“	4
4	<i>Hyacinthus</i> „China Pink“	4
5	<i>Hyacinthus</i> „Ostara“	4

A – vegetační vrstva  
 B – filtrační vrstva  
 C – drenážní vrstva

<b>Kreslila:</b> Kamila Marušková		
<b>Název bakalářská práce:</b>		
Rostliny v nádobách a jejich použití v dílech zahradního umění	<b>Datum:</b>	<b>4/2016</b>
<b>Místo realizace:</b>	<b>Formát:</b>	<b>3 A4</b>
Lednicko-valtický areál, formální zahrada lednického zámku	<b>Měřítko:</b>	<b>1:5</b>
<b>Název:</b> Osázení nádoby č. 1 – jarní výsadba (půdorys, pohled, řez)	<b>Číslo:</b>	<b>3</b>




# PŮDORYS

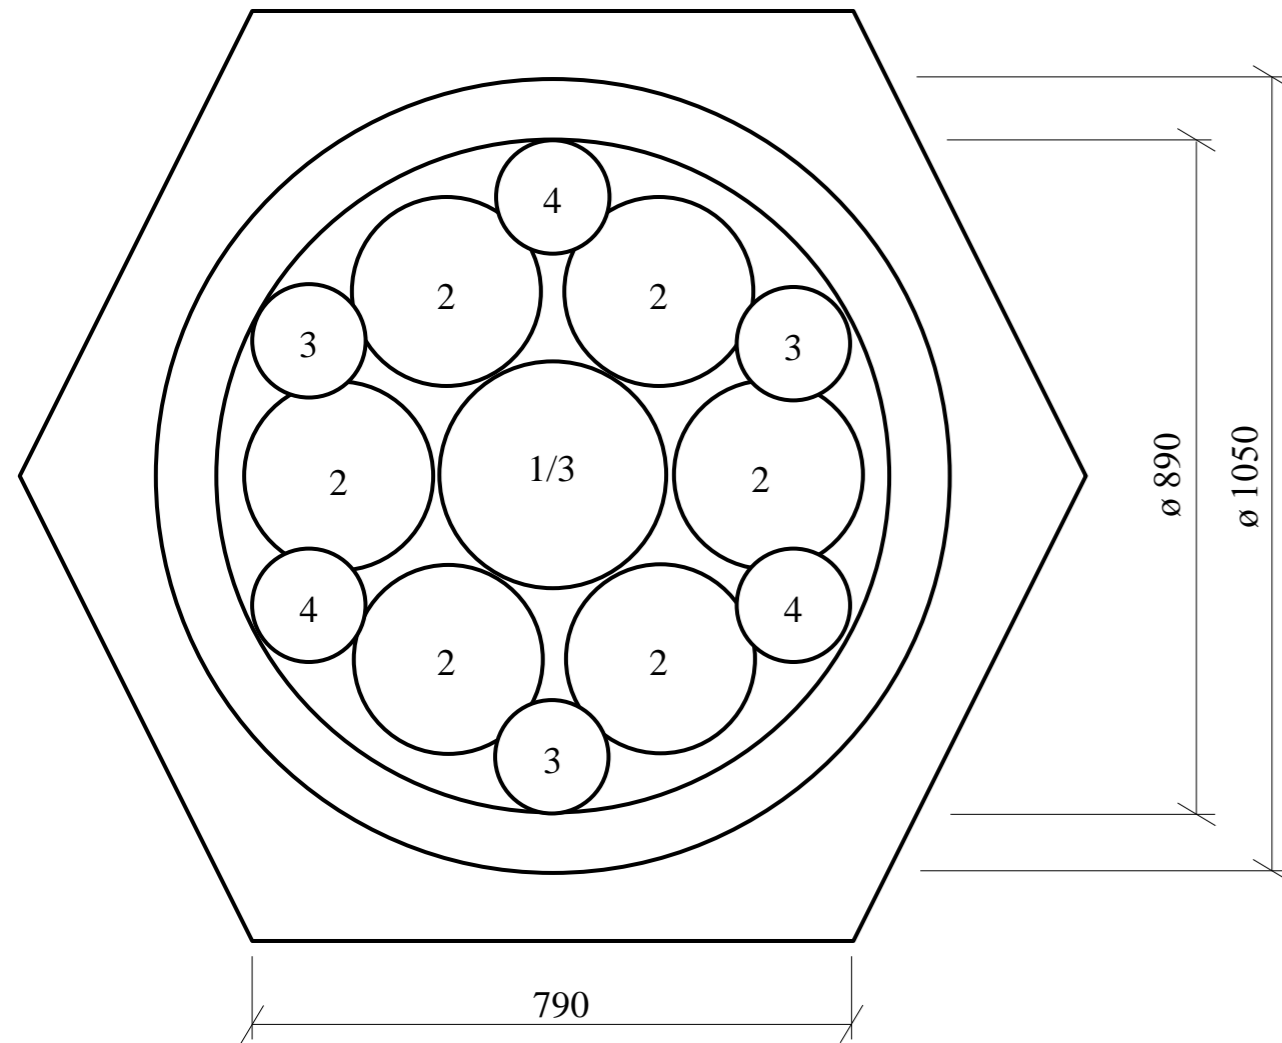

# POHLED



# ŘEZ

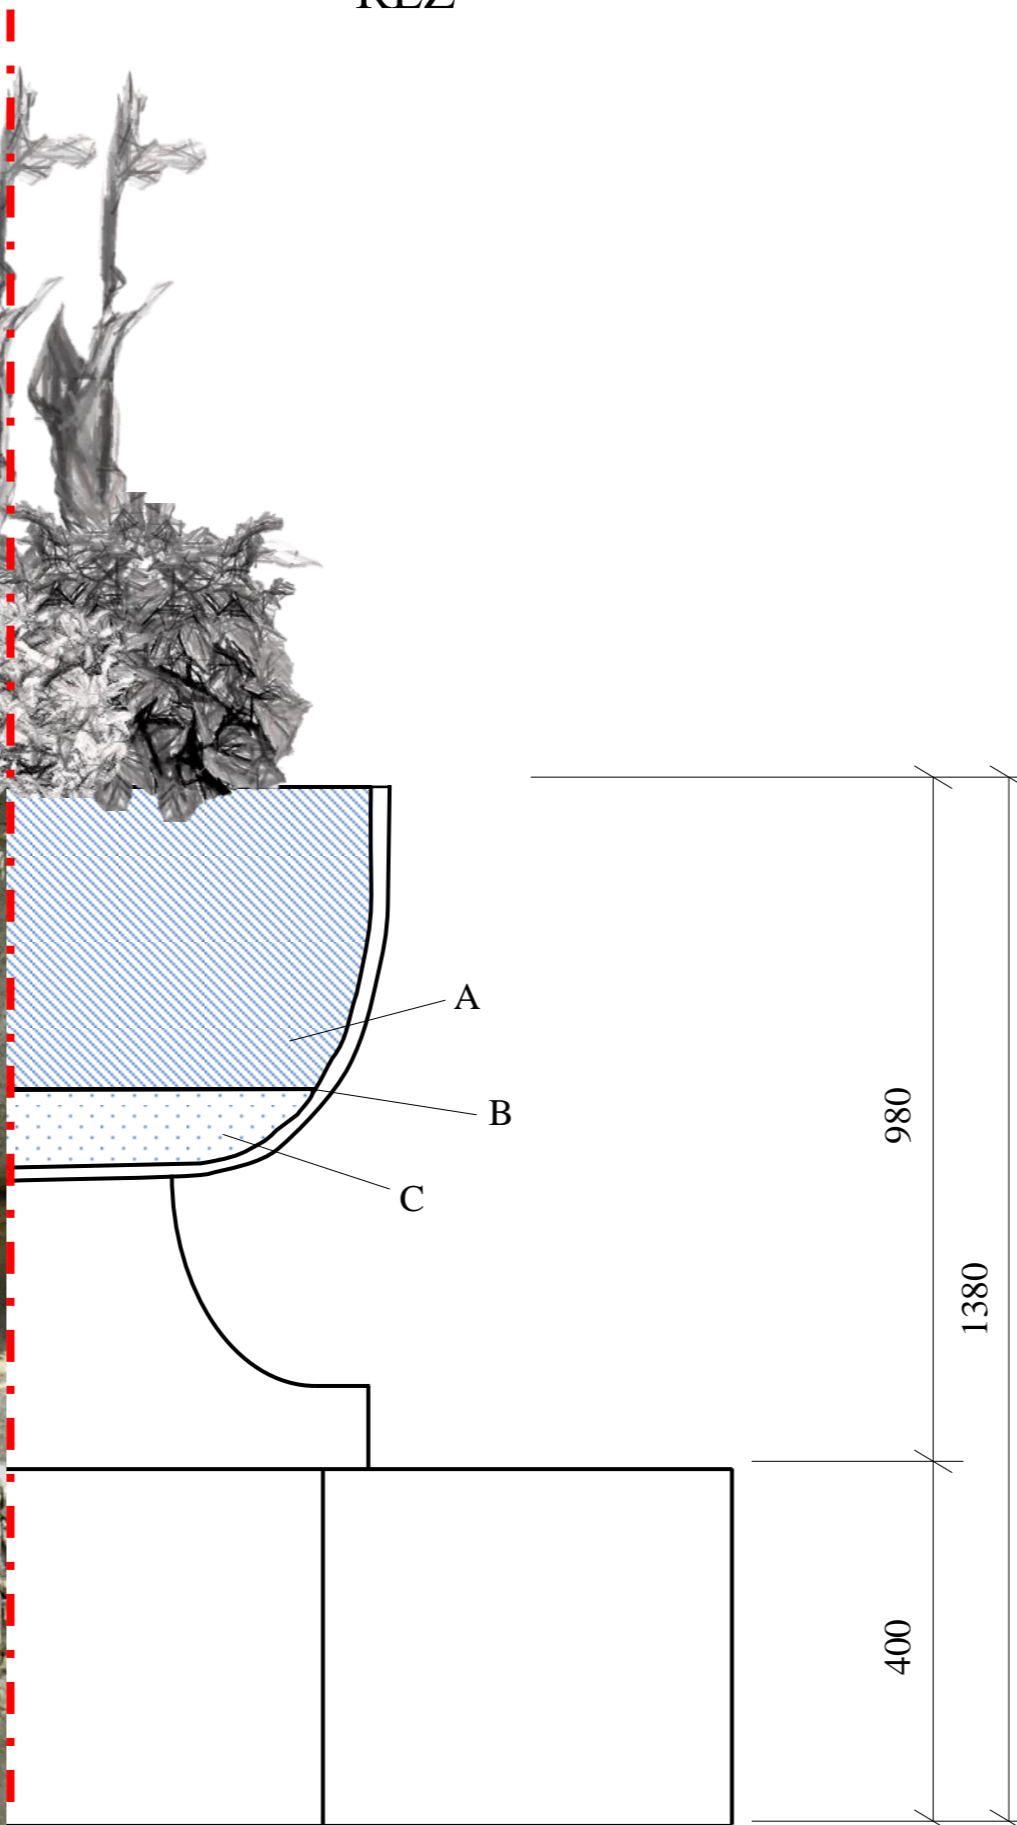


# Tabulka rostlinného sortimentu a počet kusů rostlin:

Výkresové číslo	Název	Počet kusů
1	<i>Canna x generalis</i> 'Picasso'	3
2	<i>Salvia coccinea</i> 'Lady in Red'	6
3	<i>Alternanthera tenella</i> 'Yellow form'	3
4	<i>Calibrachoa x hybrida</i> 'Banana'	3

A – vegetační vrstva  
 B – filtrační vrstva  
 C – drenážní vrstva


<b>Kreslila:</b> Kamila Marušková		
<b>Název bakalářská práce:</b>		
Rostliny v nádobách a jejich použití v dílech zahradního umění	<b>Datum:</b>	<b>4/2016</b>
<b>Místo realizace:</b>	<b>Formát:</b>	<b>3 A4</b>
Lednicko-valtický areál, formální zahrada lednického zámku	<b>Měřítko:</b>	<b>1:10</b>
<b>Název:</b> Osázení nádoby č. 2 – jamí výsadba (půdorys, pohled, řez)	<b>Číslo:</b>	<b>4</b>

# PŮDORYS

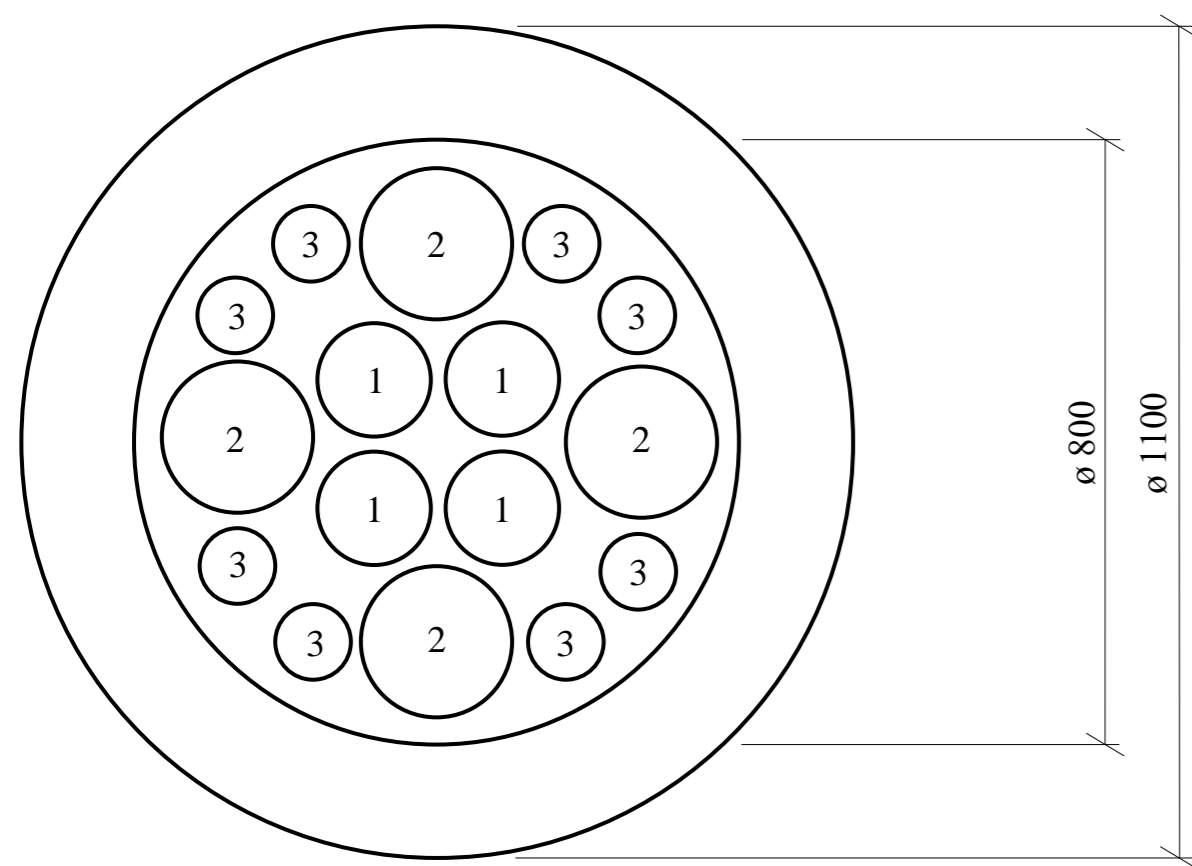

# POHLED


# ŘEZ

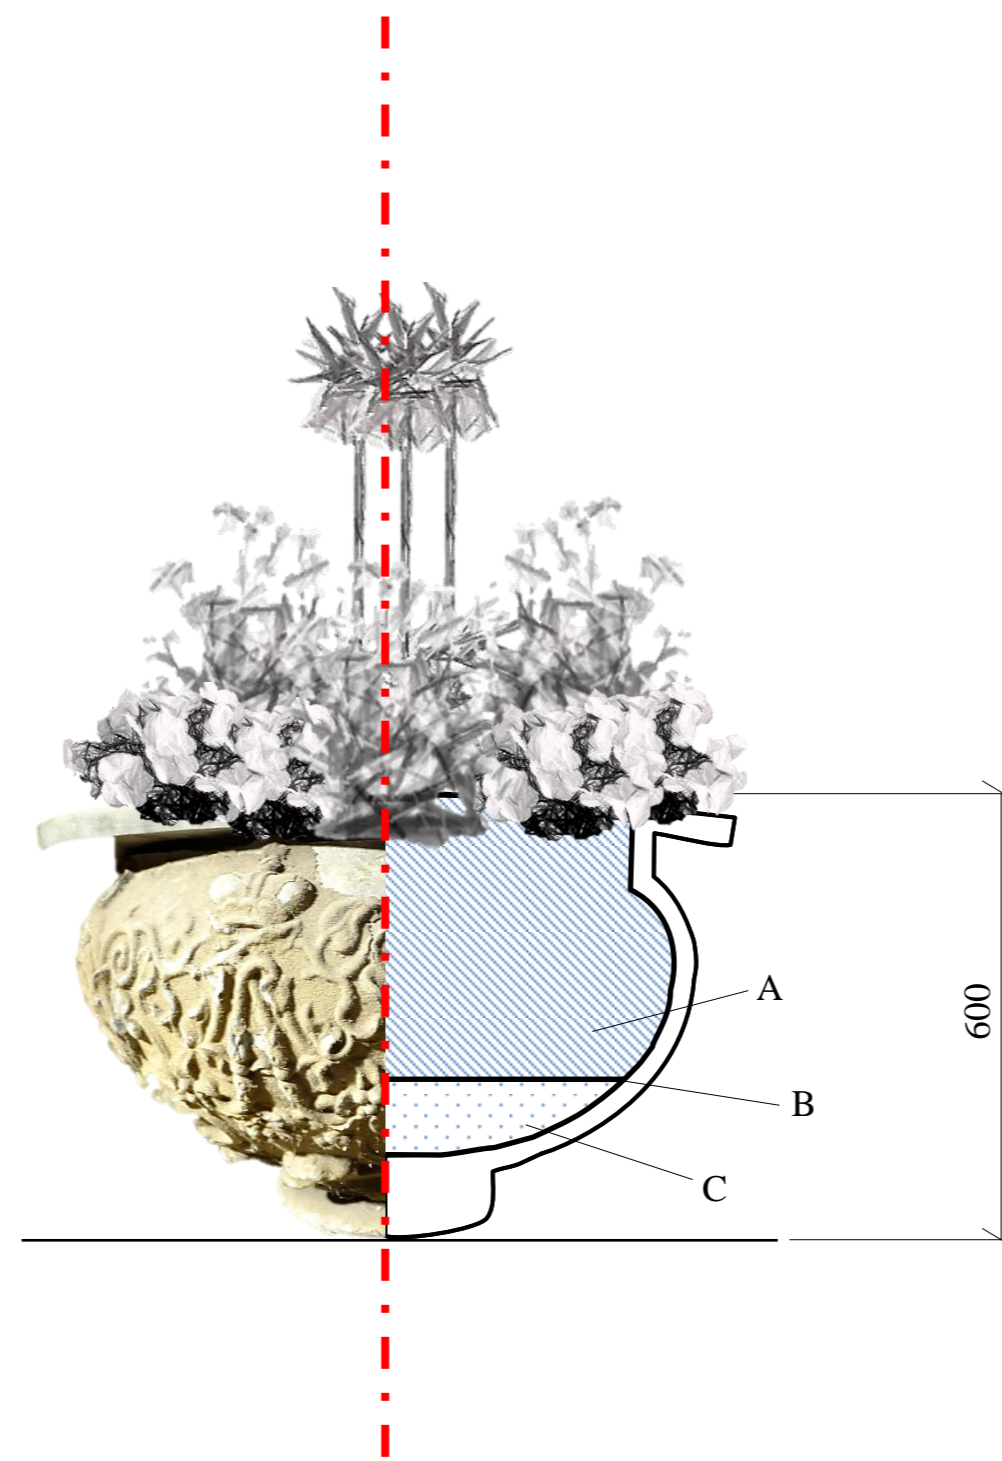

## Tabulka rostlinného sortimentu a počet kusů rostlin:

Výkresové číslo	Název	Počet kusů
1	<i>Fritillaria imperialis</i>	4
2	<i>Myosotis sylvatica</i> 'White'	4
3	<i>Viola x witrockiana</i> 'Orange Jump-Up F1'	8

- A – vegetační vrstva
- B – filtrační vrstva
- C – drenážní vrstva

<b>Kreslila:</b> Kamila Marušková		
<b>Název bakalářská práce:</b>		
Rostliny v nádobách a jejich použití v dílech zahradního umění	<b>Datum:</b>	<b>4/2016</b>
<b>Místo realizace:</b>	<b>Formát:</b>	<b>3 A4</b>
Lednicko-valtický areál, formální zahrada lednického zámku	<b>Měřítko:</b>	<b>1:10</b>
<b>Název:</b> Osázení nahrazené nádoby – podzimní výsadba (půdorys, pohled, řez)	<b>Číslo:</b>	<b>5</b>





# PŮDORYS

# POHLED


# ŘEZ

## Tabulka rostlinného sortimentu a počet kusů rostlin:

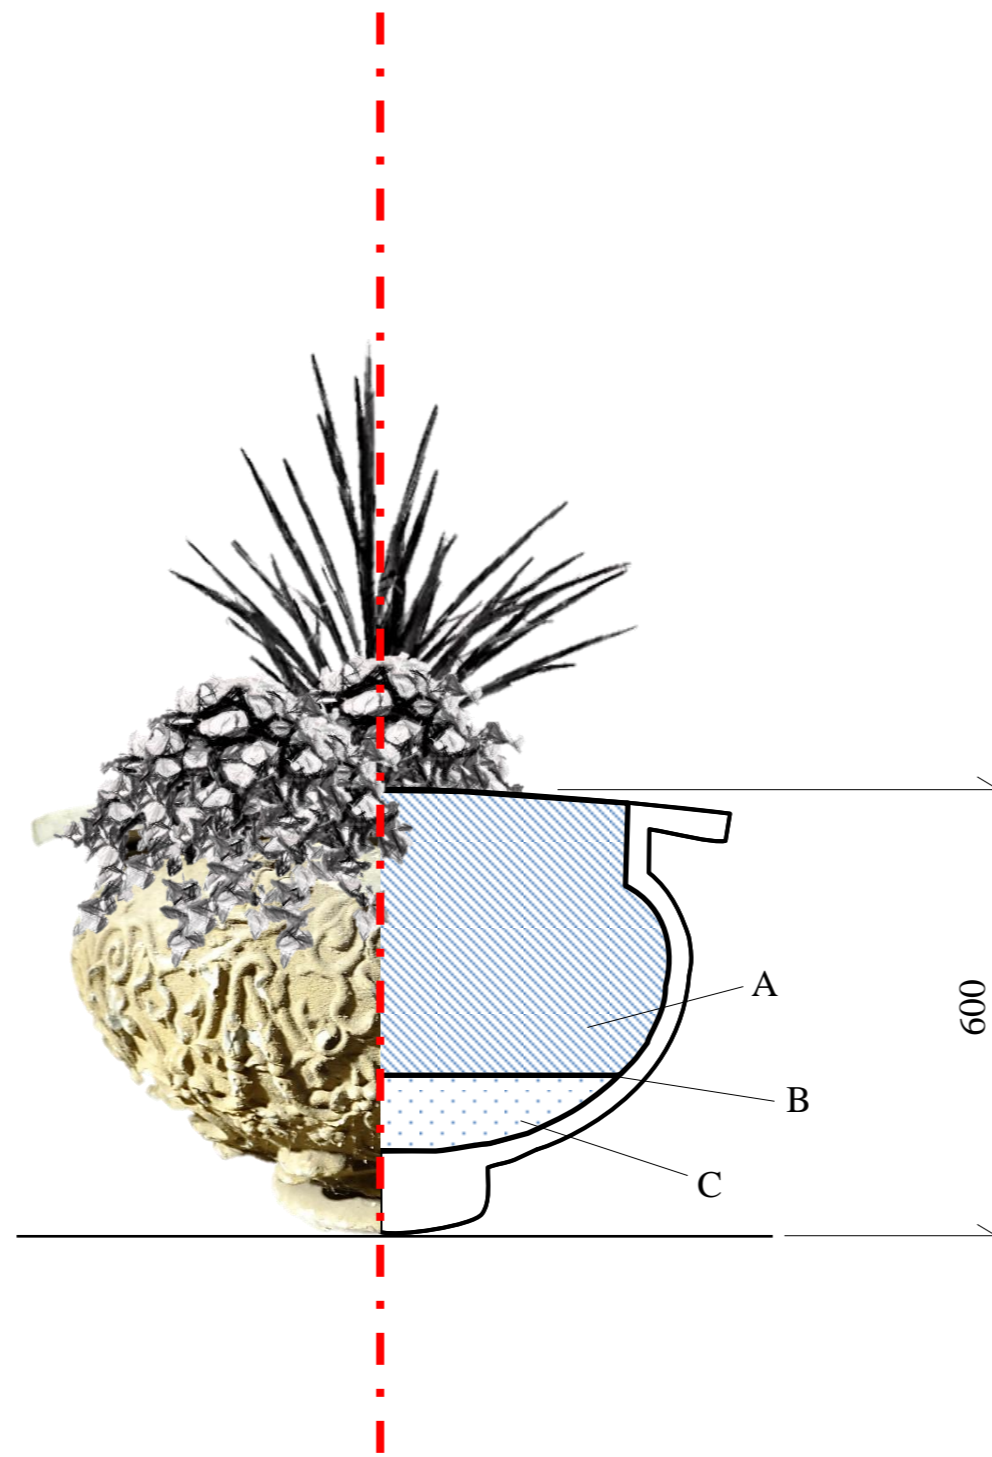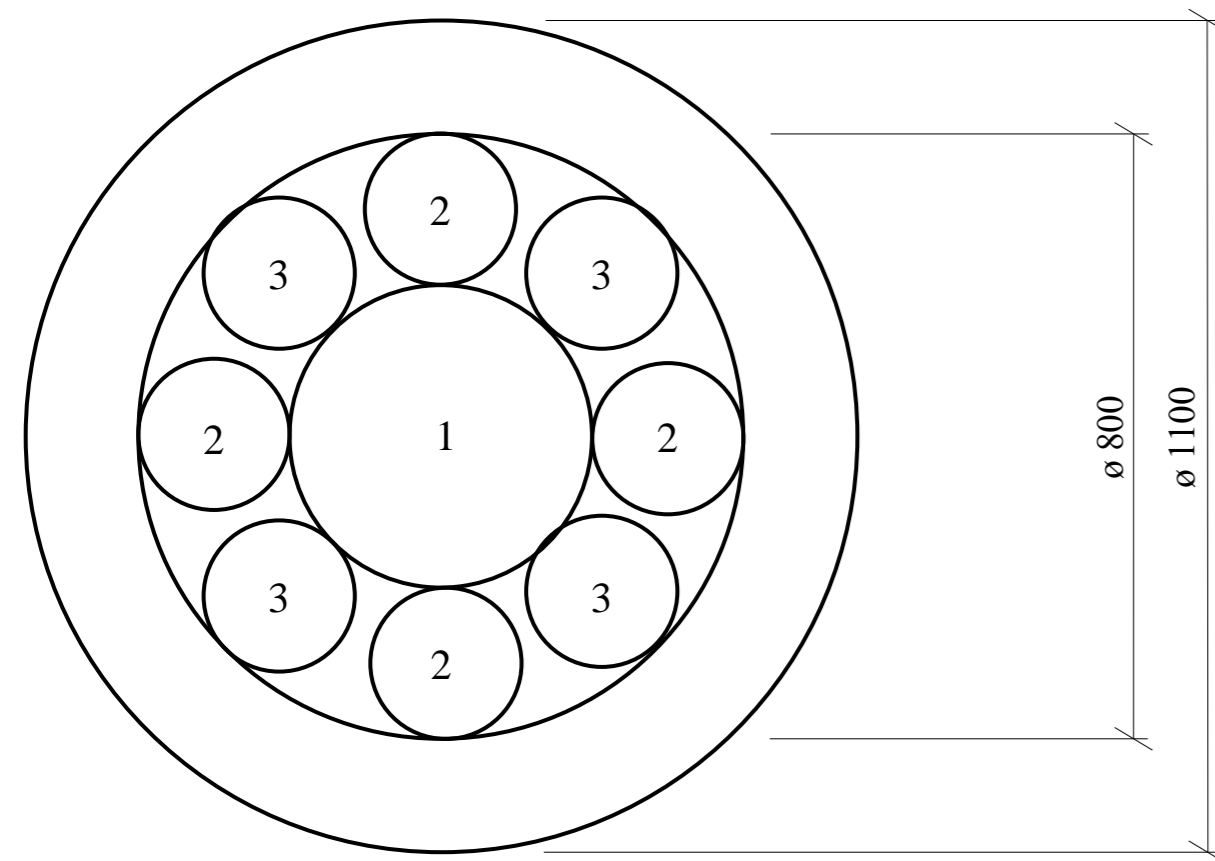

Výkresové číslo	Název	Počet kusů
1	<i>Cordyline</i>	1
2	<i>Petunia x hybrida 'Rose Vein Velvet F1'</i>	4
3	<i>Petunia x hybrida 'Avalanche F1 White'</i>	4

A – vegetační vrstva  
 B – filtrační vrstva  
 C – drenážní vrstva

<b>Kreslila:</b> Kamila Marušková		
<b>Název bakalářská práce:</b>		
Rostliny v nádobách a jejich použití v dílech zahradního umění	<b>Datum:</b>	<b>4/2016</b>
<b>Místo realizace:</b>	<b>Formát:</b>	<b>3 A4</b>
Lednicko-valtický areál, formální zahrada lednického zámku	<b>Měřítko:</b>	<b>1:10</b>
<b>Název:</b> Osázení nahrazené nádoby – jamí výsadba (půdorys, pohled, řez)	<b>Číslo:</b>	<b>6</b>