



Výkres záměrů v území 1:10 000 Obec Snojedy

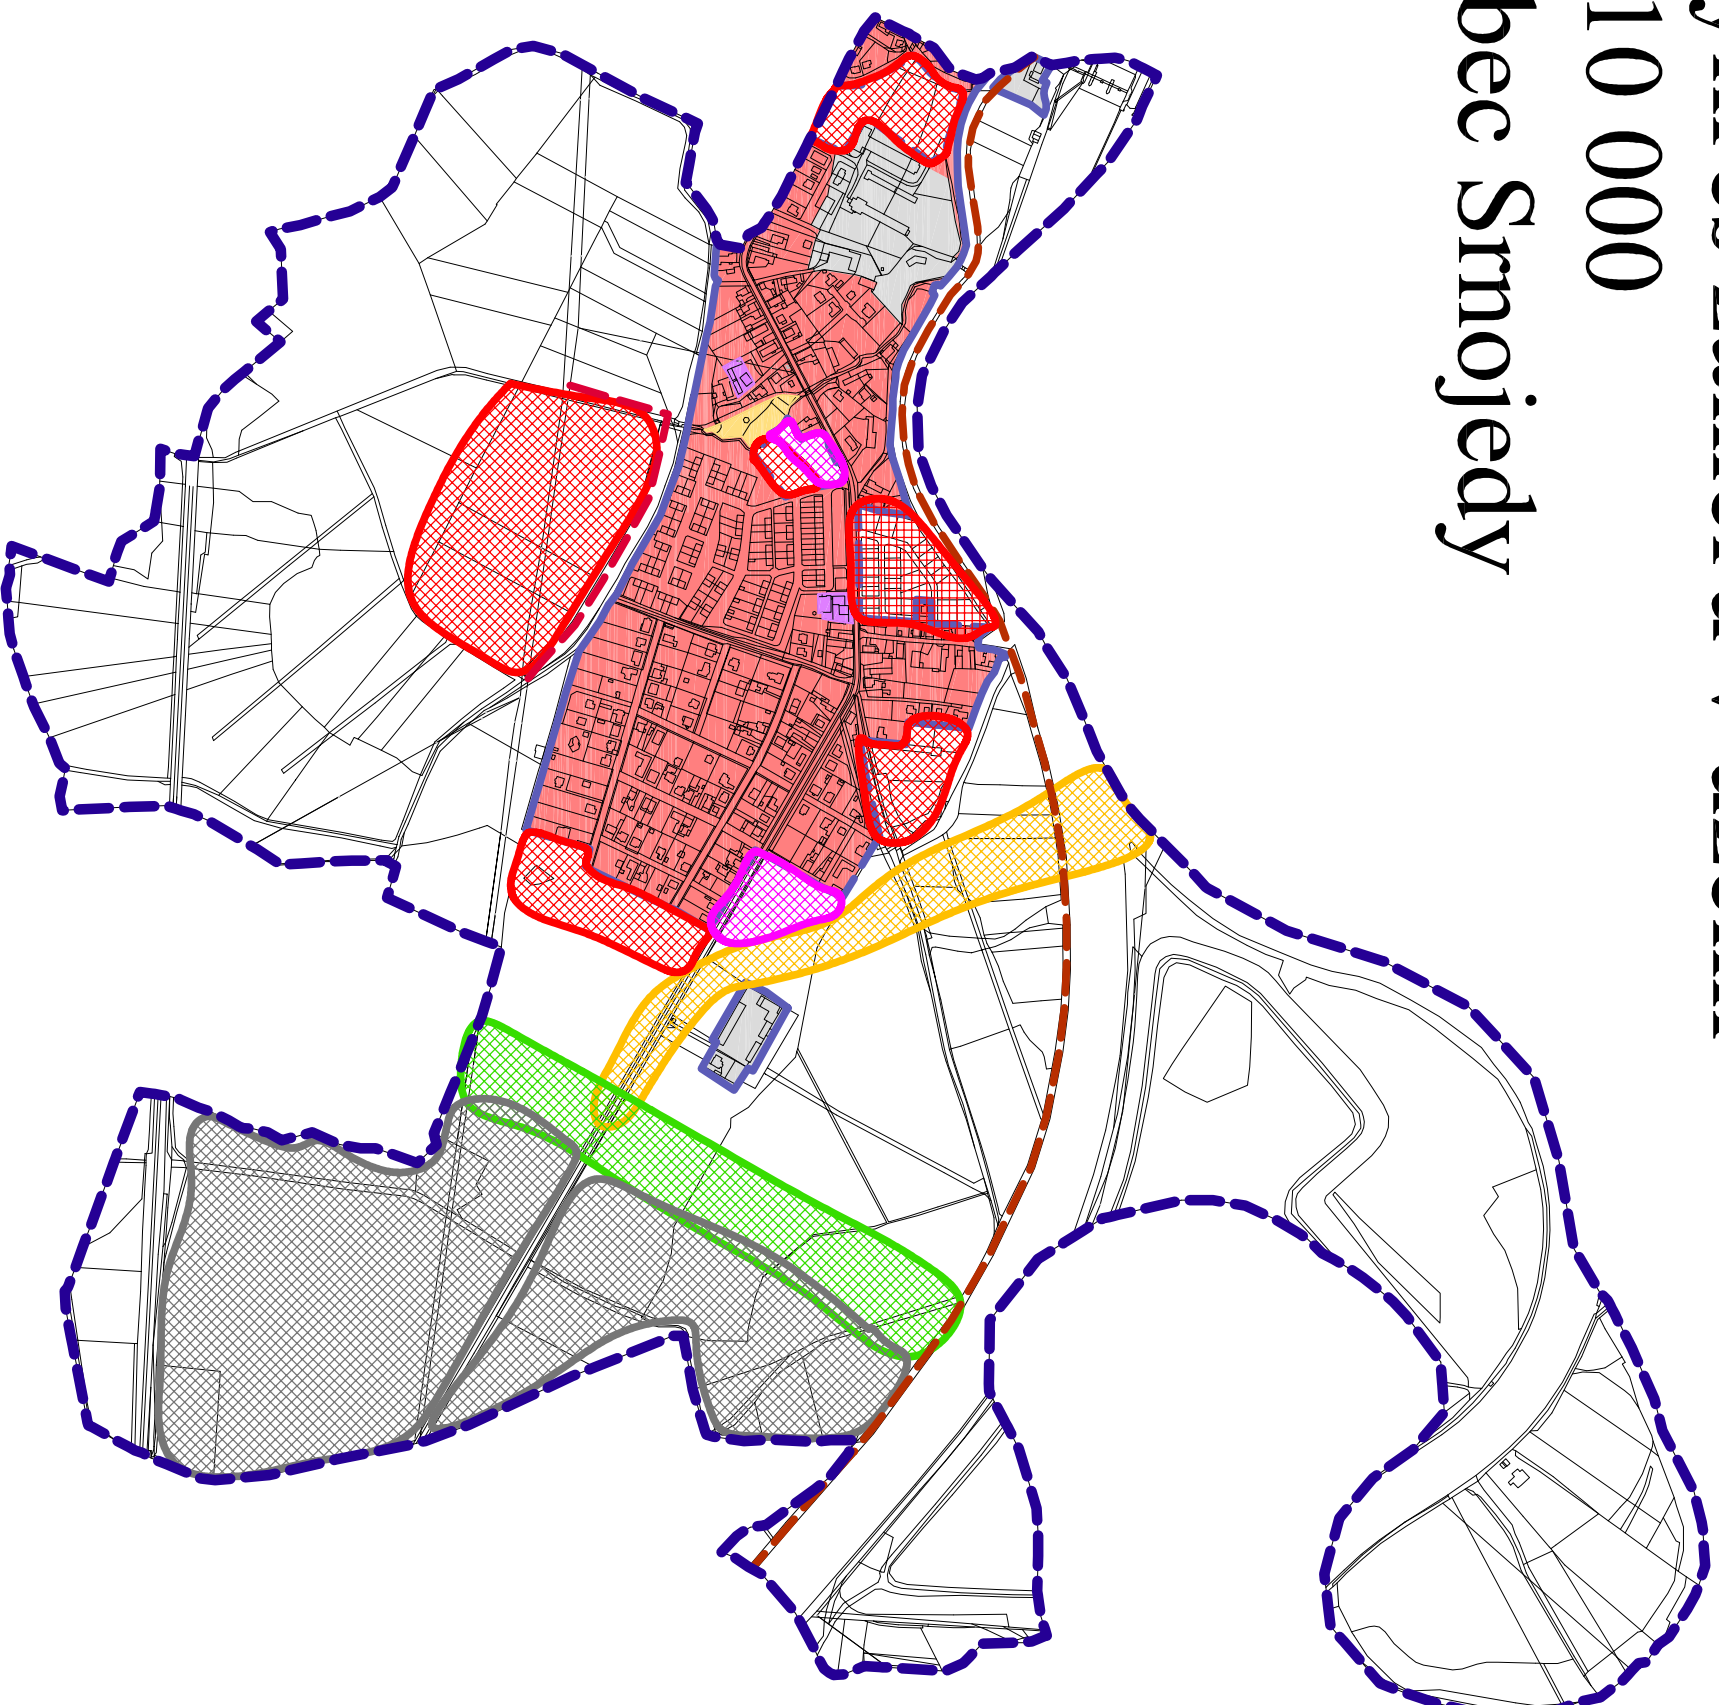

Legenda:

-  Hranice řešeného území obce Snojedy
-  Hranice zástavěného území
-  Zástavěné území - bydlení
-  Zástavěné území - občanská vybavenost
-  Zástavěné území - výroba a skladování
-  Zástavěné území - sport a tělovýchova
-  Záměry ploch bydlení
-  Záměry ploch občanské vybavenosti
-  Záměry ploch výroby a skladování - vazba na záměr přístavu Pardubice
-  Záměry ploch dopravní infrastruktury - spojka Rybčíví - Pardubice/Trojice
-  Záměry ploch zeleně jako bariéry mezi plochami skladování a průmyslu a bydlením
-  Záměr cyklotrasy podél Labe
-  Záměr přeložky vedení VN

ČESKÁ ZEMĚDĚLSKÁ UNIVERZITA



Fakulta agrobiologie, potravinových a přírodních zdrojů



Vypracovala:
Bc. Alena Chuchliková

Katedra zahradní a krajinné architektury
ZADÁNÍ ÚZEMNÍHO PLÁNU OBCE SNOJEDY
PARDUBICKÝ KRAJ

Obor:
Rozvoj venkovského prostoru

Výkres č. **Výkres záměrů v území**

Diplomová práce

Měřítko: 1:10 000
Příloha č. **1**

Akademický rok: 2014/2015