


Výkres limitů v území

1:10 000


Obec Srnojedy

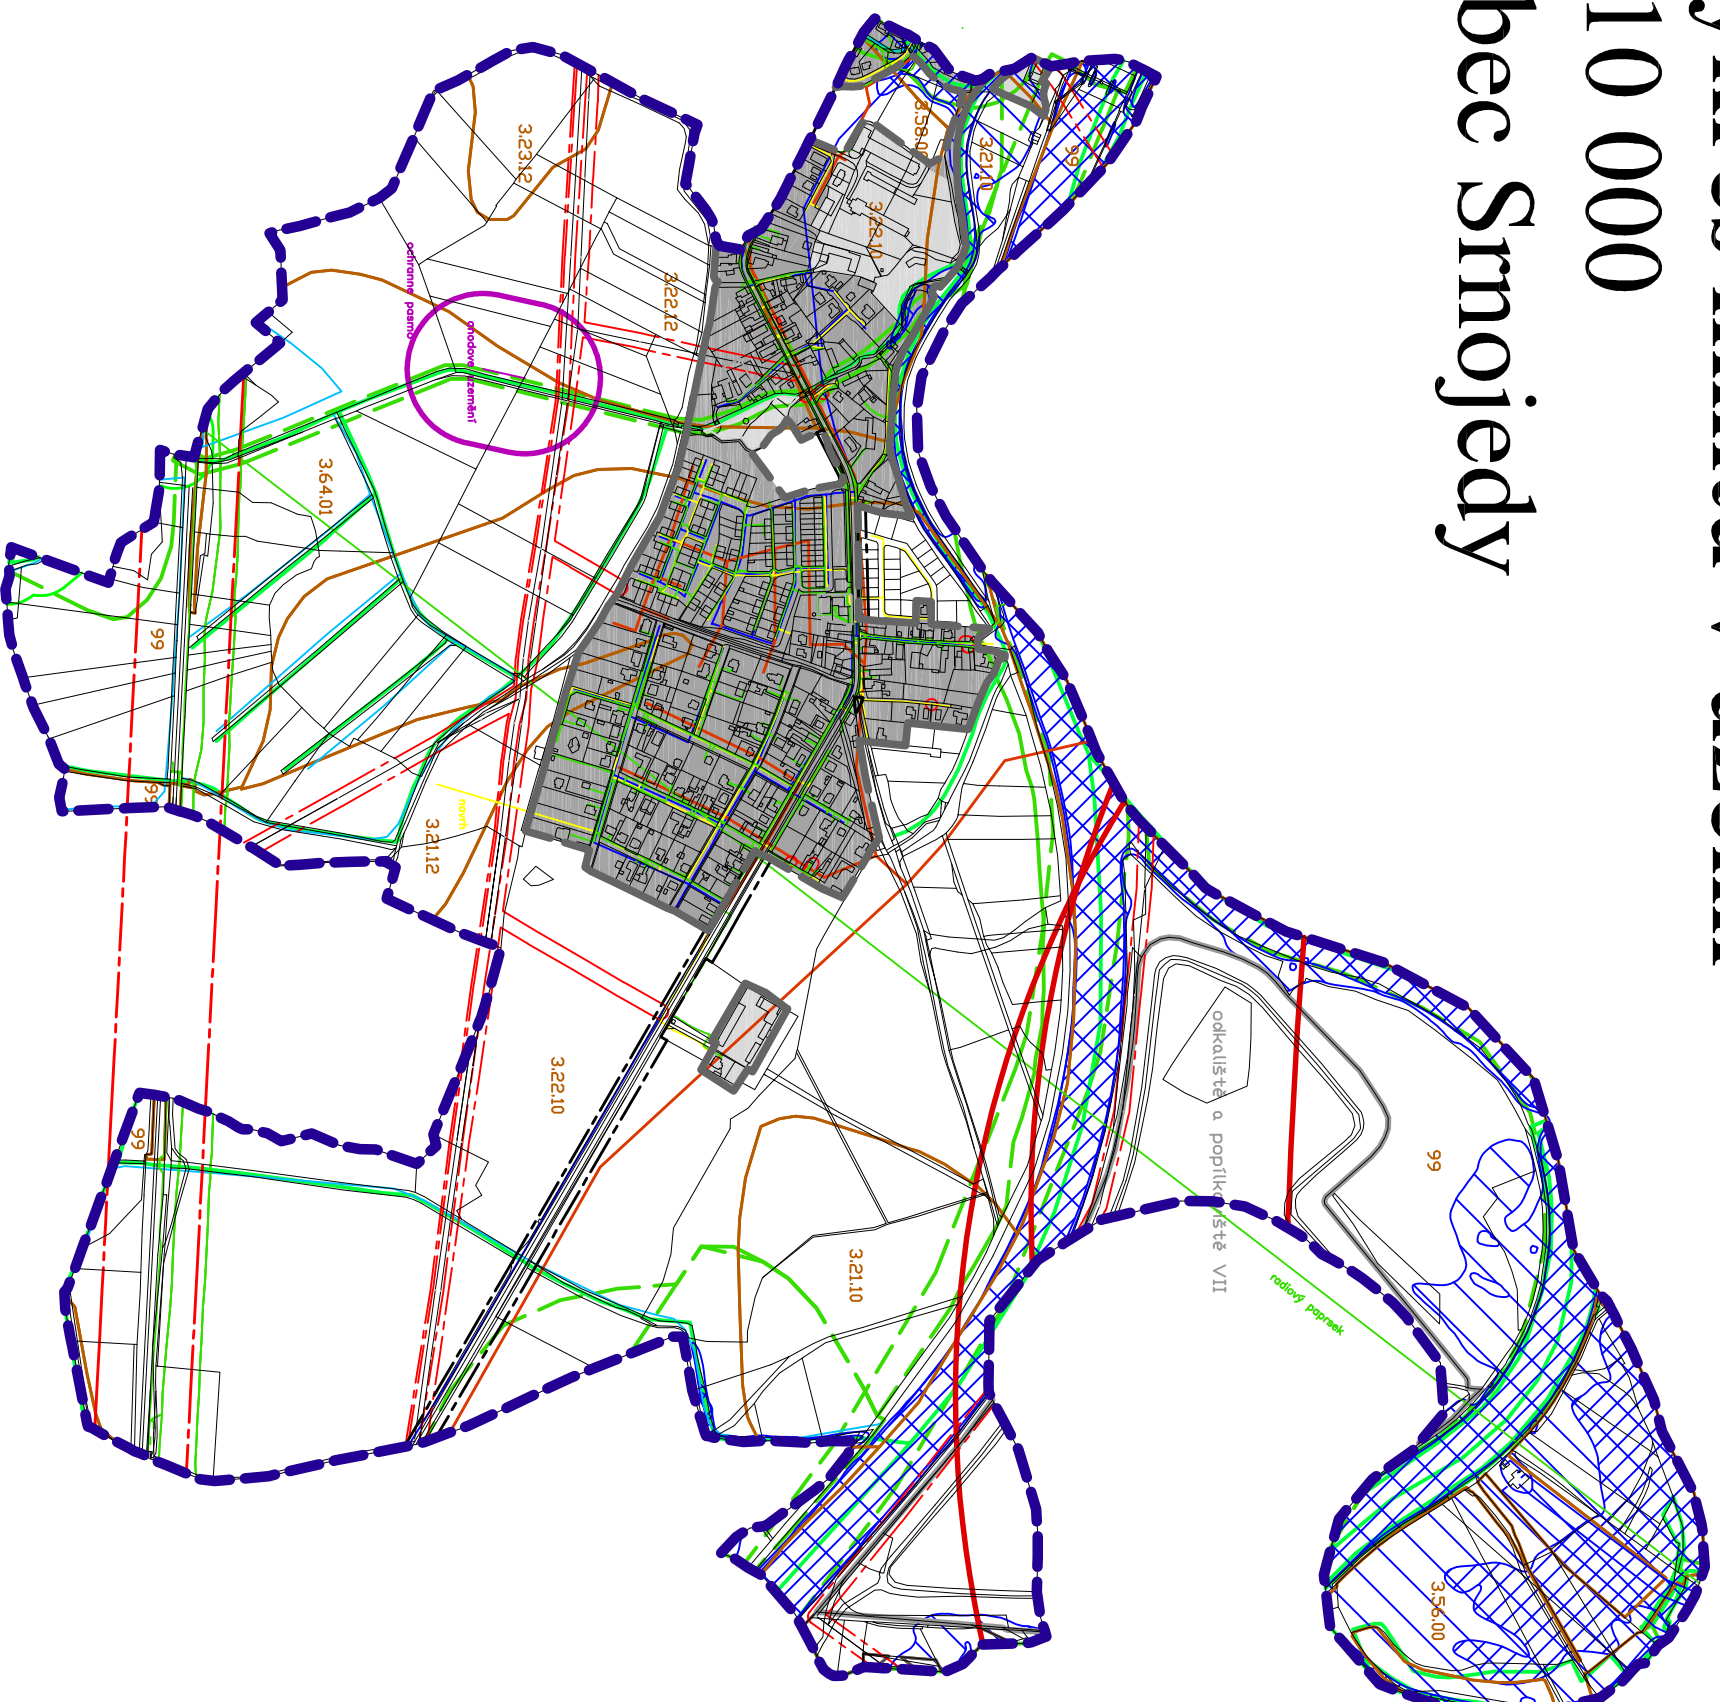

Legenda:

- Hranice řešeného území obce Srnojedy
- Hranice zastavěného území
- Zastavěné území - bydlení
- Zastavěné území - obkanská vybavenost
- Zastavěné území - výroba a skladování
- Zastavěné území - sport a tělovýchova
- Anoda
- Ochranné pásmo anody
- Hranice BPEJ
- Odkaliště
- Ochranné pásmo elektro
- Ochranné pásmo komunikace
- Ochranné pásmo lesa
- Meliorace
- Plyn
- Telekomunikační vedení
- Prvky ÚSES
- Prvky VKP
- Vodovod
- Záplavové území Q100
- Aktivní záplavové území Q100
- Kanalizace
- Hranice zóny ohrožení - riziko stupně B - zóna s možným únikem toxických látek
- Ochranné pásmo železnice

Celé území je územím v oblasti krajinného rázu a místem krajinného rázu, nachází se v ochranném pásmu letiště, letištní budovy a komunikačního zařízení a celé území je územím s archeologickými nálezy ÚAN I.

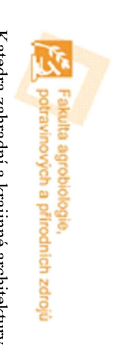

ČESKÁ ZEMĚDĚLSKÁ UNIVERZITA

Fakulta agrobiologie, potravinových a přírodních zdrojů

Vypracovala:
Bc. Alena Chuchliková

Katedra zahradní a krajinné architektury
ZADÁNÍ ÚZEMNÍHO PLÁNU OBCE SRNOJEDY
PARDUBICKÝ KRAJ

Obor:
Rozvoj venkovského prostoru

Výkres č. 1
Výkres limitů v území

Diplomová práce

Měřítko: 1:10 000

Akademičtý rok: 2014/2015

Příloha č. 2