


# Výkres problémů v území

## 1:10 000

### Obec Srnojedy

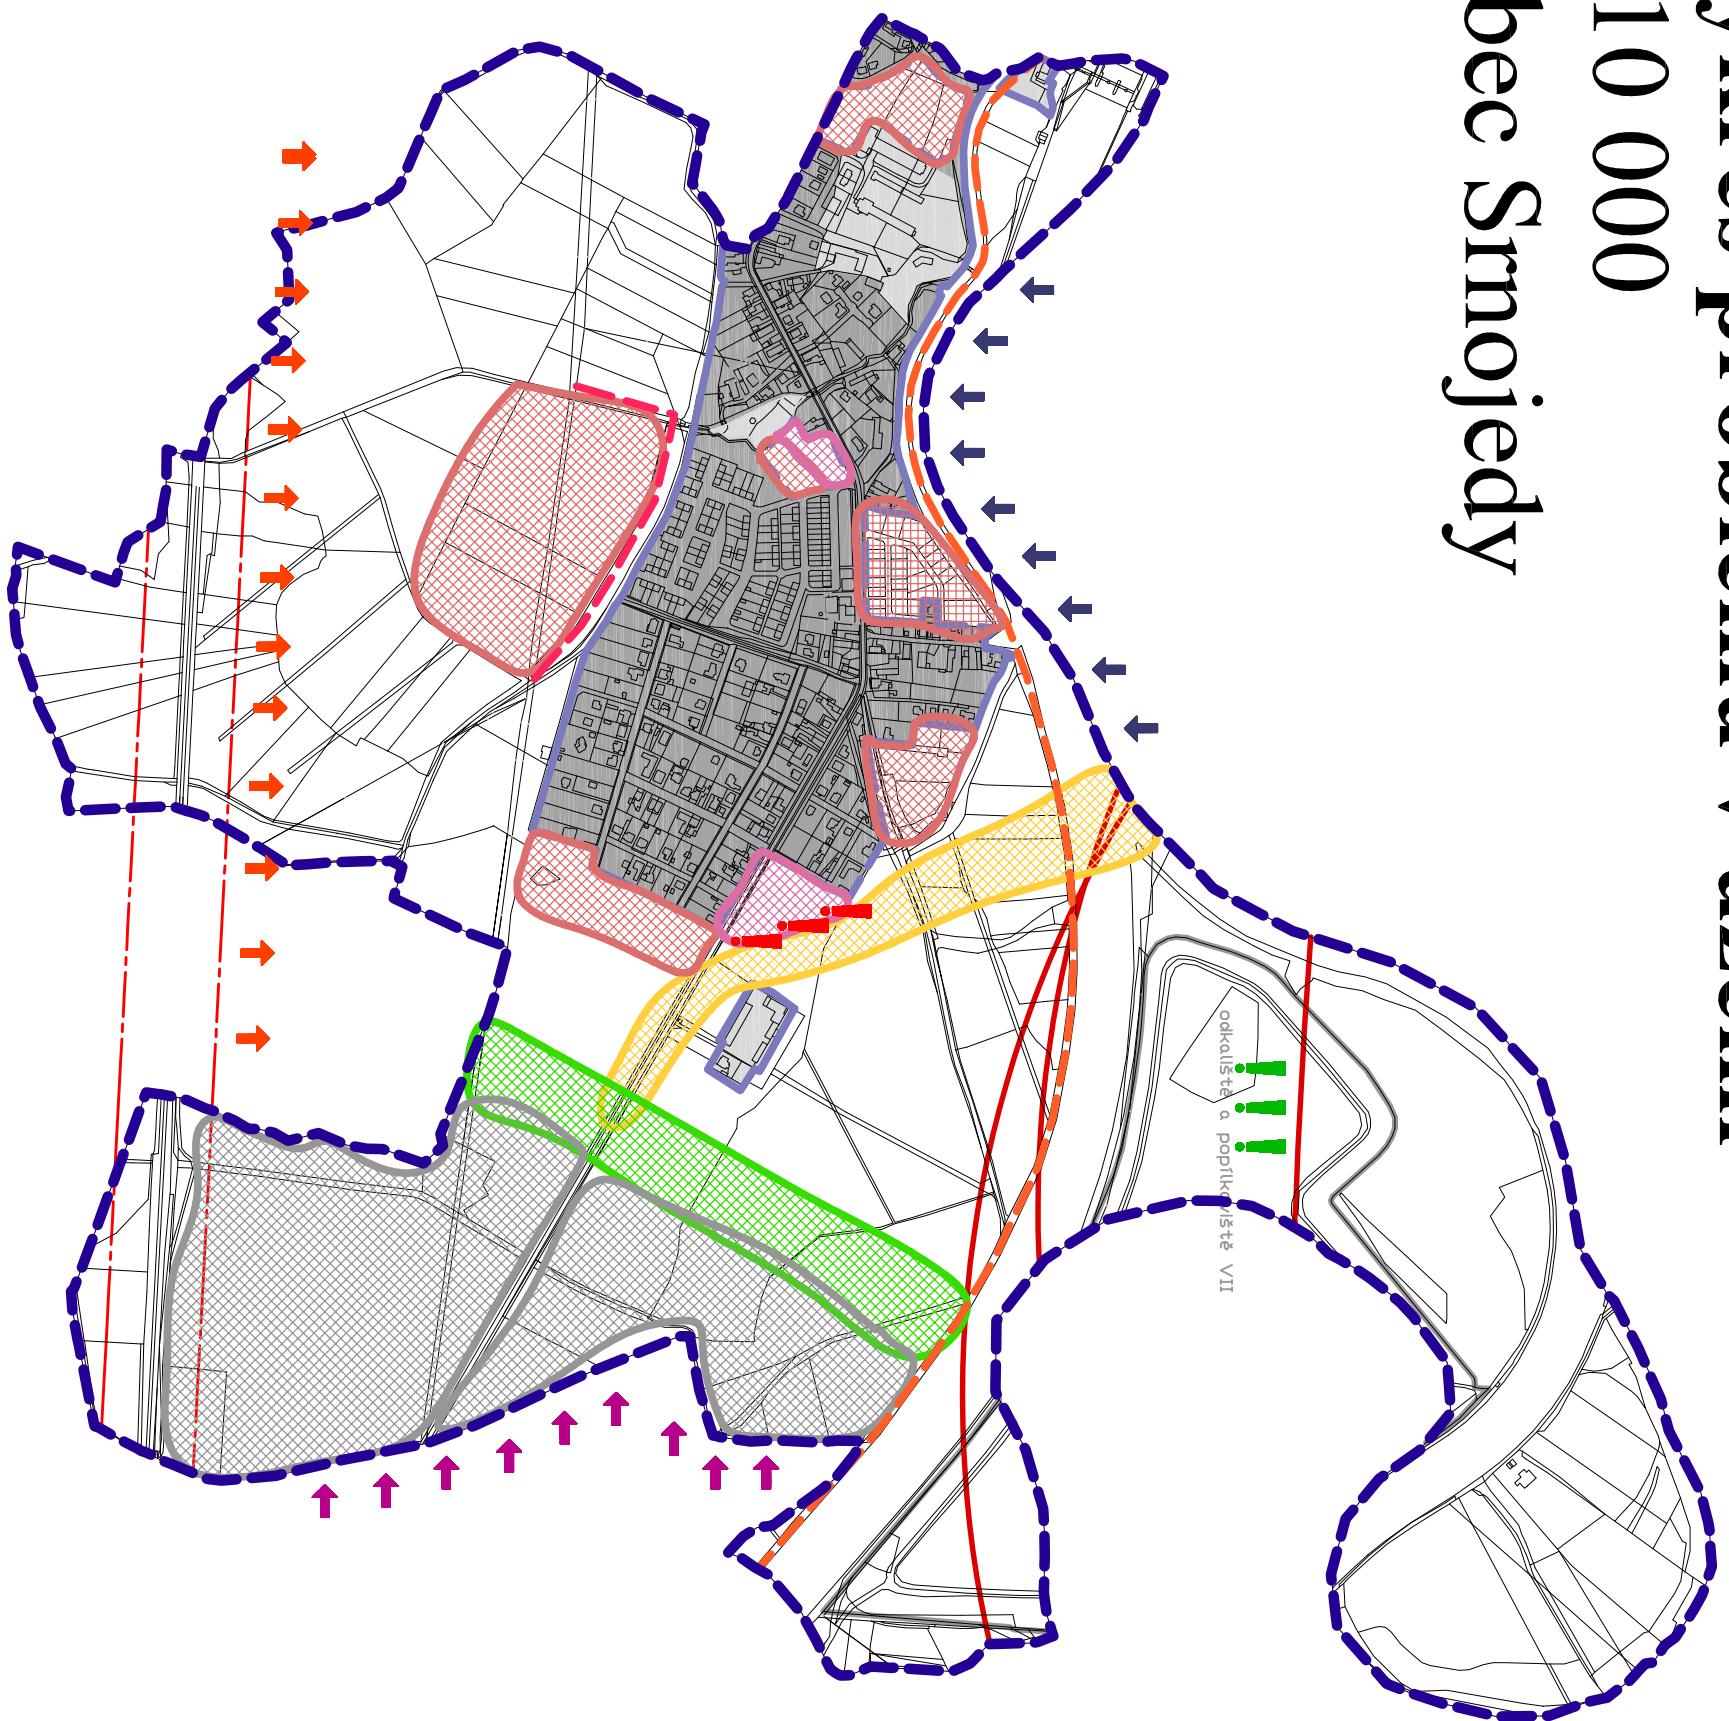

#### Legenda:

— Hranice řešeného území obce Srnojedy

— Hranice zastavěného území

— Zastavěné území - výroba a skladování

— Zastavěné území - sport a tělovýchova

— Zastavěny plochy bydlení

— Zastavěny plochy občanské vybavenosti

— Zastavěny plochy výroby a skladování - vazba na zámr přístavu Pardubice

— Zámr ploch dopravní infrastruktury - spojka Rybitví - Pardubice/Trojice

— Zámr ploch zeleně jako bariéry mezi plochami skladování a průmyslu a bydlením

— Zámr cyklotrasy podél Labe

— Zámr přeložky vedení VN

— Odkaliště

— Hranice zóny ohrožení - riziko stupně B - zóna s možným únikem toxicických látek

— Ochranné pásmo železnice

— Ekologická závada - odkaliště

— Vliv blízkého průmyslového areálu Semín

— Zámr bydlení a přeložky komunikace v těsné spojnosti bez zelené či jiné bariéry

— Vliv blízkého železničního koridoru

— Vliv těsné navaznosti plánovaného překladiště Přístavu