



Vedoucí práce		Kreslil	Kontroloval
Ing. Vojtěch Havlíček, PhDr.		Bc. Pavel Pešek	
Investor		Obec Vilémov	
Místo stavby	Ždánice u Vilémova (Kraj Vysočina)		
Rekonstrukce nádrže Ždánice u Vilémova		Datum	04/2015
		Formát	A4
		Účel	DUR
		Měřítko	Č. výkresu
VZOROVÉ PŘÍČNÉ ŘEZY 1 - 4		1:50	D.03

VZOROVÝ PŘÍČNÝ ŘEZ PRO PF 5 - 9

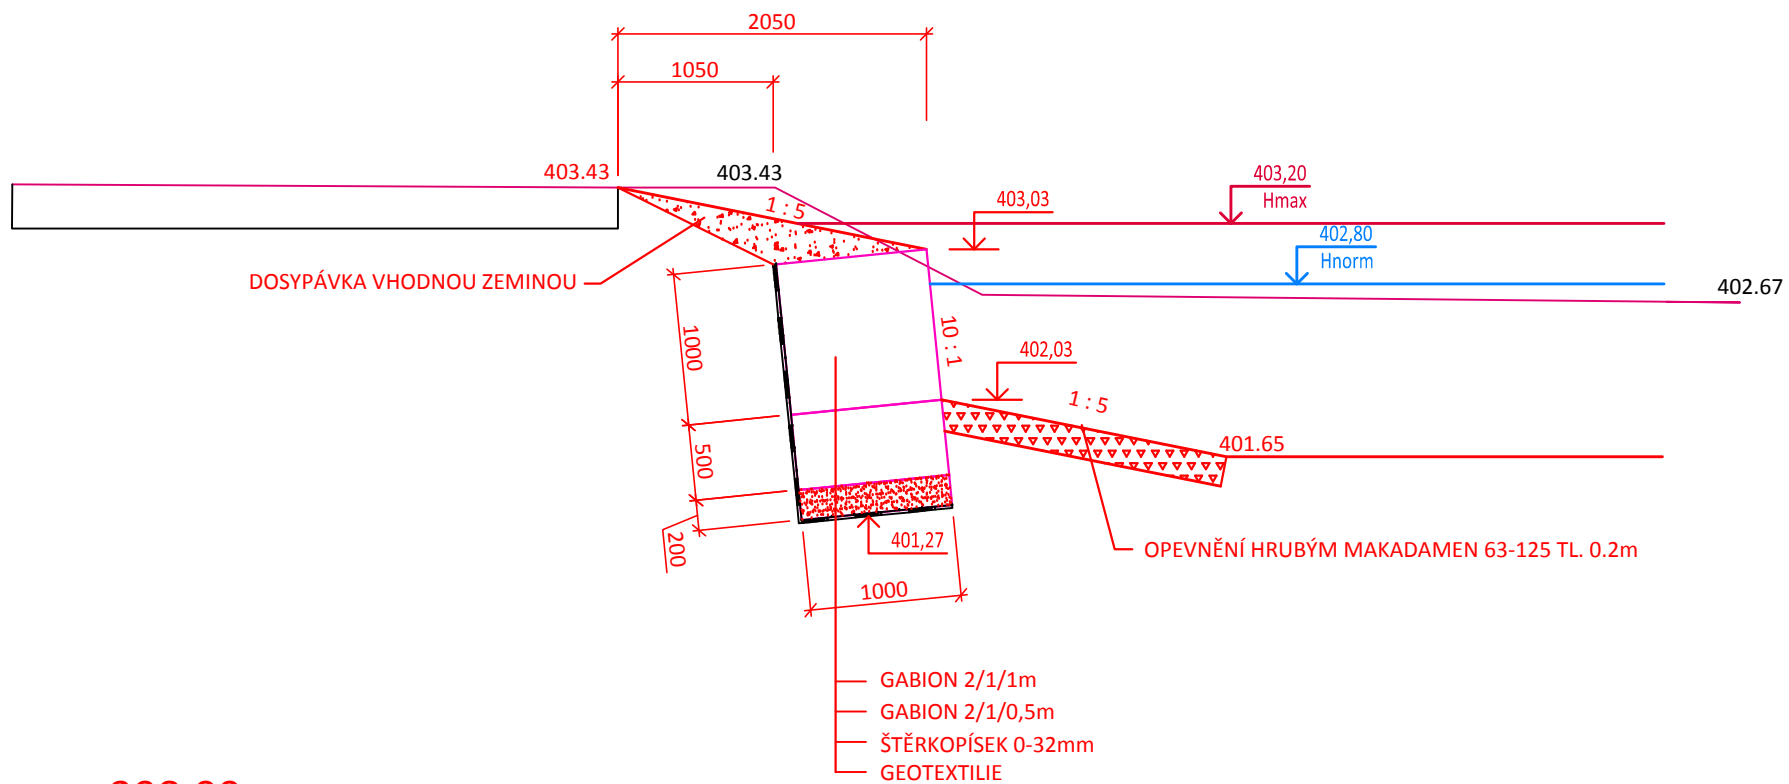


398.00

VZOROVÝ PŘÍČNÝ ŘEZ PRO PF 17 - 20

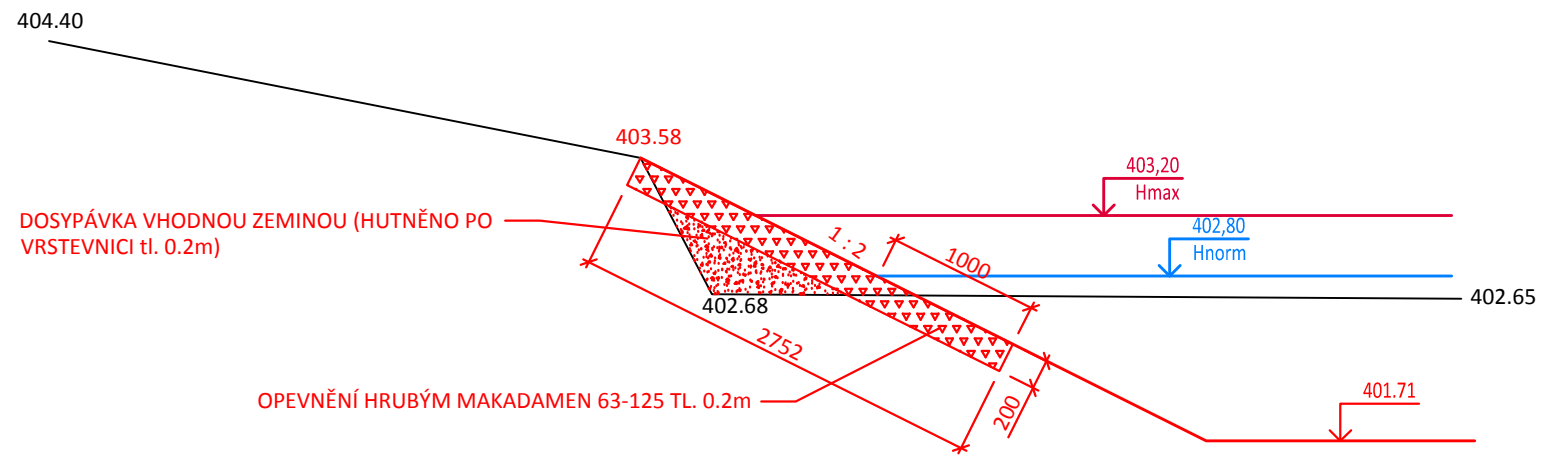

400.00

VZOROVÝ PŘÍČNÝ ŘEZ PRO PF 1A - ODPADNÍ POTRUBÍ

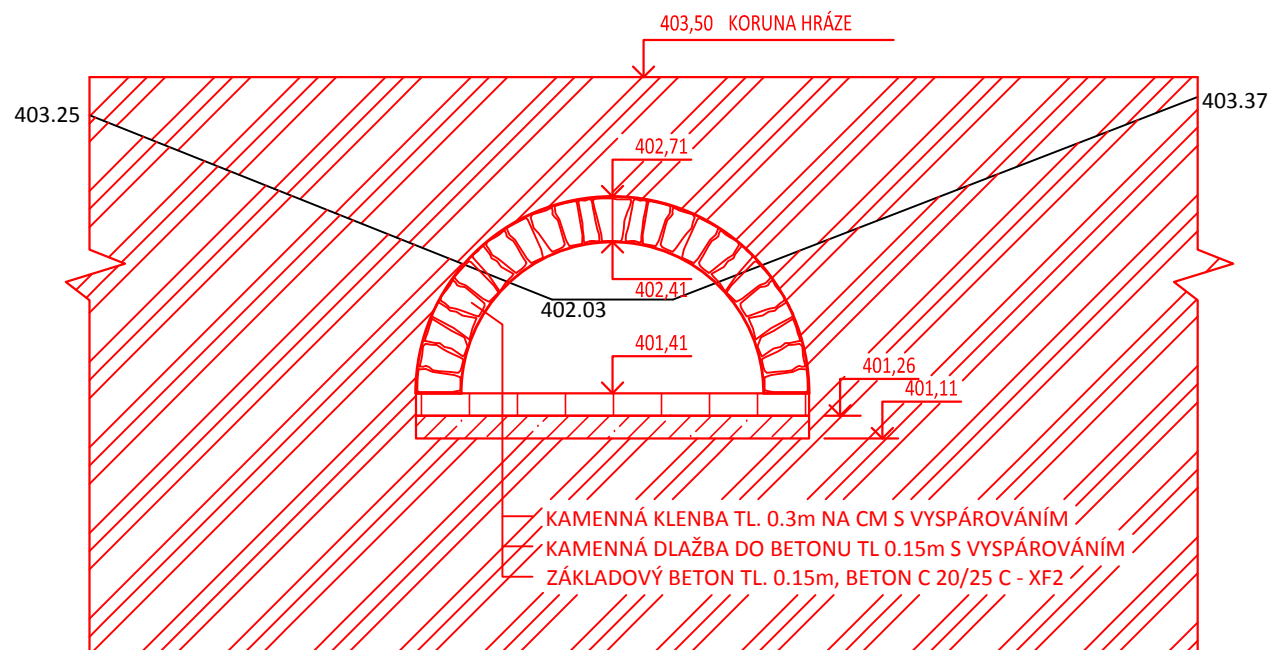

399.00

SROVNÁVACÍ ROVINA