



Vedoucí práce		Kreslil	
Ing. Vojtěch Havlíček, PhDr.		Bc. Pavel Pešek	
Investor		Obec Vilémov	
Místo stavby	Ždánice u Vilémova (Kraj Vysočina)		
Rekonstrukce nádrže Ždánice u Vilémova		Datum	04/2015
		Formát	A4
PŘÍČNÉ ŘEZY 1 - 22		Účel	DUR
		Měřítko	Č. výkresu
		1:100	D.04

PF 1 -POČÁTEK ÚPRAVY st. = 0.0000 HRÁZ

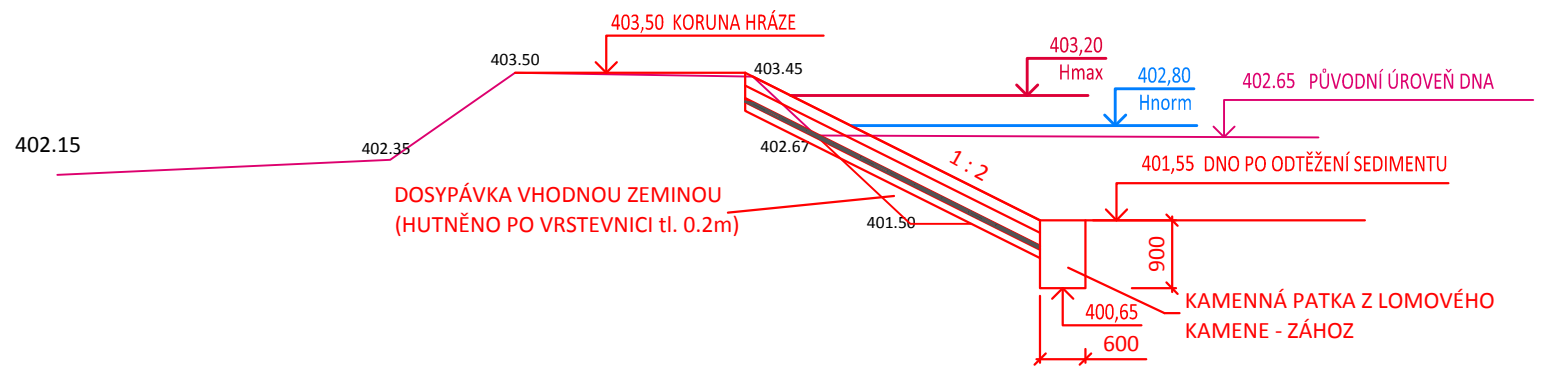


398.00

PF 2 - st. = 0.0065 HRÁZ

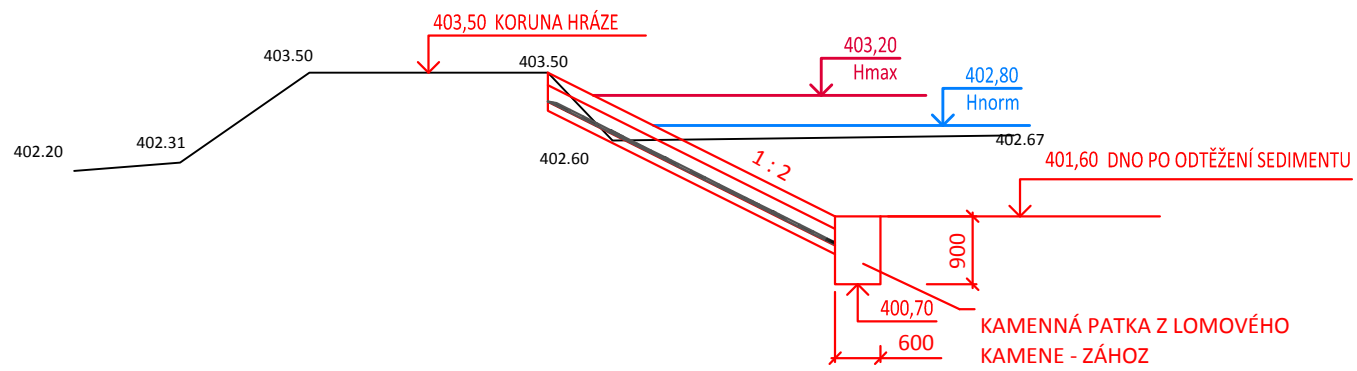


398.00

PF 3 - st. = 0.00950 HRÁZ

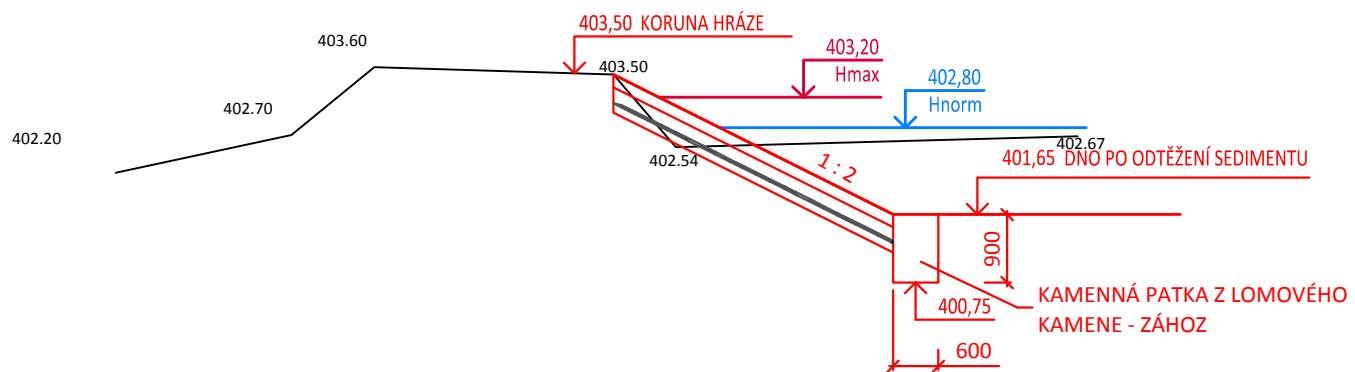


398.00

PF 4 - st. = 0.01294 HRÁZ

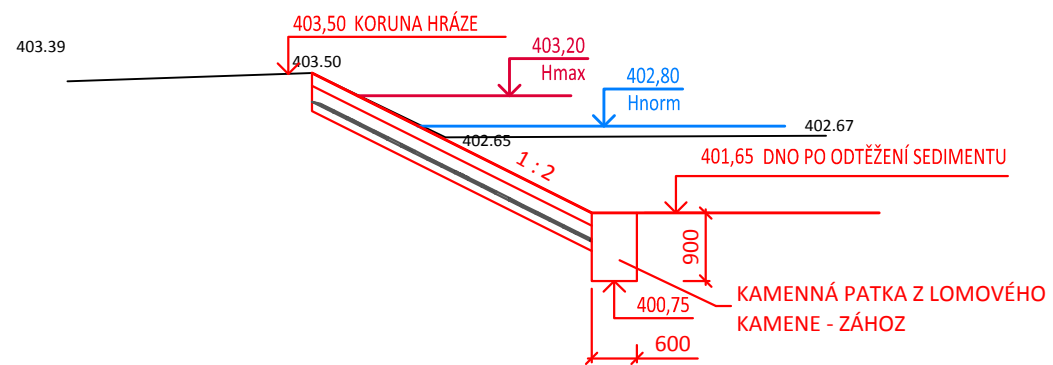


398.00

PF 5 - st. = 0.01894 GABION

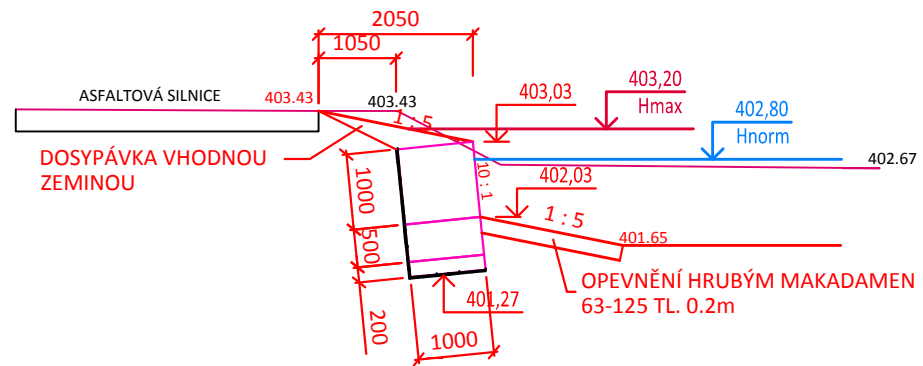


398.00

PF 6 - st. = 0.02400 GABION

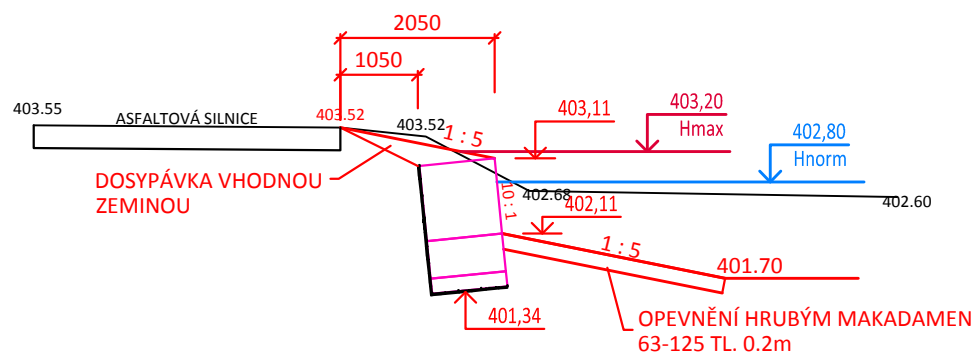


398.00

PF 7 - st. = 0.03200 GABION

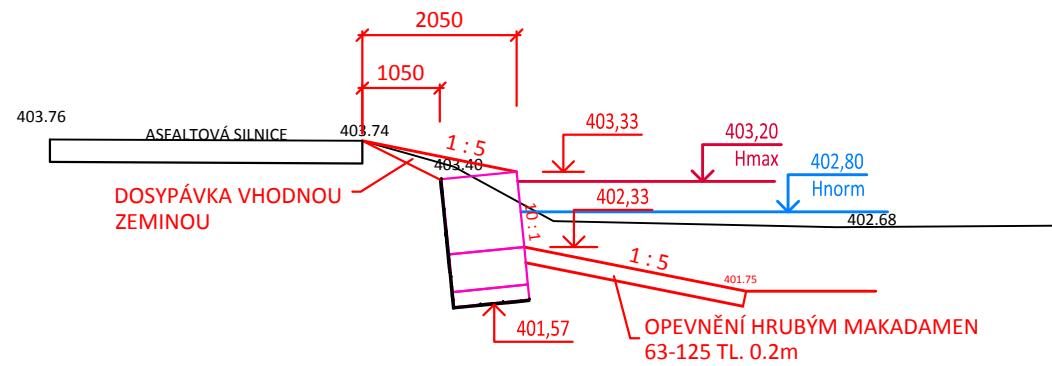


400.00

PF 8 - st. = 0.03900 GABION

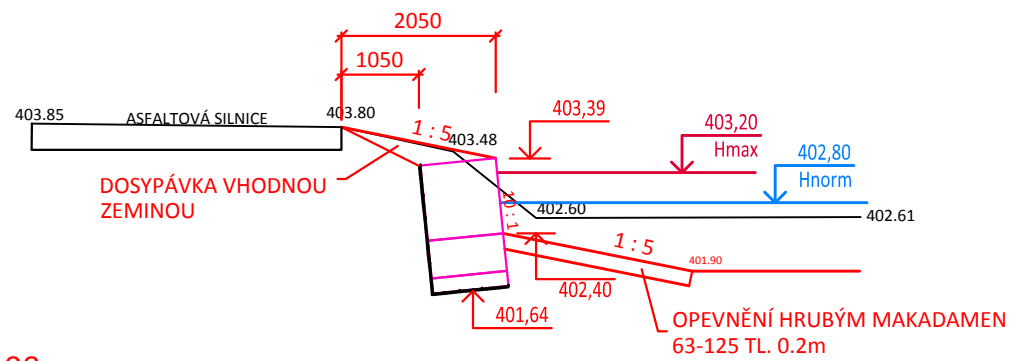


400.00

PF 9 - st. = 0.04800 GABION

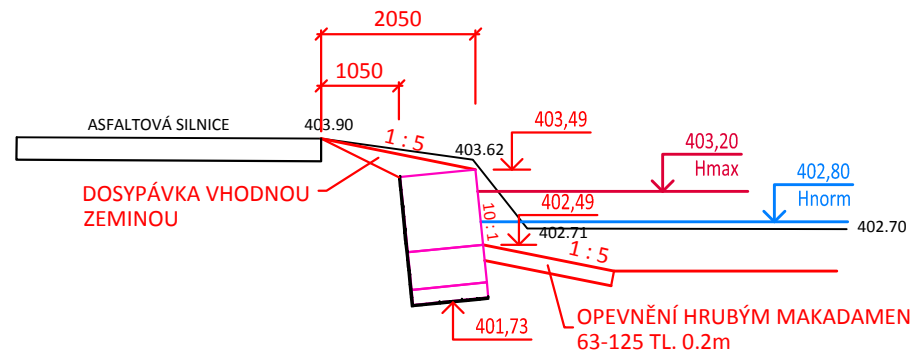


400.00


PF 10 - st. = 0.05700

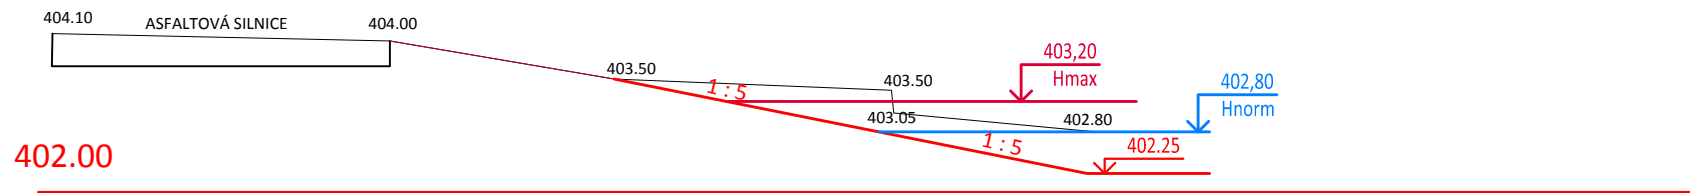


PF 11 - st. = 0.06300

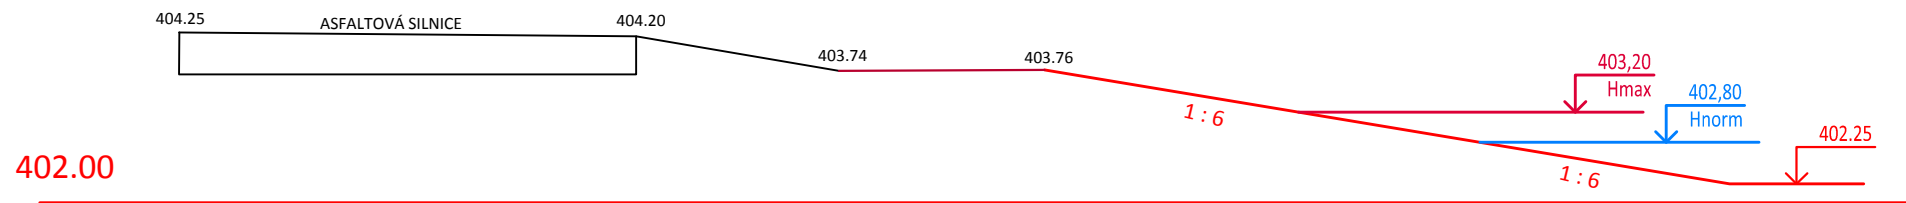


PF 12 - st. = 0.06800

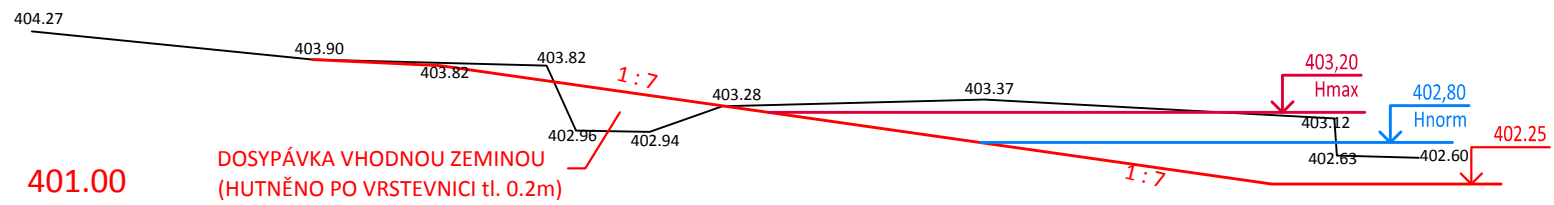


PF 13 - st. = 0.07238

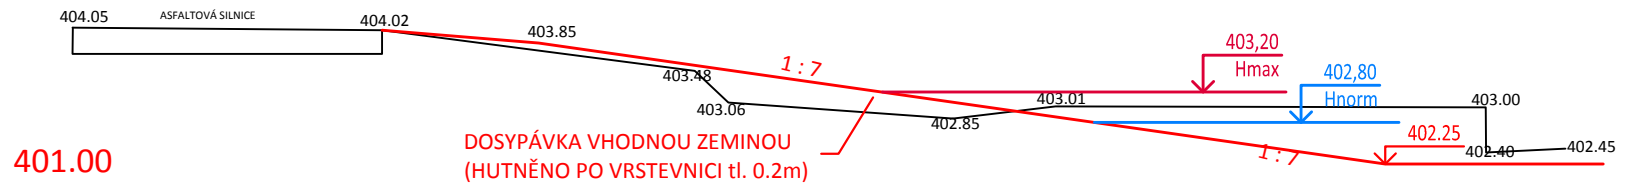

PF 14 - st. = 0.07800

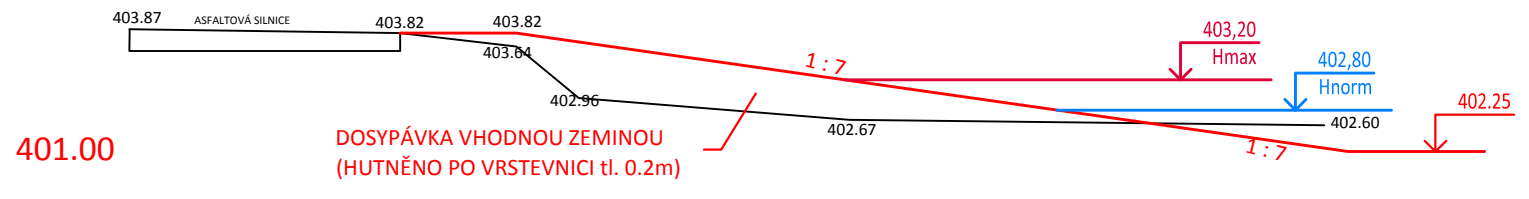


PF 15 - st. = 0.08590

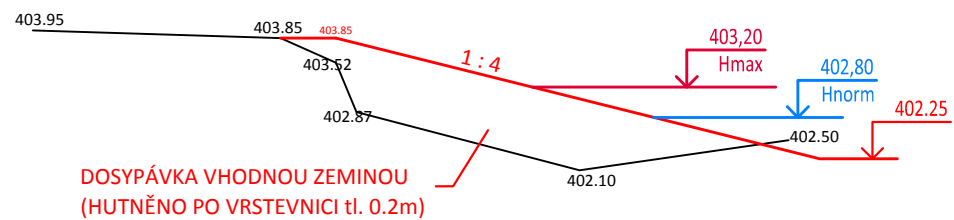


400.00

PF 16 - st. = 0.09090

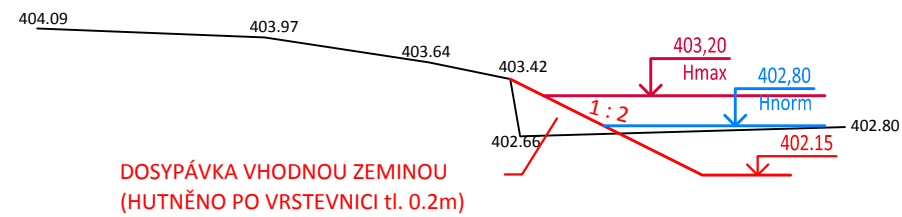


400.00

PF 17 - st. = 0.10200

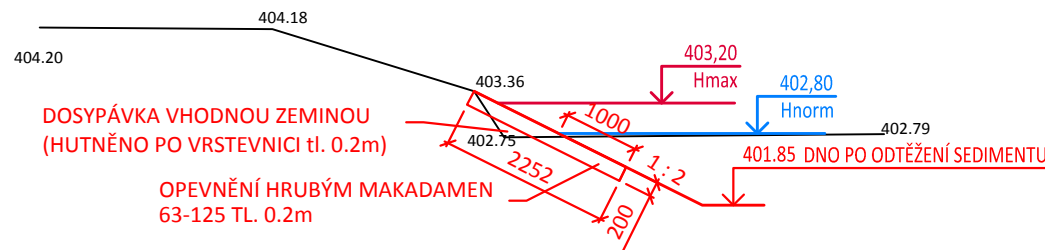


400.00

PF 18 - st. = 0.11300

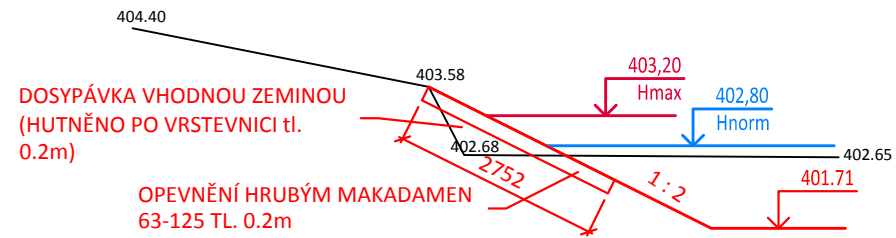


400.00

PF 19 - st. = 0.12250

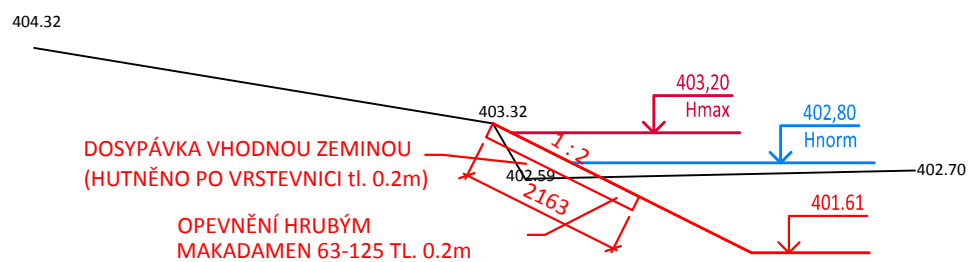

400.00


PF 20 - st. = 0.1310

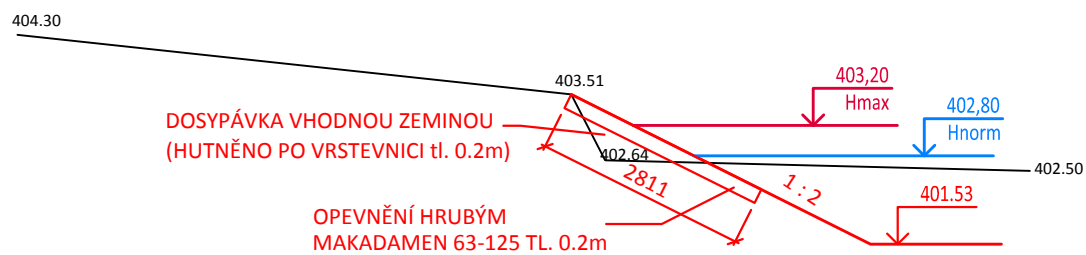

400.00


PF 21 - st. = 0.1390

PF 21 - st. = 0.1390

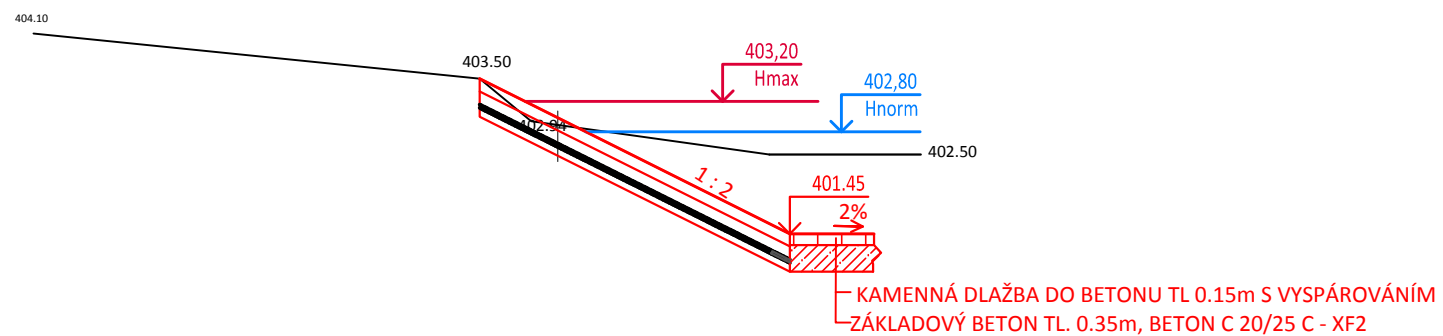


398.00

PF 22 - st. = 0.01570 HRÁZ

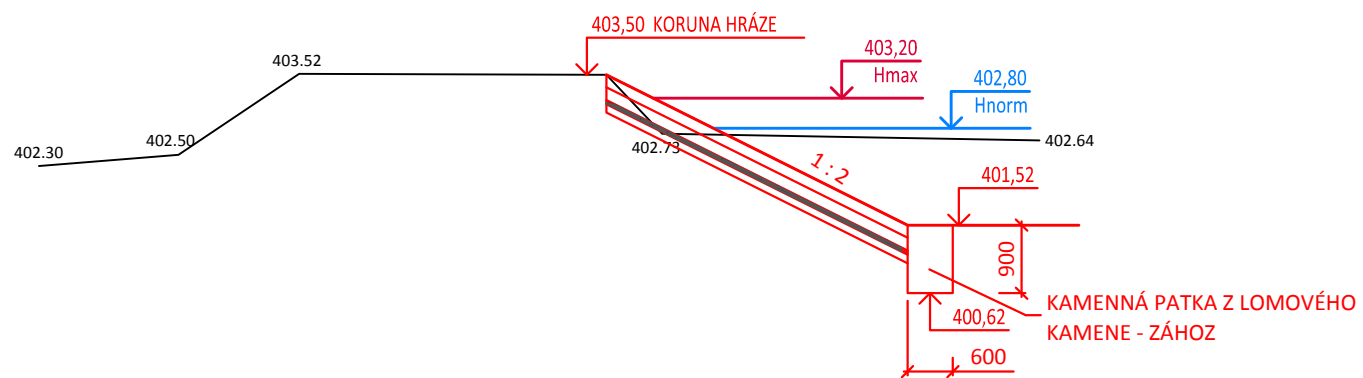


400.00

PF 1A - st. = - 0.0078 KM - ODPADNÍ POTRUBÍ

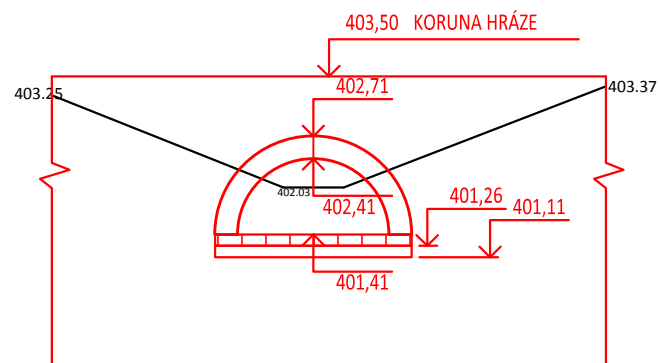

399.00
SROVNÁVACÍ ROVINA

PF 2A - st. = 0.000 KM - ZAKONČOVACÍ PRÁH

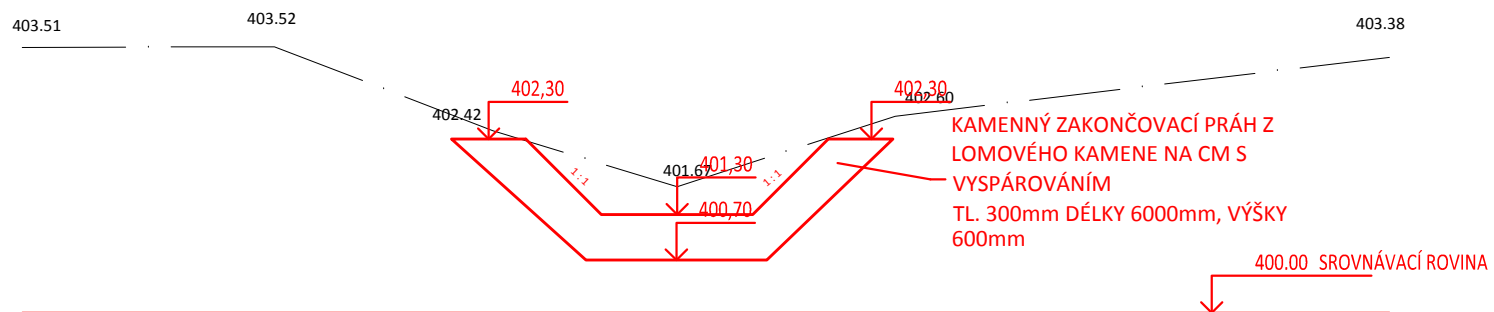

PF 3A - st. = 0.0129 KM - VÝŠKOVÉ NAPOJENÍ NA PŮVODNÍ KORYTO

