SITUACE ŘEŠENÉHO ÚZEMÍ REVITALIZACE NÁBŘEŽÍ ŘEKY SVITAVY - BRNO

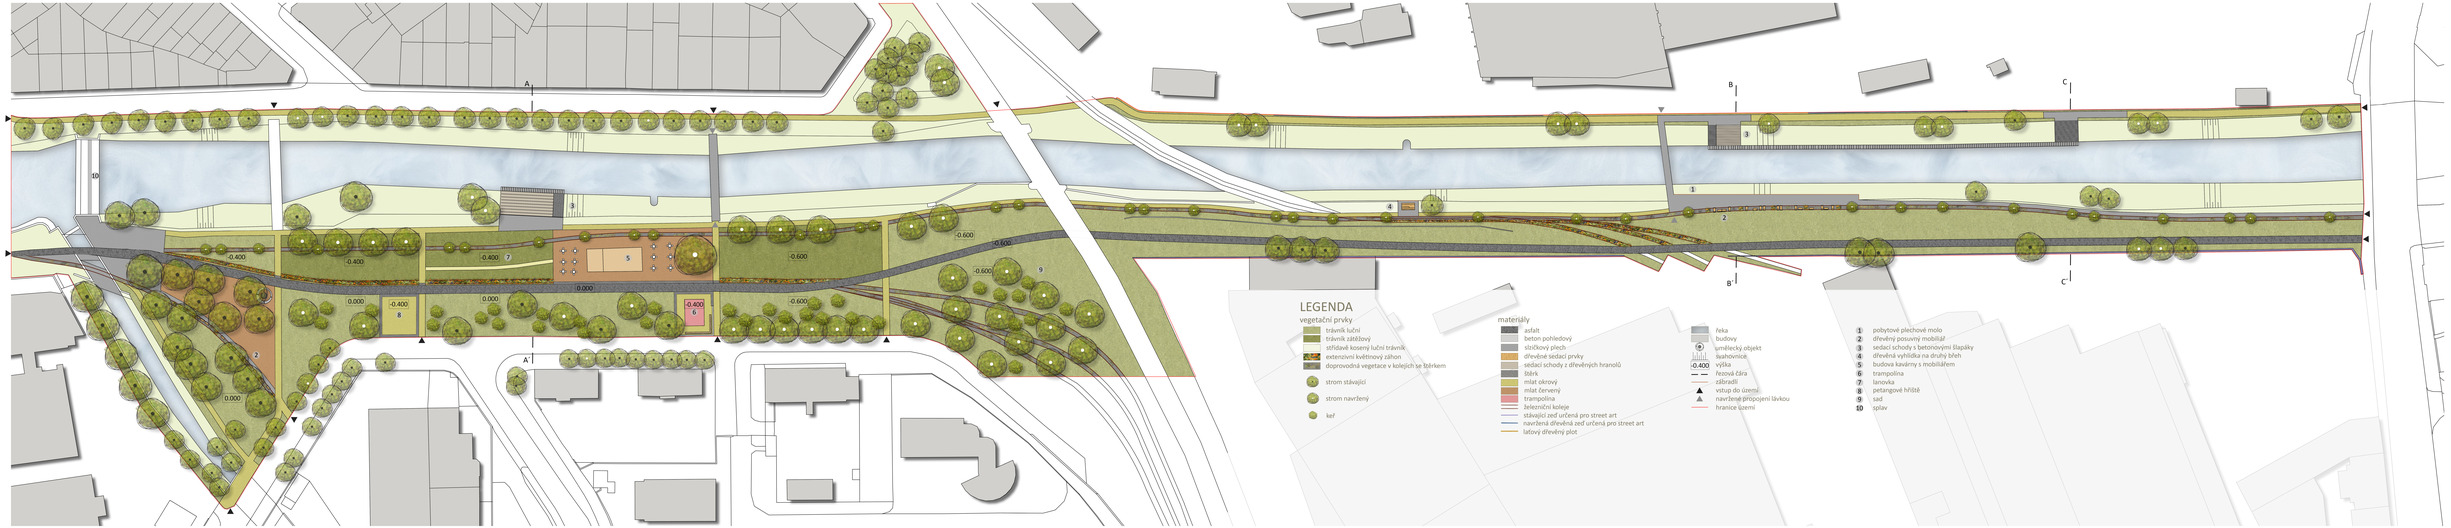

S

Zahradnická fakulta Ústav Zahradní a krajinářské architektury		Mendelova univerzita v Brně
Vedoucí práce: Ing. Viktor Filipi	Vypracovala: Ester Nováková	
Bakalářská práce	LS 2016/2017	
Revitalizace nábřeží řeky Svitavy	Měřítko	1:500
	Formát	16A4
Situace řešeného území	Č. výkresu	1