


FUNKČNÍ A DOPRAVNÍ ANALÝZA

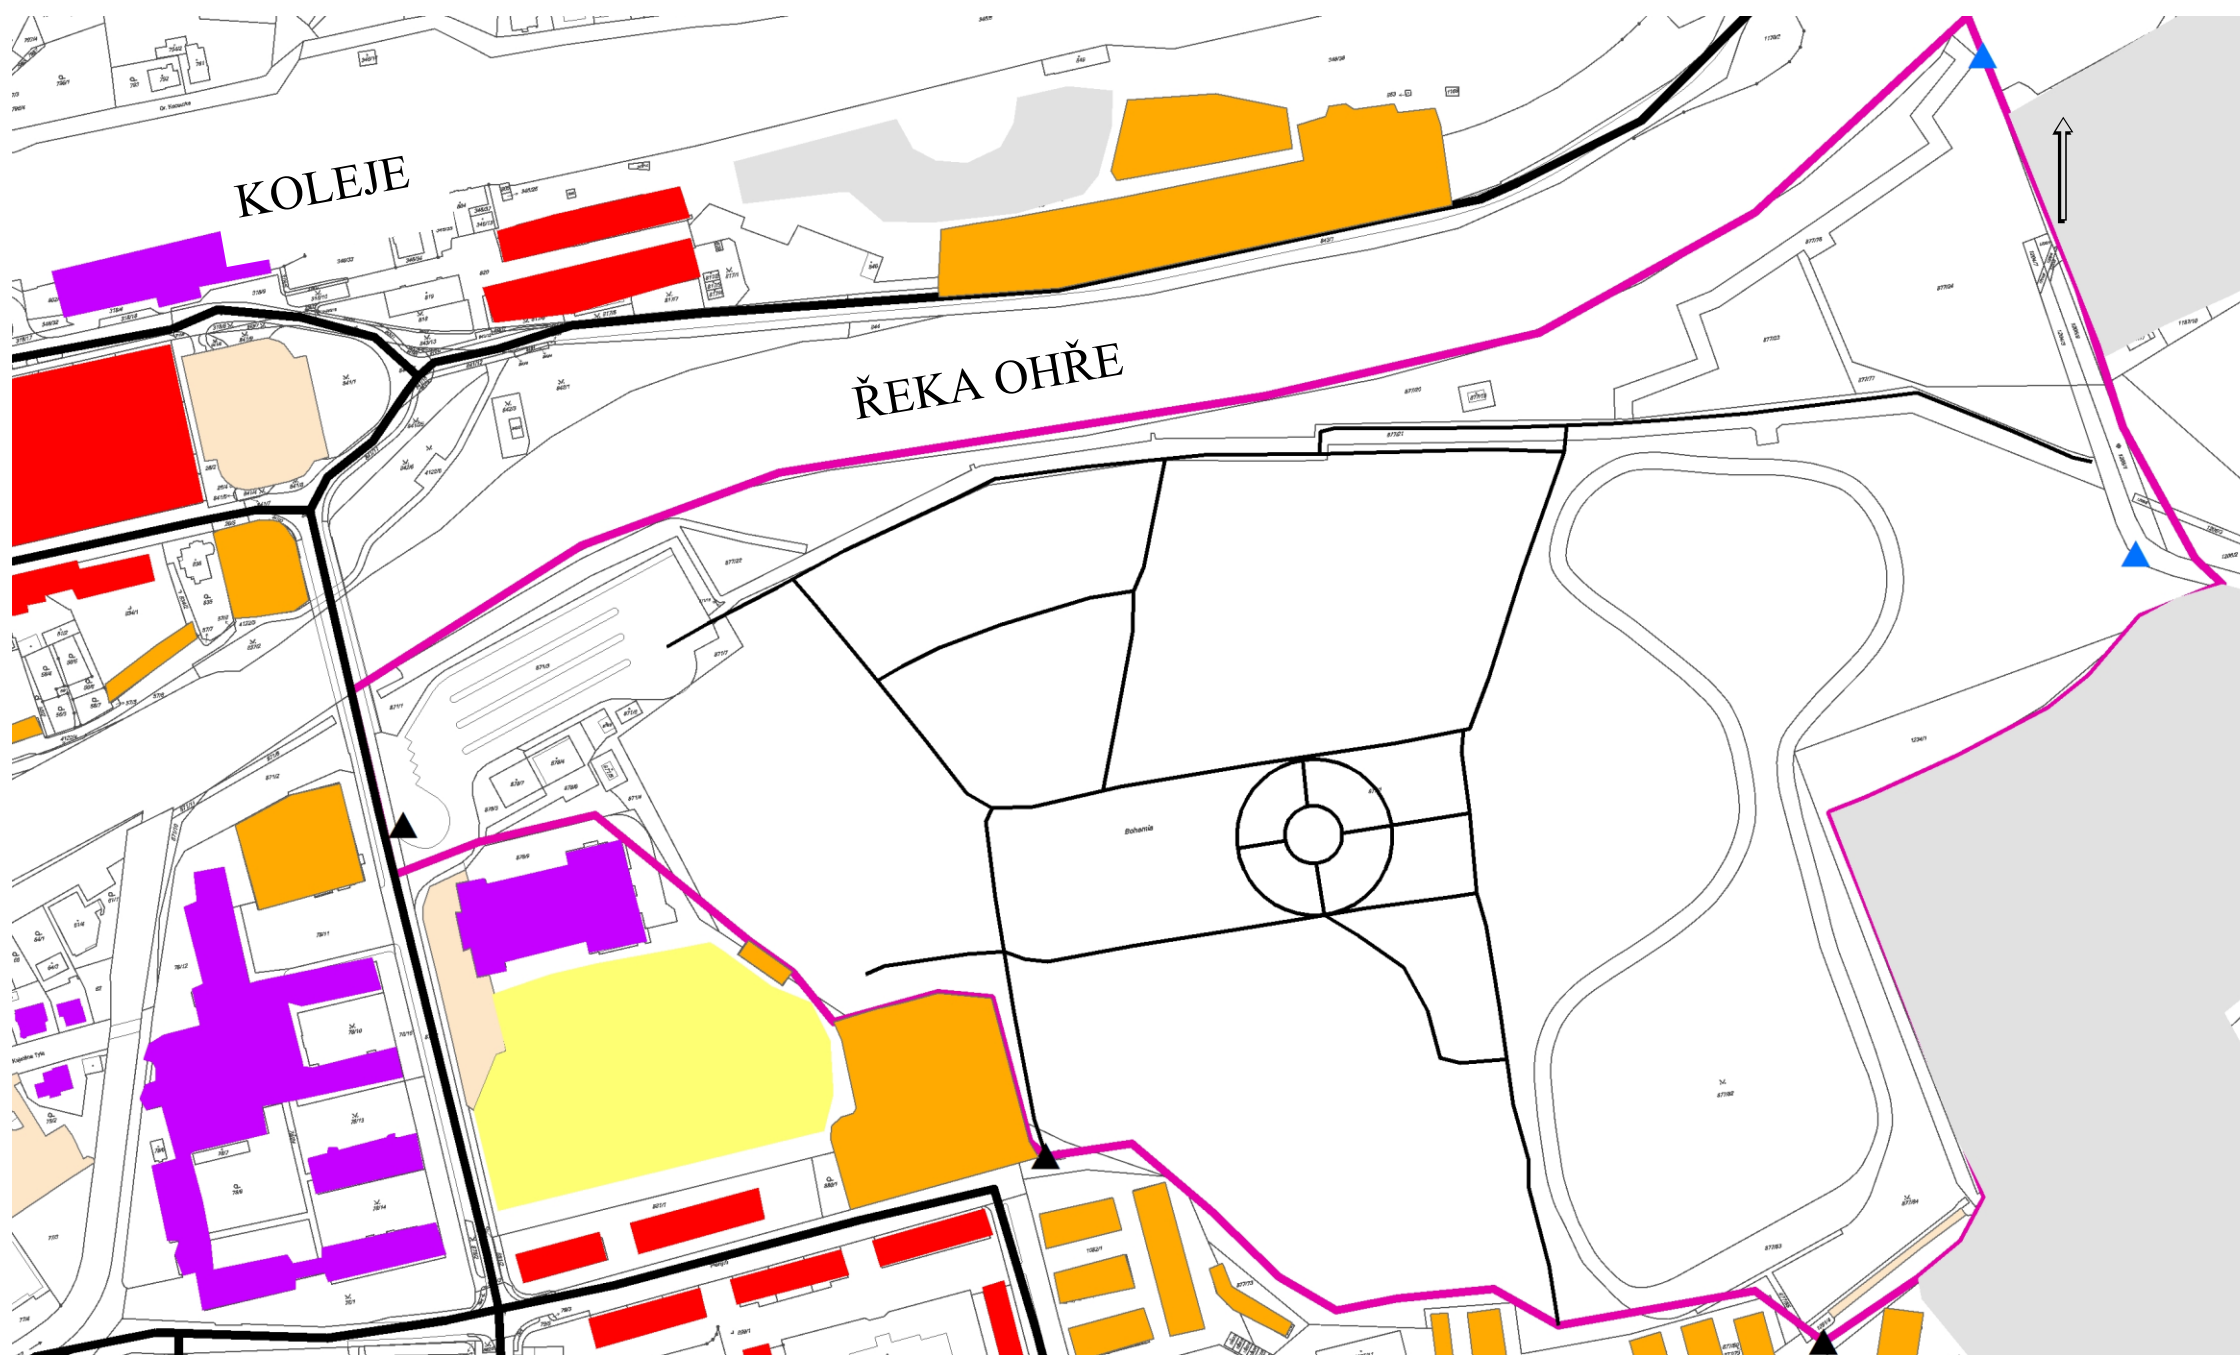

Funkční plochy


- Bydlení v bytových domech
- Bydlení v rodinných domech
- Smíšené plochy - obchod a služby
- Plochy výrobního charakteru
- Sport
- Parkovací plochy
- Objekty občanské vybavenosti
- Řešené území

Vstupy

- Hlavní
- Vedlejší

Dopravní a cestní síť

- Pěší a běžecké cesty
- Silnice pro motorová vozidla

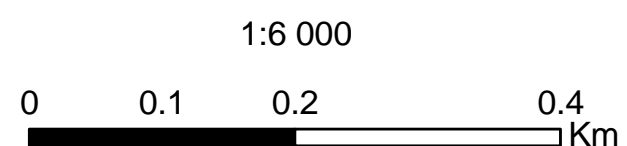

 ČESKÁ ZEMĚDĚLSKÁ UNIVERZITA V PRAZE	Objekt	FUNKČNÍ A DOPRAVNÍ ANALÝZA	
	Obsah	DIPLOMOVÁ PRÁCE	
	Obor / fakulta	KRAJ / FAKULTA ŽIVOTNÍHO PROSTŘEDÍ	
	Vypracovala	Bc. ANEŽKA ŠKOPOVÁ	
	Příloha č.	3	
Datum	16.04.2019	Měřítko / Formát 1 : 6000 / A3	