# VZOROVÝ PŘÍČNÝ ŘEZ HC P4,5/30

M 1:50

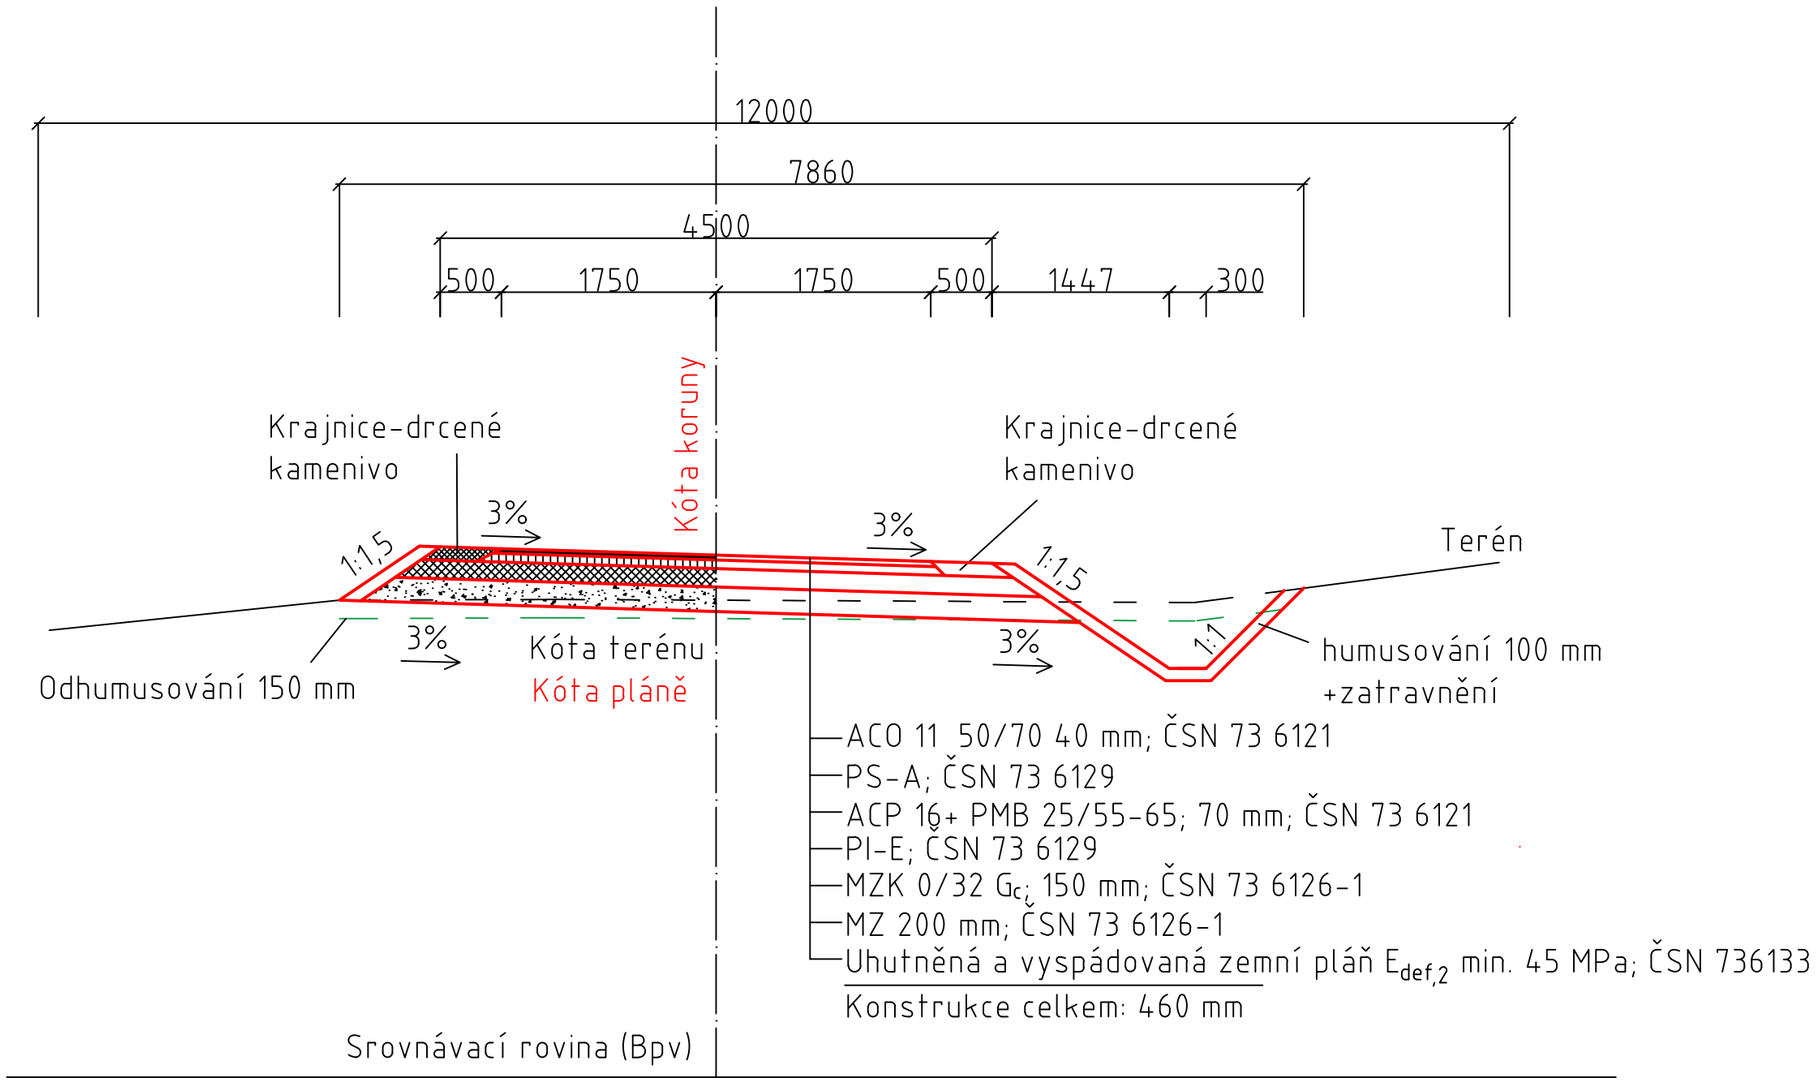


Vypracovala: Bc. Smutná Ivona