


VZOROVÝ PŘÍČNÝ ŘEZ VC P3,5/20

M 1:50

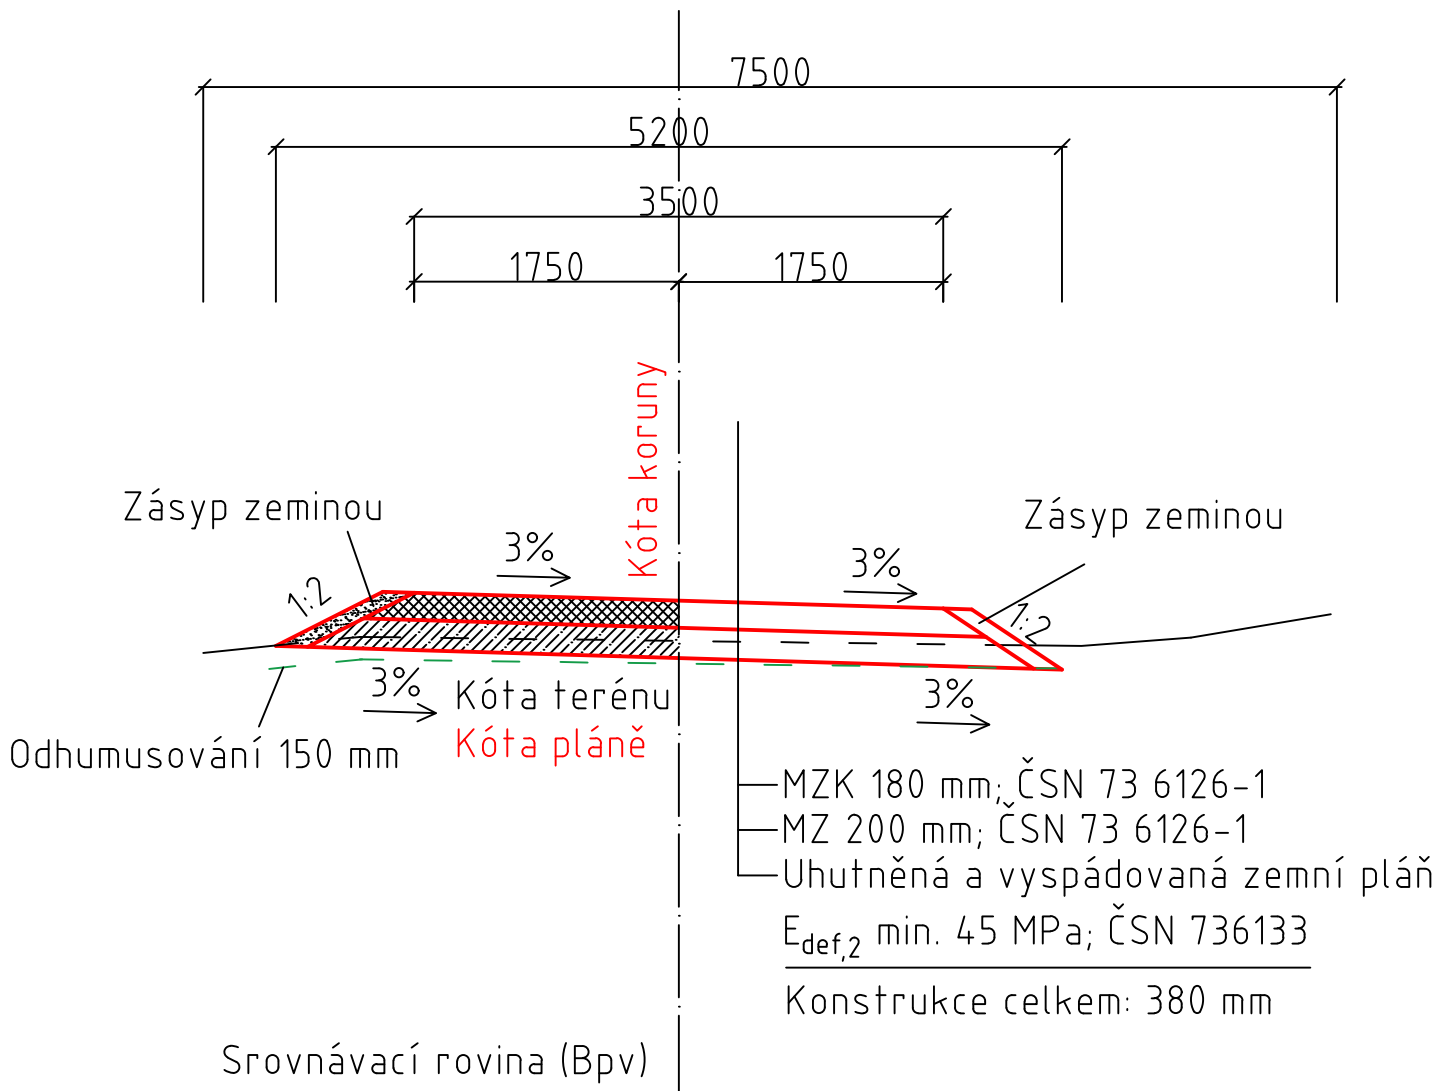

Vypracovala: Bc. Smutná Ivona