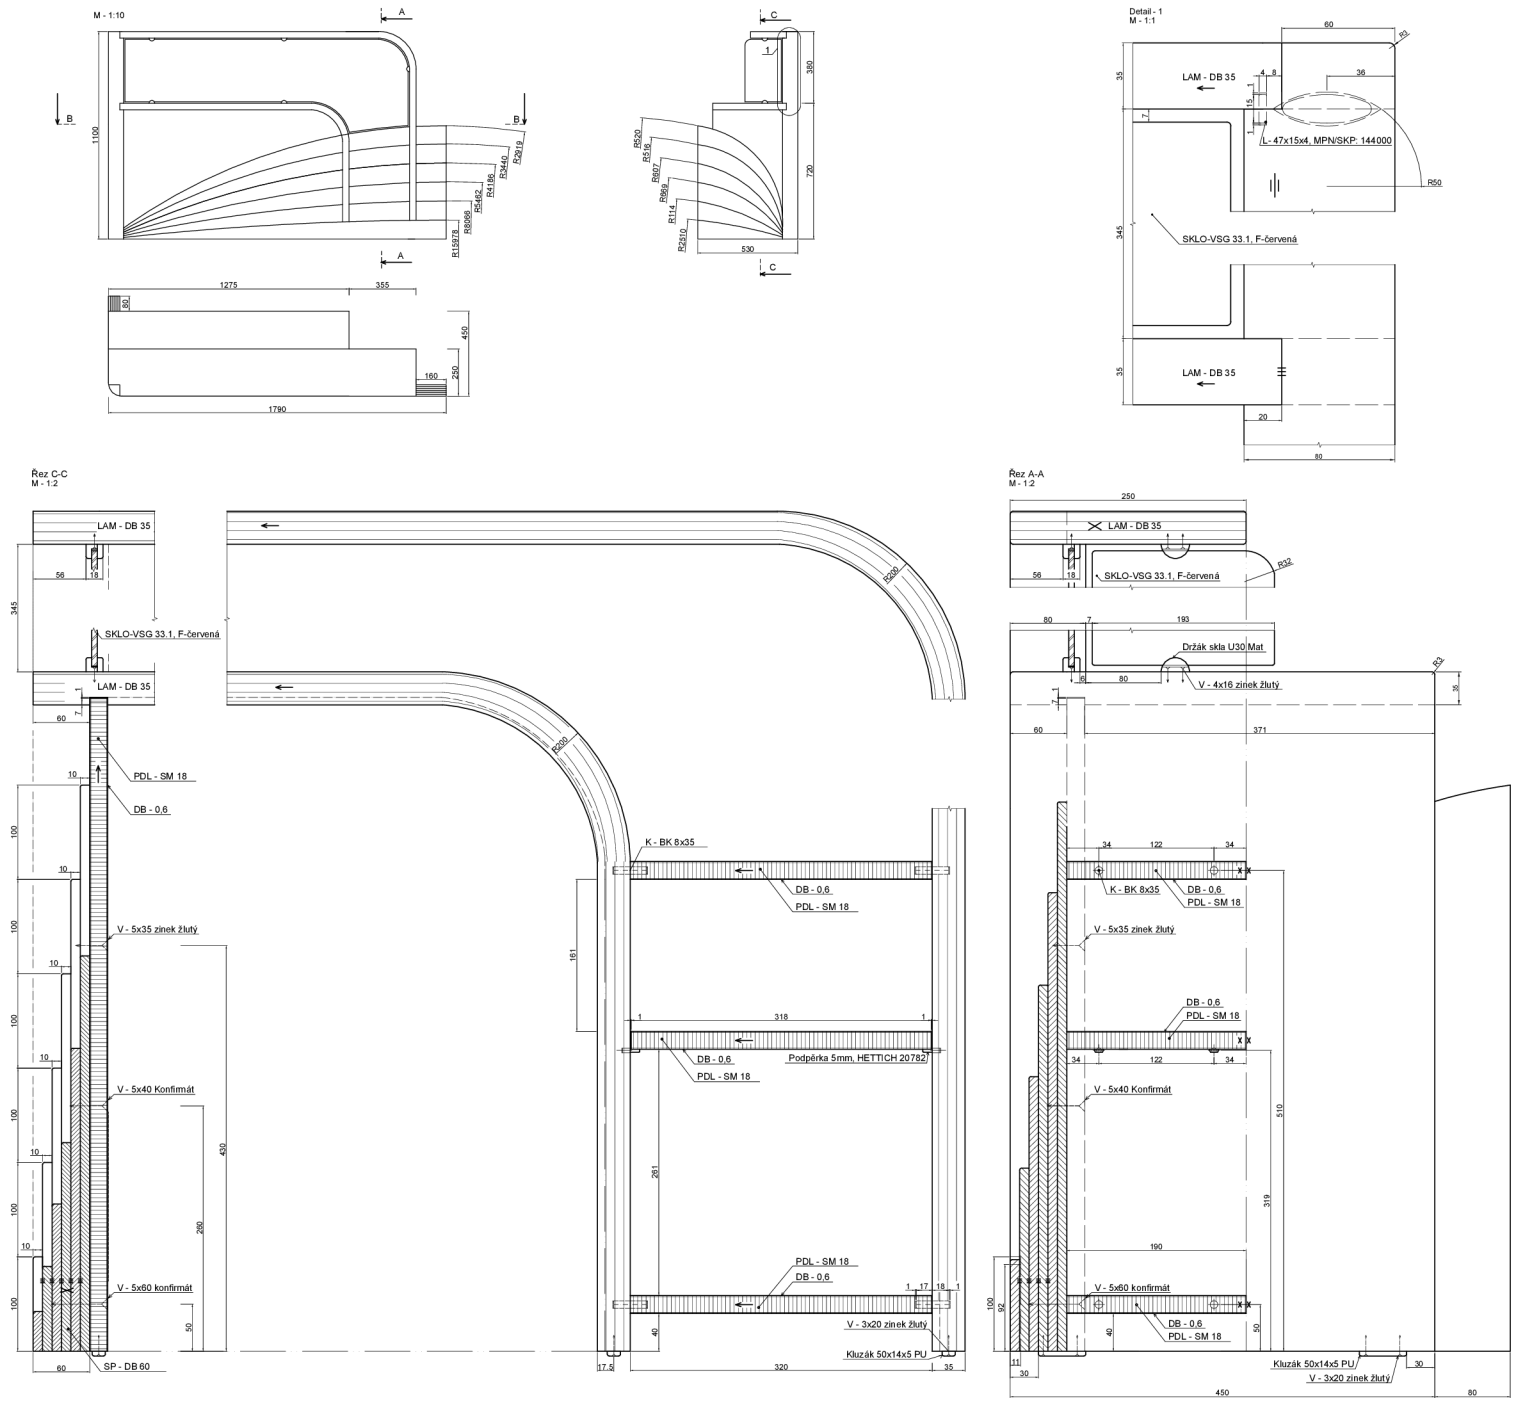

Řez B-B
M - 1:2

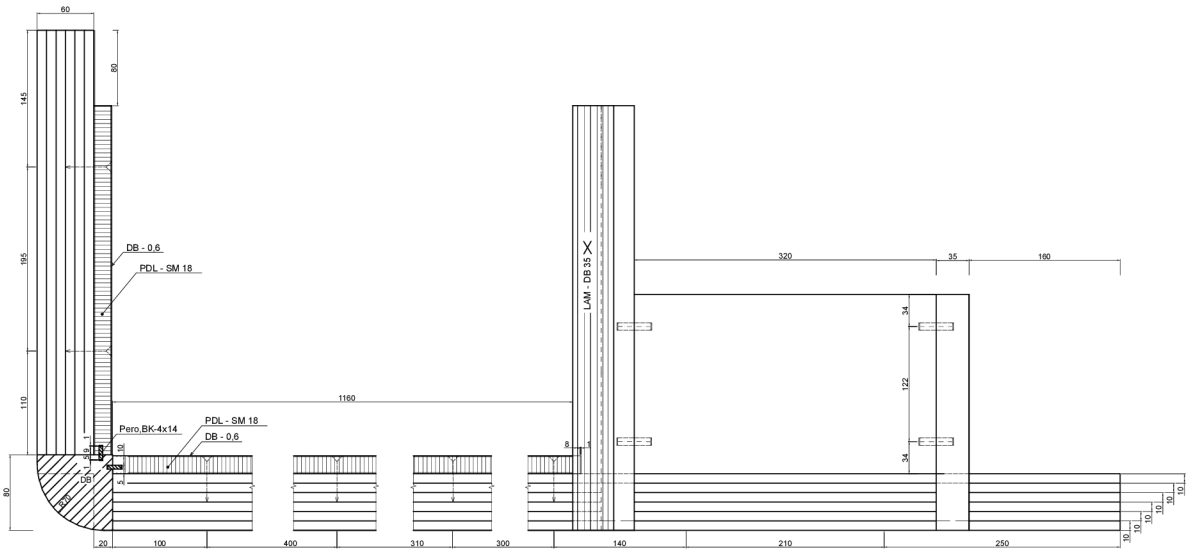

Lepidlo	PVAC, kleiberit D3
Povrch	Broušení - zmítost 120
	Povrchová úprava -CLOU, šelakový lak

Název	Recepční pult	Fakulta lesnická a dřevařská
Vypracoval	Dvořák Oliver	Číslo přílohy 2
Téma práce	Návrh přestavby interiéru historického domu na galerii umění	Měřítko pohledy 1:10 Měřítko detail 1:1 Měřítko řez 1:2
		2023