


VYTVORENO VE STUDENTSKÉ VERZI PRODUKTU AUTODESK

Příloha 4 - Příčný profil navrhované terasy

VYTVORENO VE STUDENTSKÉ VERZI PRODUKTU AUTODESK

VYTVORENO VE STUDENTSKÉ VERZI PRODUKTU AUTODESK

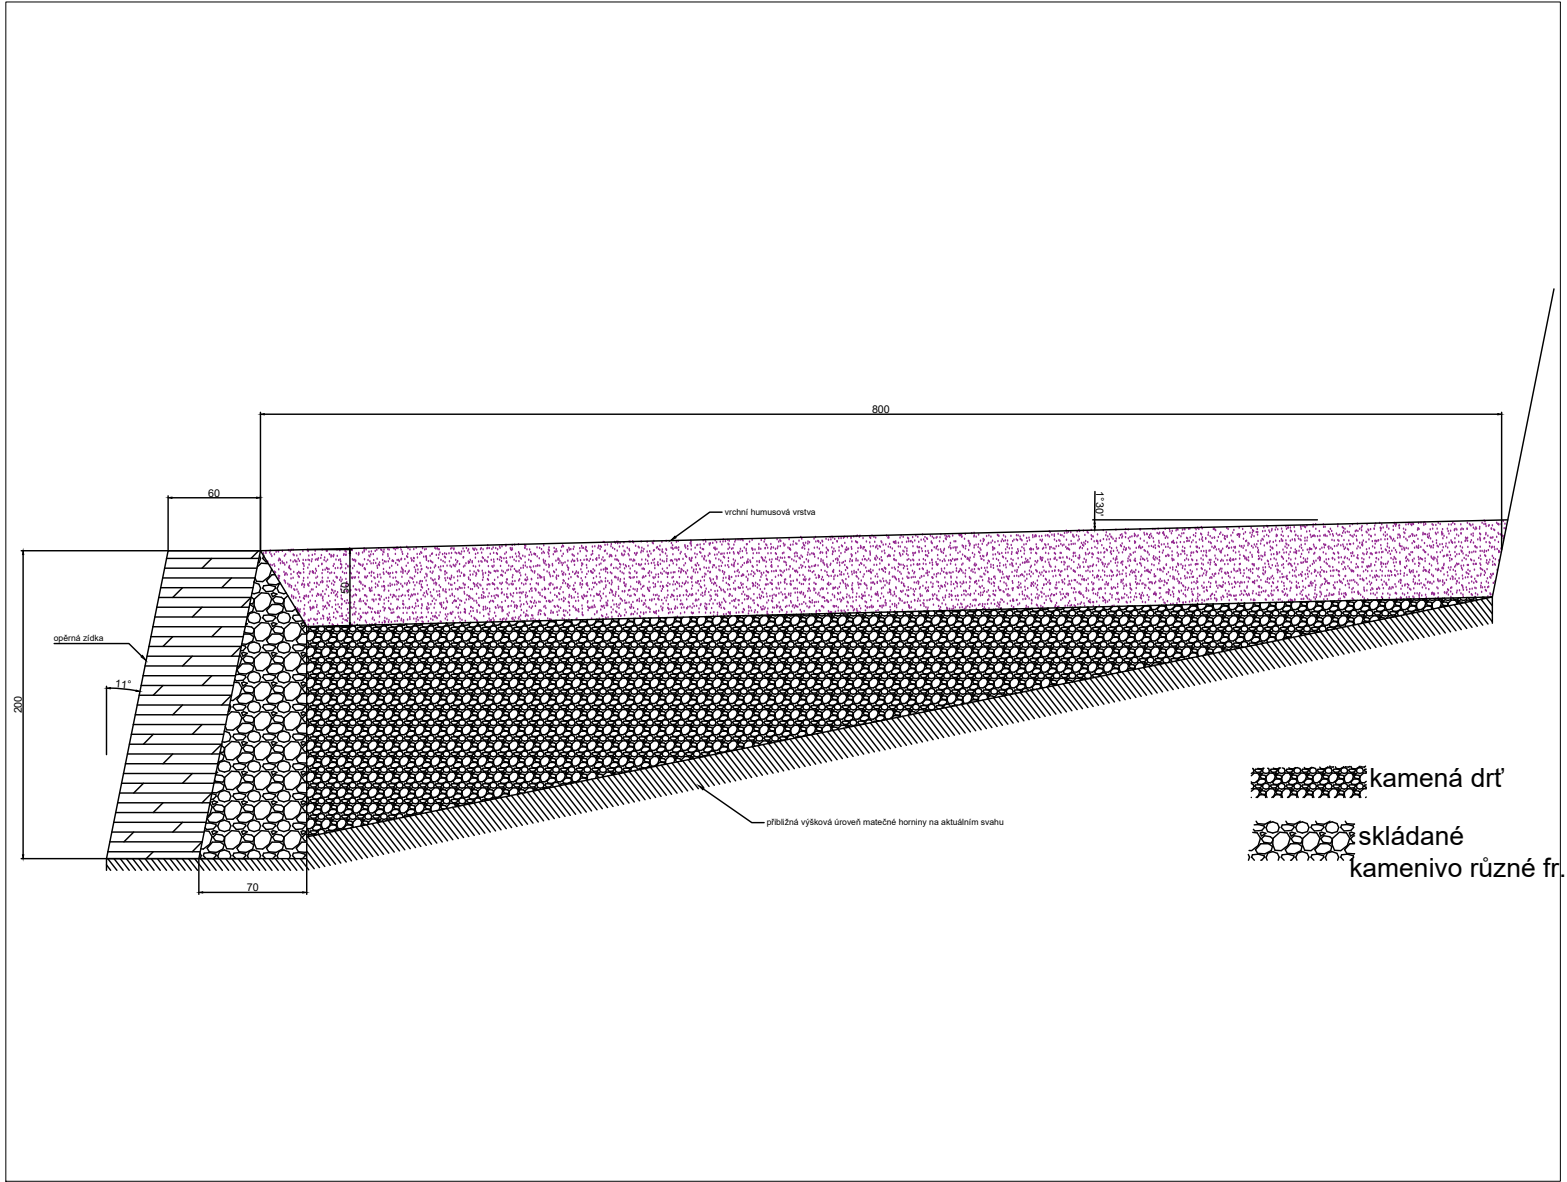

Daniel Koudelka, 2020

VYTVORENO VE STUDENTSKÉ VERZI PRODUKTU AUTODESK