


Příloha 6. Situační výkres bloků 3, 4 a 5

VYTVORENO VE STUDENTSKÉ VERZI PRODUKTU AUTODESK

VYTVORENO VE STUDENTSKÉ VERZI PRODUKTU AUTODESK

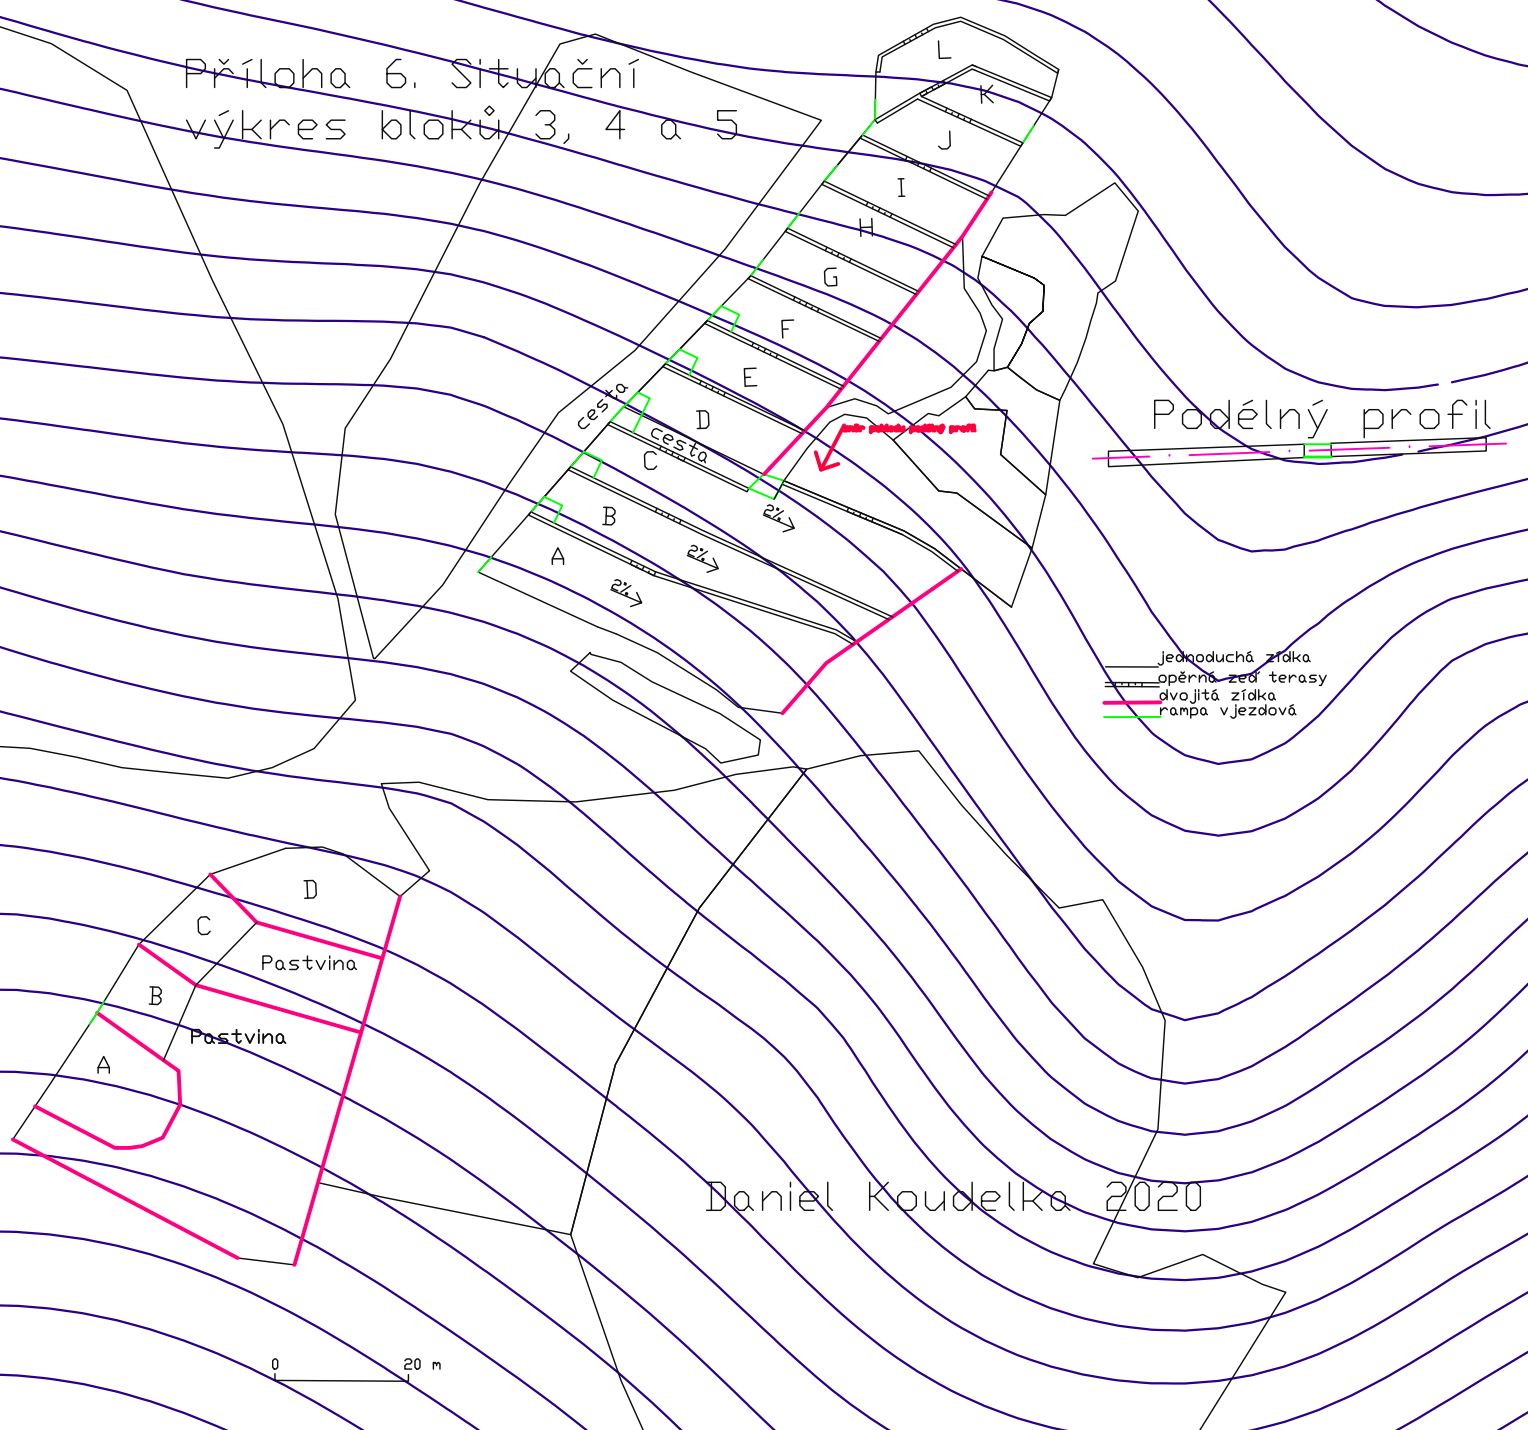

Podélný profil

- jednoduchá zídka
- == opěrná zeď terasy
- == dvojitá zídka
- rampa vjezdová

Daniel Koudelka 2020

0 20 m