




PASIVNÍ ROUBENÁ STĚNA

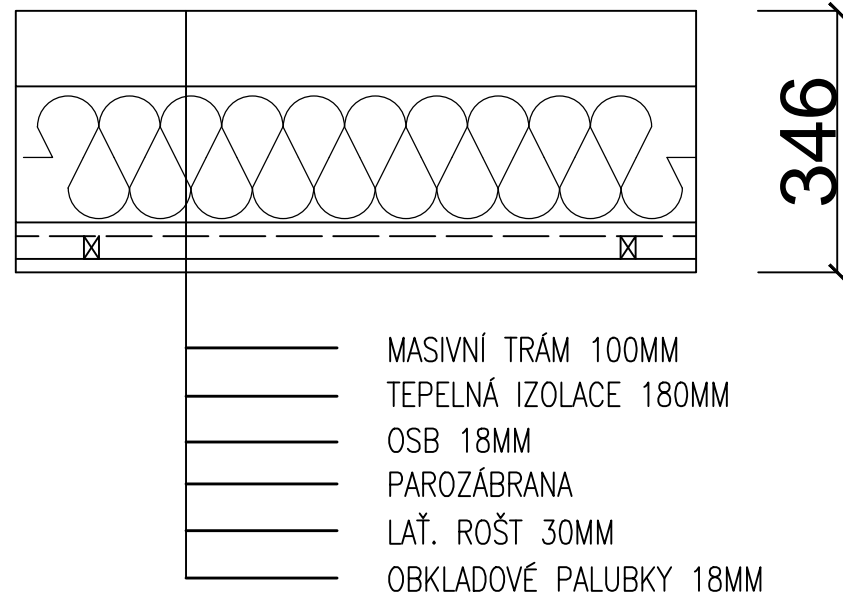

ROUBENÁ STĚNA

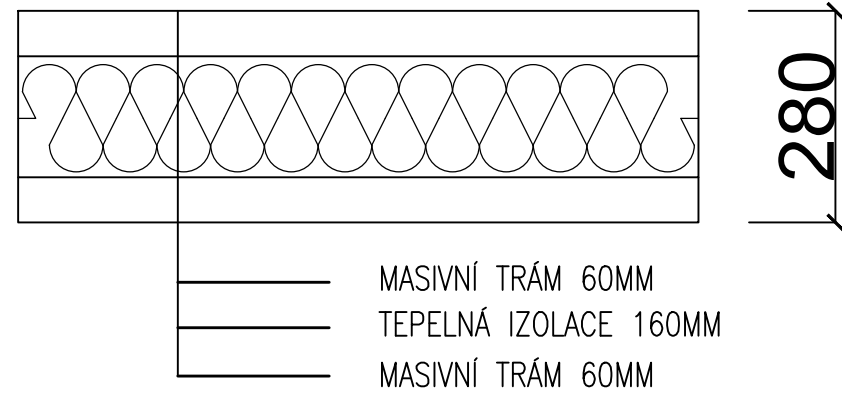

NAVRŽENÁ PASIVNÍ STĚNA

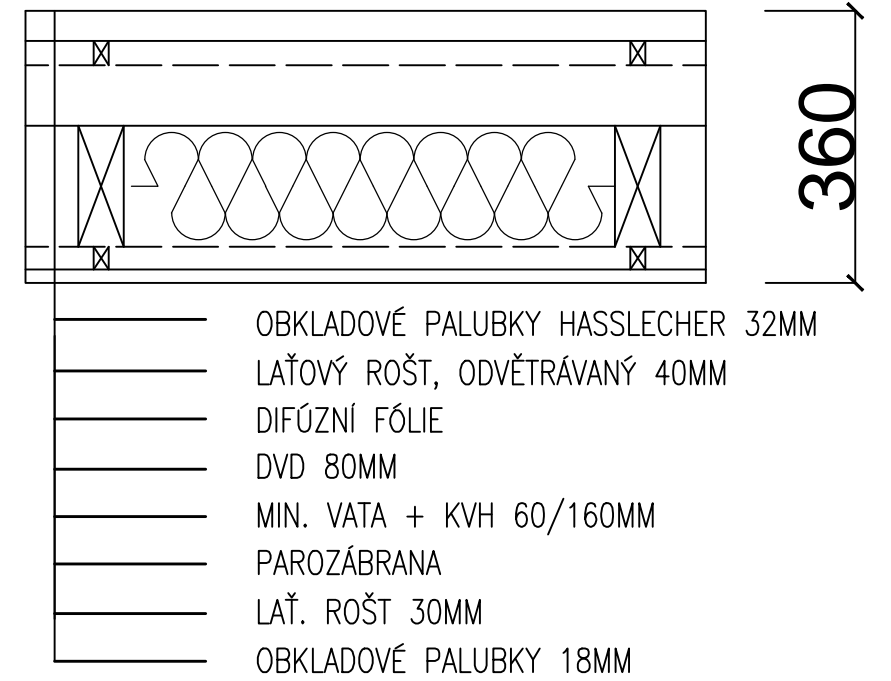

VYPRACOVAL RADKA SKŘIVÁNKOVÁ	KRESLIL RADKA SKŘIVÁNKOVÁ	KONTROLOVAL	MENDELOVA UNIVERZITA BRNO LDF	
OBEC: BRNO		KRAJ: JIHMORAVSKÝ		FORMÁT: A3
NÁZEV AKCE: BAKALÁŘSKÁ PRÁCE			DATUM: 4/2015	ÚČEL:
			ZAKÁZKA Č.:	OBOR: B-STAV
NÁZEV VÝKRESU: SKLADBY NAVRŽENÝCH KCÍ.			MĚŘÍTKO: 1:10	Č.VÝKR.: 3.