



Severo-východní pohled

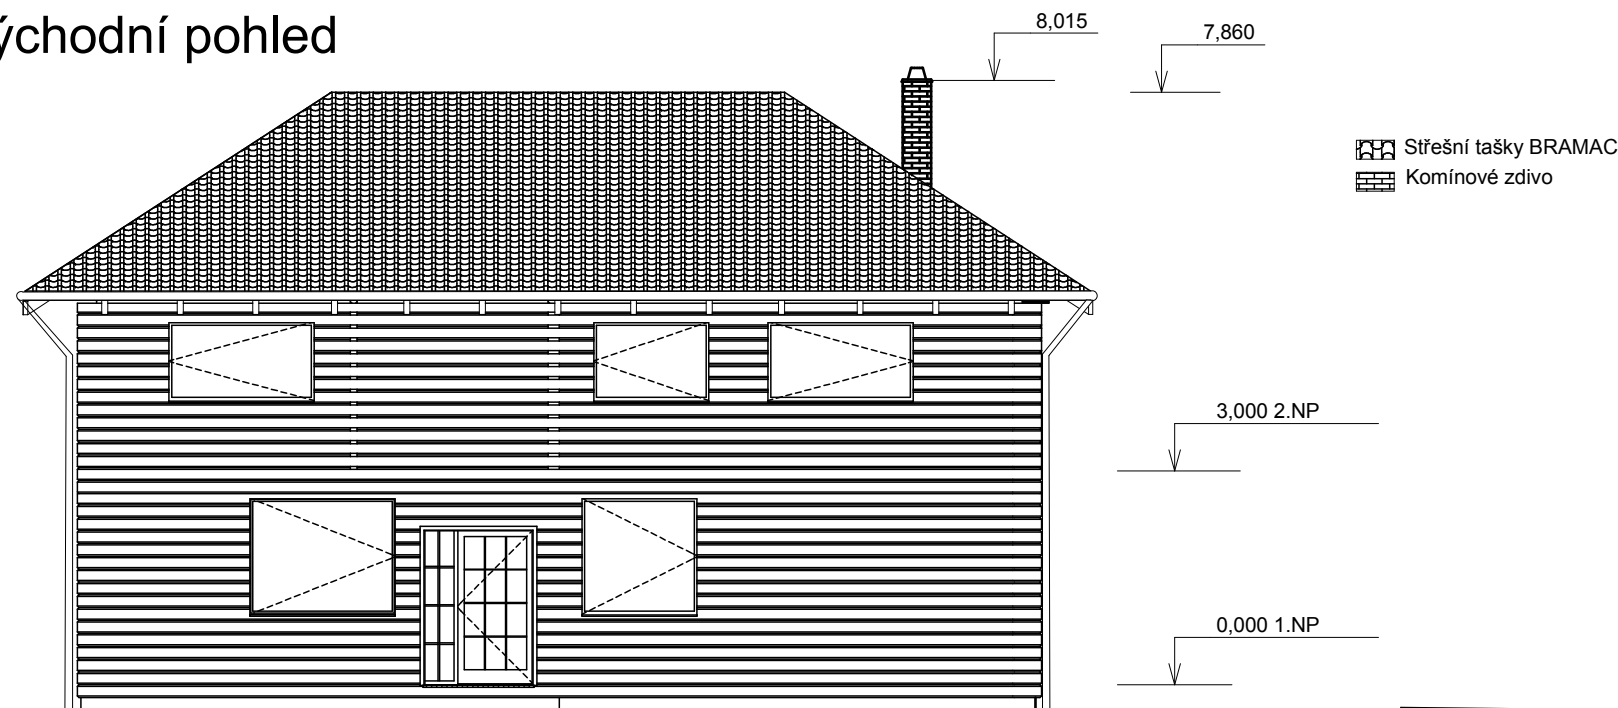

Severo-západní pohled

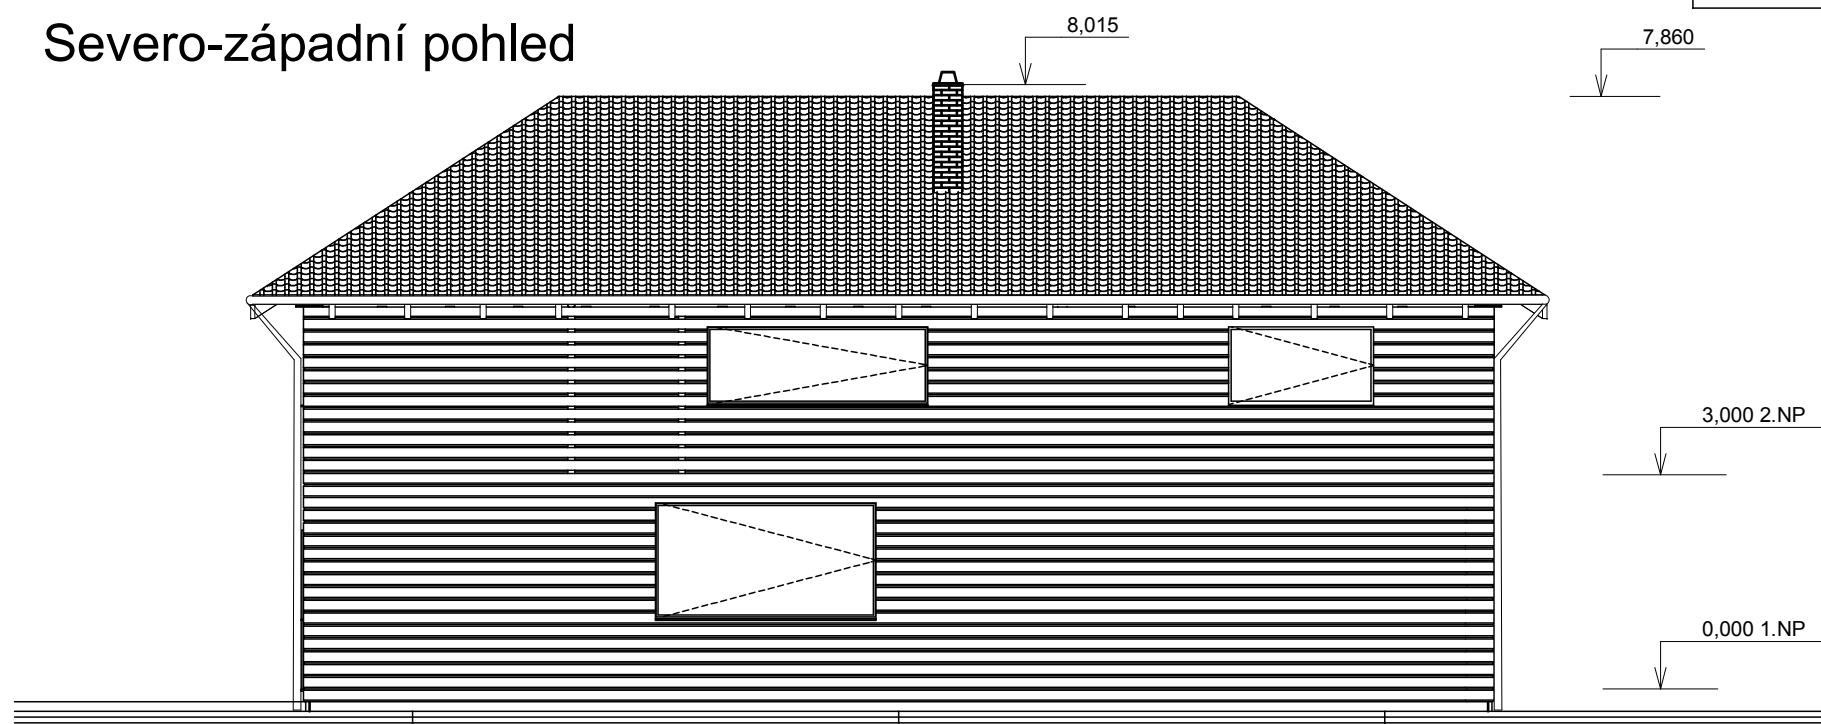

0,000 = 455,000 m n.m.
Souřadný systém: JTSK
Výškový systém: BpV

HLAVNÍ ARCHITEKT	Kajaba Martin		
KONTRLOVAL	Ing. Lavický Ph.D.		
VYPRACOVAL	Kajaba Martin		
INVESTOR	Jaroslav Kováč		
Rodinný dům			
POHLEDY			
FORMÁT A3	DATUM 18/04/2015	STUPĚŇ RPD	
MĚŘÍTKO 1:100	Č. VÝKRESU 6		