


13470

LEGENDA ZNAČEK INŽENÝRSKÝCH SÍTÍ:  
— SILOVÉ VEDENÍ NÍZKÉHO NAPĚTÍ

LEGENDA PŘÍPOJEK:  
— PŘÍPOJKA SILOVÉHO VEDENÍ NÍZKÉHO NAPĚTÍ  
— KANALIZAČNÍ PŘÍPOJKA  
— VODOVODNÍ PŘÍPOJKA  
— KANALIZACE DEŠŤOVÉ VODY

LEGENDA ZNAČEK:  
○ STROM  
▣ ZÁMKOVÁ DLAŽBA  
▨ PRKENÁ PODLAHA - MAHAGON

Dopňující informace:  
Plocha pozemku: 3136 m<sup>2</sup>  
Zastavěná plocha: 223,36 m<sup>2</sup>  
Zastavění: 7%

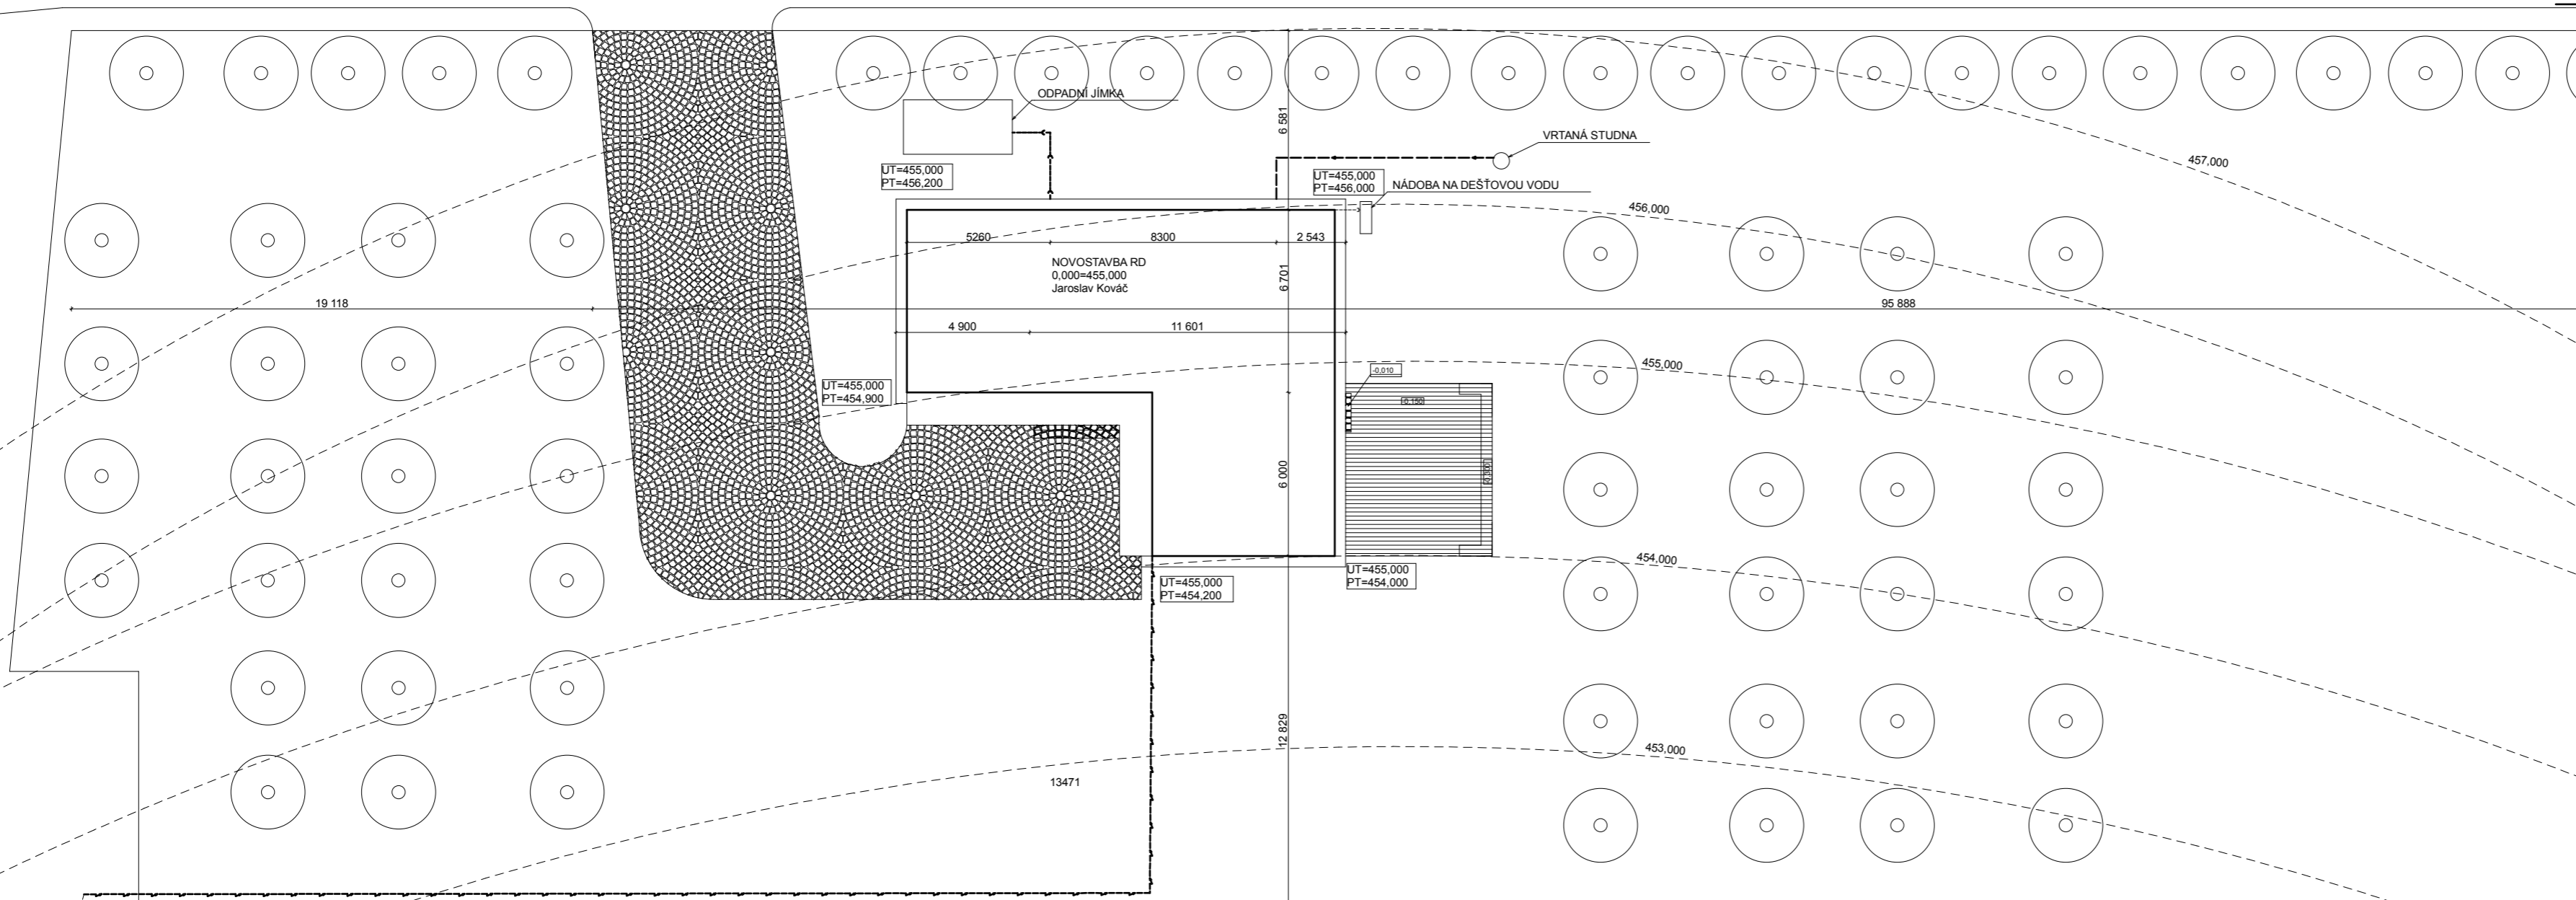

13472

0,000 = 455,000 m n.m.  
Souřadný systém: JTSK  
Výškový systém: BpV

HLAVNÍ ARCHITEKT	Kajaba Martin		
KONTROLOVAL	Ing. Miloš Lavický Ph.D.		
VYPRACOVAL	Kajaba Martin		
INVESTOR	Jaroslav Kováč		
<b>Rodinný dům</b>			
<b>Situace</b>			
FORMÁT	DATUM	STUPEŇ	Č. ZAKÁZKY
A2	18/04/2015		
MĚŘÍTKO	<b>1:200</b>	Č. VÝKRESU	<b>10</b>