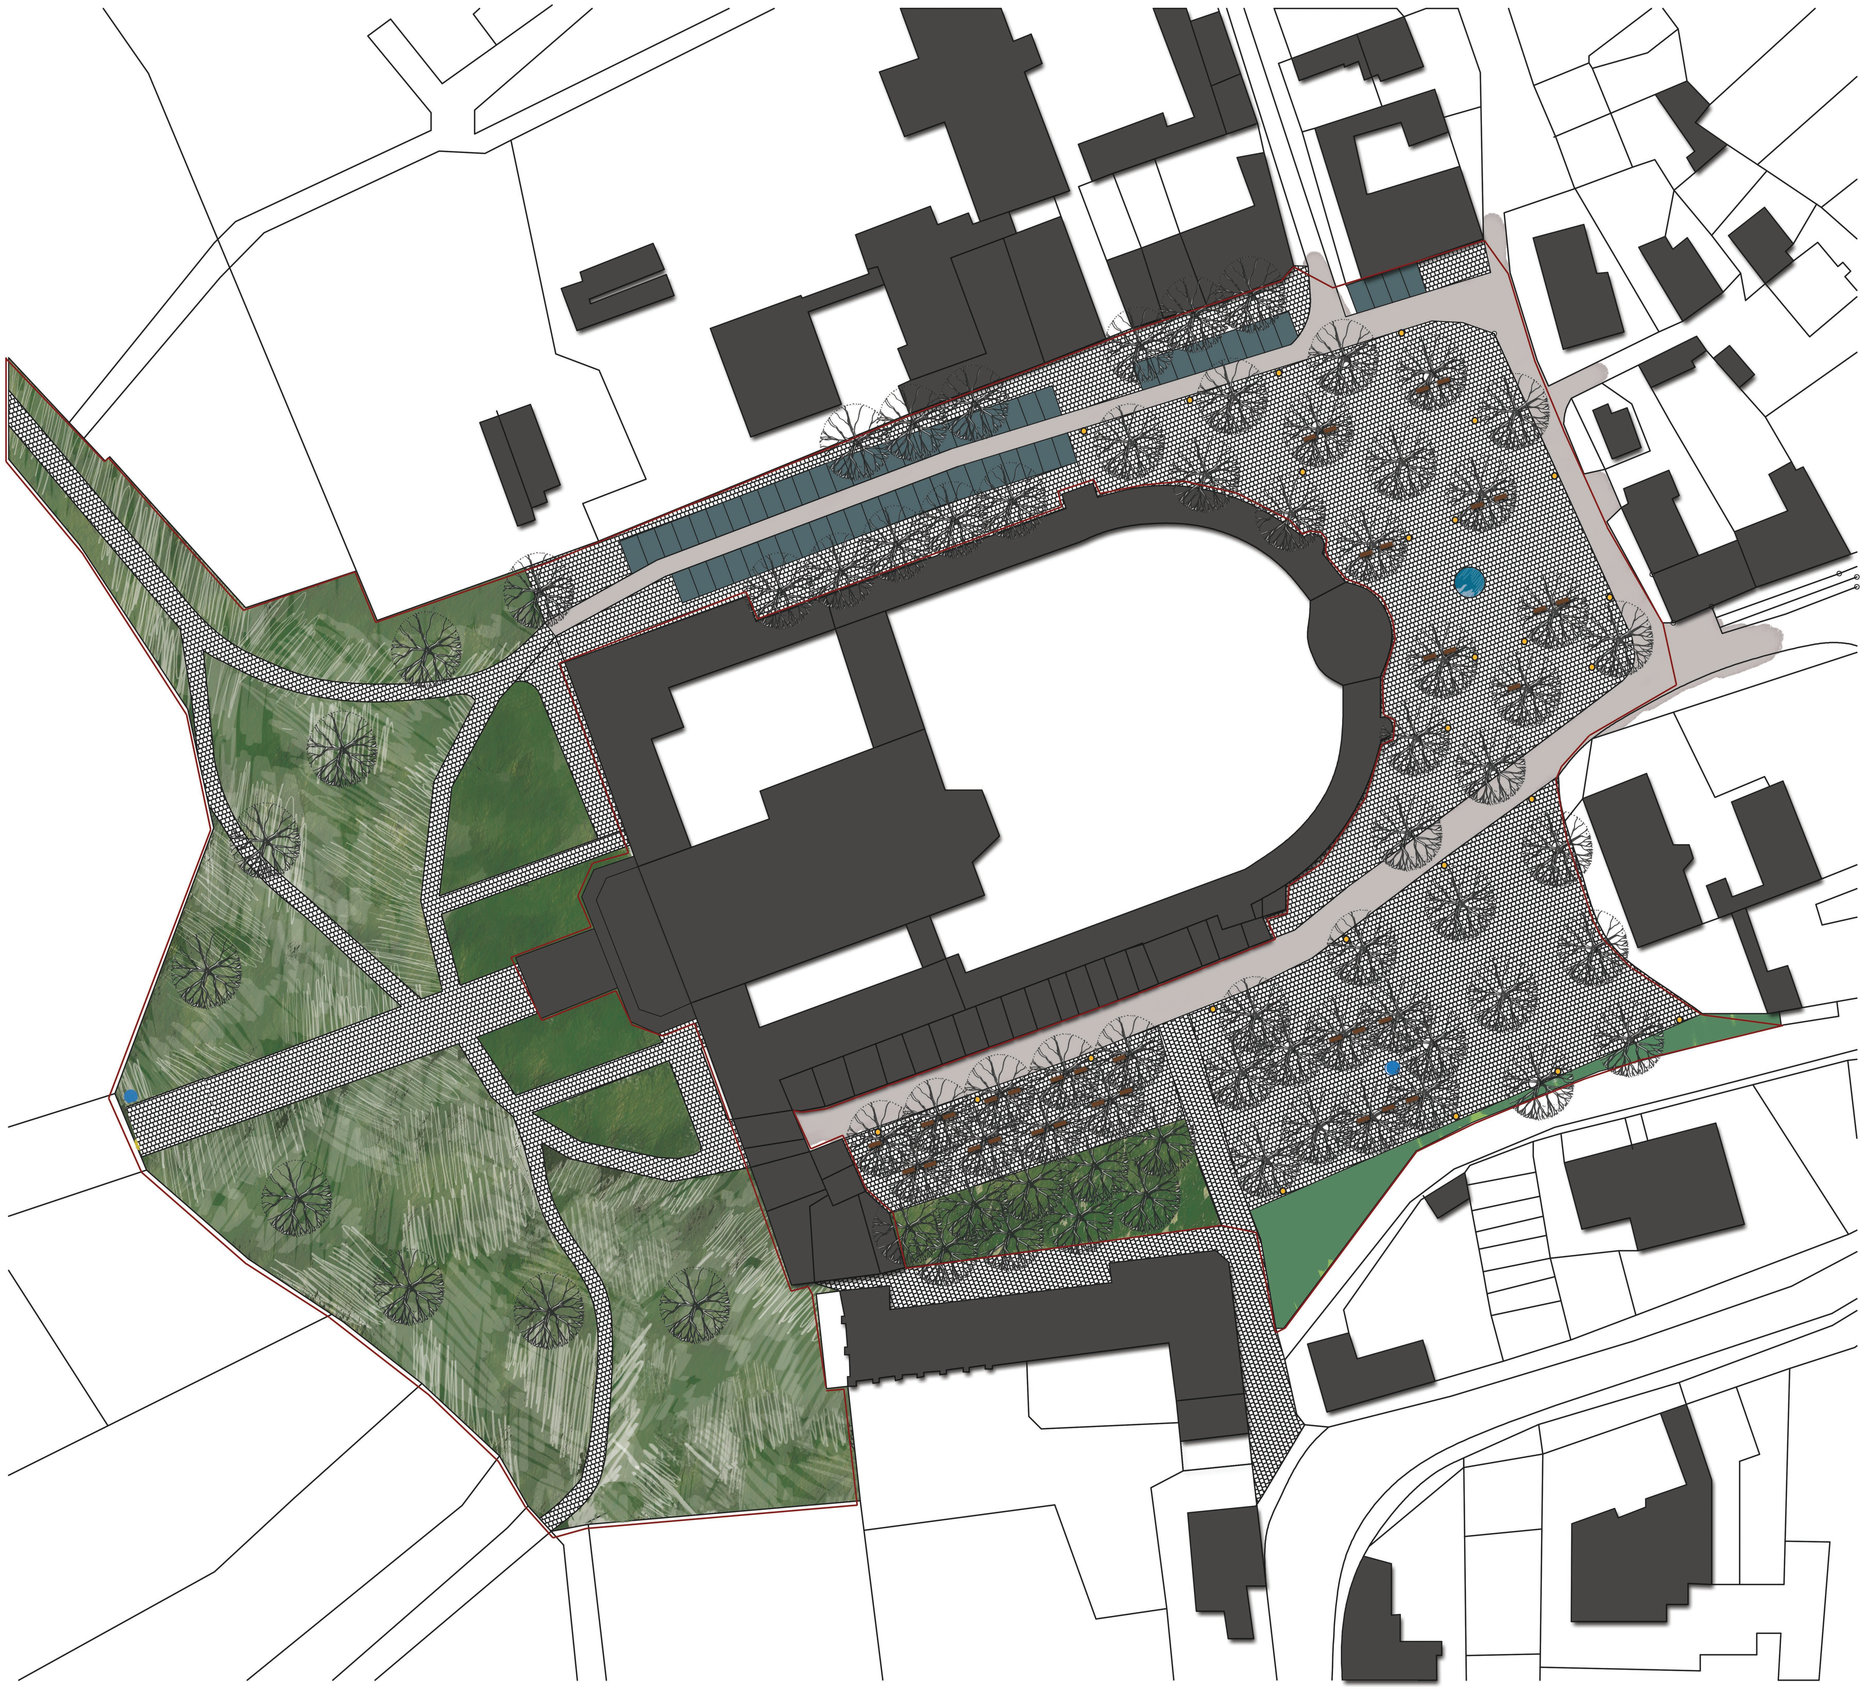

LEGENDA

- kamenná cesta
- zpevněná plocha - žulové kostky
- travnatá plocha
- luční směs
- půdopokryvné rostliny
- výsadba stromů
- lavička
- veřejné osvětlení
- vodní prvek
- drobný sakrální objekt
- hranice úseku IV a V
- parkovací plocha

0 5 10 15 m

ÚSTAV	VEDOUCÍ ÚSTAVU	MENDELOVA UNIVERZITA V BRNĚ Zahradnická fakulta	
Biotechniky zeleně	doc. Ing. Pavel Šimek, Ph.D.		
PŘEDMĚT	VEDOUCÍ PRÁCE	FORMÁT	8 A4
Bakalářská práce	Ing. Přemysl Krejčiřík, Ph.D.	DATUM	9. 4. 2016
VYPRACOVALA	Karolína Vránová	STUPEŇ	STUDIE
AKCE: Obnova poutní aleje ze Samotišek na Svatý Kopeček		MĚŘÍTKO	1:500
OBSAH: Situace - úsek IV a V		ČÍSLO PŘÍLOHY	9